

令和6年度 下市田保育園大規模改修工事

図 面 リ ス ト									
No.	図 名	No.	図 名	No.	図 名	No.	図 名	No.	図 名
A 0 1	特記仕様書（1）	A 2 6	平面詳細図 1	A 5 1	家具詳細図 5	E 0 1	電気設備特記仕様書	M 0 1	機械設備工事 特記仕様書
A 0 2	特記仕様書（2）	A 2 7	平面詳細図 2	A 5 2	家具詳細図 6	E 0 2	配 置 図	M 0 2	凡 例 ・ 樹 リ ス ト
A 0 3	特記仕様書（3）	A 2 8	平面詳細図 3	A 5 3	家具詳細図 7	E 0 3	単 線 結 線 図	M 0 3	衛生設備 機器表・器具表
A 0 4	特記仕様書（4）	A 2 9	展開図 1	A 5 4	可動ステージ詳細図	E 0 4	動力盤図	M 0 4	冷暖房・換気設備 機器表
A 0 5	内 外 部 仕 上 表	A 3 0	展開図 2	A 5 5	調理機器表・配置図	E 0 5	電 灯 盤 図	M 0 5	給 排 水 設 備 配 置 図
A 0 6	敷地面積求積図	A 3 1	展開図 3	A 5 6	外構配置詳細図	E 0 6	幹線動力設備図	M 0 6	給排水設備衛生設備図
A 0 7	配 置 図	A 3 2	展開図 4	A 5 7	遊具配置図	E 0 7	照 明 姿 図	M 0 7	W C 詳 細 図
A 0 8	床面積・建築面積求積図	A 3 3	展開図 5	A 5 8	遊具詳細図	E 0 8	電 灯 設 備 図	M 0 8	調理室・洗濯廻り詳細図
A 0 9	現 況 平 面 図	A 3 4	展開図 6			E 0 9	非 常 灯 設 備 図	M 0 9	ガ ス ・ 灯 油 設 備 図
A 1 0	改 修 平 面 図	A 3 5	展開図 7			E 1 0	コ ン セ ン ト 設 備 図	M 1 0	エ ア コ ン 設 備 図
A 1 1	現 況 立 面 図	A 3 6	展開図 8			E 1 1	電 話 機 器 図	M 1 1	換 気 設 備 図
A 1 2	改 修 立 面 図	A 3 7	展開図 9			E 1 2	電 話 設 備 図	M 1 2	パ ネ ル ヒ ー タ ー 設 備 図
A 1 3	天 井 伏 図	A 3 8	展開図 1 0			E 1 3	L A N 機 器 図	M 1 3	床 暖 房 設 備 図
A 1 4	屋 根 伏 図	A 3 9	展開図 1 1			E 1 4	L A N - W i f i 設 備 図	M 1 4	床 暖 房 系 統 図
A 1 5	現 況 基 礎 伏 図	A 4 0	展開図 1 2			E 1 5	テ レ ビ 共 聴 設 備 図	M 1 5	消 火 設 備 図
A 1 6	改 修 基 礎 伏 図	A 4 1	展開図 1 3			E 1 6	電 気 時 計 機 器 図	M 1 6	既 存 設 備 機 撤 去 図
A 1 7	現 況 床 伏 図	A 4 2	展開図 1 4			E 1 7	電 気 時 計 設 備 図	M 1 7	既 存 給 排 水 設 備 撤 去 図
A 1 8	改 修 床 伏 図	A 4 3	建 具 符 号 図			E 1 8	園 内 放 送 機 器 姿 図		
A 1 9	現 況 小 屋 伏 図	A 4 4	鋼 製 建 具 表			E 1 9	園 内 放 送 設 備 図		
A 2 0	改 修 小 屋 伏 図	A 4 5	木 製 建 具 表			E 2 0	遊 戯 室 音 響 機 器 図		
A 2 1	現 況 断 面 詳 細 図 1	A 4 6	家 具 符 号 図			E 2 1	遊 戯 室 音 響 設 備 図		
A 2 2	現 況 断 面 詳 細 図 2	A 4 7	家 具 詳 細 図 1			E 2 2	自動火災報知設備系統図		
A 2 3	改 修 断 面 詳 細 図 1	A 4 8	家 具 詳 細 図 2			E 2 3	自動火災報知設備図		
A 2 4	改 修 断 面 詳 細 図 2	A 4 9	家 具 詳 細 図 3			E 2 4	太 陽 光 発 電 設 備 図		
A 2 5	増 築 部 軸 組 図	A 5 0	家 具 詳 細 図 4						

[illegible]

17 カーテンウォール工事	2. P Cカーテンウォール	設計図書による規定の他、特記無き事項は(社)日本建築学会JASS14による。 コンクリートの種類及び品質 ※標仕17.3.2による。 ・下表による。ただし、下表以外は17.3.2による。 <table><tr><td>コンクリートの種類</td><td>設計基準強度 (F_o)</td><td>所用スランプ (cm)</td></tr><tr><td></td><td></td><td></td></tr></table> 鉄筋 ※SD295A 取付け用金物の表面処理 (鉄の亜鉛めっき) 及び材質 下記以外はカーテンウォール製作所の仕様による <table><tr><td>金物種類及び部位</td><td>内 部</td><td>外 部</td></tr><tr><td>P C板打込み金物</td><td>※E種</td><td>※A種</td></tr><tr><td>P C板打込み取付ボルト</td><td>※E種</td><td>※ステンレスボルト</td></tr><tr><td>2次ファスナー</td><td>※E種</td><td>※A種</td></tr><tr><td>取付けボルト</td><td>※E種</td><td>※A種</td></tr><tr><td>レベル調整ボルト</td><td>※E種</td><td>※A種</td></tr><tr><td></td><td></td><td></td></tr></table> シーリング材料 下記以外のシーリング材の種類は表9.6.1による <table><tr><td>施 工 箇 所</td><td>記 号</td><td>主成分による区分</td><td>耐久性による区分</td></tr><tr><td>カーテンウォール板間目地</td><td></td><td></td><td></td></tr><tr><td></td><td></td><td></td><td></td></tr><tr><td></td><td></td><td></td><td></td></tr></table> 断 熱 材 ※適用しない ・適用する (種類: 厚さ (mm): 施工箇所: ※図示) 製品の寸法許容差 ※標仕表17.3.1による ・製造所標準製作規定寸法許容差による 表面仕上げ () 耐火材料 <table><tr><td>施 工 部 位</td><td>種 別</td><td>規格等</td></tr><tr><td>・ファスナー部</td><td></td><td></td></tr><tr><td>・取付ブラケット</td><td></td><td></td></tr><tr><td>・パネル目地部</td><td></td><td></td></tr><tr><td>・層間ふさぎ</td><td></td><td></td></tr></table> 耐風圧性能 性能値 ※建築基準法施行令第87条及び建設省告示第1454号に定められた風圧力に対し安全であること ・正圧 () N/m ² 以上及び負圧 () N/m ² 以上に対して安全であること 耐震性能 設計用震度 水平方向 (KH) ※1.0 垂直方向 (KV) ※0.5 <table><tr><td>構 造 種 別</td><td>層間変位量 (h=支点間距離)</td><td>状 態</td></tr><tr><td>鉄骨造</td><td>※± (1/100) × h 以上</td><td>※部材が損傷せず破損脱落もない、 ・ガラス等の破損もない、 ・樹脂モルタル仕上げ (※平滑 ・防汚) ※防汚仕上げ</td></tr><tr><td>鉄筋コンクリート造</td><td>※± (1/200) × h 以上</td><td>シーリングは補修程度。</td></tr><tr><td>鉄骨鉄筋コンクリート造</td><td>・</td><td></td></tr></table>	コンクリートの種類	設計基準強度 (F _o)	所用スランプ (cm)				金物種類及び部位	内 部	外 部	P C板打込み金物	※E種	※A種	P C板打込み取付ボルト	※E種	※ステンレスボルト	2次ファスナー	※E種	※A種	取付けボルト	※E種	※A種	レベル調整ボルト	※E種	※A種				施 工 箇 所	記 号	主成分による区分	耐久性による区分	カーテンウォール板間目地												施 工 部 位	種 別	規格等	・ファスナー部			・取付ブラケット			・パネル目地部			・層間ふさぎ			構 造 種 別	層間変位量 (h=支点間距離)	状 態	鉄骨造	※± (1/100) × h 以上	※部材が損傷せず破損脱落もない、 ・ガラス等の破損もない、 ・樹脂モルタル仕上げ (※平滑 ・防汚) ※防汚仕上げ	鉄筋コンクリート造	※± (1/200) × h 以上	シーリングは補修程度。	鉄骨鉄筋コンクリート造	・	
	コンクリートの種類	設計基準強度 (F _o)	所用スランプ (cm)	
	金物種類及び部位	内 部	外 部	
	P C板打込み金物	※E種	※A種	
	P C板打込み取付ボルト	※E種	※ステンレスボルト	
	2次ファスナー	※E種	※A種	
	取付けボルト	※E種	※A種	
	レベル調整ボルト	※E種	※A種	
施 工 箇 所	記 号	主成分による区分	耐久性による区分	
カーテンウォール板間目地	
施 工 部 位	種 別	規格等	
・ファスナー部	
・取付ブラケット	
・パネル目地部	
・層間ふさぎ	
構 造 種 別	層間変位量 (h=支点間距離)	状 態	
鉄骨造	※± (1/100) × h 以上	※部材が損傷せず破損脱落もない、 ・ガラス等の破損もない、 ・樹脂モルタル仕上げ (※平滑 ・防汚) ※防汚仕上げ	
鉄筋コンクリート造	※± (1/200) × h 以上	シーリングは補修程度。	
鉄骨鉄筋コンクリート造	・	
①材 料	※屋内の壁、天井仕上げ材は防火材料とする ※塗料は、ホルマリン不抽出のもので、水性形とする	
②塗装業者 (保証)	③日本塗装工業会の会員 ④監督職員の承諾する業者 ※塗装業者、請負者連名の保証書 (3年) を提出すること。	
③素地こしらえ	木部の素地こしらえ 種別 (・A種 ・B種) 透明塗料 ※B種 鉄面の素地こしらえ 種別 (・A種 ・B種 ※C種) 亜鉛メッキ面の素地こしらえ <table><tr><td>種 別</td><td>施 工 部 位 別 及 び 塗 料 種 別</td></tr><tr><td>・A 種</td><td>鋼製建具及び、2液形ポリウレタン塗、常温乾燥成形素樹脂塗装の場合</td></tr><tr><td>・B 種</td><td>A種、C種以外</td></tr><tr><td>・C 種</td><td>下塗りに変成エポキシ樹脂塗料を塗装する場合</td></tr></table> モルタル及びプラスター面の素地こしらえ 種別 ※B種 ・A種 (施工箇所:) せつこうボード及びその他のボード面の素地こしらえ 種別 ※B種 ・A種 (施工箇所:) コンクリート、ALCパネル及び押出成形セメント板面の素地こしらえ 種別 ※B種 ・A種 (施工箇所:)	種 別	施 工 部 位 別 及 び 塗 料 種 別	・A 種	鋼製建具及び、2液形ポリウレタン塗、常温乾燥成形素樹脂塗装の場合	・B 種	A種、C種以外	・C 種	下塗りに変成エポキシ樹脂塗料を塗装する場合	
種 別	施 工 部 位 別 及 び 塗 料 種 別	
・A 種	鋼製建具及び、2液形ポリウレタン塗、常温乾燥成形素樹脂塗装の場合	
・B 種	A種、C種以外	
・C 種	下塗りに変成エポキシ樹脂塗料を塗装する場合	
④錆止め塗料塗り	鉄 面 種 別 屋 外 (※A種 JIS K 5625) 屋 内 (※B種 JIS K5621 ・A種) 構造用重量鉄骨 (※A種 JIS K 5625) 仕上種別 見掛け部 ※A種 ・見隠れ部 (※B種) 亜鉛メッキ面 種 別 鋼製建具 ※A種 その他 ※B種	
①接着剤	壁紙、ビニル床タイル、ビニル床シート、幅木に使用する接着剤は、ホルマリン不抽出のもので水性形とする。 接着剤に含まれる可塑剤は難揮発生とする。	
②ビニル床シート張り	<table><tr><td>種 類</td><td>記 号</td><td>色 柄</td><td>厚さ (mm)</td></tr><tr><td>※発泡層のないもの</td><td>※N C</td><td>※無地</td><td>①マーブル柄 ※2.5 ・2.0</td></tr><tr><td>・発泡層のあるもの</td><td></td><td>※柄物</td><td>・無地</td></tr><tr><td>・</td><td></td><td></td><td></td></tr><tr><td>・</td><td></td><td></td><td></td></tr></table> 工法 ※熱溶接工法 ・突付け (施工箇所:)	種 類	記 号	色 柄	厚さ (mm)	※発泡層のないもの	※N C	※無地	①マーブル柄 ※2.5 ・2.0	・発泡層のあるもの		※柄物	・無地	・				・	
種 類	記 号	色 柄	厚さ (mm)	
※発泡層のないもの	※N C	※無地	①マーブル柄 ※2.5 ・2.0	
・発泡層のあるもの		※柄物	・無地	
・	
・	
3. ビニル床タイル張り	<table><tr><td>種 類</td><td>記 号</td><td>厚さ (mm)</td><td>備 考</td></tr><tr><td>※コンポジションビニル床タイル (半硬質)</td><td>C T</td><td>※2</td><td></td></tr><tr><td>・コンポジションビニル床タイル (軟 質)</td><td>C T S</td><td>・</td><td></td></tr><tr><td>・ホモニアスピニル床タイル</td><td>H T</td><td>・</td><td></td></tr><tr><td>・</td><td></td><td></td><td></td></tr></table>	種 類	記 号	厚さ (mm)	備 考	※コンポジションビニル床タイル (半硬質)	C T	※2		・コンポジションビニル床タイル (軟 質)	C T S	・		・ホモニアスピニル床タイル	H T	・		・	
種 類	記 号	厚さ (mm)	備 考	
※コンポジションビニル床タイル (半硬質)	C T	※2	
・コンポジションビニル床タイル (軟 質)	C T S	・	
・ホモニアスピニル床タイル	H T	・	
・	

18 塗装工事	①材 料	※屋内の壁、天井仕上げ材は防火材料とする ※塗料は、ホルマリン不抽出のもので、水性形とする																			
	②塗装業者 (保証)	③日本塗装工業会の会員 ④監督職員の承諾する業者 ※塗装業者、請負者連名の保証書 (3年) を提出すること。																			
	③素地こしらえ	木部の素地こしらえ 種別 (・A種 ・B種) 透明塗料 ※B種 鉄面の素地こしらえ 種別 (・A種 ・B種 ※C種) 亜鉛メッキ面の素地こしらえ <table><tr><td>種 別</td><td>施 工 部 位 別 及 び 塗 料 種 別</td></tr><tr><td>・A 種</td><td>鋼製建具及び、2液形ポリウレタン塗、常温乾燥成形素樹脂塗装の場合</td></tr><tr><td>・B 種</td><td>A種、C種以外</td></tr><tr><td>・C 種</td><td>下塗りに変成エポキシ樹脂塗料を塗装する場合</td></tr></table> モルタル及びプラスター面の素地こしらえ 種別 ※B種 ・A種 (施工箇所:) せつこうボード及びその他のボード面の素地こしらえ 種別 ※B種 ・A種 (施工箇所:) コンクリート、ALCパネル及び押出成形セメント板面の素地こしらえ 種別 ※B種 ・A種 (施工箇所:)	種 別	施 工 部 位 別 及 び 塗 料 種 別	・A 種	鋼製建具及び、2液形ポリウレタン塗、常温乾燥成形素樹脂塗装の場合	・B 種	A種、C種以外	・C 種	下塗りに変成エポキシ樹脂塗料を塗装する場合											
	種 別	施 工 部 位 別 及 び 塗 料 種 別																			
	・A 種	鋼製建具及び、2液形ポリウレタン塗、常温乾燥成形素樹脂塗装の場合																			
	・B 種	A種、C種以外																			
	・C 種	下塗りに変成エポキシ樹脂塗料を塗装する場合																			
	④錆止め塗料塗り	鉄 面 種 別 屋 外 (※A種 JIS K 5625) 屋 内 (※B種 JIS K5621 ・A種) 構造用重量鉄骨 (※A種 JIS K 5625) 仕上種別 見掛け部 ※A種 ・見隠れ部 (※B種) 亜鉛メッキ面 種 別 鋼製建具 ※A種 その他 ※B種																			
	①接着剤	壁紙、ビニル床タイル、ビニル床シート、幅木に使用する接着剤は、ホルマリン不抽出のもので水性形とする。 接着剤に含まれる可塑剤は難揮発生とする。																			
	②ビニル床シート張り	<table><tr><td>種 類</td><td>記 号</td><td>色 柄</td><td>厚さ (mm)</td></tr><tr><td>※発泡層のないもの</td><td>※N C</td><td>※無地</td><td>①マーブル柄 ※2.5 ・2.0</td></tr><tr><td>・発泡層のあるもの</td><td></td><td>※柄物</td><td>・無地</td></tr><tr><td>・</td><td></td><td></td><td></td></tr><tr><td>・</td><td></td><td></td><td></td></tr></table> 工法 ※熱溶接工法 ・突付け (施工箇所:)	種 類	記 号	色 柄	厚さ (mm)	※発泡層のないもの	※N C	※無地	①マーブル柄 ※2.5 ・2.0	・発泡層のあるもの		※柄物	・無地	・				・		
種 類	記 号	色 柄	厚さ (mm)																		
※発泡層のないもの	※N C	※無地	①マーブル柄 ※2.5 ・2.0																		
・発泡層のあるもの		※柄物	・無地																		
・																					
・																					
3. ビニル床タイル張り	<table><tr><td>種 類</td><td>記 号</td><td>厚さ (mm)</td><td>備 考</td></tr><tr><td>※コンポジションビニル床タイル (半硬質)</td><td>C T</td><td>※2</td><td></td></tr><tr><td>・コンポジションビニル床タイル (軟 質)</td><td>C T S</td><td>・</td><td></td></tr><tr><td>・ホモニアスピニル床タイル</td><td>H T</td><td>・</td><td></td></tr><tr><td>・</td><td></td><td></td><td></td></tr></table>	種 類	記 号	厚さ (mm)	備 考	※コンポジションビニル床タイル (半硬質)	C T	※2		・コンポジションビニル床タイル (軟 質)	C T S	・		・ホモニアスピニル床タイル	H T	・		・			
種 類	記 号	厚さ (mm)	備 考																		
※コンポジションビニル床タイル (半硬質)	C T	※2																			
・コンポジションビニル床タイル (軟 質)	C T S	・																			
・ホモニアスピニル床タイル	H T	・																			
・																					

19 内装工事	①接着剤	壁紙、ビニル床タイル、ビニル床シート、幅木に使用する接着剤は、ホルマリン不抽出のもので水性形とする。 接着剤に含まれる可塑剤は難揮発生とする。																				
	②ビニル床シート張り	<table><tr><td>種 類</td><td>記 号</td><td>色 柄</td><td>厚さ (mm)</td></tr><tr><td>※発泡層のないもの</td><td>※N C</td><td>※無地</td><td>①マーブル柄 ※2.5 ・2.0</td></tr><tr><td>・発泡層のあるもの</td><td></td><td>※柄物</td><td>・無地</td></tr><tr><td>・</td><td></td><td></td><td></td></tr><tr><td>・</td><td></td><td></td><td></td></tr></table> 工法 ※熱溶接工法 ・突付け (施工箇所:)	種 類	記 号	色 柄	厚さ (mm)	※発泡層のないもの	※N C	※無地	①マーブル柄 ※2.5 ・2.0	・発泡層のあるもの		※柄物	・無地	・				・			
	種 類	記 号	色 柄	厚さ (mm)																		
	※発泡層のないもの	※N C	※無地	①マーブル柄 ※2.5 ・2.0																		
	・発泡層のあるもの		※柄物	・無地																		
	・																					
	・																					
	3. ビニル床タイル張り	<table><tr><td>種 類</td><td>記 号</td><td>厚さ (mm)</td><td>備 考</td></tr><tr><td>※コンポジションビニル床タイル (半硬質)</td><td>C T</td><td>※2</td><td></td></tr><tr><td>・コンポジションビニル床タイル (軟 質)</td><td>C T S</td><td>・</td><td></td></tr><tr><td>・ホモニアスピニル床タイル</td><td>H T</td><td>・</td><td></td></tr><tr><td>・</td><td></td><td></td><td></td></tr></table>	種 類	記 号	厚さ (mm)	備 考	※コンポジションビニル床タイル (半硬質)	C T	※2		・コンポジションビニル床タイル (軟 質)	C T S	・		・ホモニアスピニル床タイル	H T	・		・			
	種 類	記 号	厚さ (mm)	備 考																		
	※コンポジションビニル床タイル (半硬質)	C T	※2																			
・コンポジションビニル床タイル (軟 質)	C T S	・																				
・ホモニアスピニル床タイル	H T	・																				
・																						

19 断熱材	⑬断熱材	種 類 施工 箇所 厚さ (mm) 品 質 等 ①押出法ポリスチレンフォーム ※2種 b ※一般部 ②25 特定フロンを使用しないもの チレンフォーム ※3種 b ※接地部分 ※25 保溫板 ※3種 b (xw層付) ・ ・ ・現場発泡断熱材 (吹付硬質ウレタン断熱材) ※断熱材補修部分 特定フロンを使用しないもの ・一般部 ※15 ※難燃3級 ・2級 ・ 製造所 評価名簿による ・断熱材兼用型枠 ※24以下 ※断熱抵=厚さ×熱伝導率=0.676以上 (t・m ² ・K/ W) 製造所 建設技術評価「建築物の断熱材兼用型枠工法の開発」ににおいて、評価を取得したのも。	
	材種	信州産唐松 (信州からまつ工業部認定工場の製品及び長野県林業開発センターの指導を受けた県内工場で監督職員が承諾した加工工場の製品) 長野県産松を使用する	
	①	
	20 ユニット及びその他工事	1. フリーアクセスフロア <table><tr><td>施 工 箇 所</td><td>構 法</td><td>設定高さ (mm)</td><td>適用地震時 水平力</td><td>耐荷重性能</td><td>表面仕上げ材</td></tr><tr><td>・ハ林構法</td><td>・</td><td>・1.0 G</td><td>・3.000N</td><td>・帯電防止ビニル床タイル</td><td>・タイルカーベット</td></tr><tr><td>・溝構法</td><td>※50未満</td><td>・0.6 G</td><td>・5.000N</td><td>・帯電防止ビニル床タイル</td><td>・タイルカーベット</td></tr><tr><td>・ハ林構法</td><td>・</td><td>・1.0 G</td><td>・3.000N</td><td>・帯電防止ビニル床タイル</td><td>・タイルカーベット</td></tr><tr><td>・溝構法</td><td>※50未満</td><td>・0.6 G</td><td>・5.000N</td><td>・帯電防止ビニル床タイル</td><td>・タイルカーベット</td></tr><tr><td>・ハ林構法</td><td>・</td><td>・1.0 G</td><td>・3.000N</td><td>・帯電防止ビニル床タイル</td><td>・タイルカーベット</td></tr><tr><td>・溝構法</td><td>※50未満</td><td>・0.6 G</td><td>・5.000N</td><td>・タイルカーベット</td><td></td></tr></table> 表面仕上げ材の品質・規格等は、19章内装工事による スロープ及びボーダー ※ 製造所の標準仕様 ・図示 コンセント等の取付け対応 ※ 製造所の標準仕様 (コンセント本体は別途設備工事) コンセントの箇所数は図示 配線用取り出し用開口 ※ 対応品又は工場加工品 (施工箇所は図示) 空調用吹き出しパネル ※ 無し ・有り (※固定式 ・可変式 : 施工箇所は図示) 製造所 評価名簿による	施 工 箇 所	構 法	設定高さ (mm)	適用地震時 水平力	耐荷重性能	表面仕上げ材	・ハ林構法	・	・1.0 G	・3.000N	・帯電防止ビニル床タイル	・タイルカーベット	・溝構法	※50未満	・0.6 G	・5.000N	・帯電防止ビニル床タイル	・タイルカーベット	・ハ林構法	・	・1.0 G	・3.000N	・帯電防止ビニル床タイル	・タイルカーベット	・溝構法	※50未満	・0.6 G	・5.000N	・帯電防止ビニル床タイル	・タイルカーベット	・ハ林構法	・	・1.0 G	・3.000N	・帯電防止ビニル床タイル	・タイルカーベット	・溝構法	※50未満	・0.6 G	・5.000N	・タイルカーベット	
	施 工 箇 所	構 法	設定高さ (mm)	適用地震時 水平力	耐荷重性能	表面仕上げ材																																						
	・ハ林構法	・	・1.0 G	・3.000N	・帯電防止ビニル床タイル	・タイルカーベット																																						
	・溝構法	※50未満	・0.6 G	・5.000N	・帯電防止ビニル床タイル	・タイルカーベット																																						
	・ハ林構法	・	・1.0 G	・3.000N	・帯電防止ビニル床タイル	・タイルカーベット																																						
	・溝構法	※50未満	・0.6 G	・5.000N	・帯電防止ビニル床タイル	・タイルカーベット																																						
	・ハ林構法	・	・1.0 G	・3.000N	・帯電防止ビニル床タイル	・タイルカーベット																																						
・溝構法	※50未満	・0.6 G	・5.000N	・タイルカーベット	
2. 可動間仕切	<table><tr><td>構 造 形 式</td><td>パネ ル 部 の 総厚さ (mm)</td><td>表 面 材 種 厚さ (mm)</td><td>仕 上 げ</td><td>不燃材料の認定</td></tr><tr><td>※パネル式</td><td>・60</td><td>※鋼板 (※0.6 ・0.8)</td><td>※メラミン樹脂又はアクリル樹脂仕上げ</td><td>・あり</td></tr><tr><td>・スタッド式</td><td></td><td></td><td></td><td></td></tr><tr><td>・スタッドパネル式</td><td></td><td></td><td></td><td></td></tr></table> 品質 JIS A6512によるもの又は評価名簿によるもの	構 造 形 式	パネ ル 部 の 総厚さ (mm)	表 面 材 種 厚さ (mm)	仕 上 げ	不燃材料の認定	※パネル式	・60	※鋼板 (※0.6 ・0.8)	※メラミン樹脂又はアクリル樹脂仕上げ	・あり	・スタッド式					・スタッドパネル式																											
構 造 形 式	パネ ル 部 の 総厚さ (mm)	表 面 材 種 厚さ (mm)	仕 上 げ	不燃材料の認定	
※パネル式	・60	※鋼板 (※0.6 ・0.8)	※メラミン樹脂又はアクリル樹脂仕上げ	・あり	
・スタッド式	
・スタッドパネル式	
3. 移動式間仕切	<table><tr><td>造音性能による区分</td><td>厚さ (mm)</td><td>表面材</td><td>表面仕上げ</td><td>施工箇所</td></tr><tr><td>・一般タイプ</td><td></td><td>※ 鋼 板</td><td>・焼付け塗装 ・壁紙張り</td><td></td></tr><tr><td>・造音タイプ</td><td></td><td>※ 鋼 板</td><td>・焼付け塗装 ・壁紙張り</td><td></td></tr></table> 表面仕上げの壁紙張りの品質は 18章内装工事による 製造所 評価名簿による	造音性能による区分	厚さ (mm)	表面材	表面仕上げ	施工箇所	・一般タイプ		※ 鋼 板	・焼付け塗装 ・壁紙張り		・造音タイプ		※ 鋼 板	・焼付け塗装 ・壁紙張り																													
造音性能による区分	厚さ (mm)	表面材	表面仕上げ	施工箇所	
・一般タイプ		※ 鋼 板	・焼付け塗装 ・壁紙張り	
・造音タイプ		※ 鋼 板	・焼付け塗装 ・壁紙張り	
④トイレブース	表面仕上げ材 ②メラミン樹脂化粧板 (標準色=アルミ製=ナエエツ付き=) ①ポリエステル樹脂系化粧板 足形状 ※足金物型 ①幅木型 製造所 評価名簿による	
5. 階段消止め	材種 ステンレス SUS304 形状 ビニルタイヤ入り 両端フラットエンド ・無し ※有 (・ステンレス SUS304 ※ビニル製) 幅 (mm) 約35 取付け工法 ※ 接着工法 ・ 埋込み工法	
6. 階段手すり	※集成材ウレタンクリアー仕上げ ・ビニル製ハンドレール (幅約50mm)	
7. 黒板及びホワイトボード	<table><tr><td></td><td>種 類</td><td>寸法 (mm)</td><td>色 彩</td><td>備 考</td></tr><tr><td>・黒板</td><td>※焼付け</td><td></td><td>※緑 ・黒</td><td>※平面 ・曲面 ・スリッ付引分</td></tr><tr><td></td><td></td><td></td><td>※緑 ・黒</td><td></td></tr><tr><td>・約作板</td><td>※ほうろう</td><td></td><td>※白</td><td>※平面 ・曲面 ・スリッ付引分</td></tr><tr><td></td><td></td><td></td><td>※白</td><td></td></tr></table>		種 類	寸法 (mm)	色 彩	備 考	・黒板	※焼付け		※緑 ・黒	※平面 ・曲面 ・スリッ付引分				※緑 ・黒		・約作板	※ほうろう		※白	※平面 ・曲面 ・スリッ付引分				※白																			
	種 類	寸法 (mm)	色 彩	備 考	
・黒板	※焼付け		※緑 ・黒	※平面 ・曲面 ・スリッ付引分	
			※緑 ・黒	
・約作板	※ほうろう		※白	※平面 ・曲面 ・スリッ付引分	
			※白	
⑧表示標識	衝突防止表示 ※図示 (市販品 ※ステンレス製 径約30mm ・) 誘導標識、非常用出入口表示等は市販品とし、その他の共通詳細図による。 製造所 監督職員の承諾する製造所	
9. 煙突成形ライニング材	最高使用温度 ※400℃ ・650℃ 製造所 評価名簿による	
10. キャスタブル耐火物	工法 ※こて押さえ 最高温度 ※400℃ 製造所 監督職員の承諾する製造所	
⑪ブラインド	<table><tr><td>形式</td><td>種 類</td><td>スラットの材質</td><td>スラットの幅 (mm)</td></tr><tr><td>※横型</td><td>※ギア式 ・コード式</td><td>※アルミニウム合金製</td><td>※25</td></tr><tr><td>・縦型</td><td>・操作棒式</td><td>・</td><td>・</td></tr><tr><td>・縦型</td><td>・1本操作コード</td><td>・アルミスラット</td><td>・80</td></tr><tr><td></td><td>・2本操作コード</td><td>・クロススラット</td><td>・100</td></tr></table>	形式	種 類	スラットの材質	スラットの幅 (mm)	※横型	※ギア式 ・コード式	※アルミニウム合金製	※25	・縦型	・操作棒式	・	・	・縦型	・1本操作コード	・アルミスラット	・80		・2本操作コード	・クロススラット	・100																							
形式	種 類	スラットの材質	スラットの幅 (mm)	
※横型	※ギア式 ・コード式	※アルミニウム合金製	※25	
・縦型	・操作棒式	・	・	
・縦型	・1本操作コード	・アルミスラット	・80	
	・2本操作コード	・クロススラット	・100	
⑫ロールスクリーン	<table><tr><td>操作方式</td><td>幅 (mm)</td><td>高さ (mm)</td><td>材種</td><td>品質</td><td>備考</td></tr><tr><td></td><td></td><td></td><td></td><td></td><td></td></tr><tr><td></td><td></td><td></td><td></td><td></td><td></td></tr></table> 防炎性能 ※有り	操作方式	幅 (mm)	高さ (mm)	材種	品質	備考																																					
操作方式	幅 (mm)	高さ (mm)	材種	品質	備考																																							
⑬カーテンレール	材種 ※アルミニウム製 ①ステンレス製 形式 ①片引き ②別分け (※暗幕用は300mm以上の召合せの重ね付けとする)	

20 ユニット及びその他工事	1. フリーアクセスフロア	<table><tr><td>施 工 箇 所</td><td>構 法</td><td>設定高さ (mm)</td><td>適用地震時 水平力</td><td>耐荷重性能</td><td>表面仕上げ材</td></tr><tr><td>・ハ林構法</td><td>・</td><td>・1.0 G</td><td>・3.000N</td><td>・帯電防止ビニル床タイル</td><td>・タイルカーベット</td></tr><tr><td>・溝構法</td><td>※50未満</td><td>・0.6 G</td><td>・5.000N</td><td>・帯電防止ビニル床タイル</td><td>・タイルカーベット</td></tr><tr><td>・ハ林構法</td><td>・</td><td>・1.0 G</td><td>・3.000N</td><td>・帯電防止ビニル床タイル</td><td>・タイルカーベット</td></tr><tr><td>・溝構法</td><td>※50未満</td><td>・0.6 G</td><td>・5.000N</td><td>・タイルカーベット</td><td></td></tr></table> 表面仕上げ材の品質・規格等は、19章内装工事による スロープ及びボーダー ※ 製造所の標準仕様 ・図示 コンセント等の取付け対応 ※ 製造所の標準仕様 (コンセント本体は別途設備工事) コンセントの箇所数は図示 配線用取り出し用開口 ※ 対応品又は工場加工品 (施工箇所は図示) 空調用吹き出しパネル ※ 無し ・有り (※固定式 ・可変式 : 施工箇所は図示) 製造所 評価名簿による	施 工 箇 所	構 法	設定高さ (mm)	適用地震時 水平力	耐荷重性能	表面仕上げ材	・ハ林構法	・	・1.0 G	・3.000N	・帯電防止ビニル床タイル	・タイルカーベット	・溝構法	※50未満	・0.6 G	・5.000N	・帯電防止ビニル床タイル	・タイルカーベット	・ハ林構法	・	・1.0 G	・3.000N	・帯電防止ビニル床タイル	・タイルカーベット	・溝構法	※50未満	・0.6 G	・5.000N	・タイルカーベット	
	施 工 箇 所	構 法	設定高さ (mm)	適用地震時 水平力	耐荷重性能	表面仕上げ材																										
	・ハ林構法	・	・1.0 G	・3.000N	・帯電防止ビニル床タイル	・タイルカーベット																										
	・溝構法	※50未満	・0.6 G	・5.000N	・帯電防止ビニル床タイル	・タイルカーベット																										
	・ハ林構法	・	・1.0 G	・3.000N	・帯電防止ビニル床タイル	・タイルカーベット																										
	・溝構法	※50未満	・0.6 G	・5.000N	・タイルカーベット																											
	2. 可動間仕切	<table><tr><td>構 </td></tr></table>	構																													
	構																															

(20.2.14)					
施 工 箇 所		形 式	装 置		名 称 品 質
全室 一般		片引 引分	電動 ひも	手引	同 等 品
		・	・	・	1.5倍
		・	・	・	1.5倍
		・	・	・	1.5倍
		・	・	・	1.5倍

製造所

・市販品 (アルミニウム製 押出し型材)

溝幅×深さ (mm) ※90×150 ・150×80 ・120×80

色彩 ※B-1 ・B-2 (※ブラウン系 ・ブラック ・ステンカラー)

・図示

方 向	タイ プ	耐火性能	防水性能
・垂直方向	※完全 (全貫通型) スリット	・耐火型	・有り
・水平方向			

目 地	内壁 (幅×深さ)	外壁 (幅×深さ)
目地材	シーリング材 (見え掛かりのみ)	シーリング材 (内外とも)
目地寸法 (mm)	※2 0 × 1 0	※2 0 × 1 0

製造所

形状 ・差込式 ・据置式 ・壁張り式

製造所

材質 アルミニウム製 (※顔線タイプ ・目地タイプ)

製造所 評価名簿による

材質 アルミニウム製 受け枠 (※アルミ製 ・ステンレス製)

製造所 評価名簿による

種 類	規 格 等	耐 荷 重 に よ る 種 類
・鋼製書架	JISS 1039の規格による	水平荷重Ⅰ又は水平荷重Ⅱ
・鋼製物品棚	JISS 1040の規格による	※1種 ・2種 ・3種

市販品

形式 ①80組用 ・60組用 ・120組用 ・

市販品

材質 ・塩化ビニル製 (コイル状 ステンレス製受枠) ・ビニル製 (ステンレス製受枠)

・硬質アルミニウム製 (受枠とも) ・ステンレス製 (受枠とも)

種 類	寸法 (L=mm)	適 用 内 容	規格・品質等

枠の材質 ※アルミニウム製

表面の材質 ※塩ビ発泡シート張り

材 種 ・メラミン樹脂化粧板張り (芯材: 集成材) ・人工大理石 (品質 ※図示)

奥行き (mm) ・約450 ・約600

材 質	厚さ (mm)	高さ (mm)	備 考
※網入り磨板ガラス	※6.8	※500	アルミ製枠付き
・線入り磨板ガラス	・	・	

種 類	材 質	高さ (mm)	備 考
・垂直降下式 (巻取り型)	※不燃布 (不燃認定品)	※500 ・800 ・	ガイドレール ※固定式 (壁埋込型) ・可動式 (天井収納型)
・回転降下式	鋼板製又はアルミ製	※500 ・800 ・	表面仕上げ ※天井材張り

降下機構 煙感知器連動及び手動開放装置 (埋込型)

②誘導用及び注意喚起用床材

屋内 ※塩化ビニル製 ・磁器又はせつ器質タイル (※300 ・)

・レンジコンクリート製

屋外 ※レンジコンクリート製 ・磁器又はせつ器質タイル (※300 ・)

屋内 ①ゴムチップ製 ・塩化ビニル製

種別 ・A種 ※B種

28. 敷地境界石標

29. 旗竿

材質 ※アルミニウム合金製

形 式 ※テーパー型 ・同一断面型

地上高さ (m) ・6 ・8 ・10 ・12

操作方法 ※ハンドル式 ・ロープ式

固定方法 ・埋込式 ・ベース式 ・バンド式

製造所

30. 旗竿受金物

③フェンス

※ビニル被覆エキスパンドフェンス ①樹脂塗装メッシュフェンス ・鋼管フェンス

製造所

材 種 ステンレス製SUS304

照明器具 ※有り ・無し

施 錠 ※有り ・無し

製造所

一級建築士事務所 白子建築設計事務所	工事名称	令和6年度 下市田保育園大規模改修工事
	図面名称	特記仕様書 (3)

飯田市小伝馬町1-3-3 〒395-0013 TEL (0265)-22-5401 FAX (0265)-24-7995	年月日 2 0 2 4 . 0 3	図面番号 3 / 5 8
--	----------------------	-----------------

一級建築士登録第 317525号 白子 経明

[illegible]


外 部 仕 上 表

屋 根	現況 改修	ｶｰ鉄板 厚0.4 横葺き（急勾配部分） フッ素既存屋根 高圧洗浄 4種ｸﾘｰﾝ	ｶｰ鉄板 厚0.4 瓦葺葺き（緩勾配部分） フッ素樹脂系塗装（DP）	ﾌｧﾌﾌﾙｰﾌﾝｸﾞ940下葺き 野地板：耐水合板 厚12 （遊戯室のみ木毛ﾍﾞﾝﾄﾞ板）	ボ 送 迎 用 通 路	現況 改修	園庭 山砂 ゴムチップ舗装 厚6 下地：土間ｺﾝｸﾘｰﾄ 厚150
	外 壁	現況 改修	木間葺下地 金属ﾀｲﾌﾟｲﾝｸﾞ張 遊戯室柱型：ﾓﾙﾀﾙ下地ﾌﾞﾗｯｸﾘﾝｼ吹付 ※全て撤去・処分 窯業系ﾀｲﾌﾟｲﾝｸﾞ（ﾀｲﾐｰ LAP WALL同等張） 専用防水紙 下地：ｼｰｼﾞﾝｸﾞﾎﾞｰﾄﾞ10 厚12 正面玄関付近：ｼﾞｵｼﾞｵﾊﾞｯﾄﾞ塗（ｴﾝｼｬﾝﾄﾞﾌﾞﾘｯｸ） 下地：ﾓﾙﾀﾙﾎﾞｰﾄﾞ（ﾀﾞﾌﾗｸﾞｰﾄﾞ）厚12.5 透湿防水ｼｰﾄ	0.4 ｸﾗｲﾍﾞ葺き ﾌｧﾌﾌﾙｰﾌﾝｸﾞ940下葺き 野地板：耐水合板厚12		足 洗 い 場 外 階 段	現況 改修
軒 裏	現況 改修	ｷｬﾍﾞﾙｶｼｬﾙ板 厚5 目透かし張 EP塗 ※全て撤去・処分 木目調化粧ｷｬﾙ板 厚6（神島化学工業㈱ﾌｧﾌﾞｰﾄﾞ同等）			根 廻 り ウッﾄﾞﾃｯｷ	現況 改修	ｺﾝｸﾘｰﾄ打放し 撥水剤吹付 既存高圧洗浄 撥水材吹付
	開 口 部	現況 改修	住宅用ﾌﾙﾋﾟｯｸ ※全て撤去・処分 住宅用ﾌﾙﾋﾟｯｸ樹脂複合ｼｰｼﾞ80mm（ｶﾞｰ）、ﾌﾛﾝﾄ70mm、100mm			改修	土間ｺﾝｸﾘｰﾄ金ｺﾞﾚ下地 樹脂製人工木材ﾃﾞｯｷ張（ﾘﾙｽﾃｰﾌﾞ同等）
軒 樋 ・ 壁 樋	現況 改修	軒樋：壁樋：ｶｰ鉄板 厚0.4 ※全て撤去・処分 軒樋：R6号及びR6号ｽﾍﾟｼｻｲﾄﾞ ｴｽﾃｰﾝ ｶｰｺｰﾄ 壁樋：R6号φ60 ｴｽﾃｰﾝ ｶｰｺｰﾄ同等、 SGPW80A SOP塗			そ の 他		見え掛り木部：木材保護塗料塗り 鉄部：SOP塗


内 部 仕 上 表

室 名		床	巾 木			壁	防火認定番号		天 井	防火認定番号	廻り 縁	C H	雑 金 物 等						備 考	
			仕 上	H									障 幕	ｶｰﾅｰﾝ	ﾛｰｽﾄﾗﾝﾅ	ﾌﾞﾗｲﾝﾄﾞ 横型25	ﾋﾞﾀｰﾌﾞ ﾚｰｽ	白 板		掲 示 板
共 通 事 項	既存	既存床仕上げ、下地 全て撤去・処分			既存 改修	既存壁仕上・下地は全て撤去・処分 注）外壁面石膏ﾎﾞｰﾄﾞ張は複合板（石膏ﾎﾞｰﾄﾞ9.5mm+ｸﾞﾗｽﾌｫｰﾑ415mm） 厚24.5とする 注）外壁面合板下張は複合板（合板9mm+ｲﾝｼﾞｱｽﾚｰﾄﾌｫｰﾑ410mm） 厚19とする 内部家具の裏面は腰板部分は耐水合板 厚9 その他の石膏ﾎﾞｰﾄﾞ 厚12.5張りとする。 防火上主要な間仕切りは、両面石膏ﾎﾞｰﾄﾞ 厚12.5+9.5張りとする。 外壁及び天井裏：ｸﾞﾗｽﾌｫｰﾑ 厚100 24kg品	既存 改修	既存天井仕上・下地は全て撤去・処分 注）天井裏は、ｸﾞﾗｽﾌｫｰﾑ 厚100敷込とする												
	改修	床下：ﾌｫｰﾑﾎﾟﾘｴｽﾃｰﾙﾎﾞｰﾄﾞ 厚30 鋼製束 床下地合板 厚24 土間ｺﾝｸﾘｰﾄ 厚100 ｶﾞﾗｼﾌﾚｯｼｬﾙ 厚0.15 砕石地業 厚120																		
玄 関		磁器質100角ﾀｲﾙ張（ﾋﾞﾌｧｯｸ0X同等） ﾓﾙﾀﾙ金ｺﾞﾚ下地 框：御影石 厚25	御影石	60		石膏ﾎﾞｰﾄﾞ 厚12.5下地 ｸﾛｽ貼 腰：耐水合板 厚9下地 長野県産杉板 厚15 堅羽目板（準不燃）張 自然塗料塗（FL+1200ｴﾞﾌﾞ）		石膏ﾎﾞｰﾄﾞ 厚9.5下地 ﾋﾞﾆﾙｸﾛｽ貼	塩ﾋﾞｰﾌﾞ型	2,350～				○		○		○	ｸﾞﾗ入れ、傘立	
ホ ー ル		構造用合板 厚24下地 無垢ﾌﾛｰﾘﾝｸﾞ 厚15	木製 CL塗	60		石膏ﾎﾞｰﾄﾞ 厚12.5下地 ｸﾛｽ貼 腰：耐水合板 厚9下地 長野県産杉板 厚15 堅羽目板（準不燃）張 自然塗料塗（FL+1200ｴﾞﾌﾞ）		化粧吸音石膏ﾎﾞｰﾄﾞ 厚9.5張	塩ﾋﾞｰﾌﾞ型	～2,700					○		○		○	ﾊﾞﾝﾁ、消火器ｶﾞｯｽ
廊 下		構造用合板 厚24下地 無垢ﾌﾛｰﾘﾝｸﾞ 厚15	木製 CL塗	60		石膏ﾎﾞｰﾄﾞ 厚12.5下地 ｸﾛｽ貼 一部：PB12.5下地 ｴｸﾞｲｸﾞﾗｲﾙ塗料+黒板塗料塗 腰：耐水合板 厚9下地 長野県産杉板 厚15 堅羽目板（準不燃）張 自然塗料塗（FL+1200ｴﾞﾌﾞ）（廊下3を除く）		石膏ﾎﾞｰﾄﾞ 厚9.5下地 ﾋﾞﾆﾙｸﾛｽ貼 中廊下：化粧吸音石膏ﾎﾞｰﾄﾞ 厚9.5張	塩ﾋﾞｰﾌﾞ型	2350～2,590					○		○		○	ﾛｰｽﾄﾗﾝﾅ（廊下1・3出入口）
職 員 室		構造用合板 厚24下地 無垢ﾌﾛｰﾘﾝｸﾞ 厚15	塩ﾋﾞ	60		石膏ﾎﾞｰﾄﾞ 厚12.5下地 ｸﾛｽ貼 腰：耐水合板 厚9下地 長野県産杉板 厚15 堅羽目板（準不燃）張 自然塗料塗（FL+1200ｴﾞﾌﾞ）		化粧吸音石膏ﾎﾞｰﾄﾞ 厚9.5張	塩ﾋﾞｰﾌﾞ型	2,700						○	○	○		受付ｸﾅｰ、郵便受箱、消火器ｶﾞｯｽ ﾐﾆｷｬﾁﾝ、収納ﾍﾞｯﾄﾞ、仕切ｶｰﾅﾝ
相 談 室		構造用合板 厚24下地 無垢ﾌﾛｰﾘﾝｸﾞ 厚15	塩ﾋﾞ	60		石膏ﾎﾞｰﾄﾞ 厚12.5下地 ｸﾛｽ貼 腰：耐水合板 厚9下地 長野県産杉板 厚15 堅羽目板（準不燃）張 自然塗料塗（FL+1200ｴﾞﾌﾞ）		化粧吸音石膏ﾎﾞｰﾄﾞ 厚9.5張	塩ﾋﾞｰﾌﾞ型	2,700						○	○			
休 憩 室		構造用合板 厚24下地 無垢ﾌﾛｰﾘﾝｸﾞ 厚15 小上がり：畳敷 厚12（ﾀﾞｲｸﾝ 清流 同等）	塩ﾋﾞ	60		石膏ﾎﾞｰﾄﾞ 厚12.5下地 ｸﾛｽ貼 腰：耐水合板 厚9下地 長野県産杉板 厚15 堅羽目板（準不燃）張 自然塗料塗（FL+1200ｴﾞﾌﾞ）		化粧吸音石膏ﾎﾞｰﾄﾞ 厚9.5張	塩ﾋﾞｰﾌﾞ型	2,700						○	○			
湯 沸		構造用合板 厚24+耐水合板 厚12 下地 長尺塩ﾋﾞｼｰﾄ 厚2.5	塩ﾋﾞ	60		石膏ﾎﾞｰﾄﾞ 厚12.5下地 ｸﾛｽ貼 一部 ﾏﾞﾗｼﾝ化粧板（ﾌｻｲ ｴﾗｰﾙ同等）		化粧石膏ﾎﾞｰﾄﾞ 厚9.5張	塩ﾋﾞｰﾌﾞ型	2,300										
静 養 ﾍﾞｰｽ		構造用合板 厚24下地 無垢ﾌﾛｰﾘﾝｸﾞ 厚15	塩ﾋﾞ	60		石膏ﾎﾞｰﾄﾞ 厚12.5下地 ｸﾛｽ貼 一部 ﾏﾞﾗｼﾝ化粧板（ﾌｻｲ ｴﾗｰﾙ同等）		化粧吸音石膏ﾎﾞｰﾄﾞ 厚9.5張	塩ﾋﾞｰﾌﾞ型	2,700										
一 般 W C		構造用合板 厚24+耐水合板 厚12 下地 長尺塩ﾋﾞｼｰﾄ 厚2.5	塩ﾋﾞ	60		石膏ﾎﾞｰﾄﾞ 厚12.5下地 ｸﾛｽ貼 一部 ﾏﾞﾗｼﾝ化粧板（ﾌｻｲ ｴﾗｰﾙ同等）		化粧吸音石膏ﾎﾞｰﾄﾞ 厚9.5張	塩ﾋﾞｰﾌﾞ型	2,500										ﾛｻｰ、仕切ｶｰﾅﾝ
雑 庫		構造用合板 厚24+耐水合板 厚12 下地 長尺塩ﾋﾞｼｰﾄ 厚2.5	塩ﾋﾞ	60		石膏ﾎﾞｰﾄﾞ 厚12.5下地 ｸﾛｽ貼		化粧石膏ﾎﾞｰﾄﾞ 厚9.5張	塩ﾋﾞｰﾌﾞ型	2,700										
年 長 保 育 室		構造用合板 厚24下地 無垢ﾌﾛｰﾘﾝｸﾞ 厚15	木製 CL塗	60		石膏ﾎﾞｰﾄﾞ 厚12.5下地 ﾋﾞﾆﾙｸﾛｽ貼 腰：耐水合板 厚9下地 長野県産杉板 厚15 堅羽目板張 自然塗料塗（FL+1200ｴﾞﾌﾞ）		石膏ﾎﾞｰﾄﾞ 厚9.5下地 ﾛｯｸｳｰﾙ吸音板ｷｬｰﾌﾞ 厚15貼 ｶﾞｰﾀﾞｰ 石膏ﾎﾞｰﾄﾞ 厚9.5下地 ﾋﾞﾆﾙｸﾛｽ貼	塩ﾋﾞｰﾌﾞ型	2,700			○	○			○			
年 中 保 育 室		構造用合板 厚24下地 無垢ﾌﾛｰﾘﾝｸﾞ 厚15	木製 CL塗	60		石膏ﾎﾞｰﾄﾞ 厚12.5下地 ﾋﾞﾆﾙｸﾛｽ貼 腰：耐水合板 厚9下地 長野県産杉板 厚15 堅羽目板張 自然塗料塗（FL+1200ｴﾞﾌﾞ）		石膏ﾎﾞｰﾄﾞ 厚9.5下地 ﾛｯｸｳｰﾙ吸音板ｷｬｰﾌﾞ 厚15貼 ｶﾞｰﾀﾞｰ 石膏ﾎﾞｰﾄﾞ 厚9.5下地 ﾋﾞﾆﾙｸﾛｽ貼	塩ﾋﾞｰﾌﾞ型	2,700			○	○			○			
こ ども W C		構造用合板 厚24+耐水合板 厚12 下地 長尺塩ﾋﾞｼｰﾄ 厚2.5	塩ﾋﾞ	60		石膏ﾎﾞｰﾄﾞ 厚12.5下地 ﾋﾞﾆﾙｸﾛｽ貼 腰：耐水合板 厚12下地 ｴｸﾞｲｸﾞﾗｲﾙ張（LIXIL ﾐﾅﾌｼｵ同等）		化粧吸音石膏ﾎﾞｰﾄﾞ 厚9.5張	塩ﾋﾞｰﾌﾞ型	2,700							○			
年 少 保 育 室		構造用合板 厚24下地 無垢ﾌﾛｰﾘﾝｸﾞ 厚15	木製 CL塗	60		石膏ﾎﾞｰﾄﾞ 厚12.5下地 ﾋﾞﾆﾙｸﾛｽ貼 腰：耐水合板 厚9下地 長野県産杉板 厚15 堅羽目板（準不燃）張 自然塗料塗（FL+1200ｴﾞﾌﾞ）		石膏ﾎﾞｰﾄﾞ 厚9.5下地 ﾛｯｸｳｰﾙ吸音板ｷｬｰﾌﾞ 厚15貼 ｶﾞｰﾀﾞｰ 石膏ﾎﾞｰﾄﾞ 厚9.5下地 ﾋﾞﾆﾙｸﾛｽ貼	塩ﾋﾞｰﾌﾞ型	2,700			○	○						
年 少 W C		構造用合板 厚24+耐水合板 厚12 下地 長尺塩ﾋﾞｼｰﾄ 厚2.5	塩ﾋﾞ	60		石膏ﾎﾞｰﾄﾞ 厚12.5下地 ﾋﾞﾆﾙｸﾛｽ貼 腰：耐水合板 厚12下地 ｴｸﾞｲｸﾞﾗｲﾙ張（LIXIL ﾐﾅﾌｼｵ同等）		化粧吸音石膏ﾎﾞｰﾄﾞ 厚9.5張	塩ﾋﾞｰﾌﾞ型	2,700										
0 才 保 育 室		構造用合板 厚24下地 無垢ﾌﾛｰﾘﾝｸﾞ 厚15	木製 CL塗	60		石膏ﾎﾞｰﾄﾞ 厚12.5下地 ﾋﾞﾆﾙｸﾛｽ貼 腰：耐水合板 厚9下地 長野県産杉板 厚15 堅羽目板（準不燃）張 自然塗料塗（FL+1200ｴﾞﾌﾞ）		石膏ﾎﾞｰﾄﾞ 厚9.5下地 ﾛｯｸｳｰﾙ吸音板ｷｬｰﾌﾞ 厚15貼 ｶﾞｰﾀﾞｰ 石膏ﾎﾞｰﾄﾞ 厚9.5下地 ﾋﾞﾆﾙｸﾛｽ貼	塩ﾋﾞｰﾌﾞ型	2,700			○	○						
沐 浴 室		構造用合板 厚24+耐水合板 厚12 下地 長尺塩ﾋﾞｼｰﾄ 厚2.5	塩ﾋﾞ	60		石膏ﾎﾞｰﾄﾞ 厚12.5 下地 一部 ﾏﾞﾗｼﾝ化粧板（ﾌｻｲ ｴﾗｰﾙ同等）		化粧石膏ﾎﾞｰﾄﾞ 厚9.5張	塩ﾋﾞｰﾌﾞ型	2,700					○					
調 乳 室		構造用合板 厚24+耐水合板 厚12 下地 長尺塩ﾋﾞｼｰﾄ 厚2.5	塩ﾋﾞ	60		石膏ﾎﾞｰﾄﾞ 厚12.5 下地		化粧石膏ﾎﾞｰﾄﾞ 厚9.5張	塩ﾋﾞｰﾌﾞ型	2,700										
洗 濯 室		構造用合板 厚24+耐水合板 厚12 下地 長尺塩ﾋﾞｼｰﾄ 厚2.5	塩ﾋﾞ	60		石膏ﾎﾞｰﾄﾞ 厚12.5下地 化粧ｷｬﾙ板 厚6		化粧石膏ﾎﾞｰﾄﾞ 厚9.5張	塩ﾋﾞｰﾌﾞ型	2,700										物干し金物
1 才 保 育 室		構造用合板 厚24下地 無垢ﾌﾛｰﾘﾝｸﾞ 厚15 一部 畳敷 厚12（ﾀﾞｲｸﾝ 清流 同等）	木製 CL塗	60		石膏ﾎﾞｰﾄﾞ 厚12.5下地 ｸﾛｽ貼 腰：耐水合板 厚9下地 長野県産杉板 厚15 堅羽目板（準不燃）張 自然塗料塗（FL+1200ｴﾞﾌﾞ）		石膏ﾎﾞｰﾄﾞ 厚9.5下地 ﾛｯｸｳｰﾙ吸音板ｷｬｰﾌﾞ 厚15貼 ｶﾞｰﾀﾞｰ 石膏ﾎﾞｰﾄﾞ 厚9.5下地 ﾋﾞﾆﾙｸﾛｽ貼	塩ﾋﾞｰﾌﾞ型	2,700			○	○						
1才WC・2才WC		構造用合板 厚24+耐水合板 厚12 下地 長尺塩ﾋﾞｼｰﾄ 厚2.5	塩ﾋﾞ	60		石膏ﾎﾞｰﾄﾞ 厚12.5下地 ｸﾛｽ貼 一部 ﾏﾞﾗｼﾝ化粧板（ﾌｻｲ ｴﾗｰﾙ同等）		化粧吸音石膏ﾎﾞｰﾄﾞ 厚9.5張	塩ﾋﾞｰﾌﾞ型	2,500										
2 才 保 育 室		構造用合板 厚24下地 無垢ﾌﾛｰﾘﾝｸﾞ 厚15 一部 畳敷 厚12（ﾀﾞｲｸﾝ 清流 同等）	塩ﾋﾞ	60		石膏ﾎﾞｰﾄﾞ 厚12.5下地 ﾋﾞﾆﾙｸﾛｽ貼 腰：耐水合板 厚9下地 長野県産杉板 厚15 堅羽目板（準不燃）張 自然塗料塗（FL+1200ｴﾞﾌﾞ）		石膏ﾎﾞｰﾄﾞ 厚9.5下地 ﾛｯｸｳｰﾙ吸音板ｷｬｰﾌﾞ 厚15貼 ｶﾞｰﾀﾞｰ 石膏ﾎﾞｰﾄﾞ 厚9.5下地 ﾋﾞﾆﾙｸﾛｽ貼	塩ﾋﾞｰﾌﾞ型	2,700			○	○						
多 目 的 室		構造用合板 厚24下地 無垢ﾌﾛｰﾘﾝｸﾞ 厚15	木製 CL塗	60		石膏ﾎﾞｰﾄﾞ 厚12.5下地 ﾋﾞﾆﾙｸﾛｽ貼 腰：耐水合板 厚9下地 長野県産杉板 厚15 堅羽目板（準不燃）張 自然塗料塗（FL+1200ｴﾞﾌﾞ）		石膏ﾎﾞｰﾄﾞ 厚9.5下地 ﾛｯｸｳｰﾙ吸音板ｷｬｰﾌﾞ 厚15貼 ｶﾞｰﾀﾞｰ 石膏ﾎﾞｰﾄﾞ 厚9.5下地 ﾋﾞﾆﾙｸﾛｽ貼	塩ﾋﾞｰﾌﾞ型	2,700			○	○						
親子・男女WC		構造用合板 厚24+耐水合板 厚12 下地 長尺塩ﾋﾞｼｰﾄ 厚2.5	塩ﾋﾞ	60		石膏ﾎﾞｰﾄﾞ 厚12.5下地 ﾋﾞﾆﾙｸﾛｽ貼 一部 ﾏﾞﾗｼﾝ化粧板（ﾌｻｲ ｴﾗｰﾙ同等）		化粧吸音石膏ﾎﾞｰﾄﾞ 厚9.5張	塩ﾋﾞｰﾌﾞ型	2,400										
倉 庫		構造用合板 厚24下地 無垢ﾌﾛｰﾘﾝｸﾞ 厚15	木製 CL塗	60		石膏ﾎﾞｰﾄﾞ 厚12.5下地 化粧ｷｬﾙ板 厚6		化粧石膏ﾎﾞｰﾄﾞ 厚9.5張	塩ﾋﾞｰﾌﾞ型	2,700						○				
えほんコーナー		構造用合板 厚24+耐水合板 厚9 下地 ｸﾞﾗｽｶｰﾍﾟｯﾄ 厚6.2	木製 CL塗	60		石膏ﾎﾞｰﾄﾞ 厚12.5下地 ﾋﾞﾆﾙｸﾛｽ貼		石膏ﾎﾞｰﾄﾞ 厚9.5下地 ﾋﾞﾆﾙｸﾛｽ貼	塩ﾋﾞｰﾌﾞ型	2,100～2,500					○		○			
遊 戯 室		構造用合板 厚24下地 無垢ﾌﾛｰﾘﾝｸﾞ 厚15	木製 CL塗	60		石膏ﾎﾞｰﾄﾞ 厚12.5下地 ﾋﾞﾆﾙｸﾛｽ貼 腰：耐水合板 厚9下地 長野県産杉板 厚15 堅羽目板張 自然塗料塗（FL+1200ｴﾞﾌﾞ）		石膏ﾎﾞｰﾄﾞ 厚9.5下地 ﾛｯｸｳｰﾙ吸音板ｷｬｰﾌﾞ 厚15貼 ｶﾞｰﾀﾞｰ 石膏ﾎﾞｰﾄﾞ 厚9.5下地 ﾛｯｸｳｰﾙ吸音板 厚9貼	塩ﾋﾞｰﾌﾞ型	2,640～3,540			○	○			○			
調 理 室		ﾓﾙﾀﾙ塗金ｺﾞﾚ下地 特殊防滑長尺塩ﾋﾞｼｰﾄ（ﾌﾙﾄﾞ ABC） 厚2.5貼	床材立上	200		ｽﾃｰﾝｽﾞ板 ｵ=0.6（石膏ﾎﾞｰﾄﾞ 厚9.5裏貼）貼	金属製鋼線使用	ｸﾞｬｸﾞﾙｶｼｬﾙ板 厚5（V目地）張 EP-G塗 経天下地	塩ﾋﾞｰﾌﾞ型	2,700										
洗 淨 室		ﾓﾙﾀﾙ塗金ｺﾞﾚ下地 特殊防滑長尺塩ﾋﾞｼｰﾄ（ﾌﾙﾄﾞ ABC） 厚2.5貼	床材立上	200		ｽﾃｰﾝｽﾞ板 ｵ=0.6（石膏ﾎﾞｰﾄﾞ 厚9.5裏貼）貼	金属製鋼線使用	ｸﾞｬｸﾞﾙｶｼｬﾙ板 厚5（V目地）張 EP-G塗 経天下地	塩ﾋﾞｰﾌﾞ型	3,000										物干し金物
下 処 理 室		ﾓﾙﾀﾙ塗金ｺﾞﾚ下地 特殊防滑長尺塩ﾋﾞｼｰﾄ（ﾌﾙﾄﾞ ABC） 厚2.5貼	床材立上	200		ｽﾃｰﾝｽﾞ板 ｵ=0.6（石膏ﾎﾞｰﾄﾞ 厚9.5裏貼）貼	金属製鋼線使用	ｸﾞｬｸﾞﾙｶｼｬﾙ板 厚5（V目地）張 EP-G塗 経天下地	塩ﾋﾞｰﾌﾞ型	2,700										
検 収		構造用合板 厚24+耐水合板 厚12 下地 長尺塩ﾋﾞｼｰﾄ 厚2.5	塩ﾋﾞ	60		石膏ﾎﾞｰﾄﾞ 厚12.5下地 化粧ｷｬﾙ板 厚6		ｸﾞｬｸﾞﾙｶｼｬﾙ板 厚5（V目地）張 EP-G塗	塩ﾋﾞｰﾌﾞ型	2,400～2,700										
雑 庫 ・食 品 庫		構造用合板 厚24+耐水合板 厚12 下地 長尺塩ﾋﾞｼｰﾄ 厚2.5	塩ﾋﾞ	60		石膏ﾎﾞｰﾄﾞ 厚12.5下地 化粧ｷｬﾙ板 厚6		化粧石膏ﾎﾞｰﾄﾞ 厚9.5張	塩ﾋﾞｰﾌﾞ型	2,400										
調 理 事 務 室		構造用合板 厚24+耐水合板 厚12 下地 長尺塩ﾋﾞｼｰﾄ 厚2.5	塩ﾋﾞ	60		石膏ﾎﾞｰﾄﾞ 厚12.5下地 ﾋﾞﾆﾙｸﾛｽ貼		化粧石膏ﾎﾞｰﾄﾞ 厚9.5張	塩ﾋﾞｰﾌﾞ型	2,400～2,500							○			
調 理 休 憩 室		構造用合板 厚24+耐水合板 厚5.5 下地 ｸﾞﾗｽｶｰﾍﾟｯﾄ 厚9 踏込）耐水合板 厚12下地 長尺塩ﾋﾞｼｰﾄ厚2.5	塩ﾋﾞ	60		石膏ﾎﾞｰﾄﾞ 厚12.5下地 ﾋﾞﾆﾙｸﾛｽ貼		化粧石膏ﾎﾞｰﾄﾞ 厚9.5張	塩ﾋﾞｰﾌﾞ型	2,400～2,500					○					
調 理 洗 濯 室		構造用合板 厚24+耐水合板 厚12 下地 長尺塩ﾋﾞｼｰﾄ 厚2.5	塩ﾋﾞ	60		石膏ﾎﾞｰﾄﾞ 厚12.5下地 化粧ｷｬﾙ板 厚6		化粧石膏ﾎﾞｰﾄﾞ 厚9.5張	塩ﾋﾞｰﾌﾞ型	2,400～2,500										物干し金物
脱 衣 ・ W C		構造用合板 厚24+耐水合板 厚12 下地 長尺塩ﾋﾞｼｰﾄ 厚2.5	塩ﾋﾞ	60		石膏ﾎﾞｰﾄﾞ 厚12.5下地 ﾋﾞﾆﾙｸﾛｽ貼 一部 ﾏﾞﾗｼﾝ化粧板（ﾌｻｲ ｴﾗｰﾙ同等）		化粧石膏ﾎﾞｰﾄﾞ 厚9.5張	塩ﾋﾞｰﾌﾞ型	2,400										
調 理 廊 下		構造用合板 厚24+耐水合板 厚12 下地 長尺塩ﾋﾞｼｰﾄ 厚2.5	塩ﾋﾞ	60		石膏ﾎﾞｰﾄﾞ 厚12.5下地 ﾋﾞﾆﾙｸﾛｽ貼		化粧石膏ﾎﾞｰﾄﾞ 厚9.5張	塩ﾋﾞｰﾌﾞ型	2,500										

一級建築士事務所 白子建築設計事務所 Shiroko Architectural Office	飯田市小伝馬町1-33〒395-0013 TEL (0265)-22-5401(代) FAX (0265)-24-7995	東京分室 東京都千代田区豊町2-12〒102-0092 TEL (03)-3261-2124 FAX (03)-3261-2124	製作年月日	2024.03	記 事	縮 尺	工事名	令和6年度 下市田保育園 園大規模改修工事	No. A	05 58
			担 当	Tsuneaki.S						
			一級建築士登録	317525 号						
			白 子 経 明	検 図						
			仕 上 表							

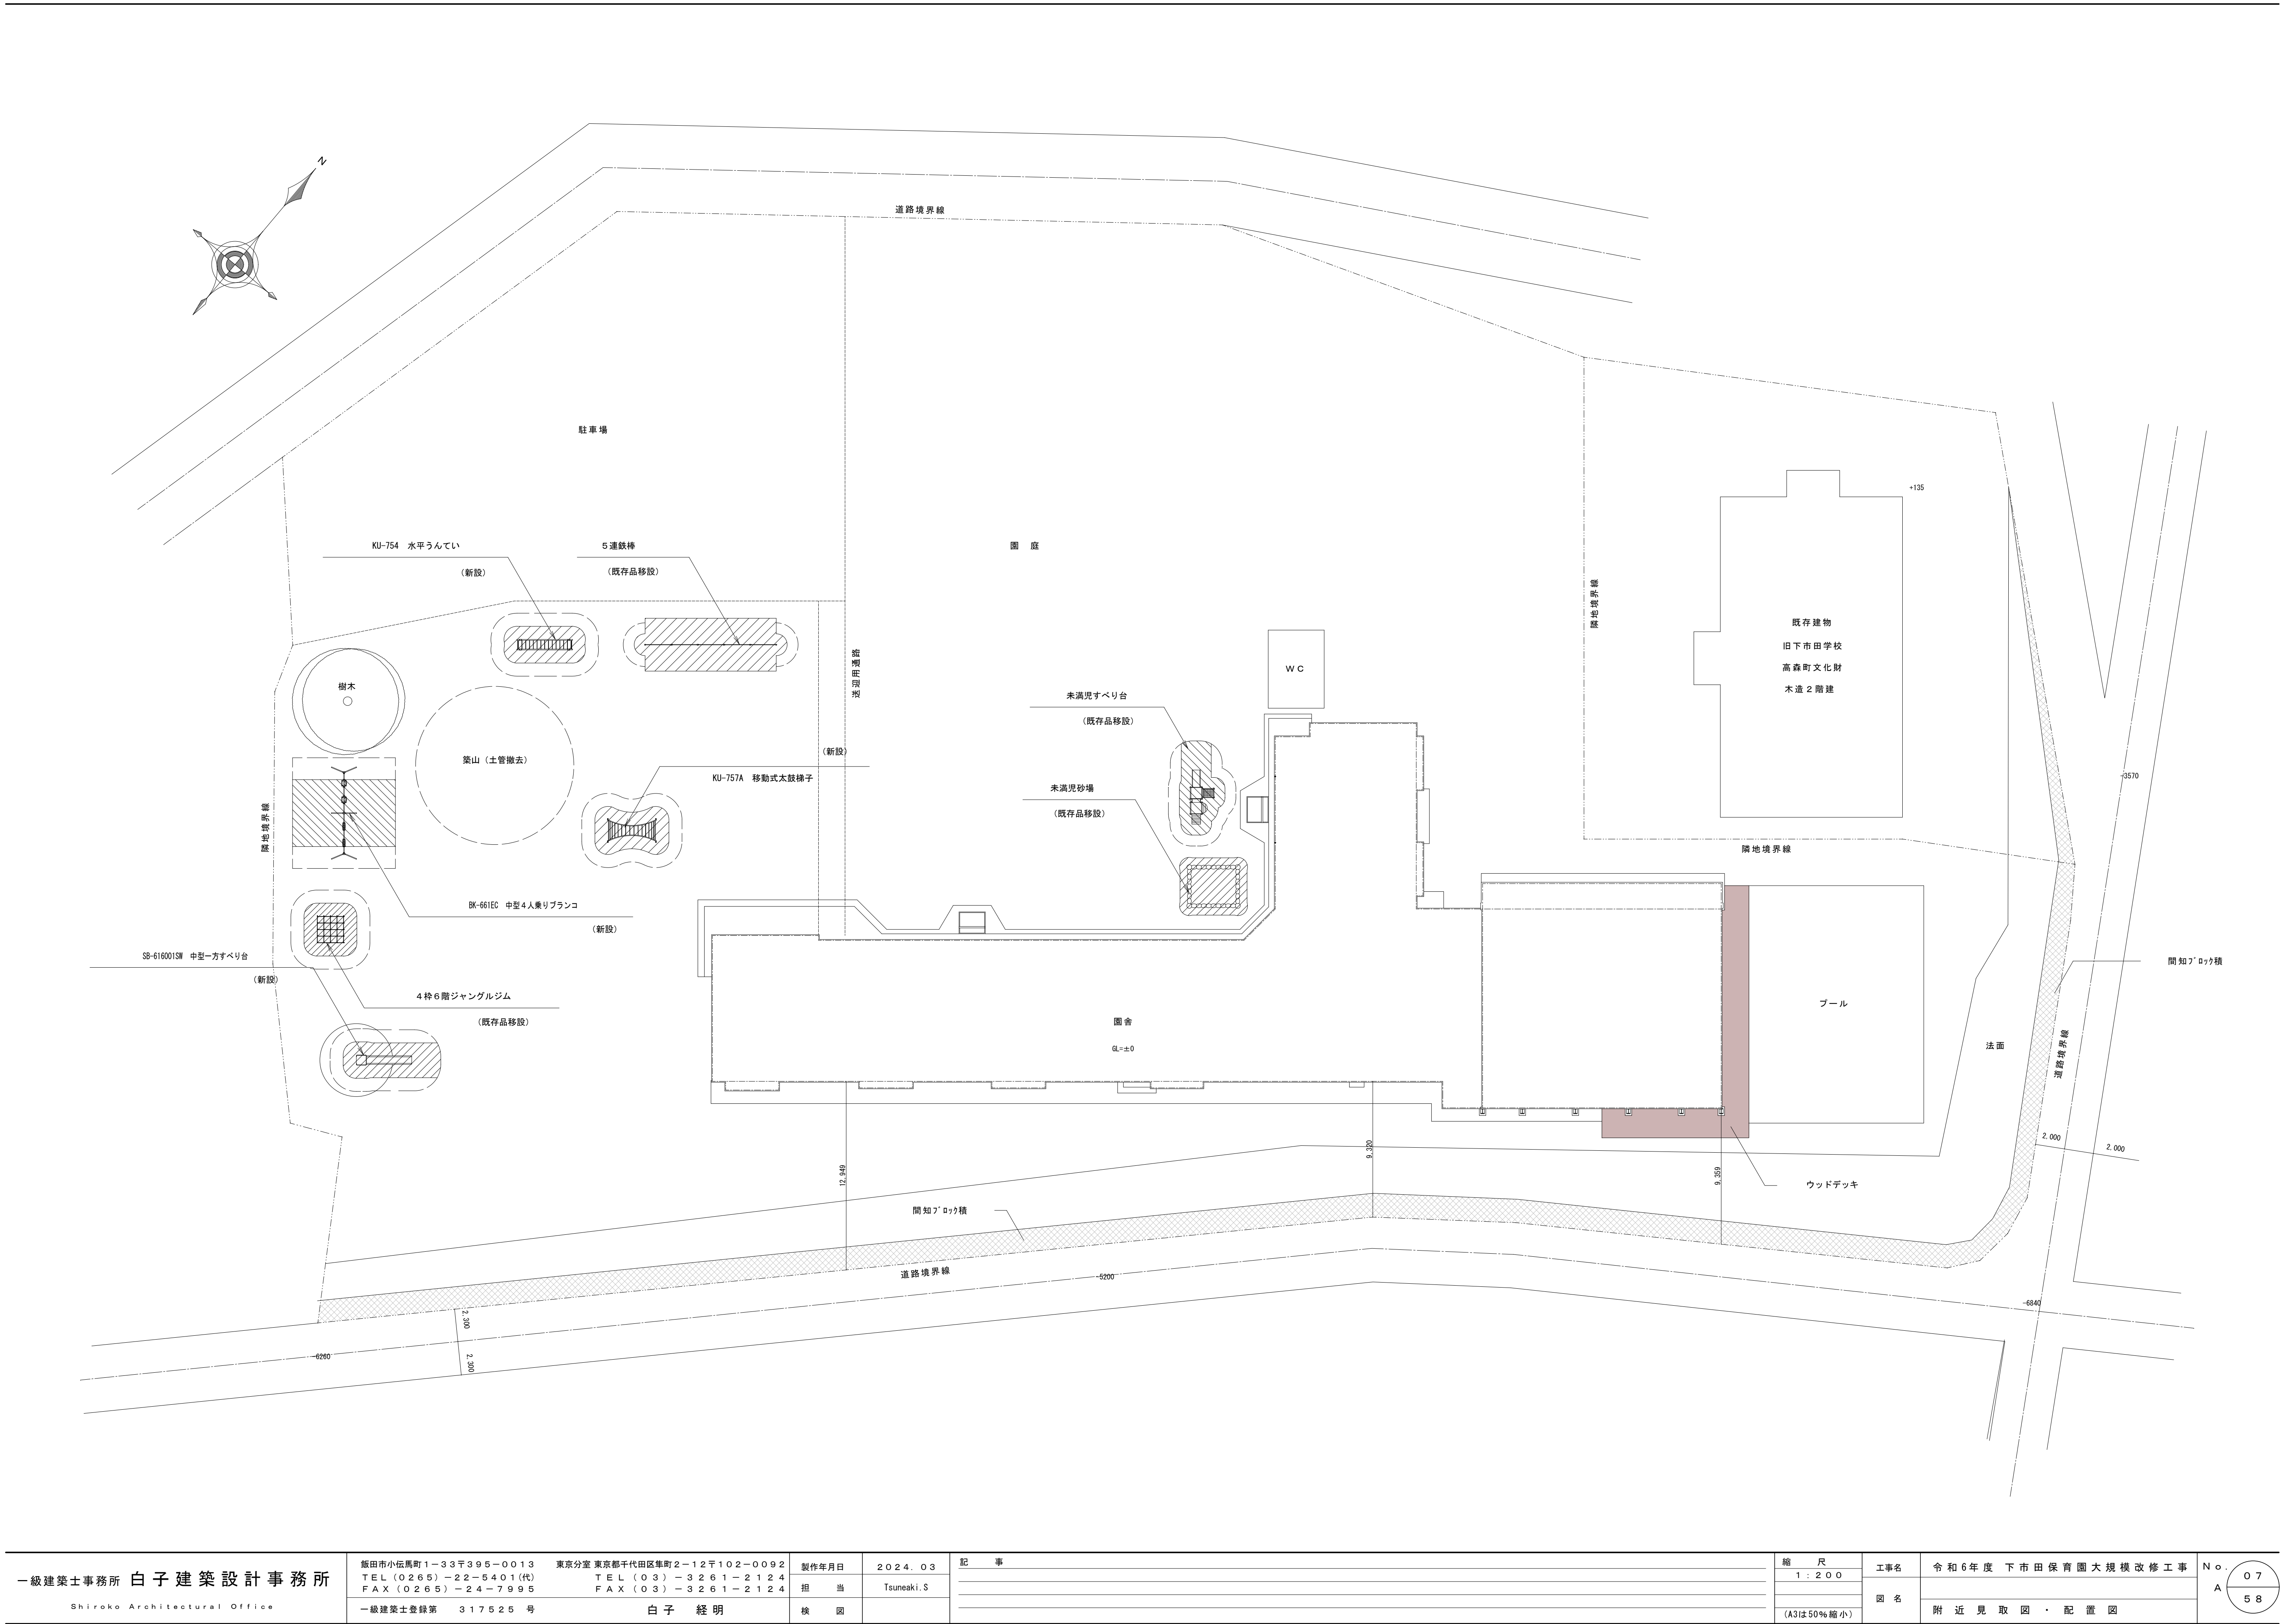


一級建築士事務所 白子建築設計事務所 Shiroko Architectural Office	飯田市小伝馬町1-33〒395-0013 TEL (0265)-22-5401(代) FAX (0265)-24-7995	東京分室 東京都千代田区豊町2-12〒102-0092 TEL (03)-3261-2124 FAX (03)-3261-2124	製作年月日	2024.03	記 事			
			担 当	Tsuneaki.S				
			検 図					
			一級建築士登録第 317525 号	白 子 経 明				
						縮 尺 1:200	工事名 令 和 6 年 度 下 市 田 保 育 園 大 規 模 改 修 工 事	No. A 07 58
						図 名		
						附 近 見 取 図 ・ 配 置 図		
						(A3は50%縮小)		

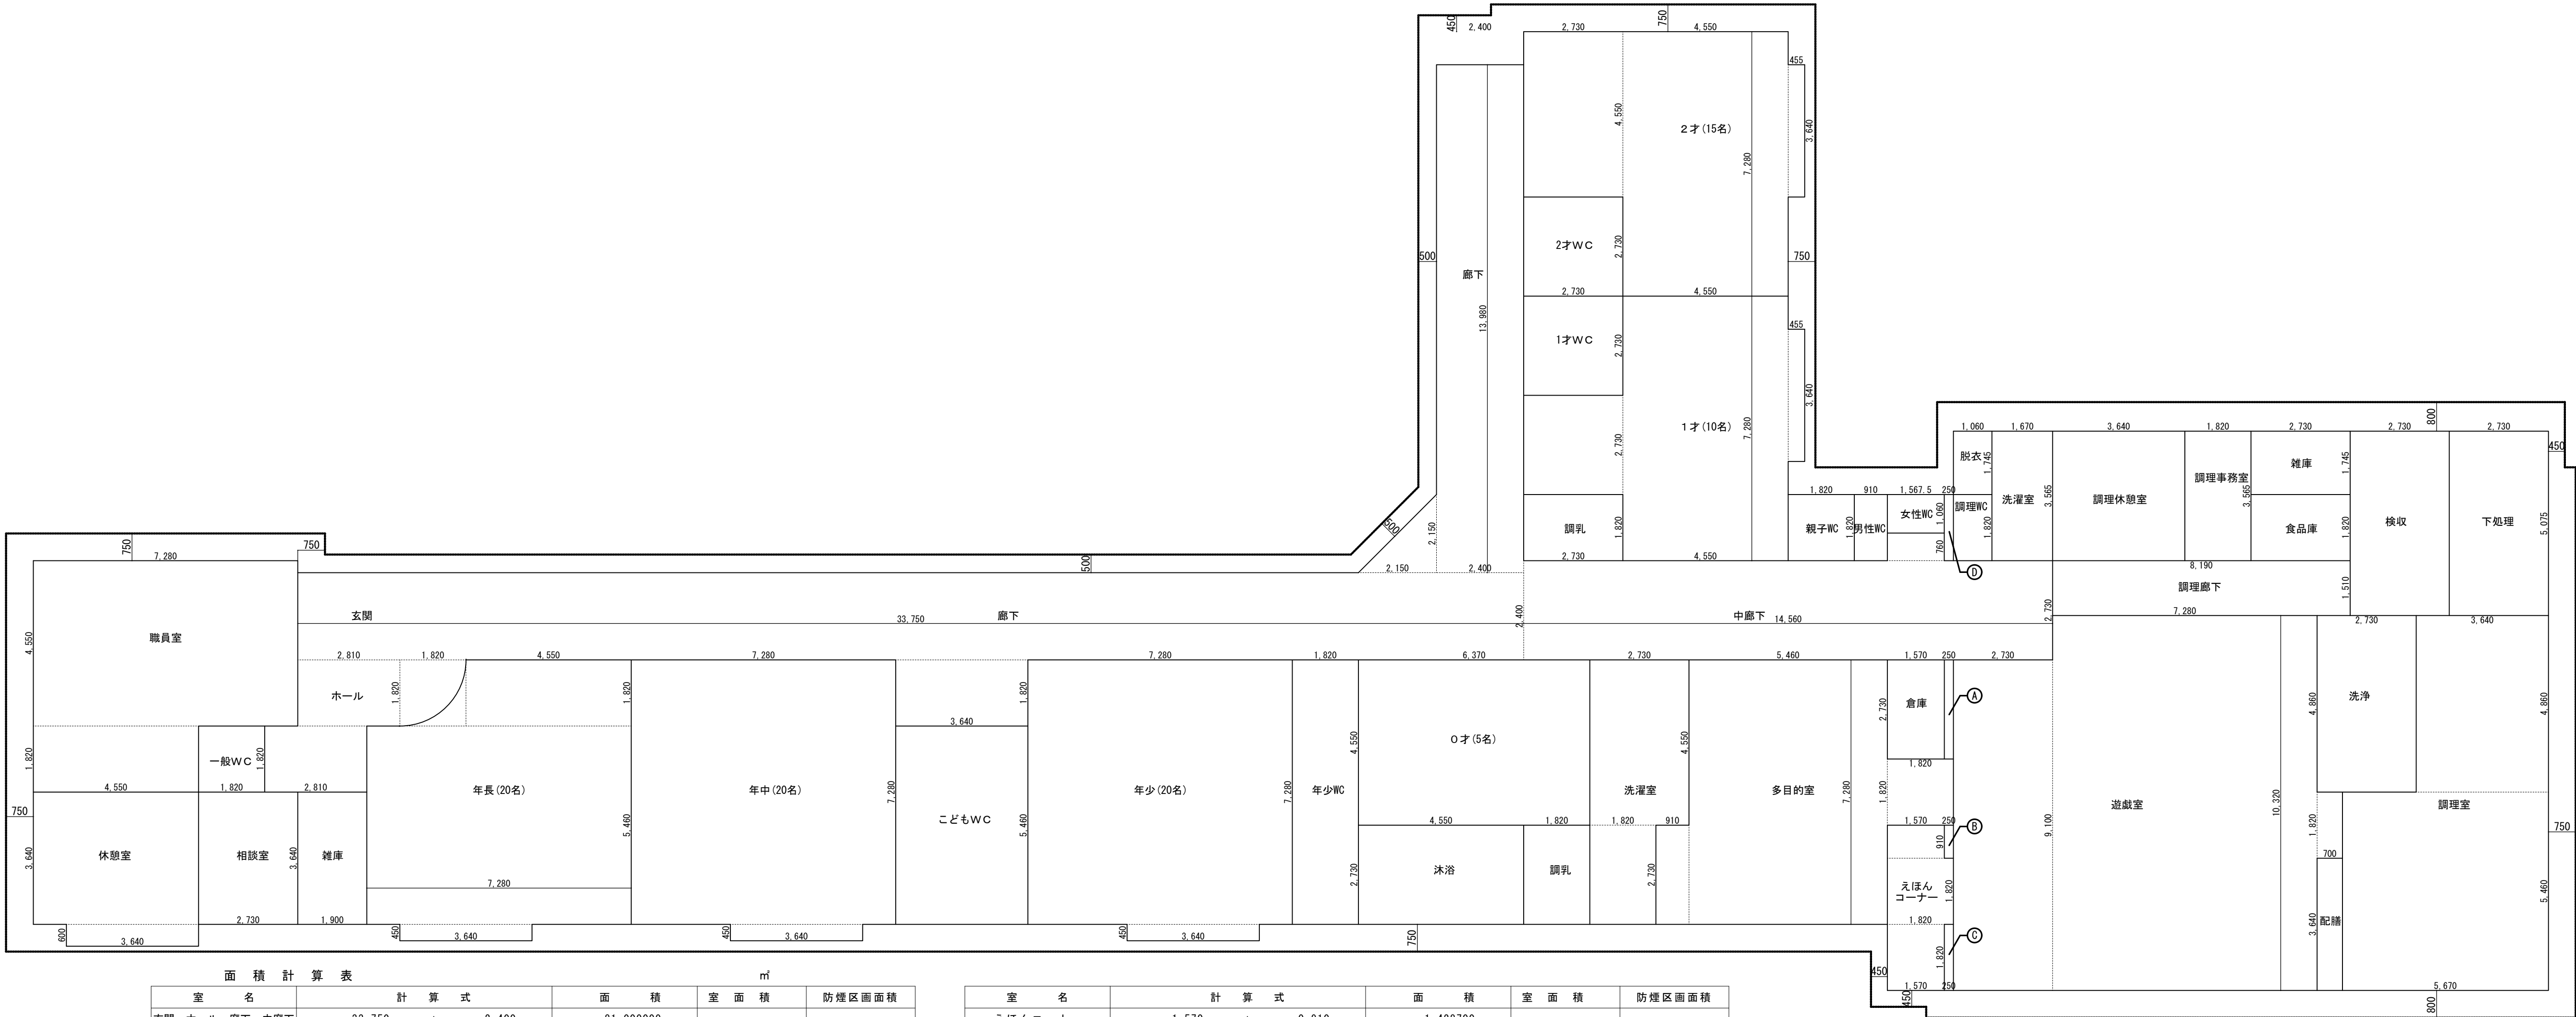


面 積 計 算 表					㎡	
室 名	計 算 式			面 積	室 面 積	防煙区画面積
玄関・ホール・廊下・中廊下	33.750	*	2.400	81.000000	177.26	
	2.810	*	1.820	5.114200		
	2.810	*	1.820	5.114200		
	$1.820 \times 1.820 \times \pi / 4$			2.600234		
	3.640	*	1.820	6.624800		
	14.560	*	2.730	39.748800		
	1.5675	*	0.760	1.191300		
	2.400	*	13.980	33.552000		
	2.150	*	2.150 / 2	2.311250		
	7.280	*	4.550	33.124000		
	4.550	*	1.820	8.281000		
	4.550	*	3.640	16.562000		
	3.640	*	0.600	2.184000		
職員室	1.820	*	1.820	3.312400	3.31	
休憩室	2.730	*	3.640	9.937200	9.94	
相談室	1.900	*	3.640	6.916000	6.92	
年長(20名)	4.550	*	1.820	8.281000	50.38	
	1.820	*	1.820	3.312400		
	$1.820 \times 1.820 \times \pi / 4$			2.600234		
	7.280	*	5.460	39.748800		
	3.640	*	0.450	1.638000		
年中(20名)	7.280	*	7.280	52.998400	54.64	
	3.640	*	0.450	1.638000		
こどもWC	3.640	*	5.460	19.874400	19.87	
年少(20名)	7.280	*	7.280	52.998400	54.64	
	3.640	*	0.450	1.638000		
年少WC	1.820	*	7.280	13.249600	13.25	
〇才(5名)	6.370	*	4.550	28.983500	28.98	
沐浴	4.550	*	2.730	12.421500	12.42	
調乳	1.820	*	2.730	4.968600	4.97	
洗濯室	2.730	*	4.550	12.421500	17.39	
	1.820	*	2.730	4.968600		
	5.460	*	7.280	39.748800		
	0.910	*	2.730	2.484300		
	1.820	*	1.820	3.312400		
多目的室	1.570	*	2.730	4.286100	4.29	
	0.250	*	2.730	0.682500		
	0.250	*	0.910	0.227500		
倉庫	0.250	*	1.820	0.455000	0.46	

室 名	計 算 式	面 積	室 面 積	防煙区画面積
えほんコーナー	1.570 * 0.910	1.428700	7.60	
	1.820 * 1.820	3.312400		
	1.570 * 1.820	2.857400		
	2.730 * 9.100	24.843000		
遊戯室	7.280 * 10.320	75.129600	101.25	
	0.700 * 1.820	1.274000		
	2.730 * 4.860	13.267800		
	0.700 * 3.640	2.548000		
洗浄	3.640 * 4.860	17.690400	48.65	
配膳	5.670 * 5.460	30.958200	13.85	
調理室	2.730 * 5.075	13.854750	13.85	
検収	2.730 * 1.745	4.763850	4.76	
雑居	2.730 * 1.820	4.968600	4.97	
食品庫	1.820 * 3.565	6.488300	6.49	
調理事務室	3.640 * 3.565	12.976600	12.98	
調理休憩室	8.190 * 1.510	12.366900	12.37	
洗濯室	1.670 * 3.565	5.953550	5.95	
脱衣	1.060 * 1.745	1.849700	1.85	
調理WC	1.060 * 1.820	1.929200	1.93	
⑩	0.250 * 1.820	0.455000	0.46	
女性WC	1.5675 * 1.060	1.661550	1.66	
男性WC	0.910 * 1.820	1.656200	1.66	
親子WC	1.820 * 1.820	3.312400	3.31	
調乳	2.730 * 1.820	4.968600	4.97	
1才(10名)	2.730 * 2.730	7.452900	42.23	
	4.550 * 7.280	33.124000		
	0.455 * 3.640	1.656200		
2才(15名)	2.730 * 4.550	12.421500	47.20	
	4.550 * 7.280	33.124000		
	0.455 * 3.640	1.656200		
1才WC	2.730 * 2.730	7.452900	7.45	
2才WC	2.730 * 2.730	7.452900	7.45	
計		936.204500		
床 面 積		934.02㎡		
建 築 面 積		934.02㎡		

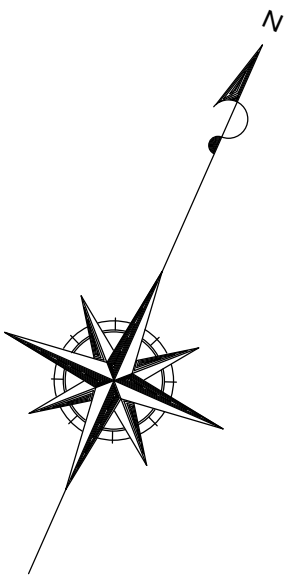



解体工事内容

- 外壁：全て撤去・処分
- 屋根：既存高圧洗浄、塗装 縦樋・軒樋：全て撤去・処分
- 外部建具：全て撤去・処分
- 外部犬走り：全て撤去・処分（足洗含む）
- 内装仕上材：全て撤去・処分
- 内部木下地：全て撤去・処分（間柱、胴縁、筋交い含む）
- 内部床組、天井組：全て撤去・処分
- 既存土台、柱、梁、桁：全て既存のまま。ただし、腐食しているものは撤去・処分
- 配線・配管類：全て撤去・処分
- 設備機器類：全て撤去・処分
- 内部備品類：不用品は全て撤去・処分

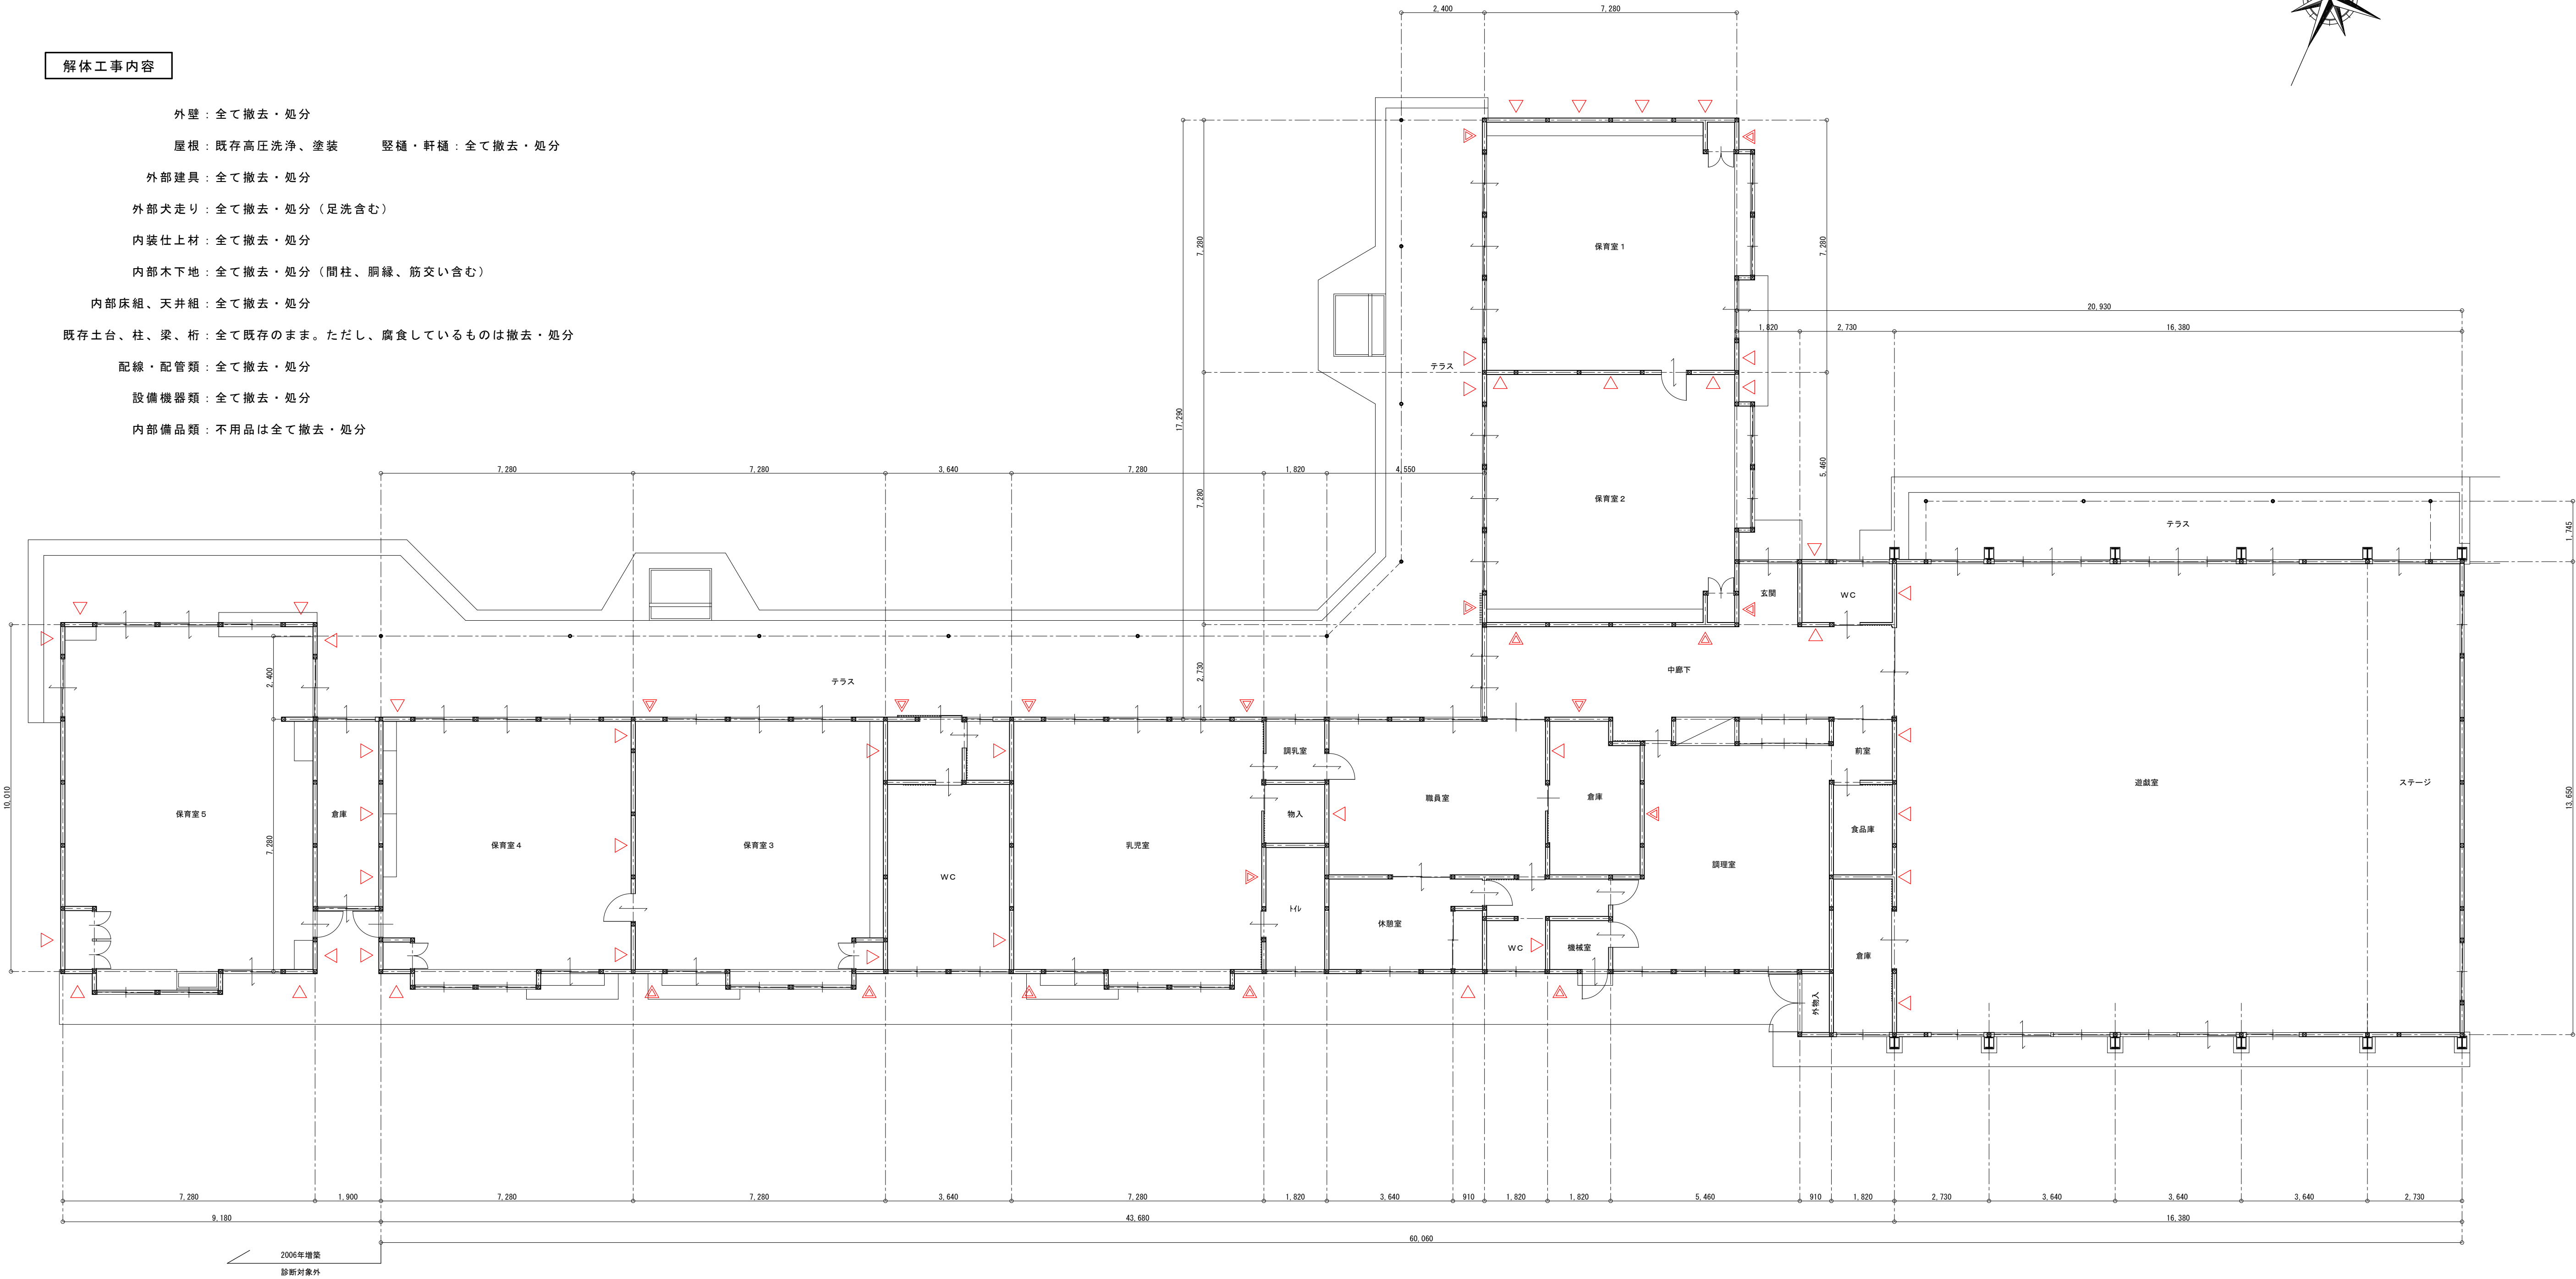


一級建築士事務所 白子建築設計事務所 Shiroko Architectural Office	〒465-0835 名古屋市小伝馬町1-33 千395-0013 TEL (0265) 22-5401(代) FAX (0265) 24-7995 東京分室 東京都千代田区千代田2-12 千102-0092 TEL (03) 3261-2124 FAX (03) 3261-2124 一級建築士登録第 317525 号 白子 経明	製作年月日 2024. 03 担 当 T. Kaminuma 検 図	記 事	縮 尺	工事名 令和6年度 下市田保育園大規模改修工事 現況 図 名 平 面 図	No. 09 A 58
				1:100		
				A3は50%縮小		

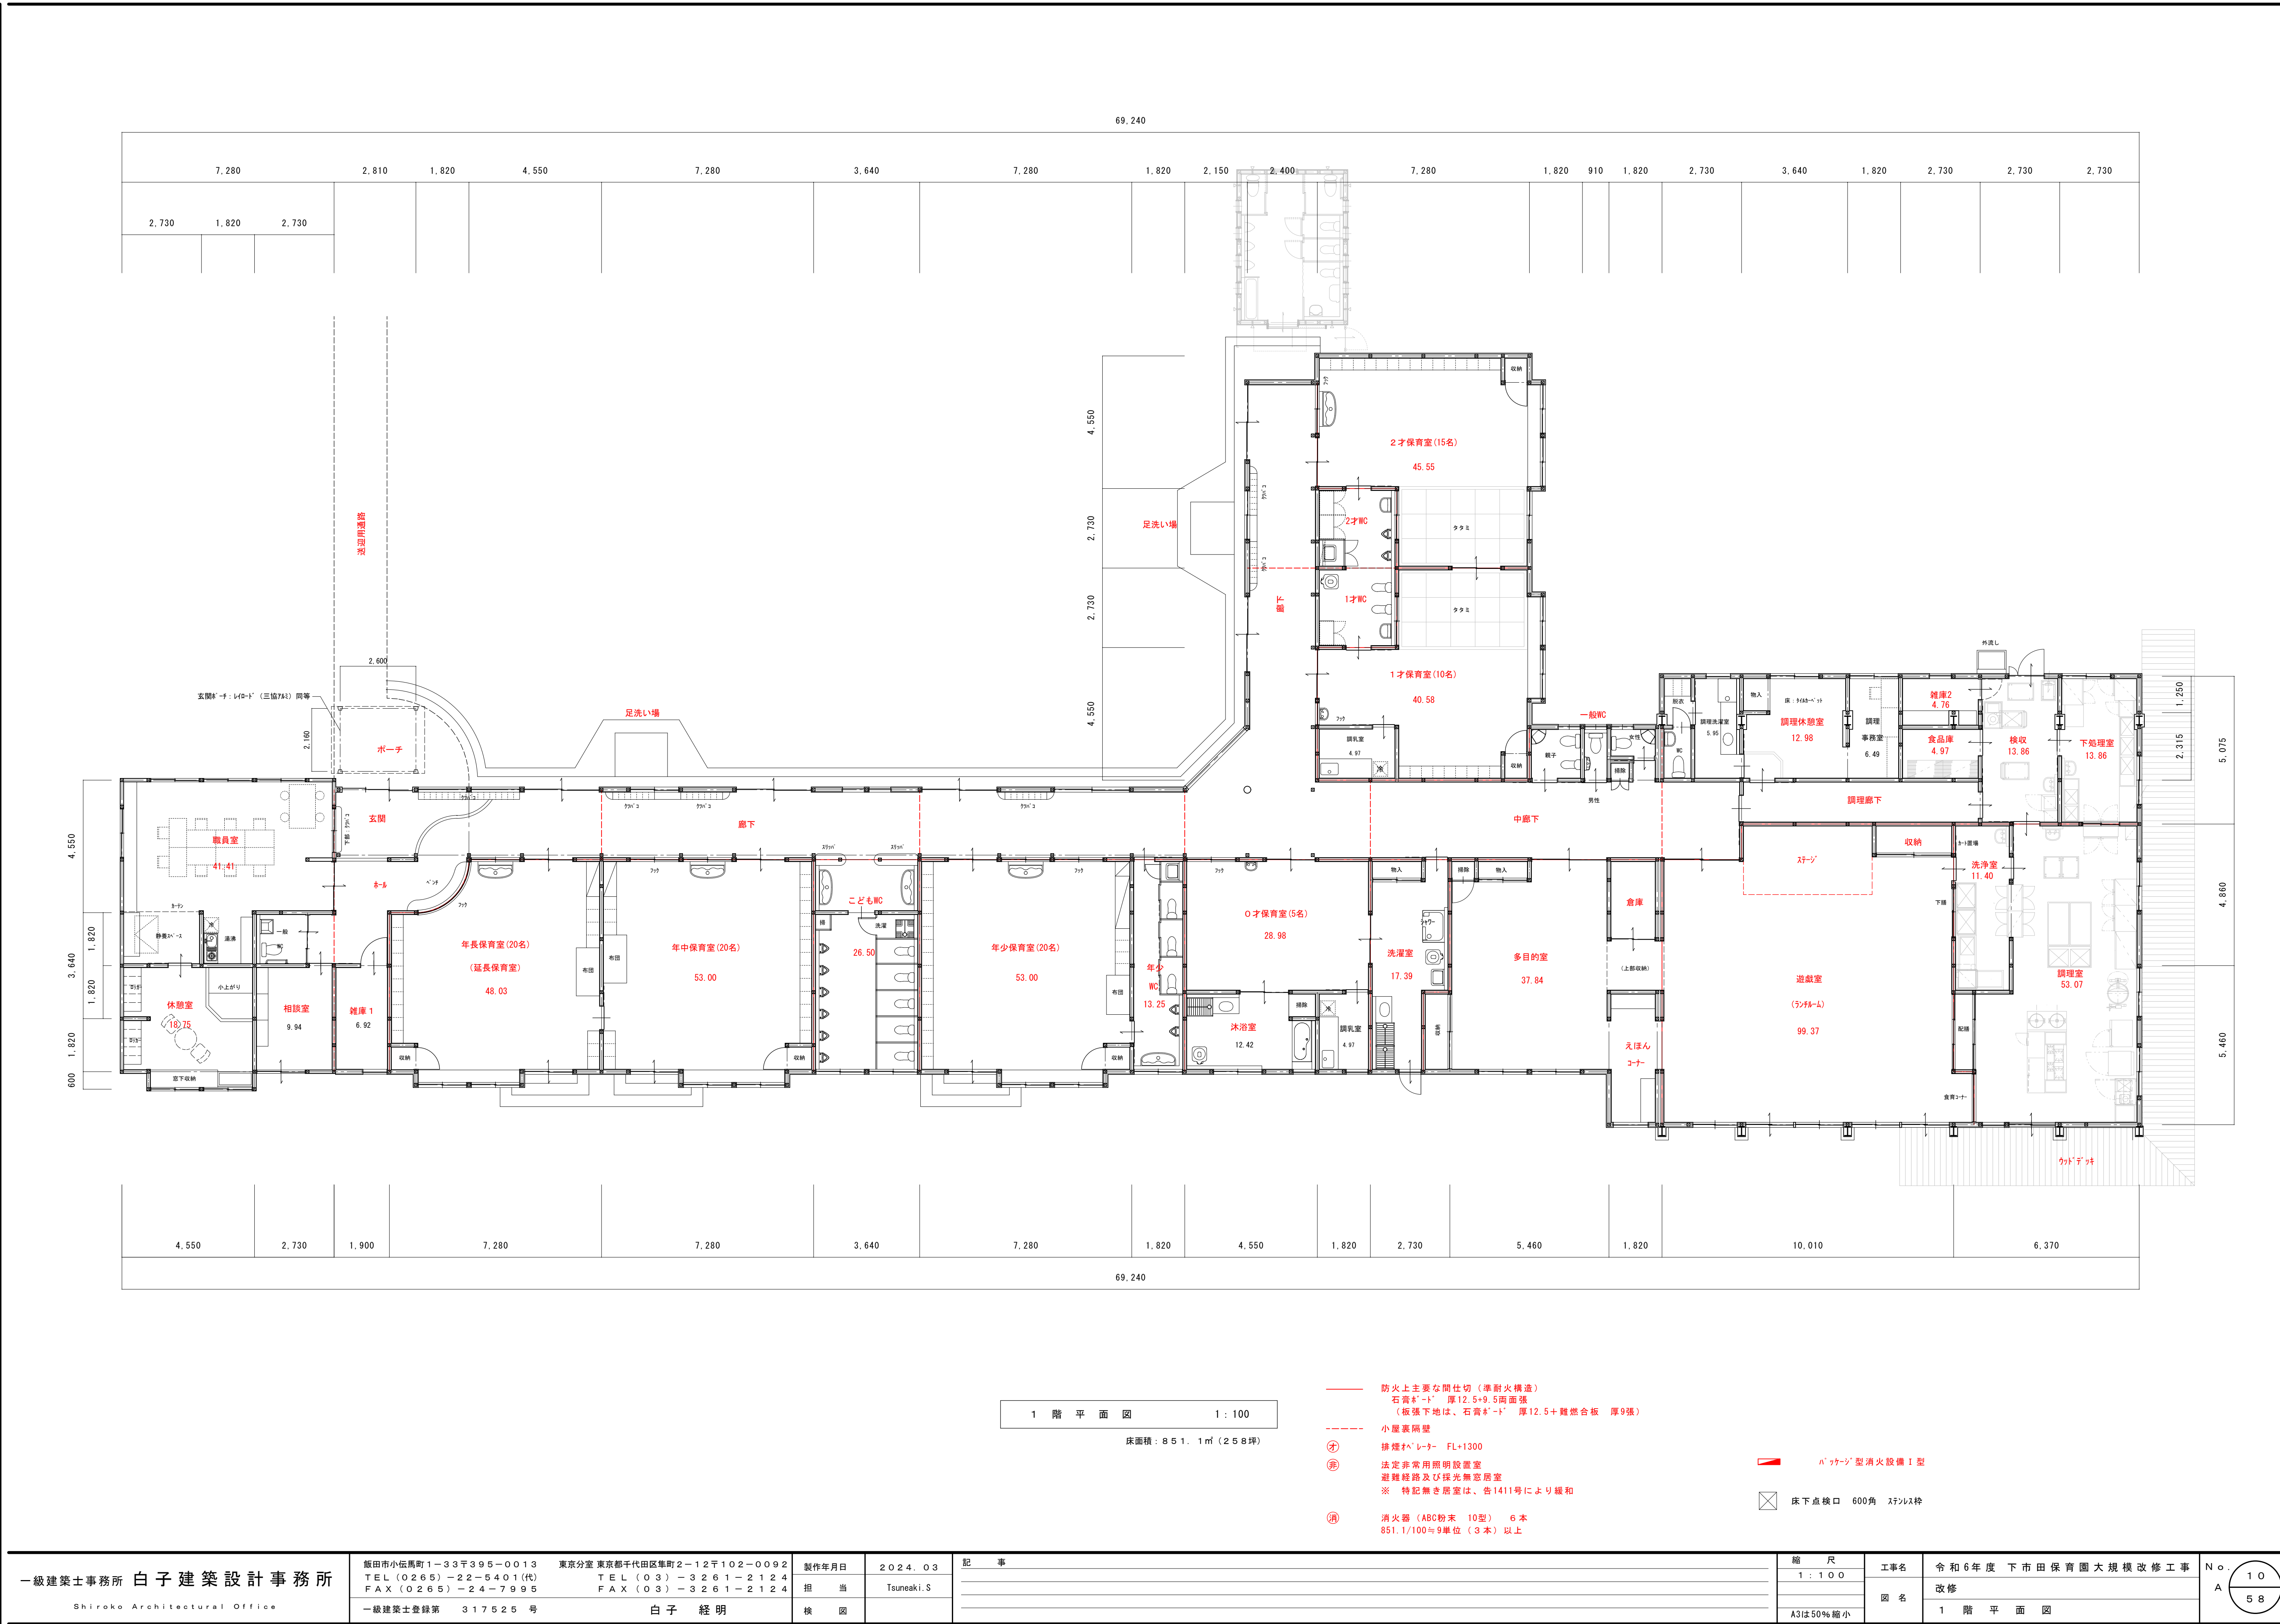


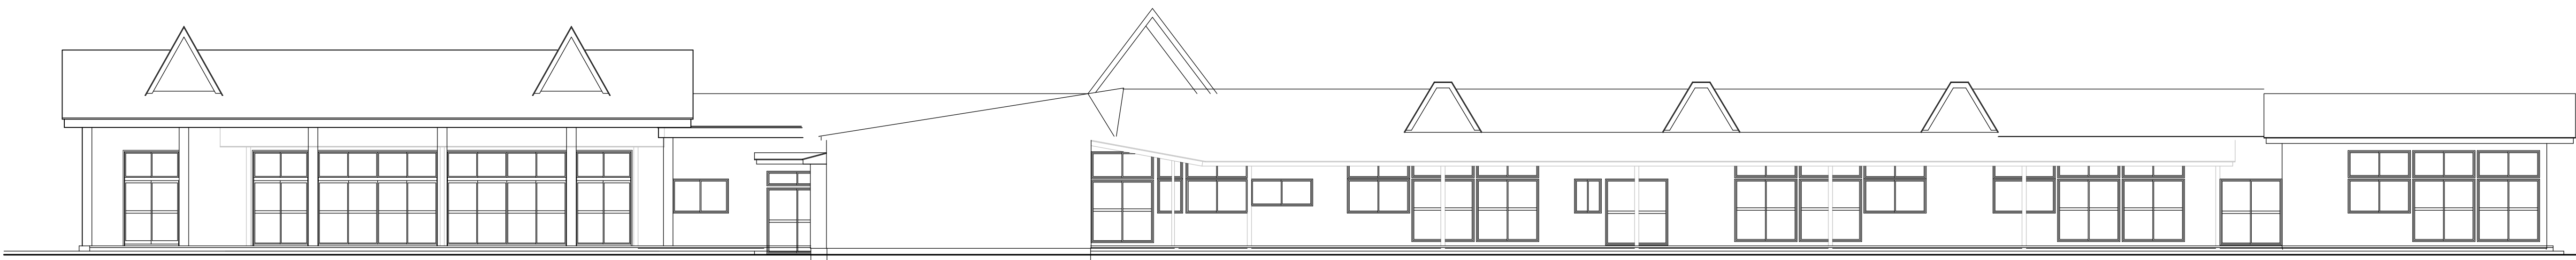

北立面図

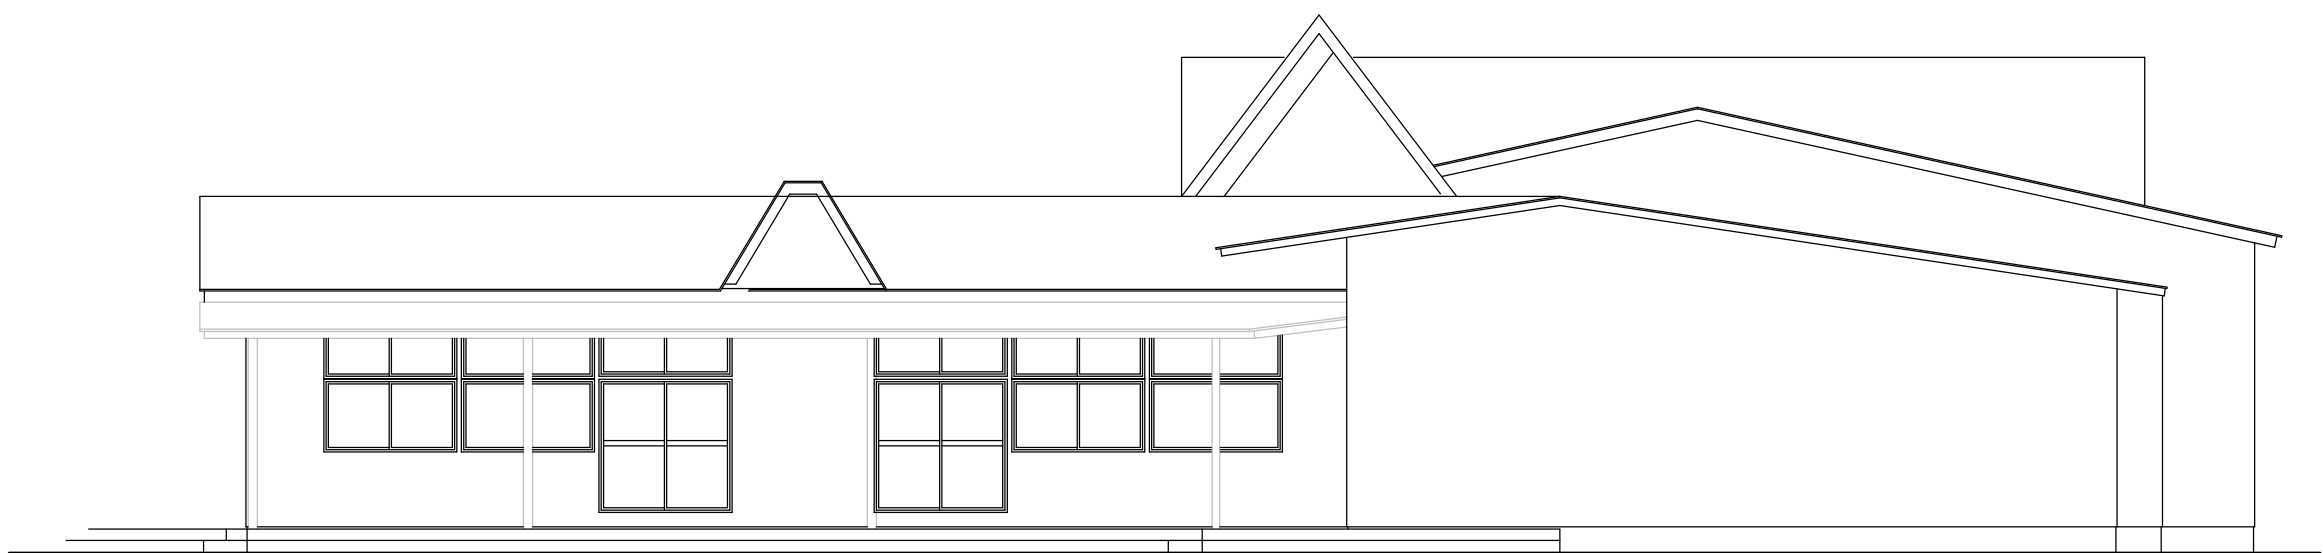

西立面図

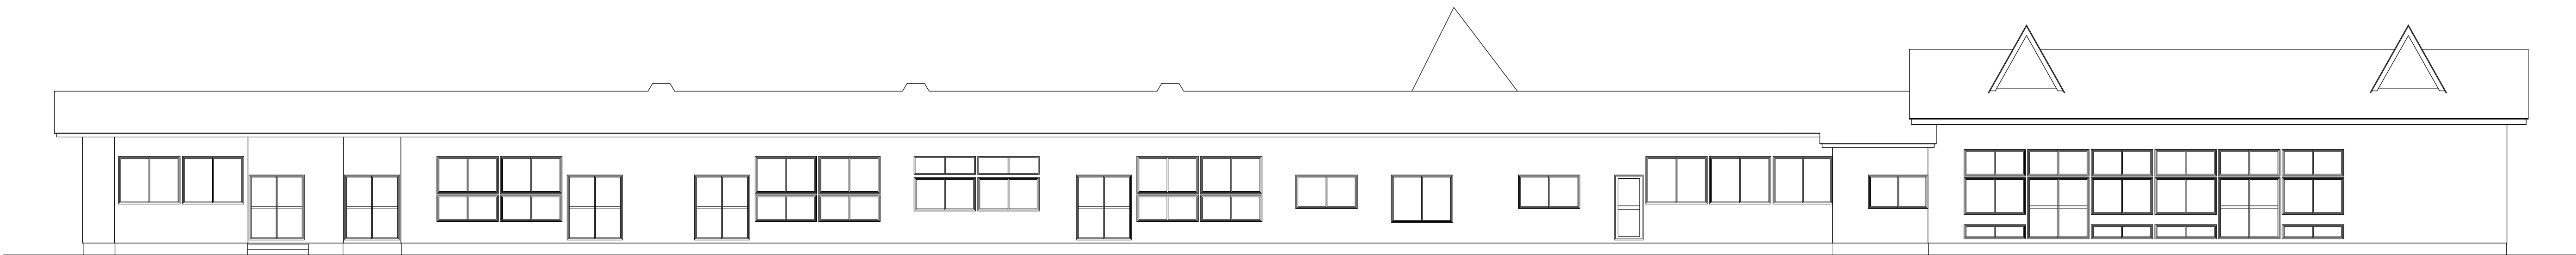

南立面図

- 解体工事内容
- 外壁：全て撤去・処分

屋根：既存高圧洗浄、塗装 縦樋・軒樋：全て撤去・処分

外部建具：全て撤去・処分

外部犬走り：全て撤去・処分（足洗含む）

内装仕上材：全て撤去・処分

内部木下地：全て撤去・処分（間柱、胴縁、筋交い含む）


内部床組、天井組：全て撤去・処分

既存土台、柱、梁、桁：全て既存のまま。ただし、腐食しているものは撤去・処分

配線・配管類：全て撤去・処分




設備機器類：全て撤去・処分

内部備品類：不用品は全て撤去・処分

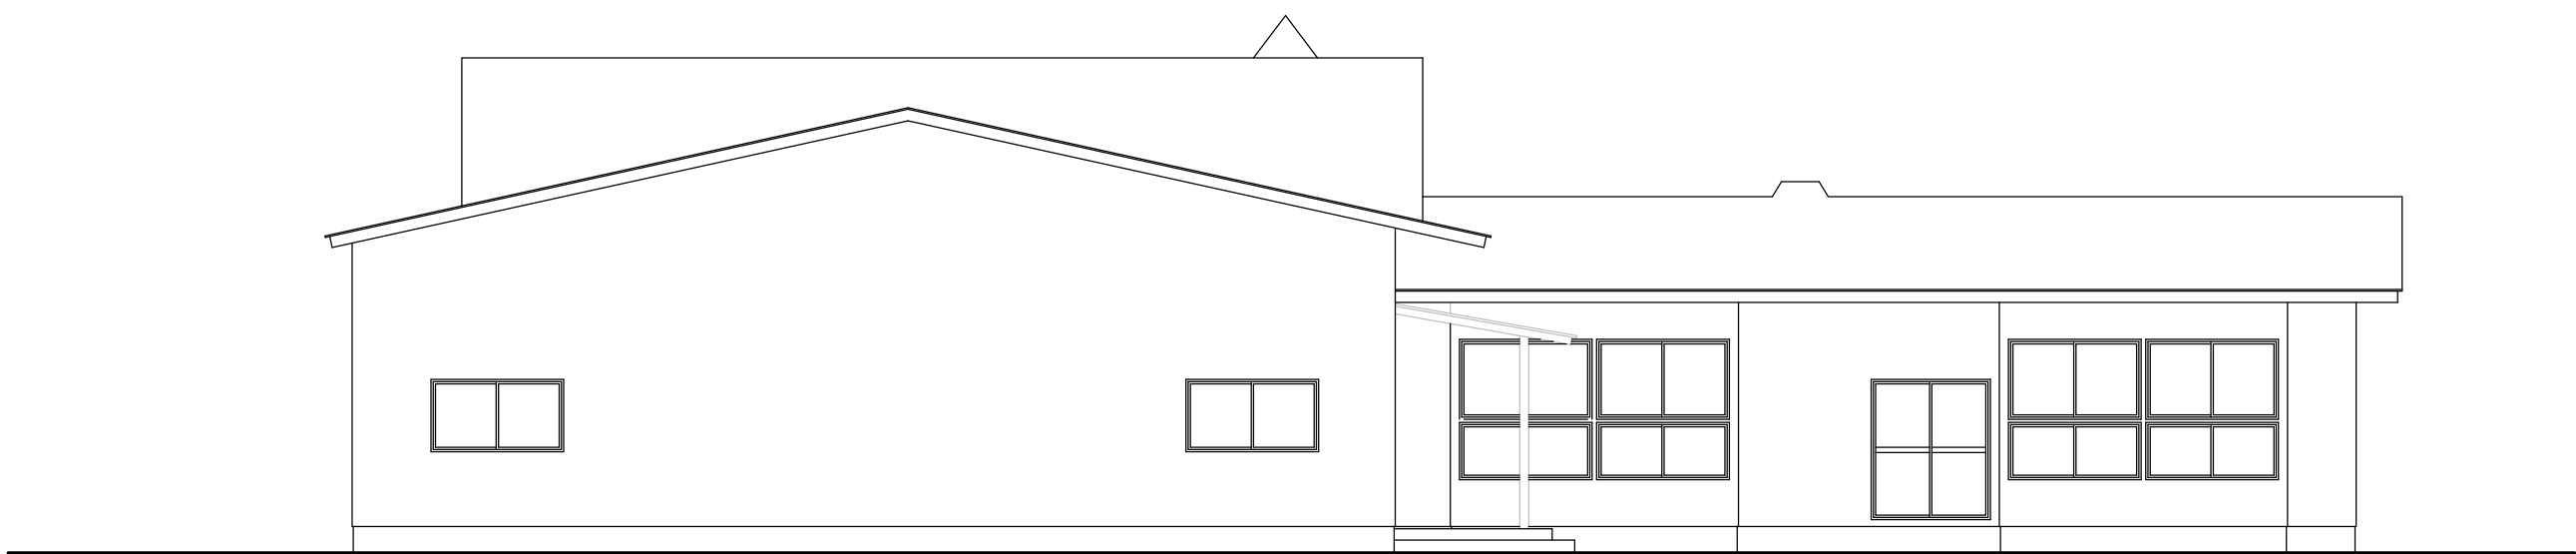


東立面図

一級建築士事務所 白子建築設計事務所 Shiroko Architectural Office	飯田市小伝馬町1-33千395-0013 TEL(0265)-22-5401(代) FAX(0265)-24-7995 一級建築士登録第 317525 号	東京分室 東京都千代田区準町2-12千102-0092 TEL(03)-3261-2124 FAX(03)-3261-2124 白子 経明	製作年月日 2024.03 担 当 Tsuneaki.S 検 図	配 事 	縮 尺 1:100 A3は50%縮小	工事名 図 名	令和6年度 下市田保育園大規模改修工事 現況 立 面 図	No. A	11 58

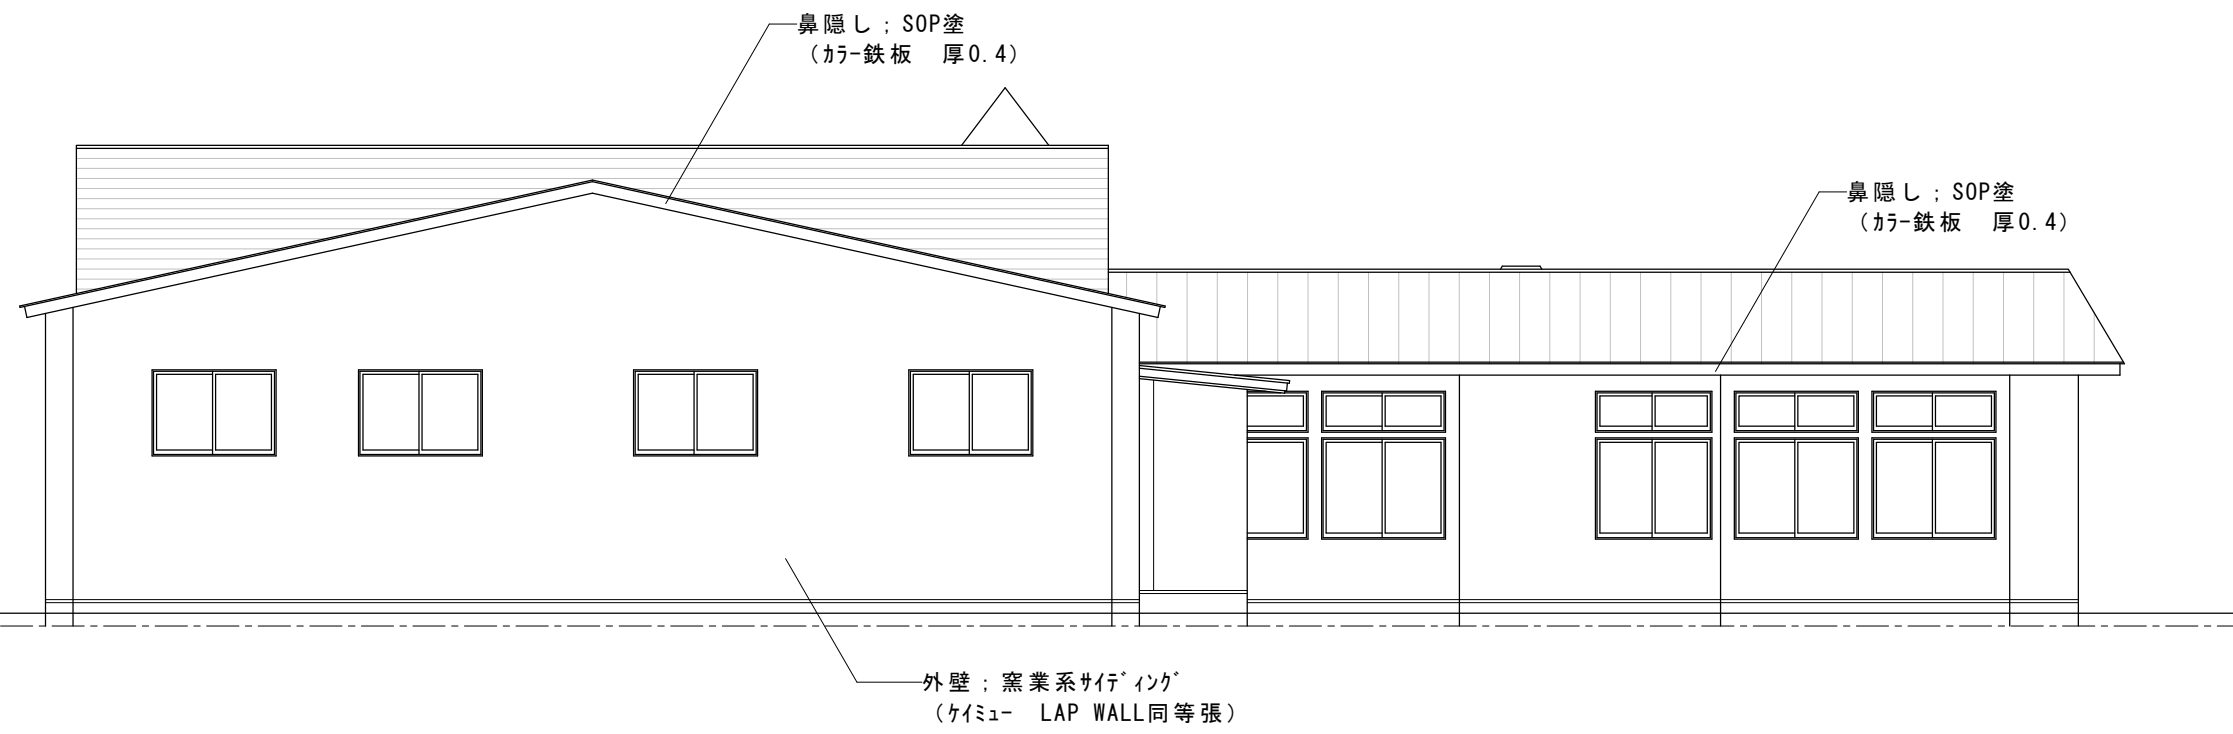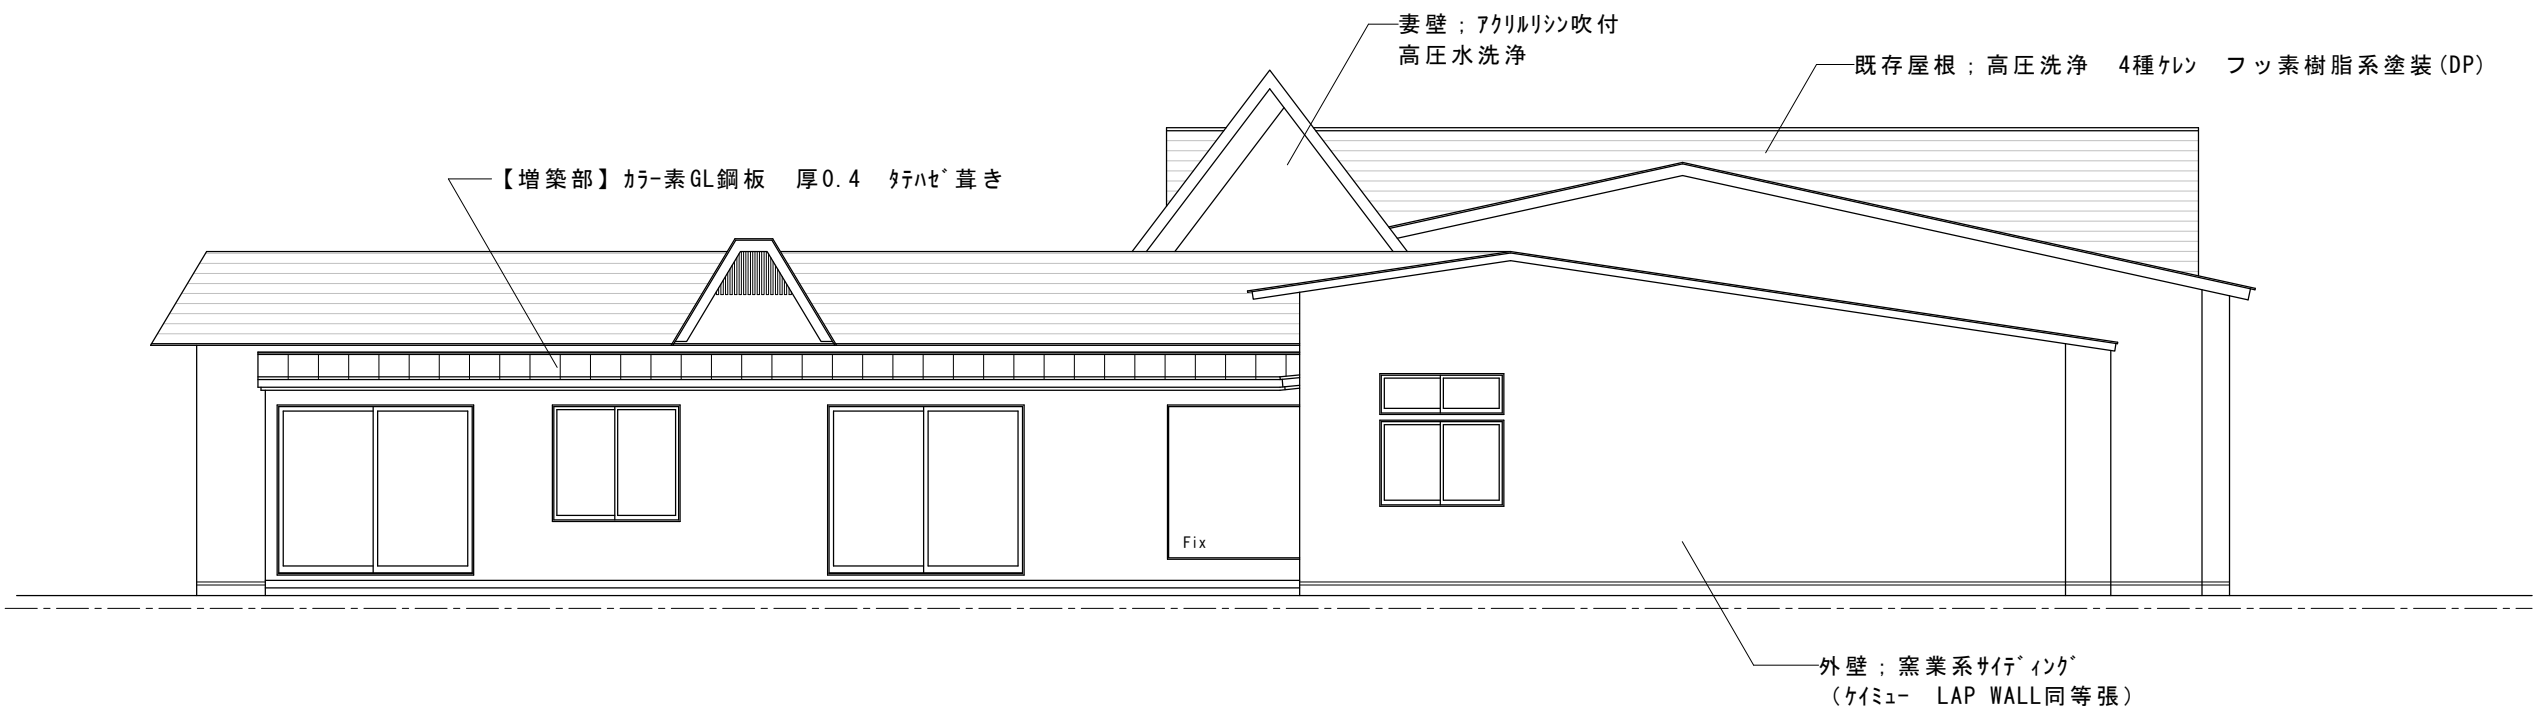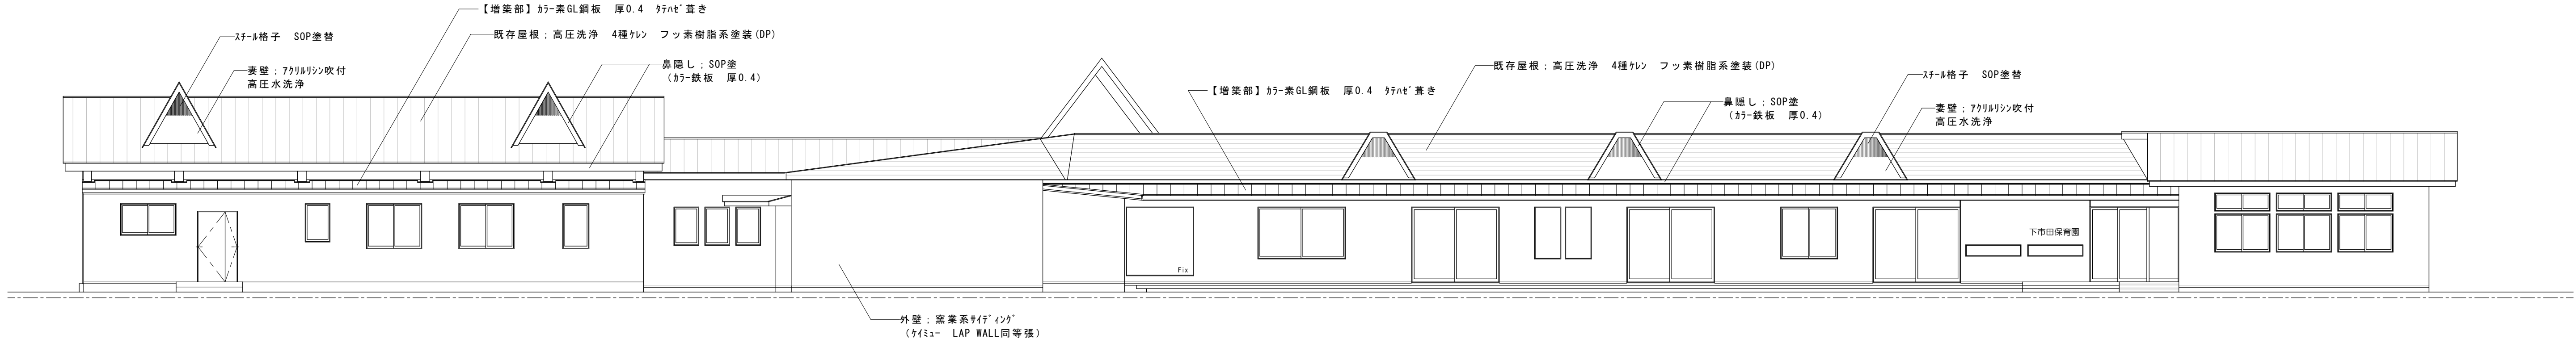


一級建築士事務所 白子建築設計事務所 Shiroko Architectural Office	飯田市小伝馬町1-33〒395-0013 TEL (0265)-22-5401(代) FAX (0265)-24-7995	東京分室 東京都千代田区亀町2-12〒102-0092 TEL (03)-3261-2124 FAX (03)-3261-2124	製作年月日 2024.03	担当 Tsuneaki.S	図名 立面図	縮尺 1:100	工事名 令和6年度 下市田保育園大規模改修工事	No. 12 A 58
						A3は50%縮小		

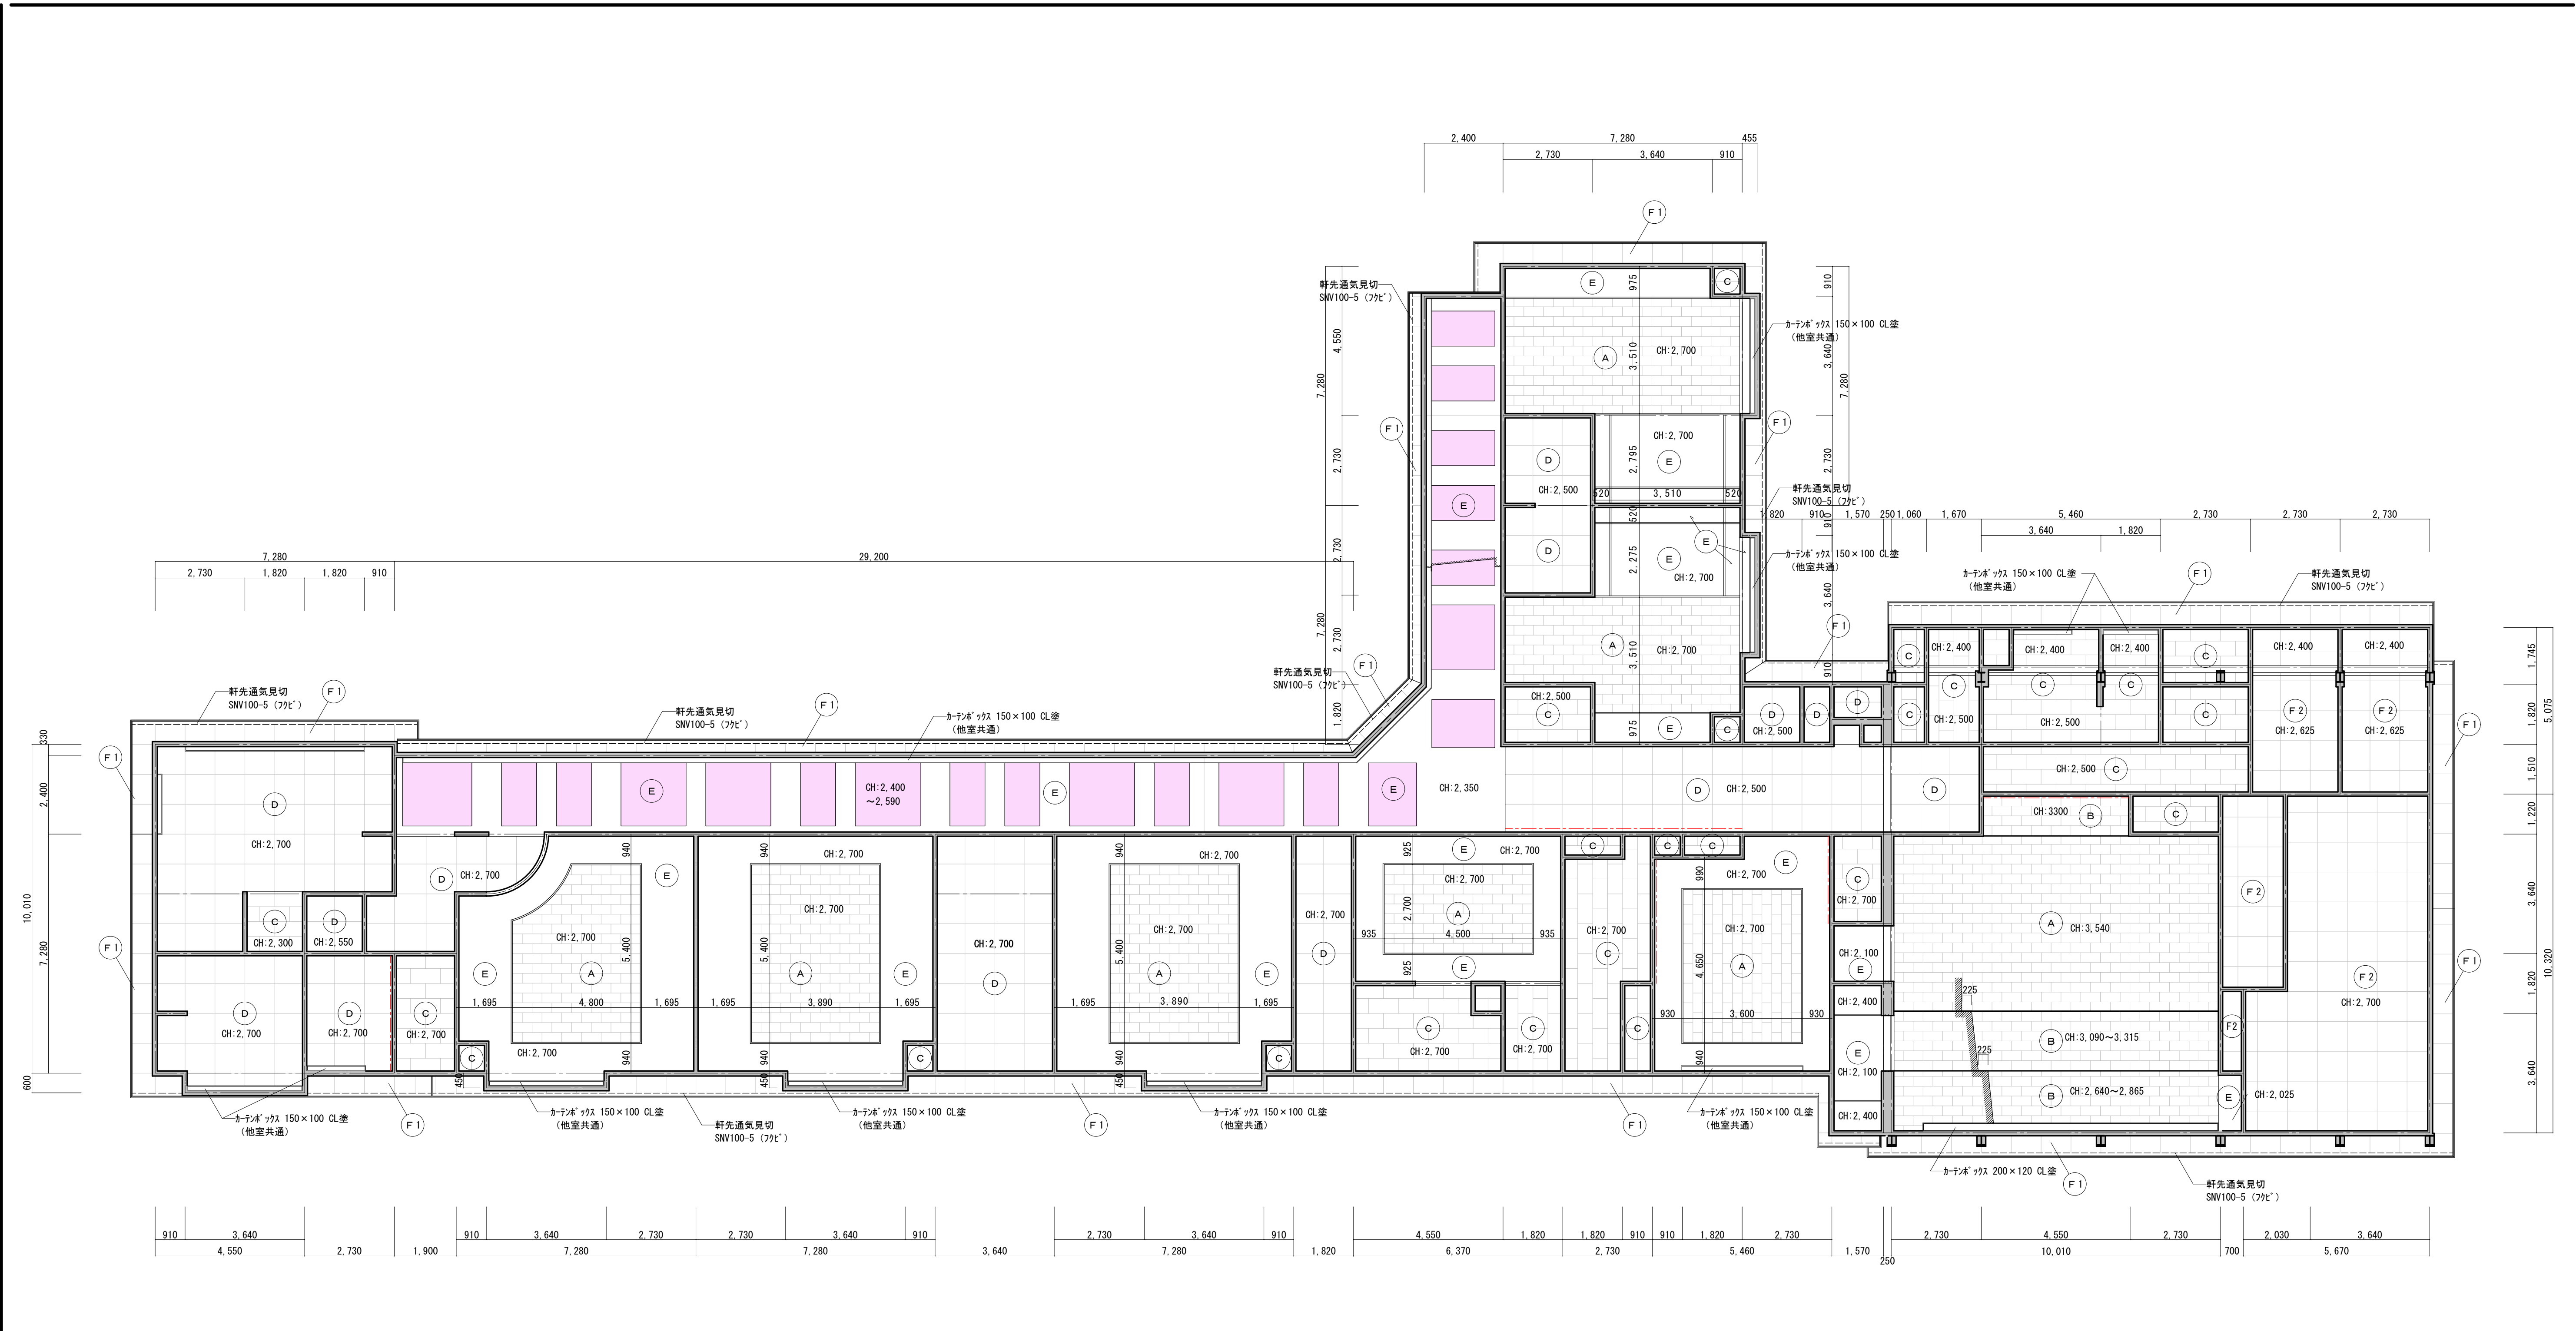

凡 例	
符号	仕 上 げ
(A)	石 青 板 厚 9.5 下 地 ロ ッ ク ウ ェ ル 吸 音 板 厚 15 (キ ュ ー プ) 貼
(B)	石 青 板 厚 9.5 下 地 ロ ッ ク ウ ェ ル 吸 音 板 厚 9 貼
(C)	化 粧 石 青 板 厚 9.5
(D)	化 粧 吸 音 石 青 板 厚 9.5
(E)	石 青 板 厚 9.5 下 地 ク ロ ス 貼
(F1)	ケ イ 酸 カ ル シ ウ ム 板 厚 5 目 透 し 張 E P 塗
(F2)	ケ イ 酸 カ ル シ ウ ム 板 厚 5 (V 目 地) E P-G 塗
	--- ビ ー ク チ ャ ー レ ル
☒	天 井 点 検 口 7 8 ミ 枠 450 × 450 目 地 タ イ 浮

一級建築士事務所 白子建築設計事務所 Shiroko Architectural Office	飯田市小伝馬町1-33〒395-0013 TEL (0265)-22-5401(代) FAX (0265)-24-7995	東京分室 東京都千代田区豊町2-12〒102-0092 TEL (03)-3261-2124 FAX (03)-3261-2124	製作年月日 2024.03	記 事	縮 尺	工 事 名 下 市 田 保 育 園 園 舎 改 修 工 事	No. A 13 58				
	TEL (0265)-22-5401(代) FAX (0265)-24-7995	TEL (03)-3261-2124 FAX (03)-3261-2124	担 当 Tsuneaki.S		1:100			図 名 改 修 天 井 伏 図			
					一級建築士登録第 317525 号				白 子 経 明	検 図	A3は50%縮小

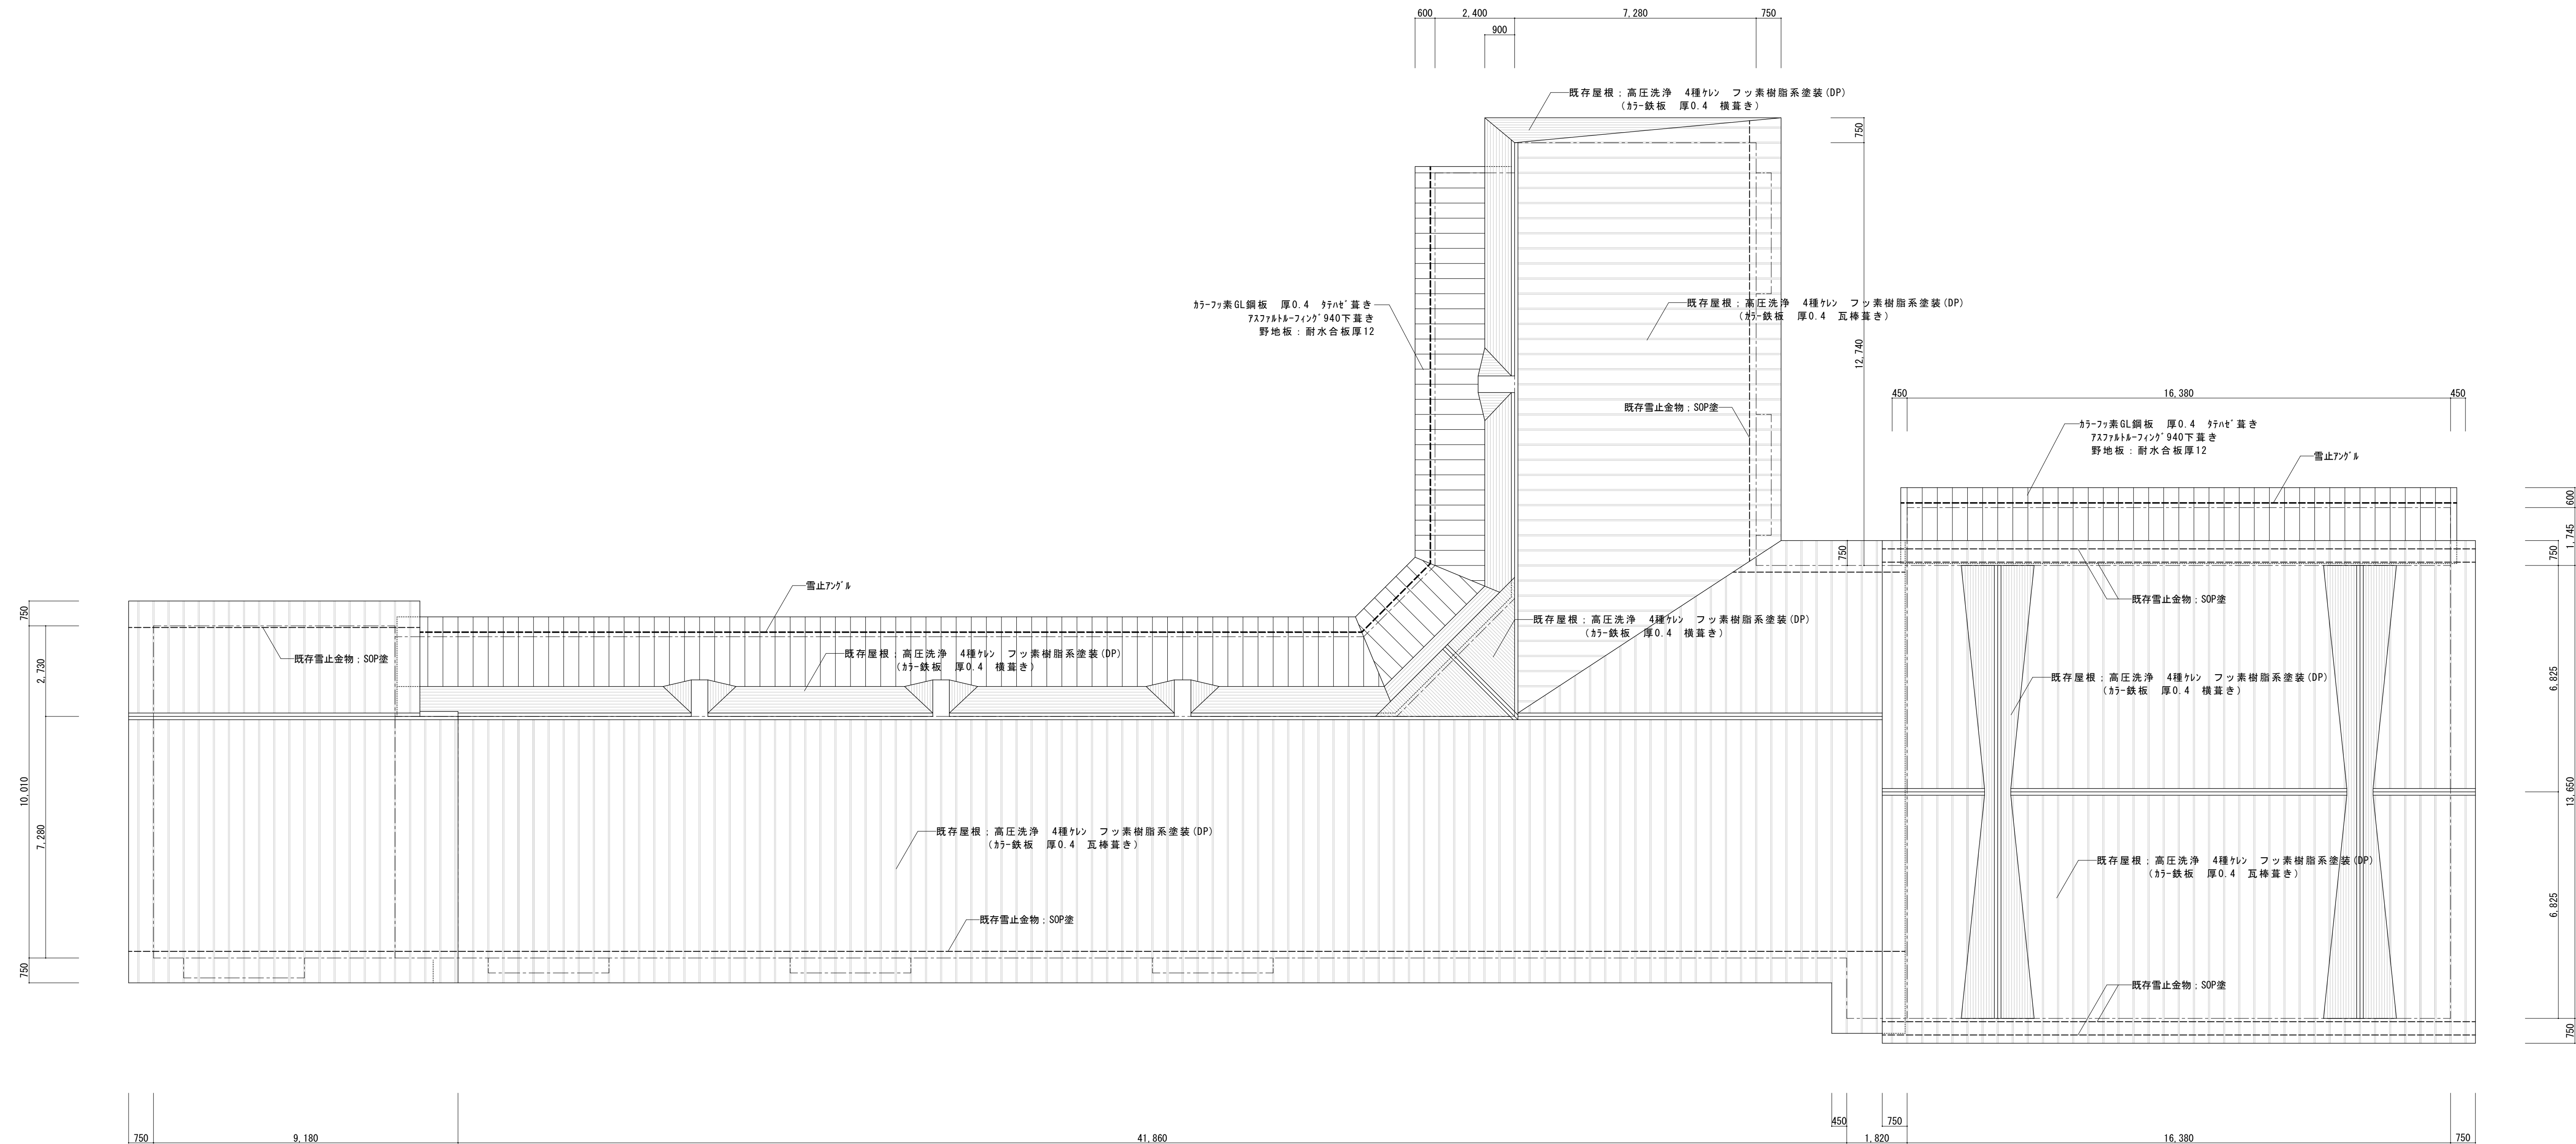

一級建築士事務所 白子建築設計事務所 Shiroko Architectural Office	飯田市小坂馬町1-33〒395-0013 TEL (0265)-22-5401(代) FAX (0265)-24-7995	東京分室 東京都千代田区準町2-12〒102-0092 TEL (03)-3261-2124 FAX (03)-3261-2124	製作年月日	2024. 03	記 事	縮 尺	工事名	下 市 田 保 育 園 園 舎 改 修 工 事	No. 14 A 58		
			担 当	Tsuneaki.S		1:100				図 名	
	一級建築士登録第 317525 号	白 子 経 明	検 図								A3は50%縮小
						改 修					
						屋 根 伏 図					

解体工事内容

外壁：全て撤去・処分

屋根：既存高圧洗浄、塗装 縦樋・軒樋：全て撤去・処分

外部建具：全て撤去・処分

外部大走り：全て撤去・処分（足洗含む）

内装仕上材：全て撤去・処分

内部木下地：全て撤去・処分（間柱、胴縁、筋交い含む）

内部床組、天井組：全て撤去・処分

既存土台、柱、梁、桁：全て既存のまま。ただし、腐食しているものは撤去・処分

配線・配管類：全て撤去・処分

設備機器類：全て撤去・処分

主筋 6-D19
フープ筋 D10 @150
ゲイ付筋 D10 #600

F1 詳細図 S=1/40

床下換気口 鋳鉄製 150x300

一級建築士事務所 白子 建築設計事務所
Shiroko Architectural Office

坂田市小伝馬町1-33〒395-0013
TEL (0265) - 22-5401 (代)
FAX (0265) - 24-7995
一級建築士登録第 317525 号

東京分室 東京都千代田区亀町2-12〒102-0092
TEL (03) - 3261-2124
FAX (03) - 3261-2124
白子 経明

製作年月日 2024.03
担当 Tsunekil.S
検図

記事

縮尺

1:100

1:20

A3は50%縮小

工事名

令和6年度 下市田保育園大規模改修工事

図名

基礎伏図

No.


15

A

58

24_05_16

下市田保育園 15_17_19 現況 各伏図.jww

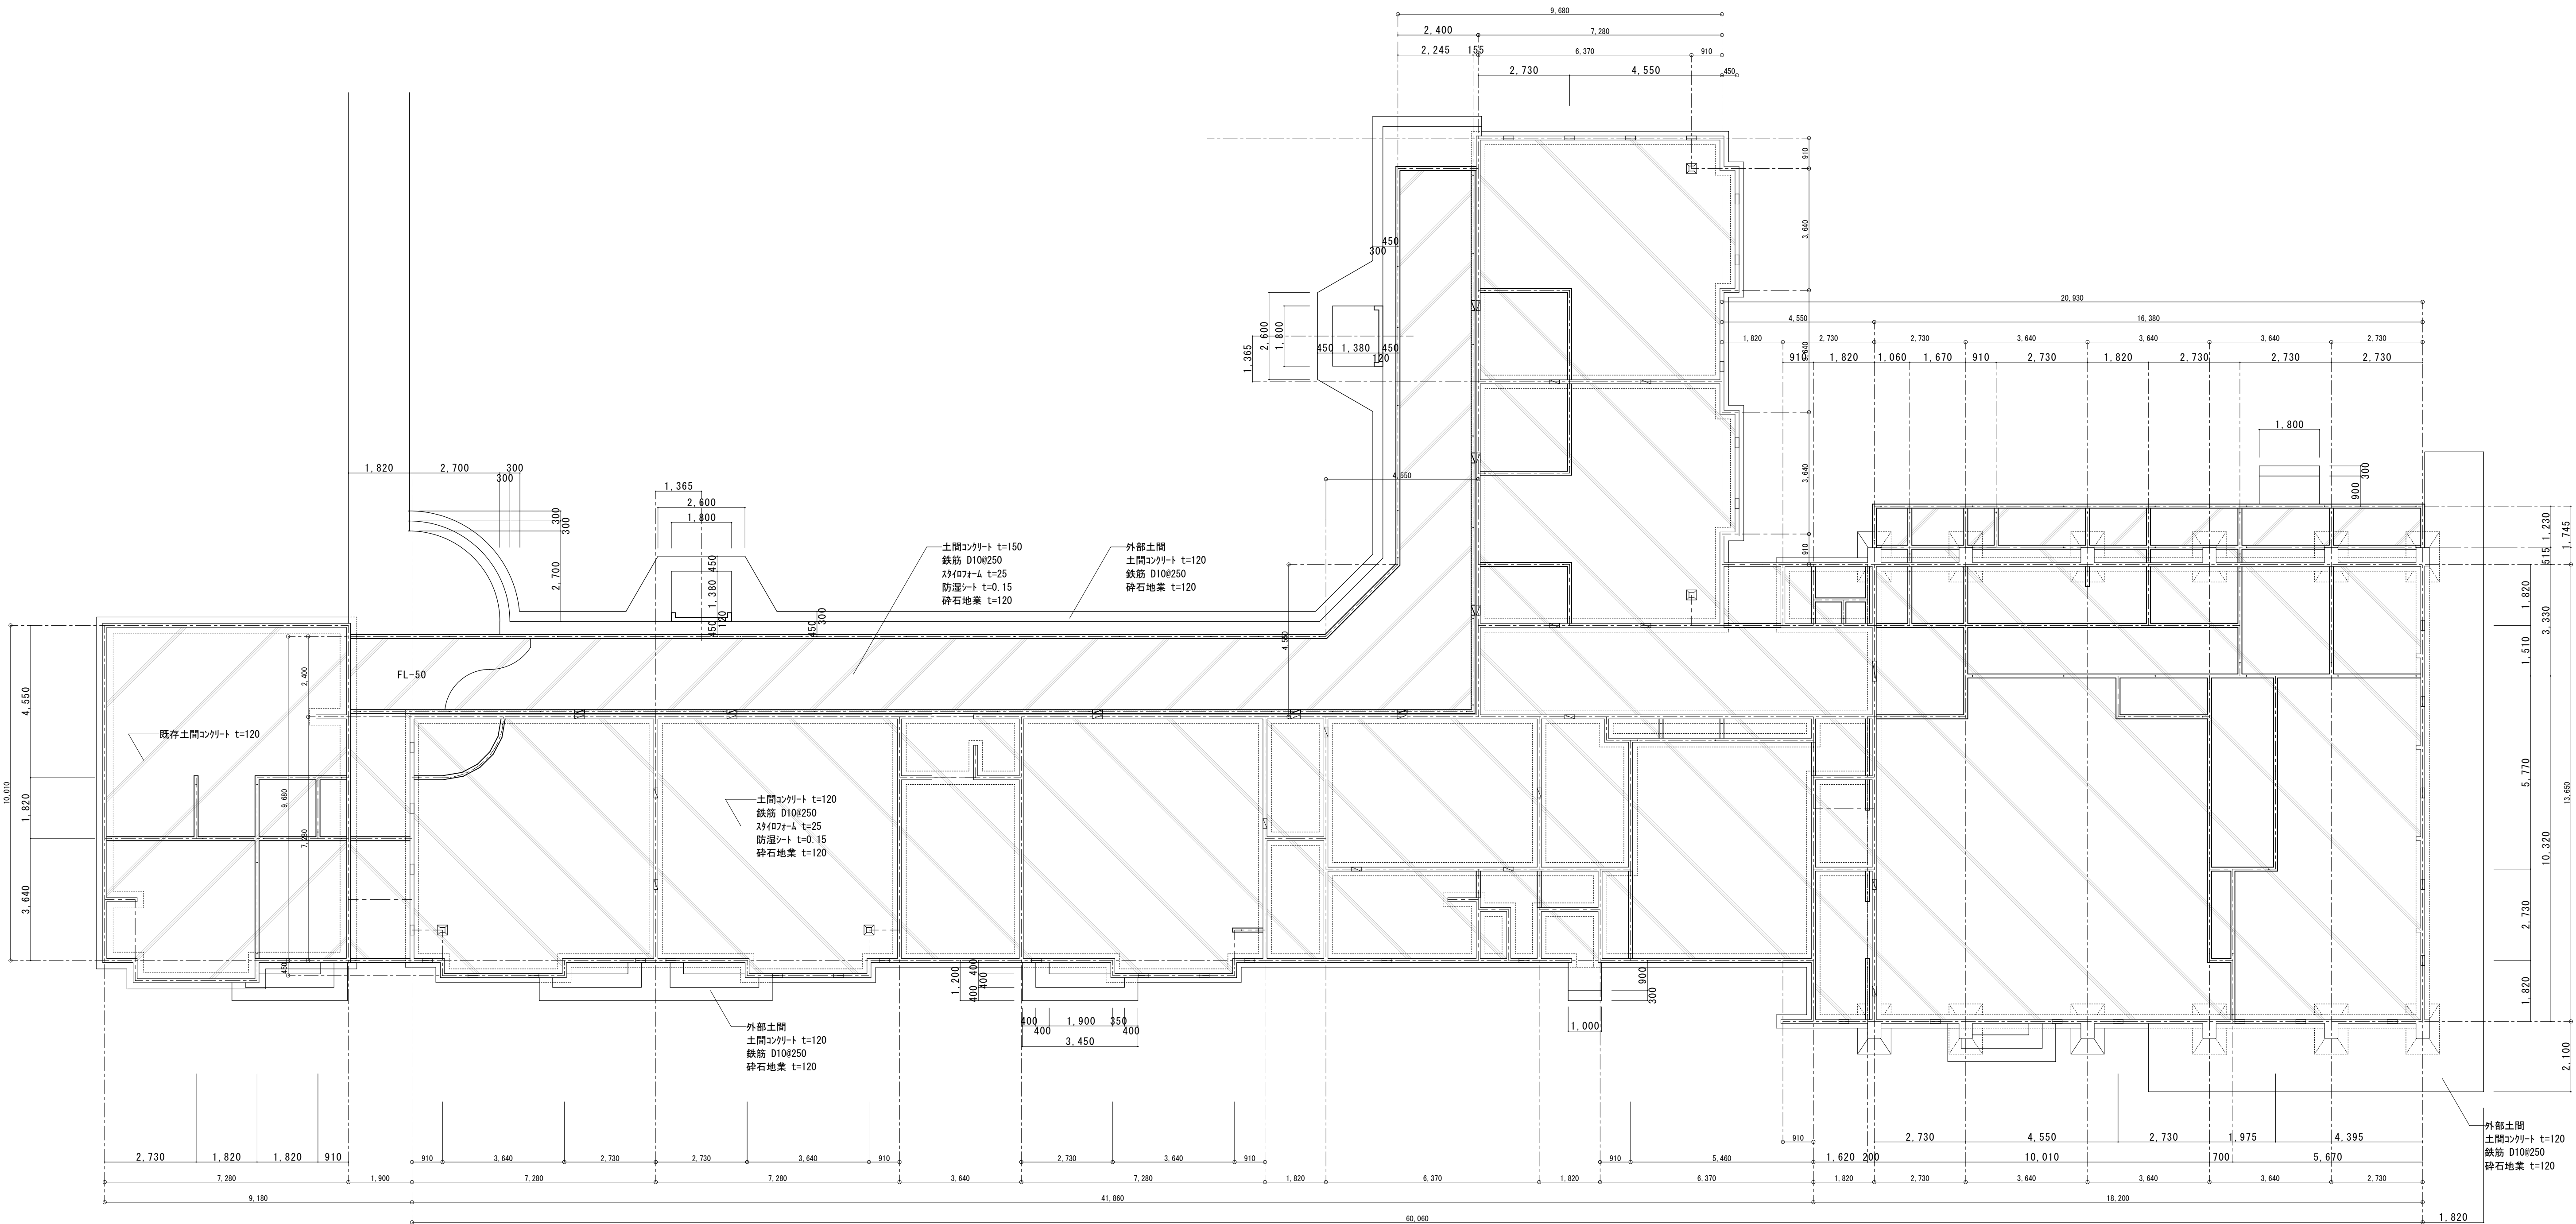

一級建築士事務所 白子 建築設計事務所 Shiroko Architectural Office	飯田市小伝馬町1-33〒395-0013 TEL (0265)-22-5401(代) FAX (0265)-24-7995	東京分室 東京都千代田区幸町2-12〒102-0092 TEL (03)-3261-2124 FAX (03)-3261-2124	製作年月日 2024.03	担 当 Tsuneki.S	検 図	記 事	縮 尺 1:100 1:20 A3は50%縮小	工事名 令 和 6 年 度 下 市 田 保 育 園 大 規 模 改 修 工 事	No. <table><tr><td>A</td><td>16</td></tr><tr><td></td><td>58</td></tr></table>	A	16		58
	A	16											
		58											
	一級建築士登録第 317525 号 白 子 経 明							改修		園 名	基 礎 伏 図		

- 解体工事内容
- 外壁：全て撤去・処分

屋根：既存高圧洗浄、塗装 縦樋・軒樋：全て撤去・処分

外部建具：全て撤去・処分

外部犬走り：全て撤去・処分（足洗含む）

内装仕上材：全て撤去・処分

内部木下地：全て撤去・処分（間柱、胴縁、筋交い含む）


内部床組、天井組：全て撤去・処分

既存土台、柱、梁、桁：全て既存のまま。ただし、腐食しているものは撤去・処分

配線・配管類：全て撤去・処分

設備機器類：全て撤去・処分

凡 例	
柱	105x105
土 台	105x105
火打土台	90x 90 B.T-13φ
大 引	100x100 #910
根 太	54x 45 #303, #364, 455
根太掛け	90x 30
▽ 筋違い	105x105／2 シングℓ
▽ 筋違い	105x105／2 ダブℓ

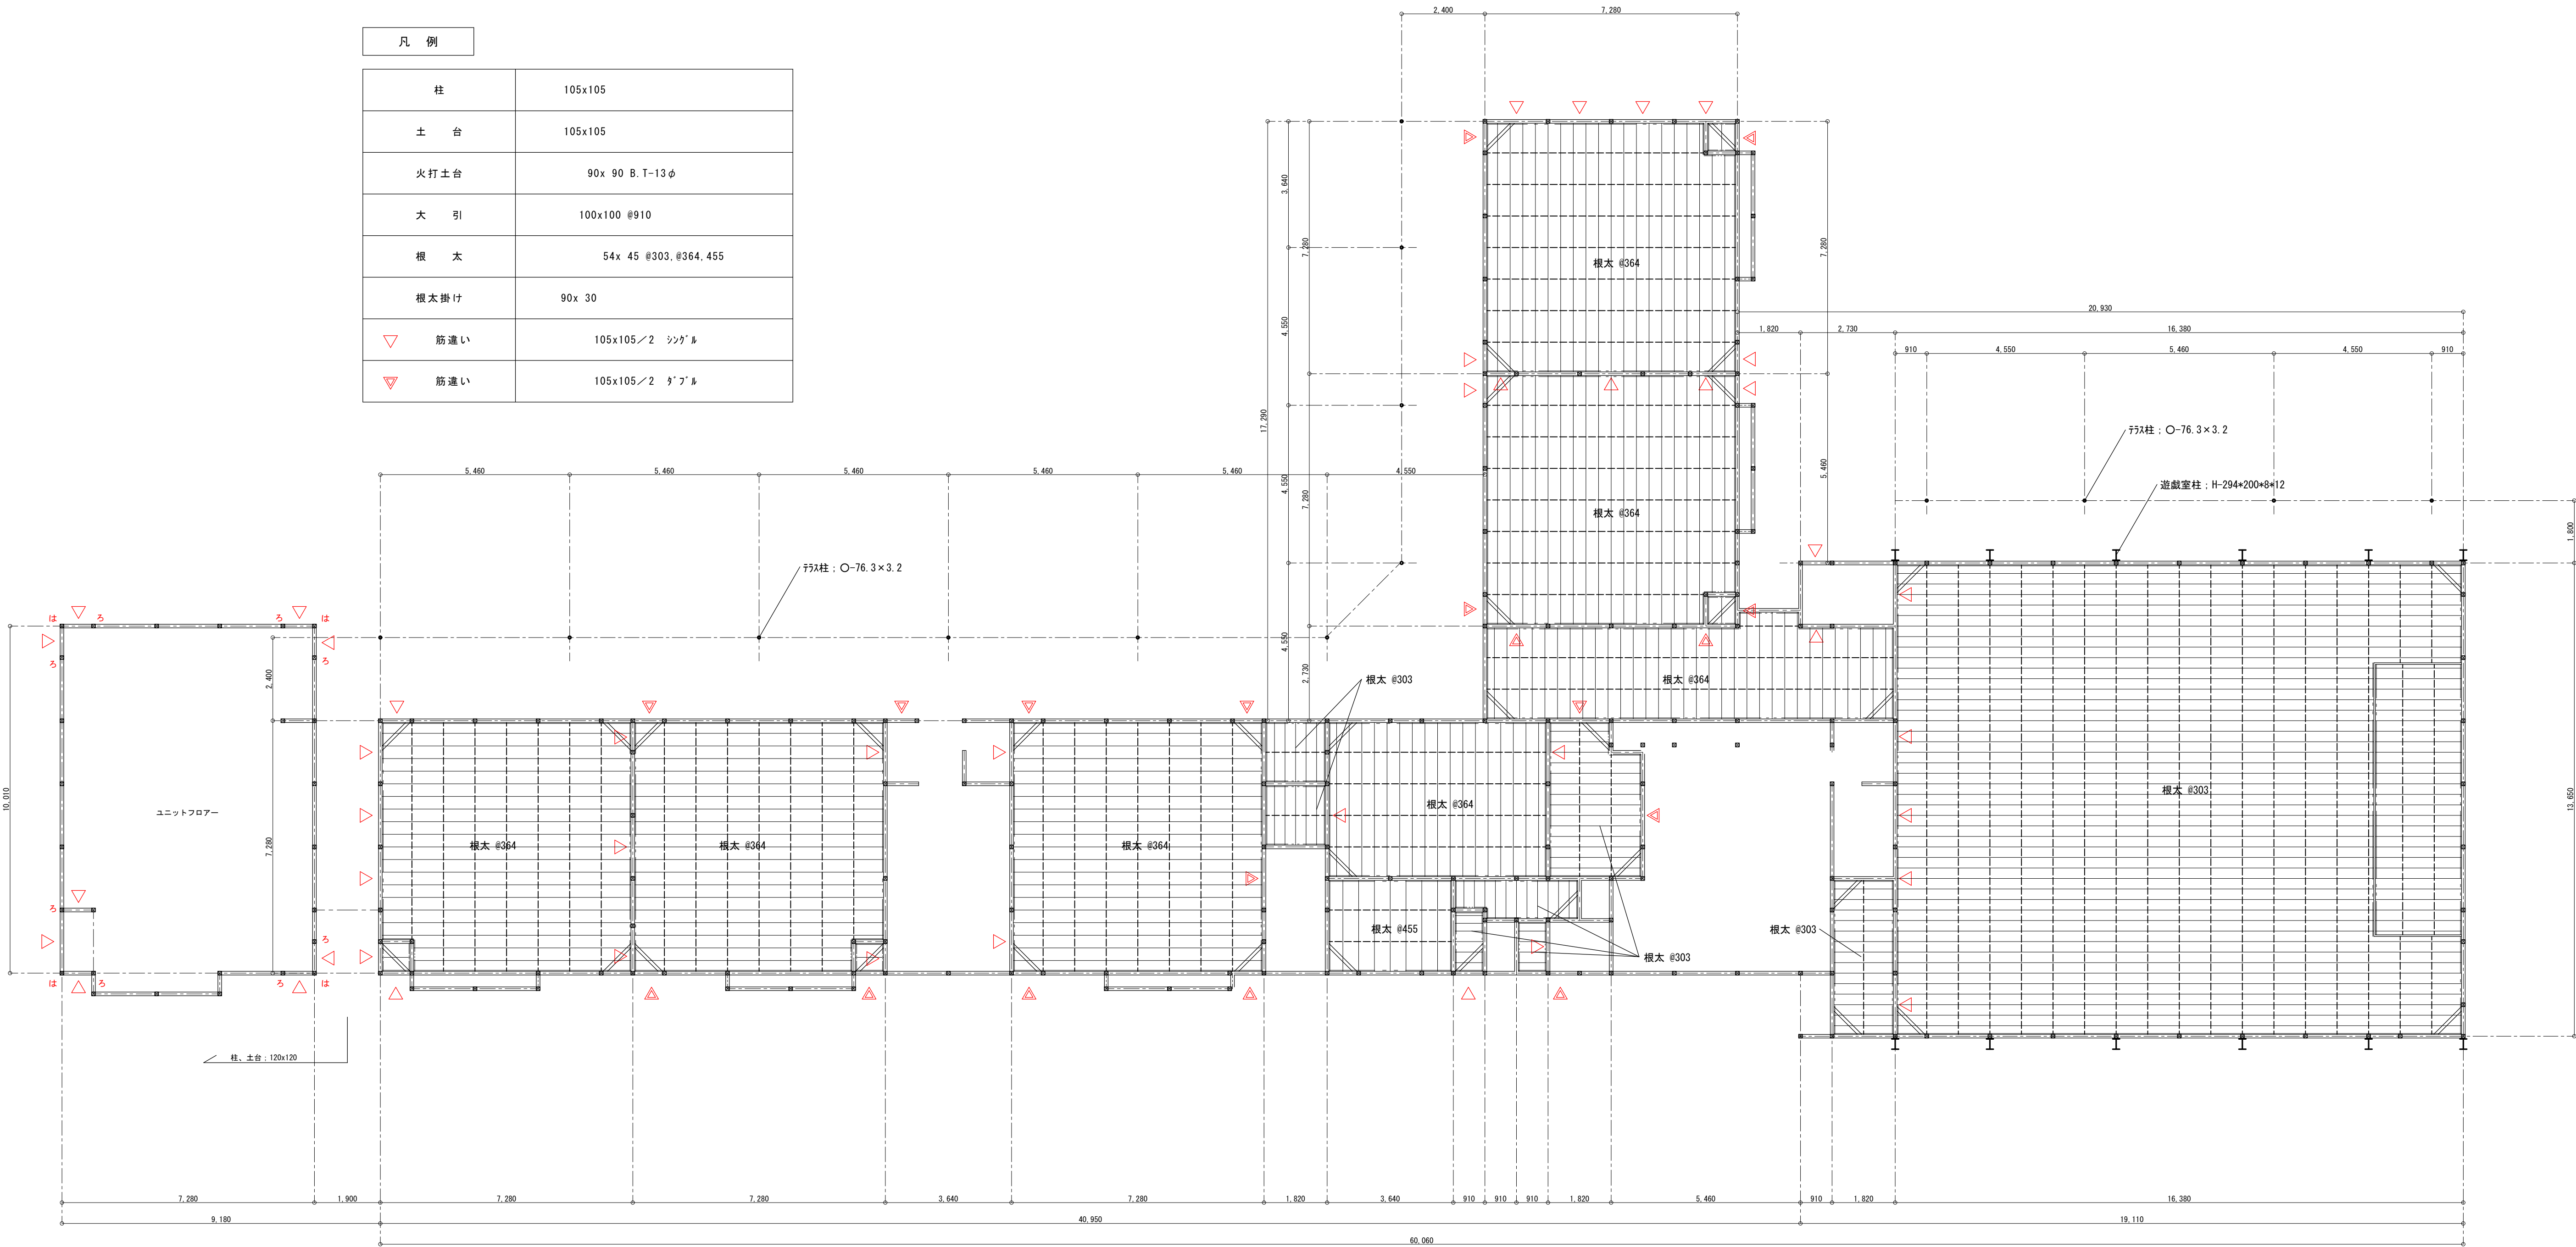


い・ろ・は：柱脚部仕様（H12巻140号）

一級建築士事務所 白子建築設計事務所 Shiroko Architectural Office	飯田市小伝馬町1-33〒395-0013 TEL (0265)-22-5401(代) FAX (0265)-24-7995 東京分室 東京都千代田区亀町2-12〒102-0092 TEL (03)-3261-2124 FAX (03)-3261-2124	製作年月日 2024.03 担 当 Tsuneaki.S 検 図	記 事	縮 尺 1:100	工事名 令和6年度 下市田保育園大規模改修工事 図 名 現況 床 伏 図	No. A 17 58
				A3は50%縮小		

柱	105x105	一部撤去
土 台	105x105	
火打土台	90x 90 B, T-13φ	
大 引	100x100 #910	撤去
根 太	54x 45 #303, #364, 455	撤去
根太掛け	90x 30	撤去
▽ 筋違い	105x105／2 シンク 丸	撤去
▽ 筋違い	105x105／2 ダブ 丸	撤去

柱	105x105
土 台	105x105
大 引	90x 90 #910 鋼製床束
際 大 引	45x 90
▽ 筋 違 い	45x 90 シンゲル 柱脚金物仕様は H12告1460号による
▽ 筋 違 い	90x 90 ゲージル (特記なきは い とする)

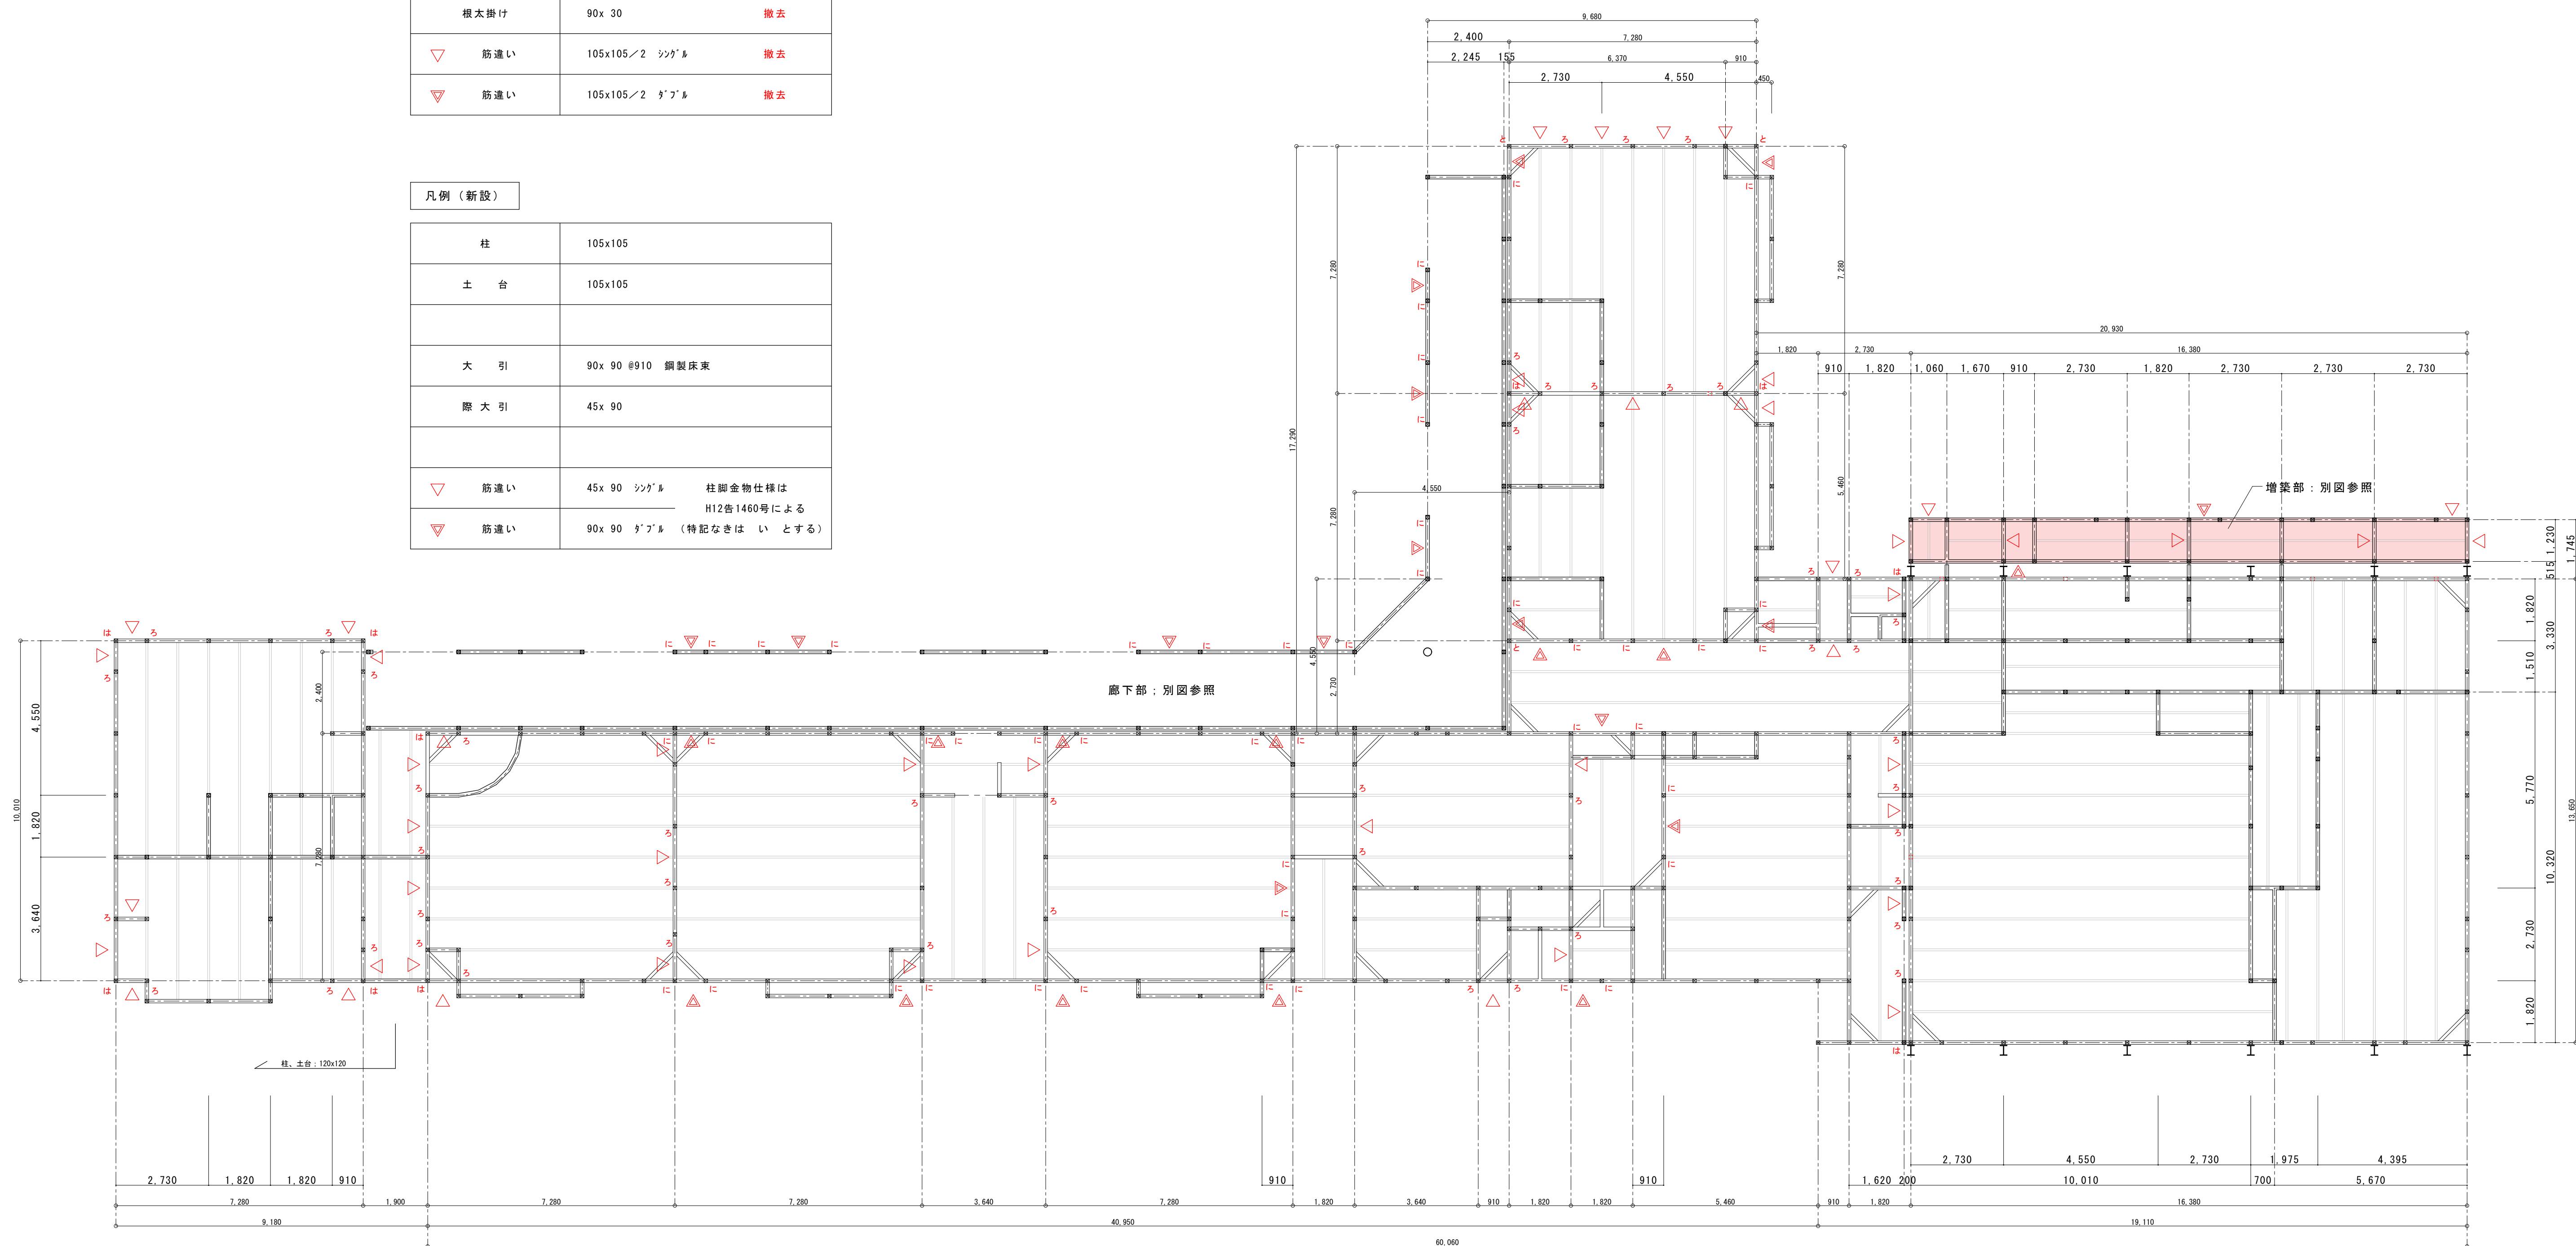

- 新設柱
- 既存柱
- 既存撤去柱

凡 例

A	NKK梁	2C-300x50x4.0 L=7,480 BT 2-13φ #910
B	NKK梁	2C-300x50x4.0 L=7,930 BT 2-13φ #910
C	NKK梁	2C-300x50x4.0 L=6,730 BT 2-13φ #910
D	NKK梁	2C-400x75x4.5 L=7,480 BT 2-13φ #910
母屋	90x 90 #910	
垂木	45x 54 #418	
火打梁	90x 90 BT 13φ 締	
	小屋裏隔壁を示す	(両面 : 5x54"ド"下地材の金コナ t=20)

テラス 凡例


D	□-100x100x3.2
E	2C-200x50x3.2
F	○-76.3x3.2
G	C-100x50x20x2.3
テラス母屋	C- 60x30x10x2.3

解体工事内容

- 外壁：全て撤去・処分
- 屋根：既存高圧洗浄・塗装 縦樋・軒樋：全て撤去・処分
- 外部建具：全て撤去・処分
- 外部大走り：全て撤去・処分（足洗含む）
- 内装仕上材：全て撤去・処分
- 内部木下地：全て撤去・処分（間柱、胴縁、筋交い含む）
- 内部床組、天井組：全て撤去・処分
- 既存土台、柱、梁、桁：全て既存のまま。ただし、腐食しているものは撤去・処分
- 配線・配管類：全て撤去・処分
- 設備機器類：全て撤去・処分

遊戯室 凡例

C1	H-294x200x8x12
F2	□-100x100x2.3
G1	H-346x174x6x9
G2	H-194x150x6x9
b1	H-200x100x5.5x8
b2	□-100x100x2.3
Cb1	□-100x100x2.3
母屋	C-100x50x20x2.3
屋根7'レース	1-16φ タンバック鋼線 PL-6

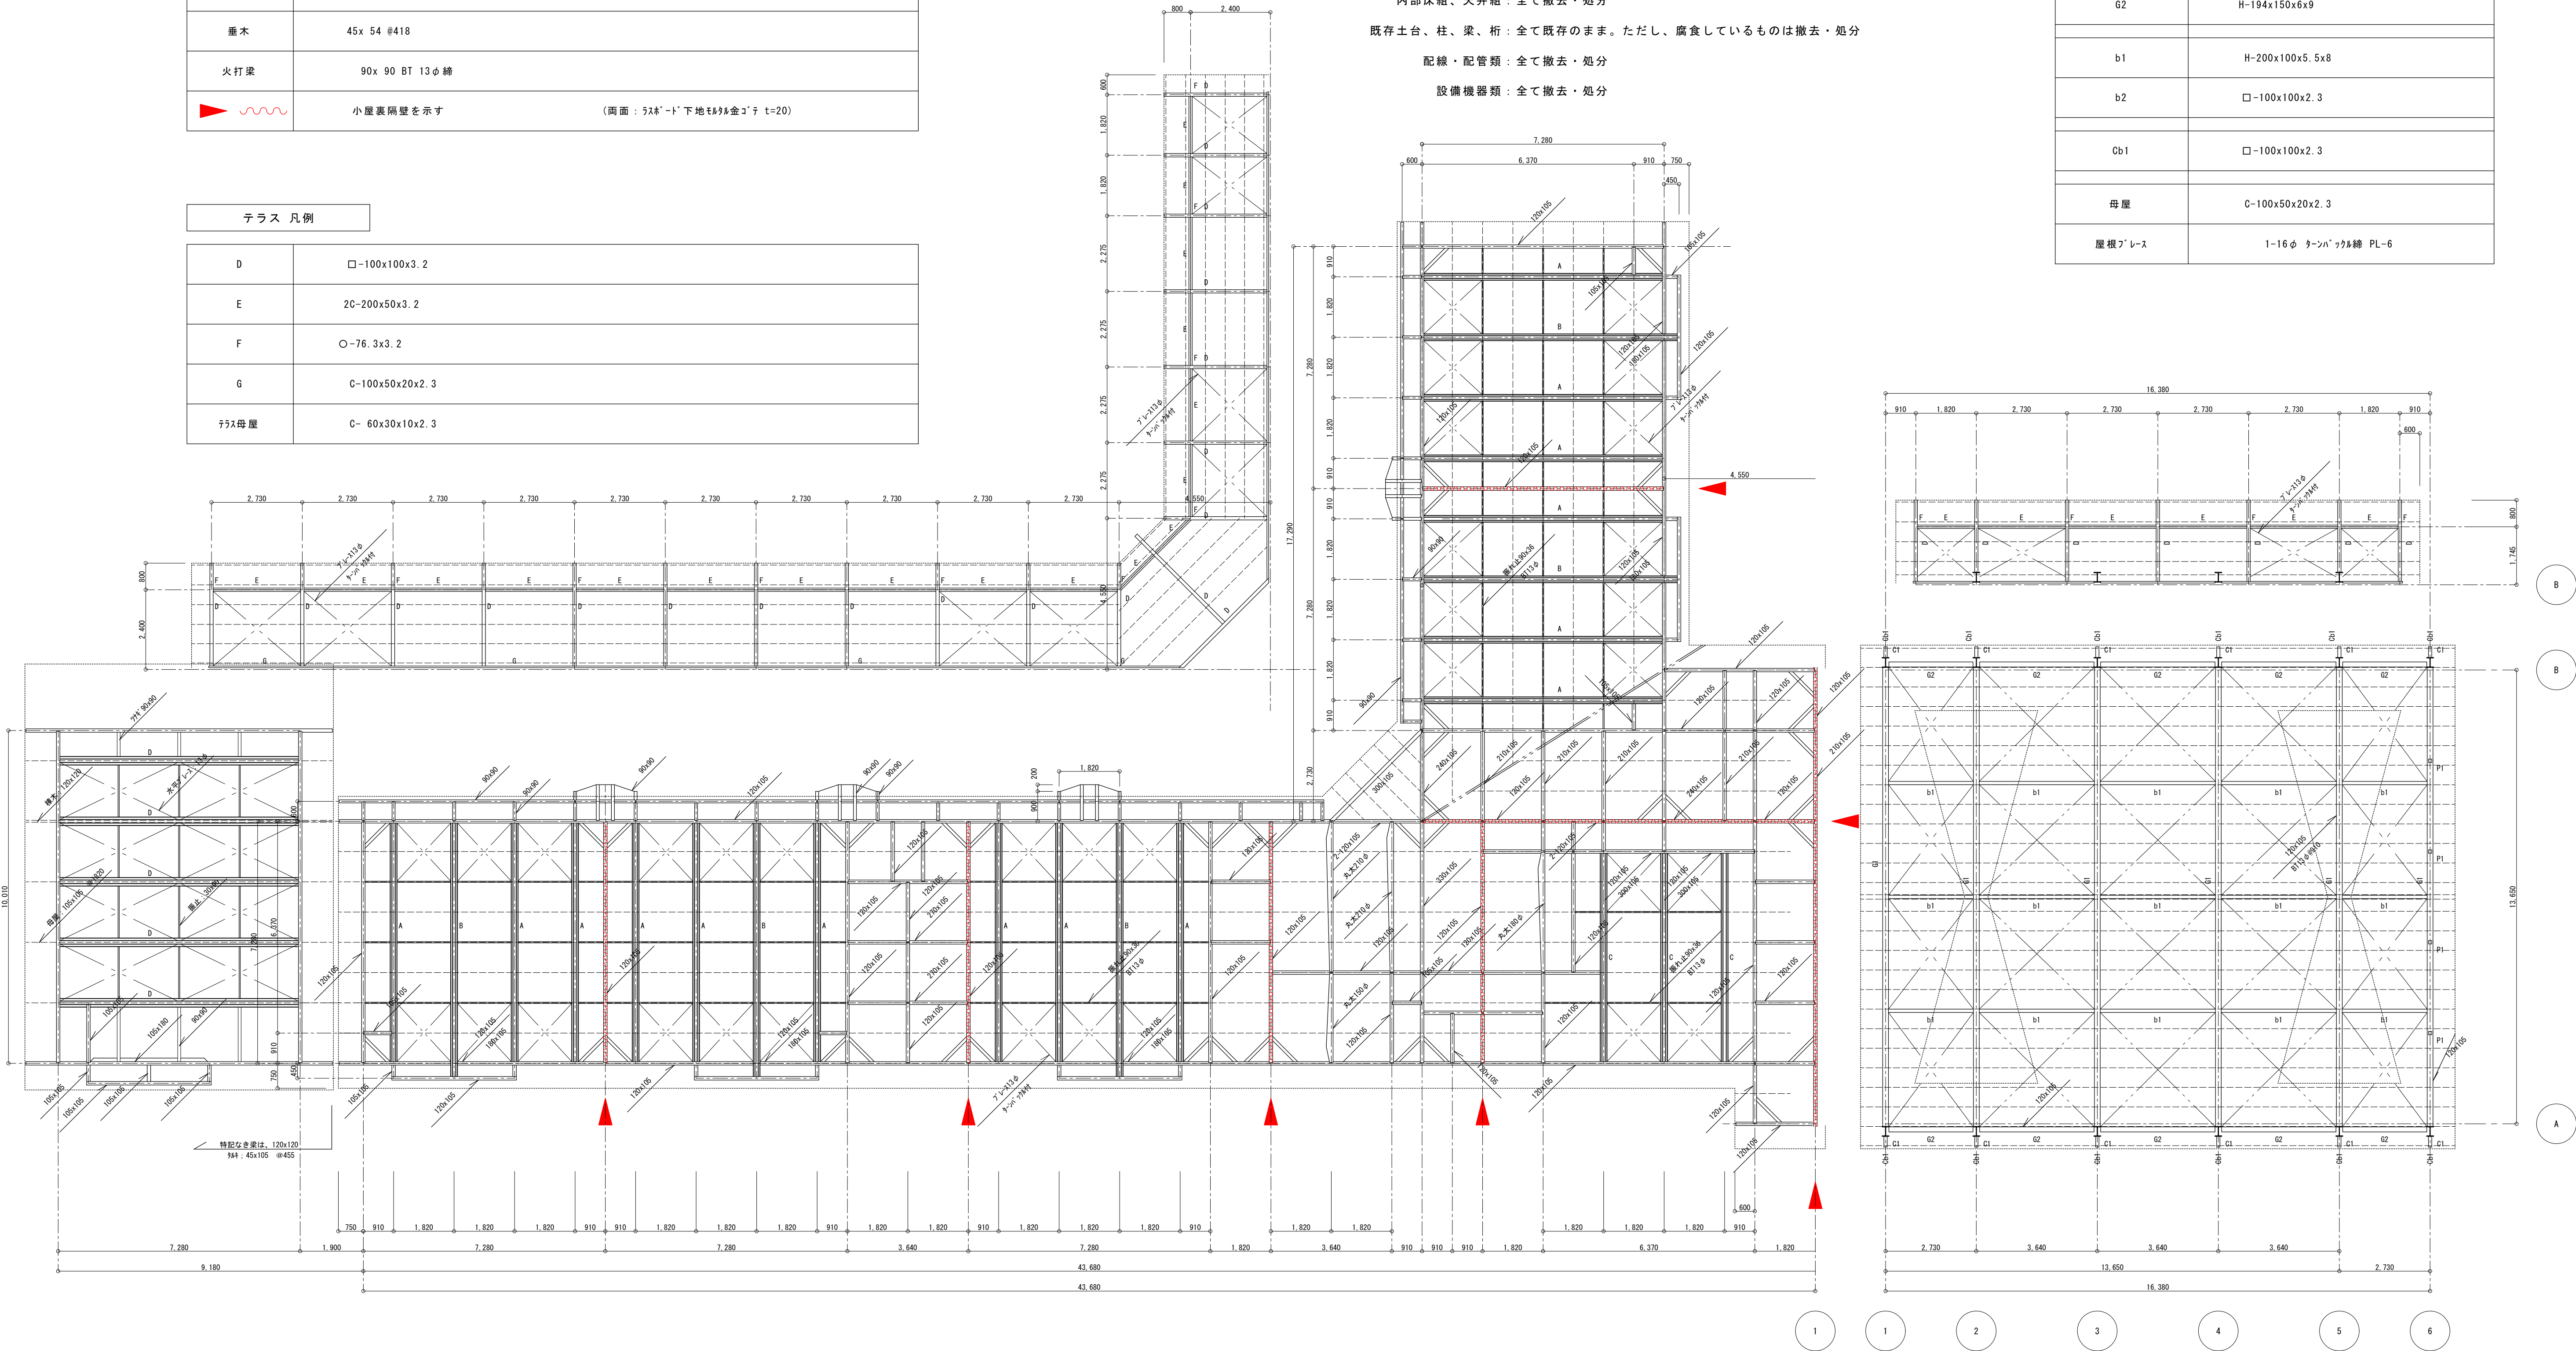

一級建築士事務所 白子建築設計事務所
Shiroko Architectural Office

版田市小伝馬町1-33〒395-0013 TEL(0265)-22-5401(代) FAX(0265)-24-7995
東京分室 東京都千代田区亀町2-12〒102-0092 TEL(03)-3261-2124 FAX(03)-3261-2124
一級建築士登録第 317525号 白子 経明

製作年月日 2024.03
担 当 Tsunekai.S
検 図

記 事

縮 尺
1:100
A3は50%縮小

工事名
図 名

令和6年度 下市田保育園大規模改修工事
現況
小 屋 伏 図


N o .
A 19
58

凡例（既存）

A	NKK梁	2C-300x50x4.0 L=7,480 BT 2-13φ #910
B	NKK梁	2C-300x50x4.0 L=7,930 BT 2-13φ #910
C	NKK梁	2C-300x50x4.0 L=6,730 BT 2-13φ #910
D	NKK梁	2C-400x75x4.5 L=7,480 BT 2-13φ #910
母屋	90x 90 #910	
垂木	45x 54 #418	
火打梁	90x 90 BT 13φ 締	
 	小屋裏隔壁を示す	両面：石膏板・ト 下地材は金物 t=20

凡例（新設）

梁・桁	105x図示 特記なきは 105x 105
火打梁	90x 90 BT 13φ 締
垂木	45x105 #303 軒先：ひねり金物

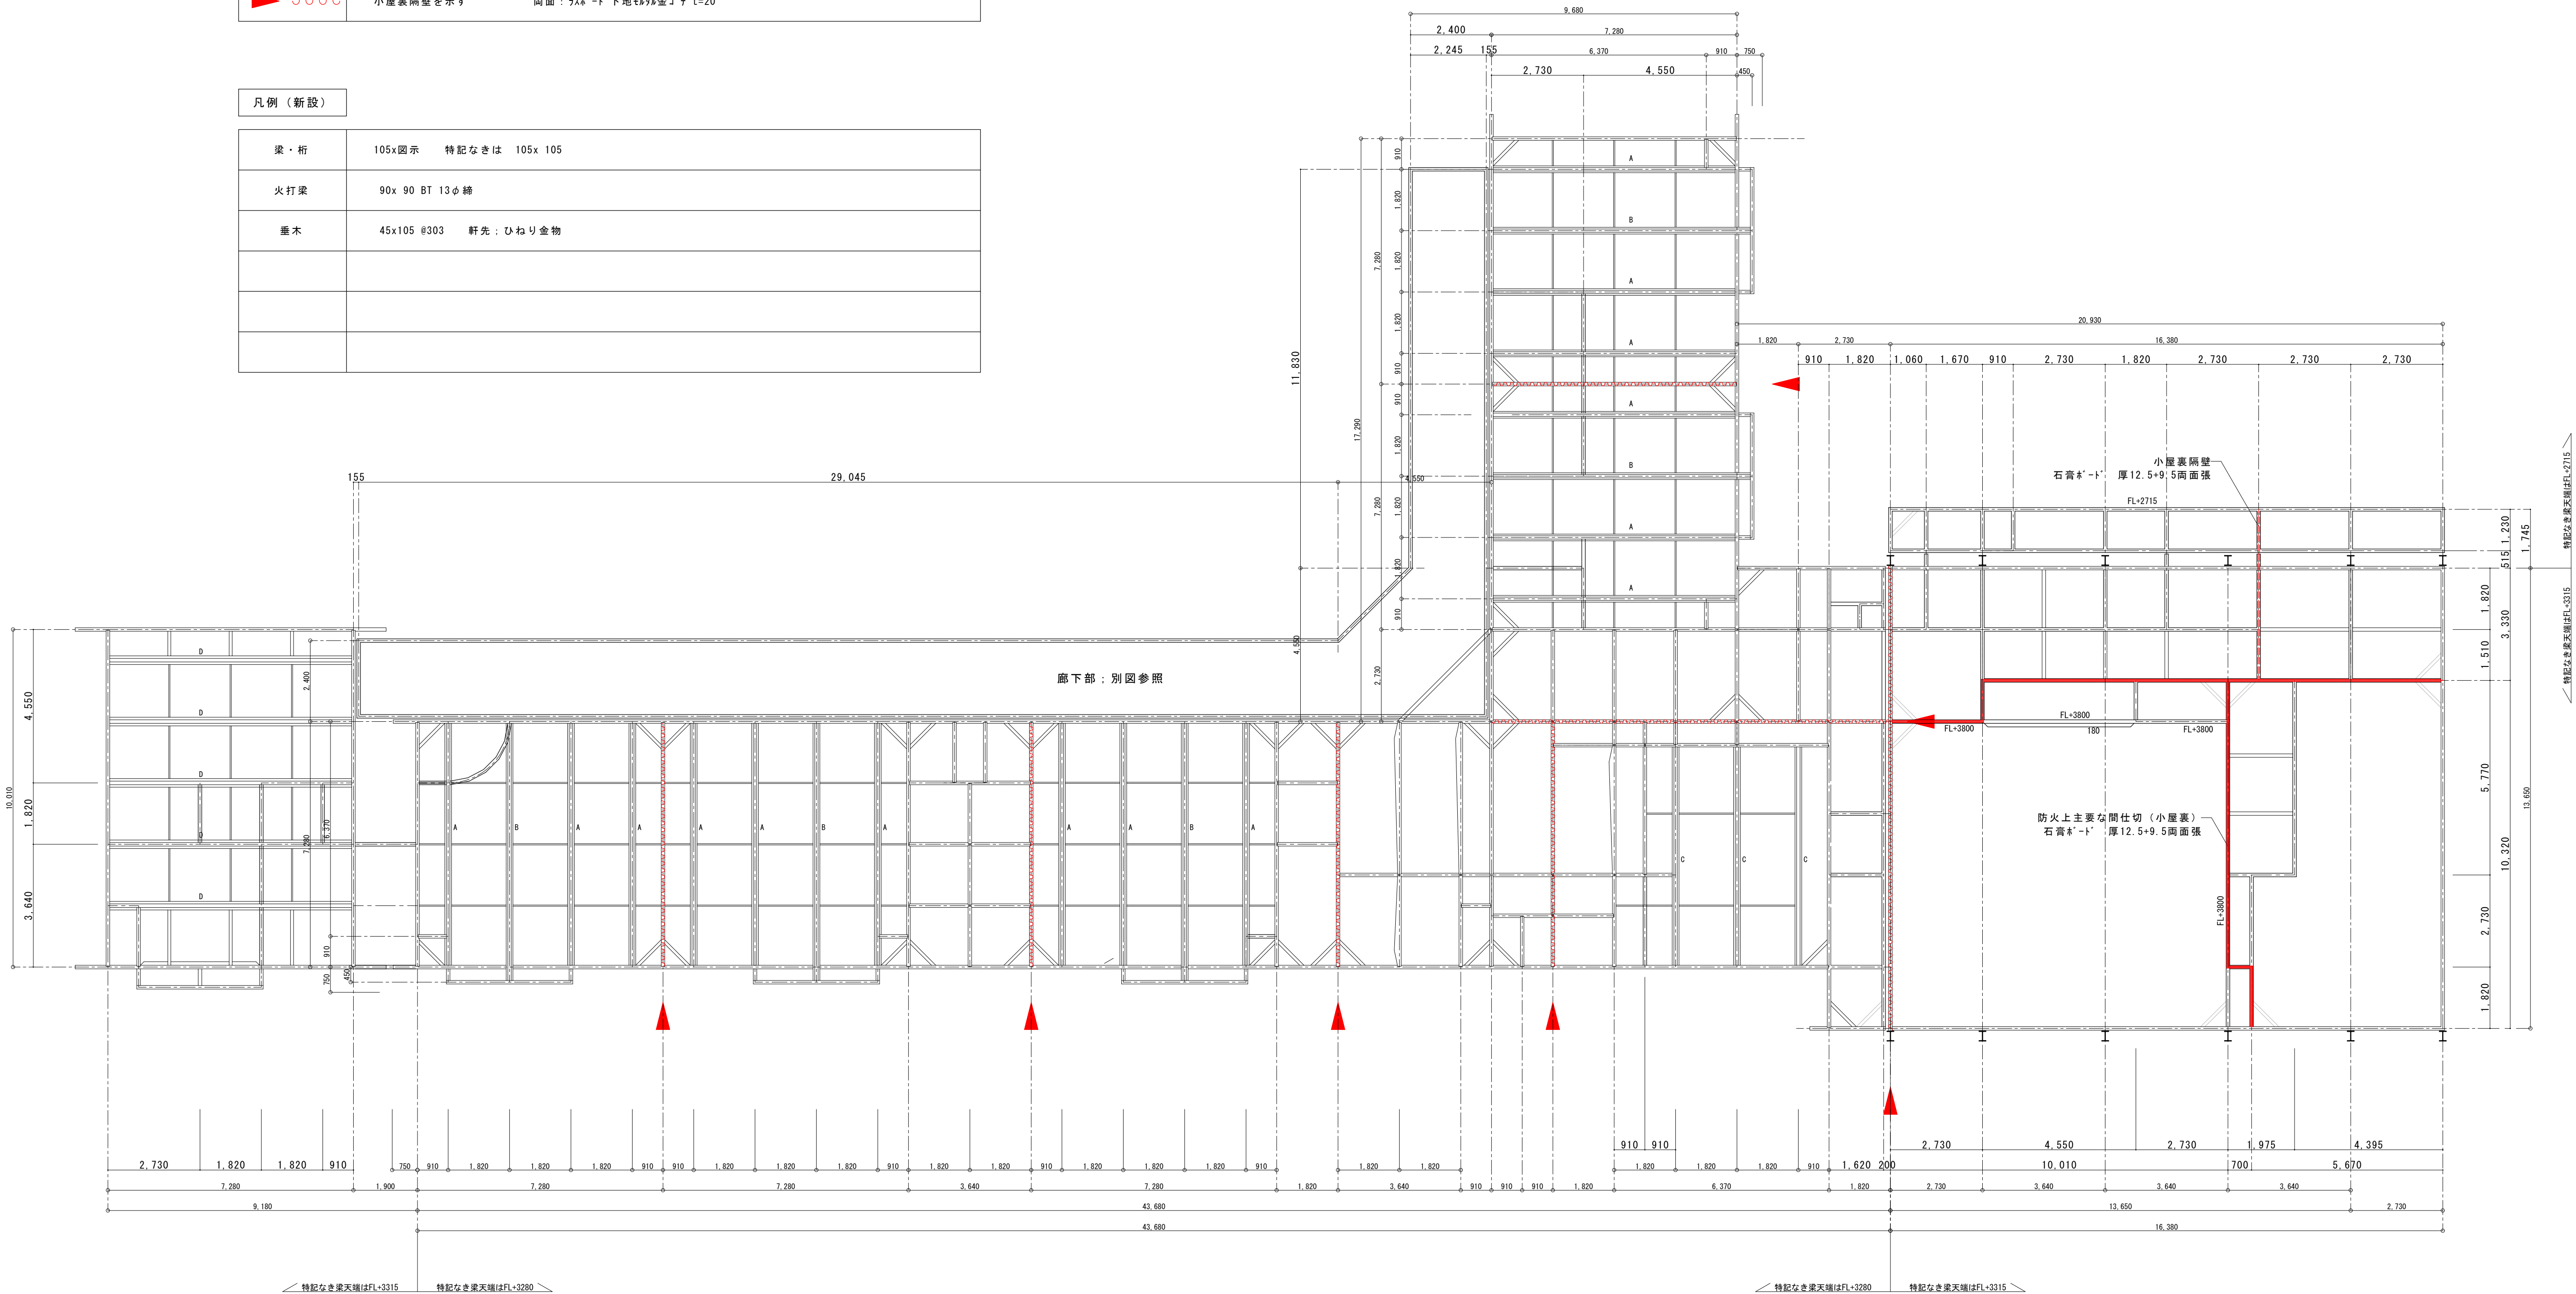

一級建築士事務所 白子建築設計事務所
Shiroko Architectural Office

飯田市小伝馬町1-33千395-0013
TEL (0265) -22-5401(代)
FAX (0265) -24-7995

東京分室 東京都千代田区豊町2-12千102-0092
TEL (03) -3261-2124
FAX (03) -3261-2124

製作年月日 2024.03
担当 Tsuneaki.S
検図

記事

縮尺
1:100
A3は50%縮小

工事名
図名

令和6年度 下市田保育園大規模改修工事
現況
小屋伏図

No. 20
A 58

解体工事内容

- 外壁：全て撤去・処分

屋根：既存高圧洗浄、塗装

外部建具：全て撤去・処分

外部犬走り：全て撤去・処分（足洗含む）

内装仕上材：全て撤去・処分


内部木下地：全て撤去・処分（間柱、胴縁、筋交い含む）
- 内部床組、天井組：全て撤去・処分

既存土台、柱、梁、桁：全て既存のまま。ただし、腐食しているものは撤去・処分

配線・配管類：全て撤去・処分

設備機器類：全て撤去・処分

内部備品類：不用品は全て撤去・処分

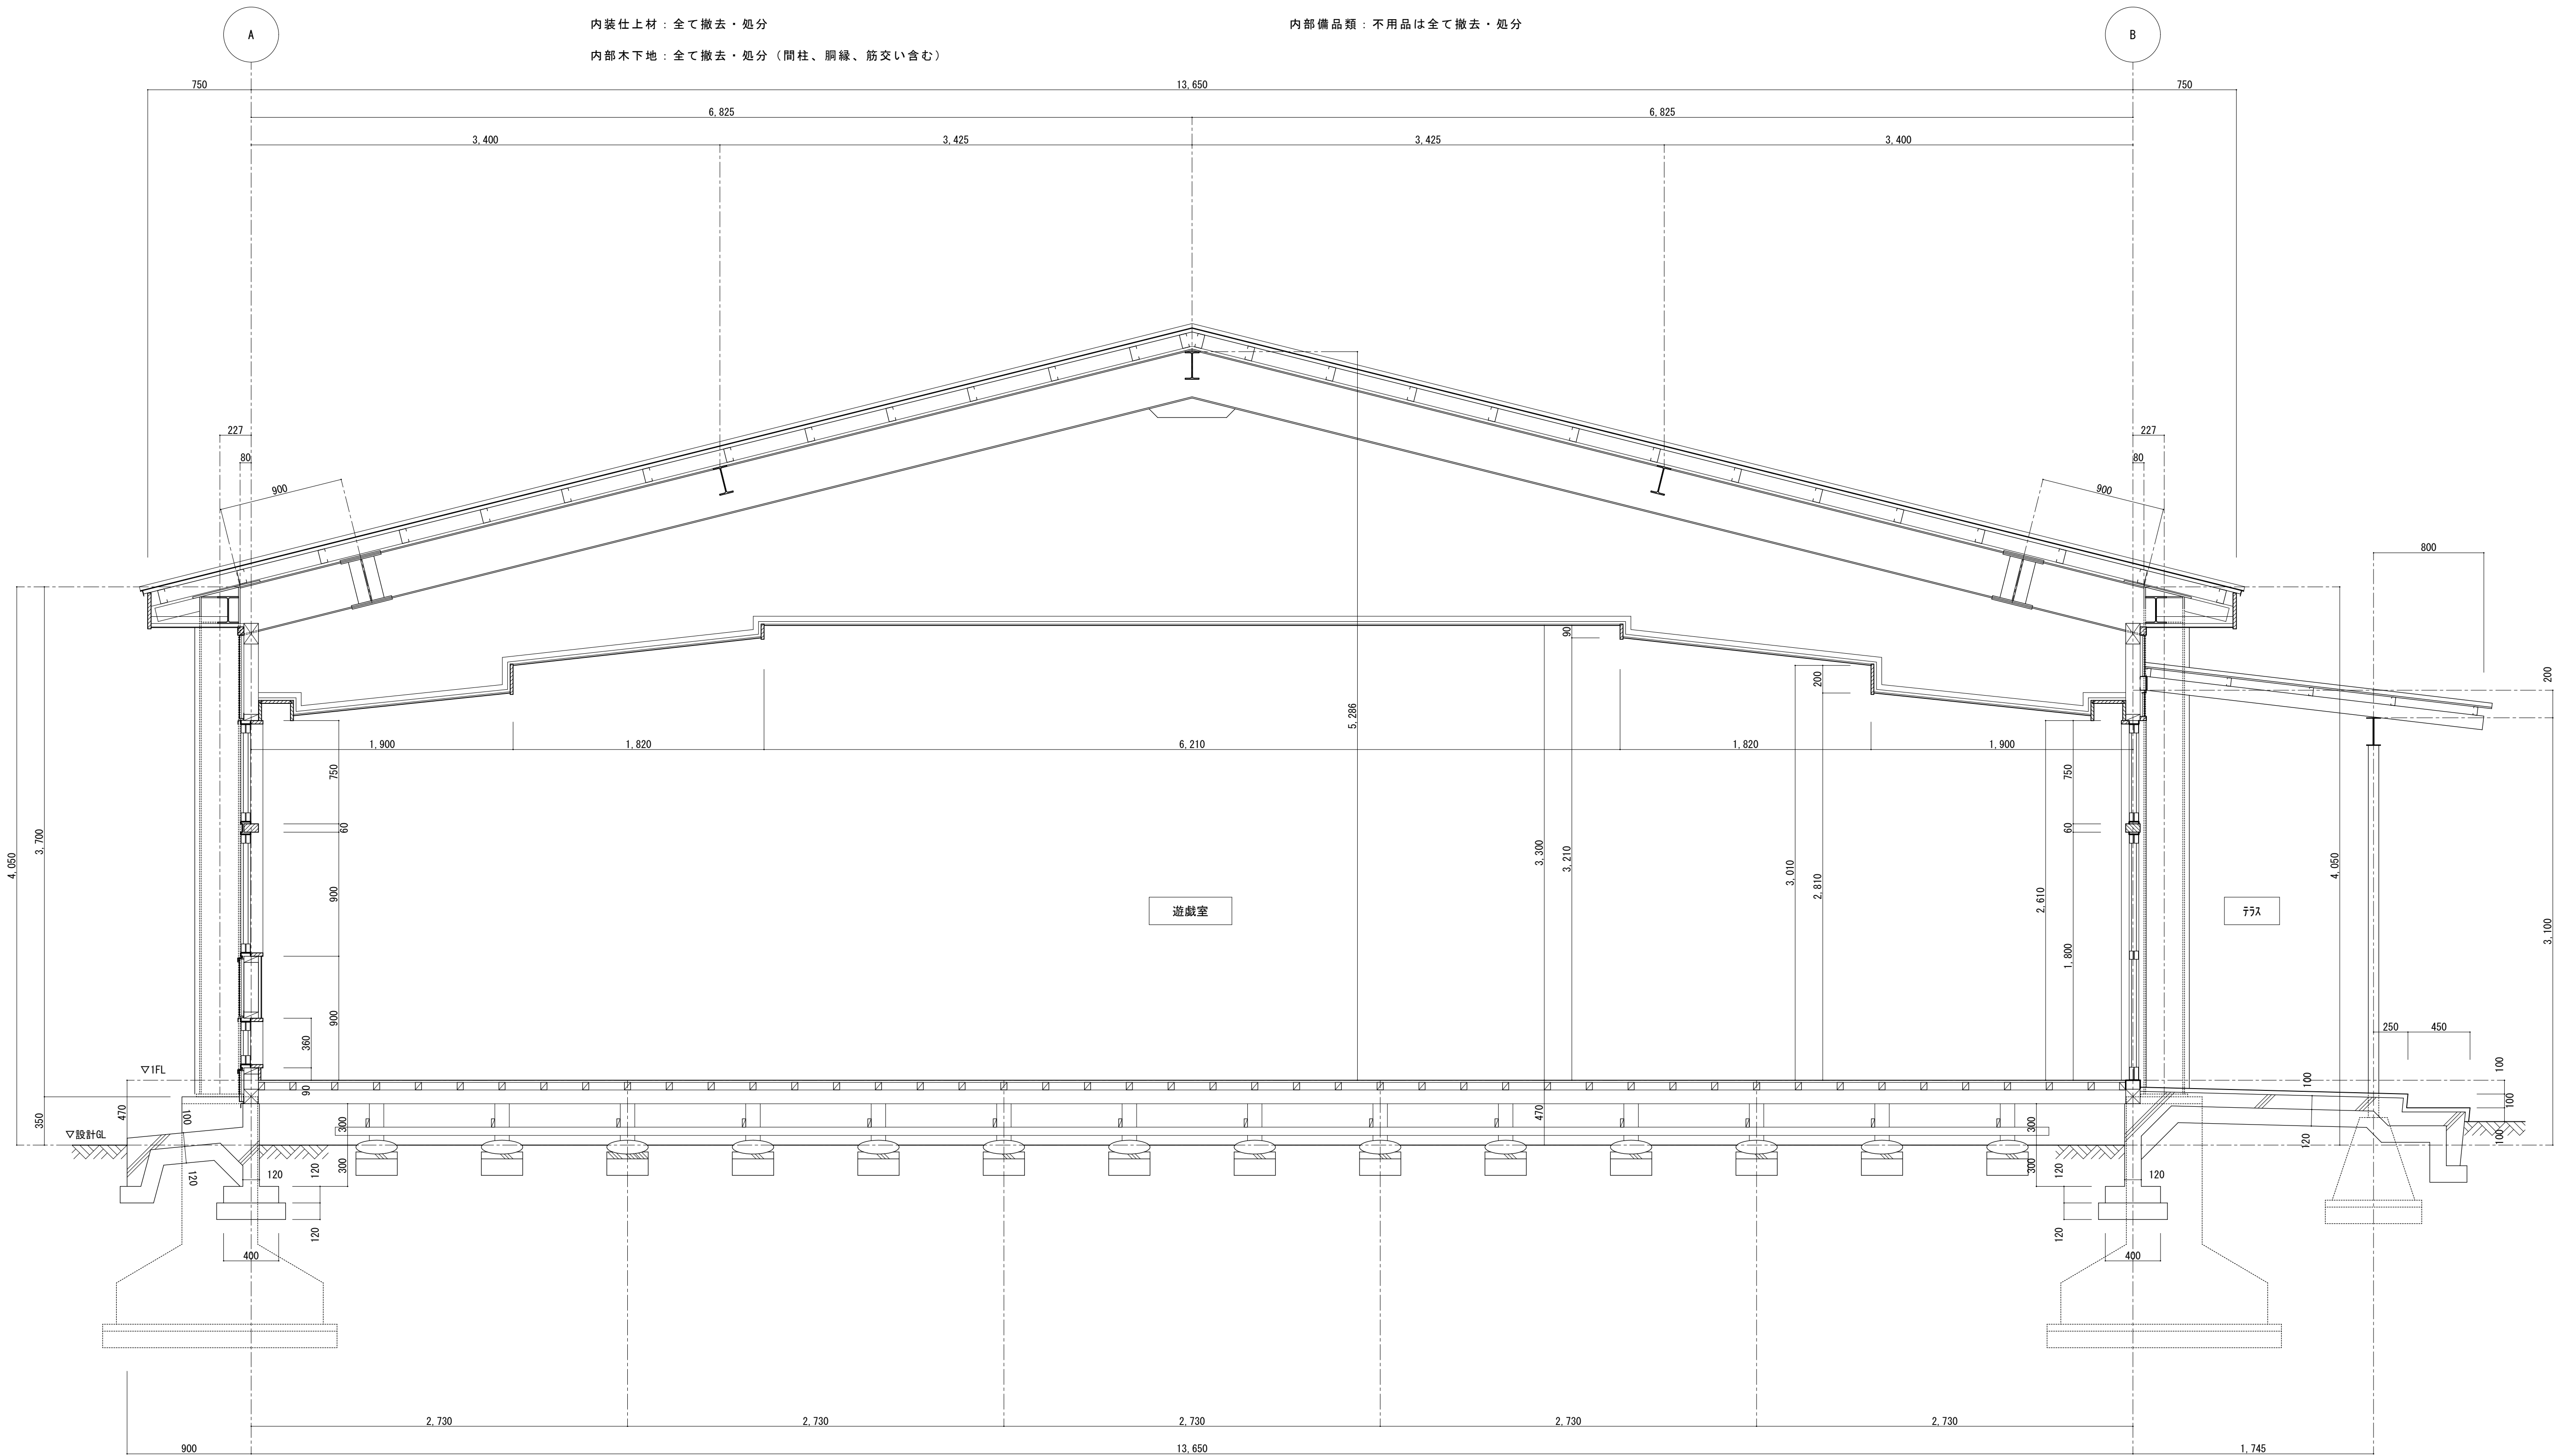

一級建築士事務所 白子建築設計事務所
Shiroko Architectural Office

飯田市小伝馬町1-33千395-0013
TEL (0265)-22-5401(代)
FAX (0265)-24-7995
一級建築士登録第 317525号

東京分室 東京都千代田区豊町2-12千102-0092
TEL (03)-3261-2124
FAX (03)-3261-2124
白子 経明

製作年月日 2024.03
担 当 T. Kaninuma
検 閲

記 事

縮 尺
1 : 2 5
A3は50%縮小


工事名
図 名

令和6年度 下市田保育園大規模改修工事
現況
断面詳細図1（遊戯室）


N o .
A 21
58

解体工事内容


- 外壁：全て撤去・処分
- 屋根：既存高圧洗浄、塗装 堅柱・軒樋：全て撤去・処分
- 外部建具：全て撤去・処分
- 外部犬走り：全て撤去・処分（足洗含む）
- 内装仕上材：全て撤去・処分
- 内部木下地：全て撤去・処分（間柱、胴縁、筋交い含む）
- 内部床組、天井組：全て撤去・処分
- 既存土台、柱、梁、桁：全て既存のまま。ただし、腐食しているものは撤去・処分
- 配線・配管類：全て撤去・処分
- 設備機器類：全て撤去・処分
- 内部備品類：不用品は全て撤去・処分

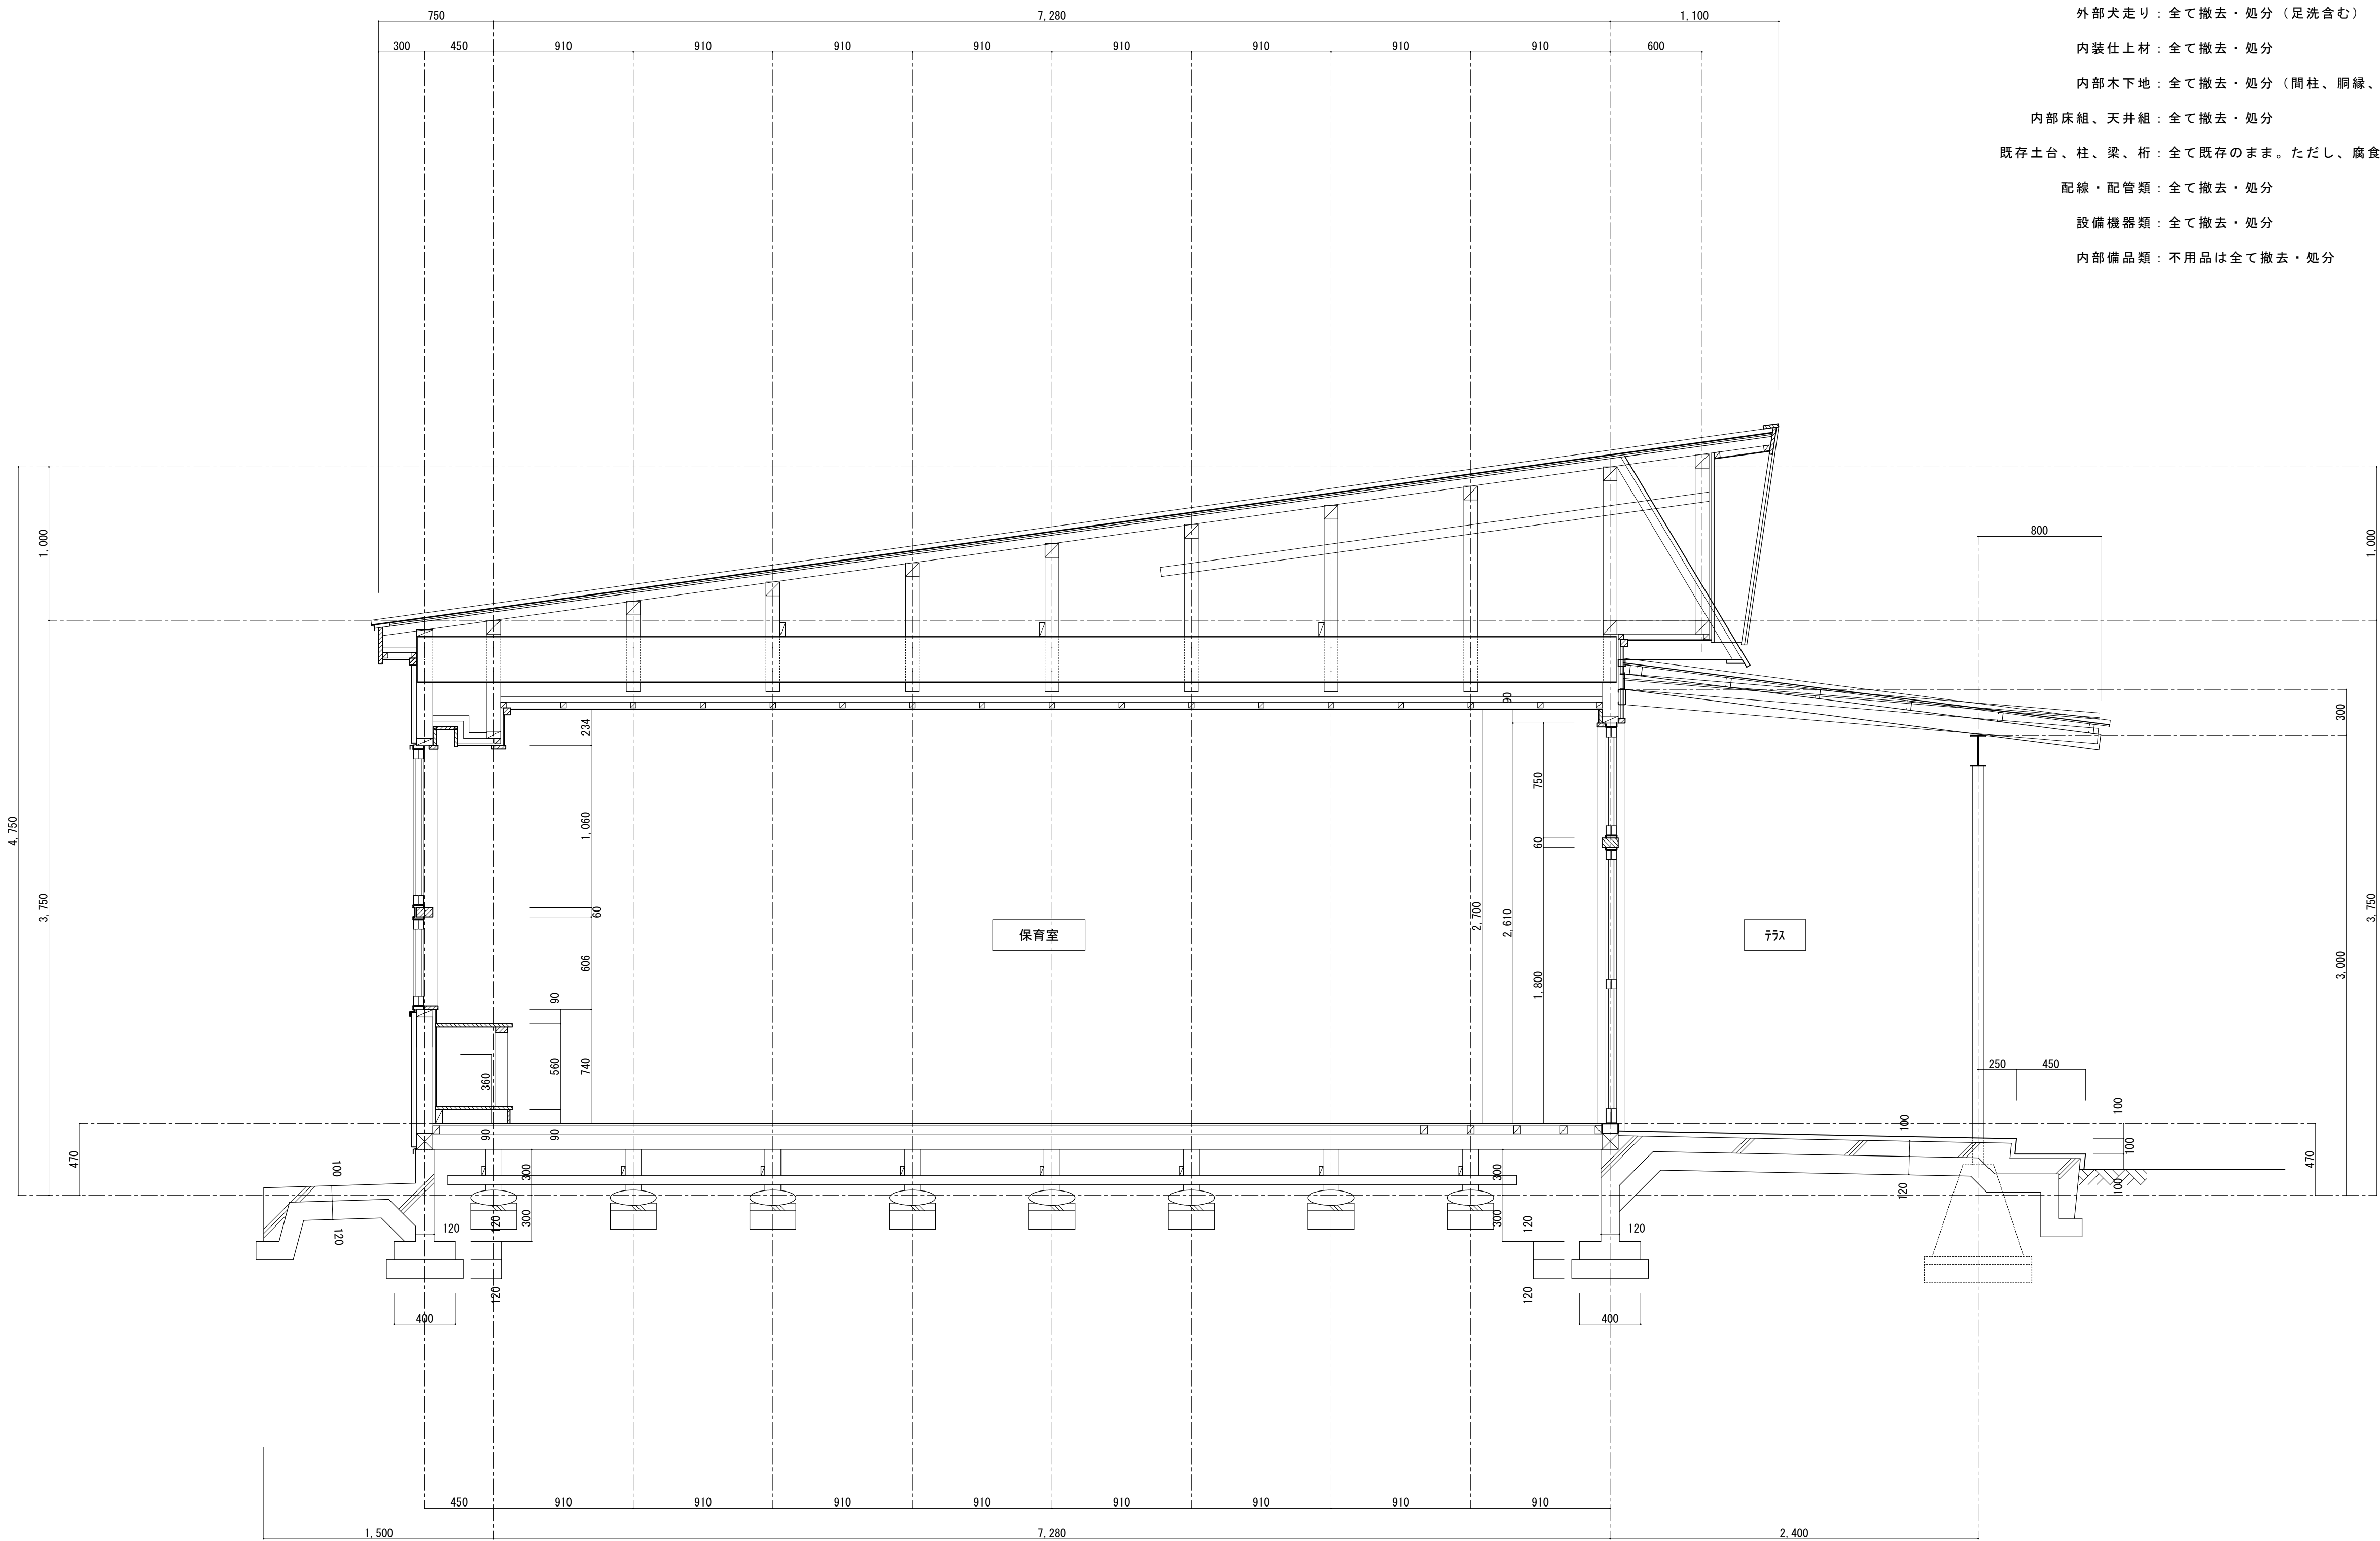










一級建築士事務所 白子建築設計事務所 Shiroko Architectural Office	飯田市小伝馬町1-33〒395-0013 TEL (0265)-22-5401(代) FAX (0265)-24-7995 一級建築士登録第 317525号	東京分室 東京都千代田区豊町2-12〒102-0092 TEL (03)-3261-2124 FAX (03)-3261-2124 白子 経明	製作年月日 2024.03 担 当 T.Kaminuma 検 図	記 事	縮 尺 1 : 25 A3は50%縮小	工事名	令和6年度 下市田保育園大規模改修工事	No. 22 A 58
						図 名	現況	
							断面詳細図2（保育室）	

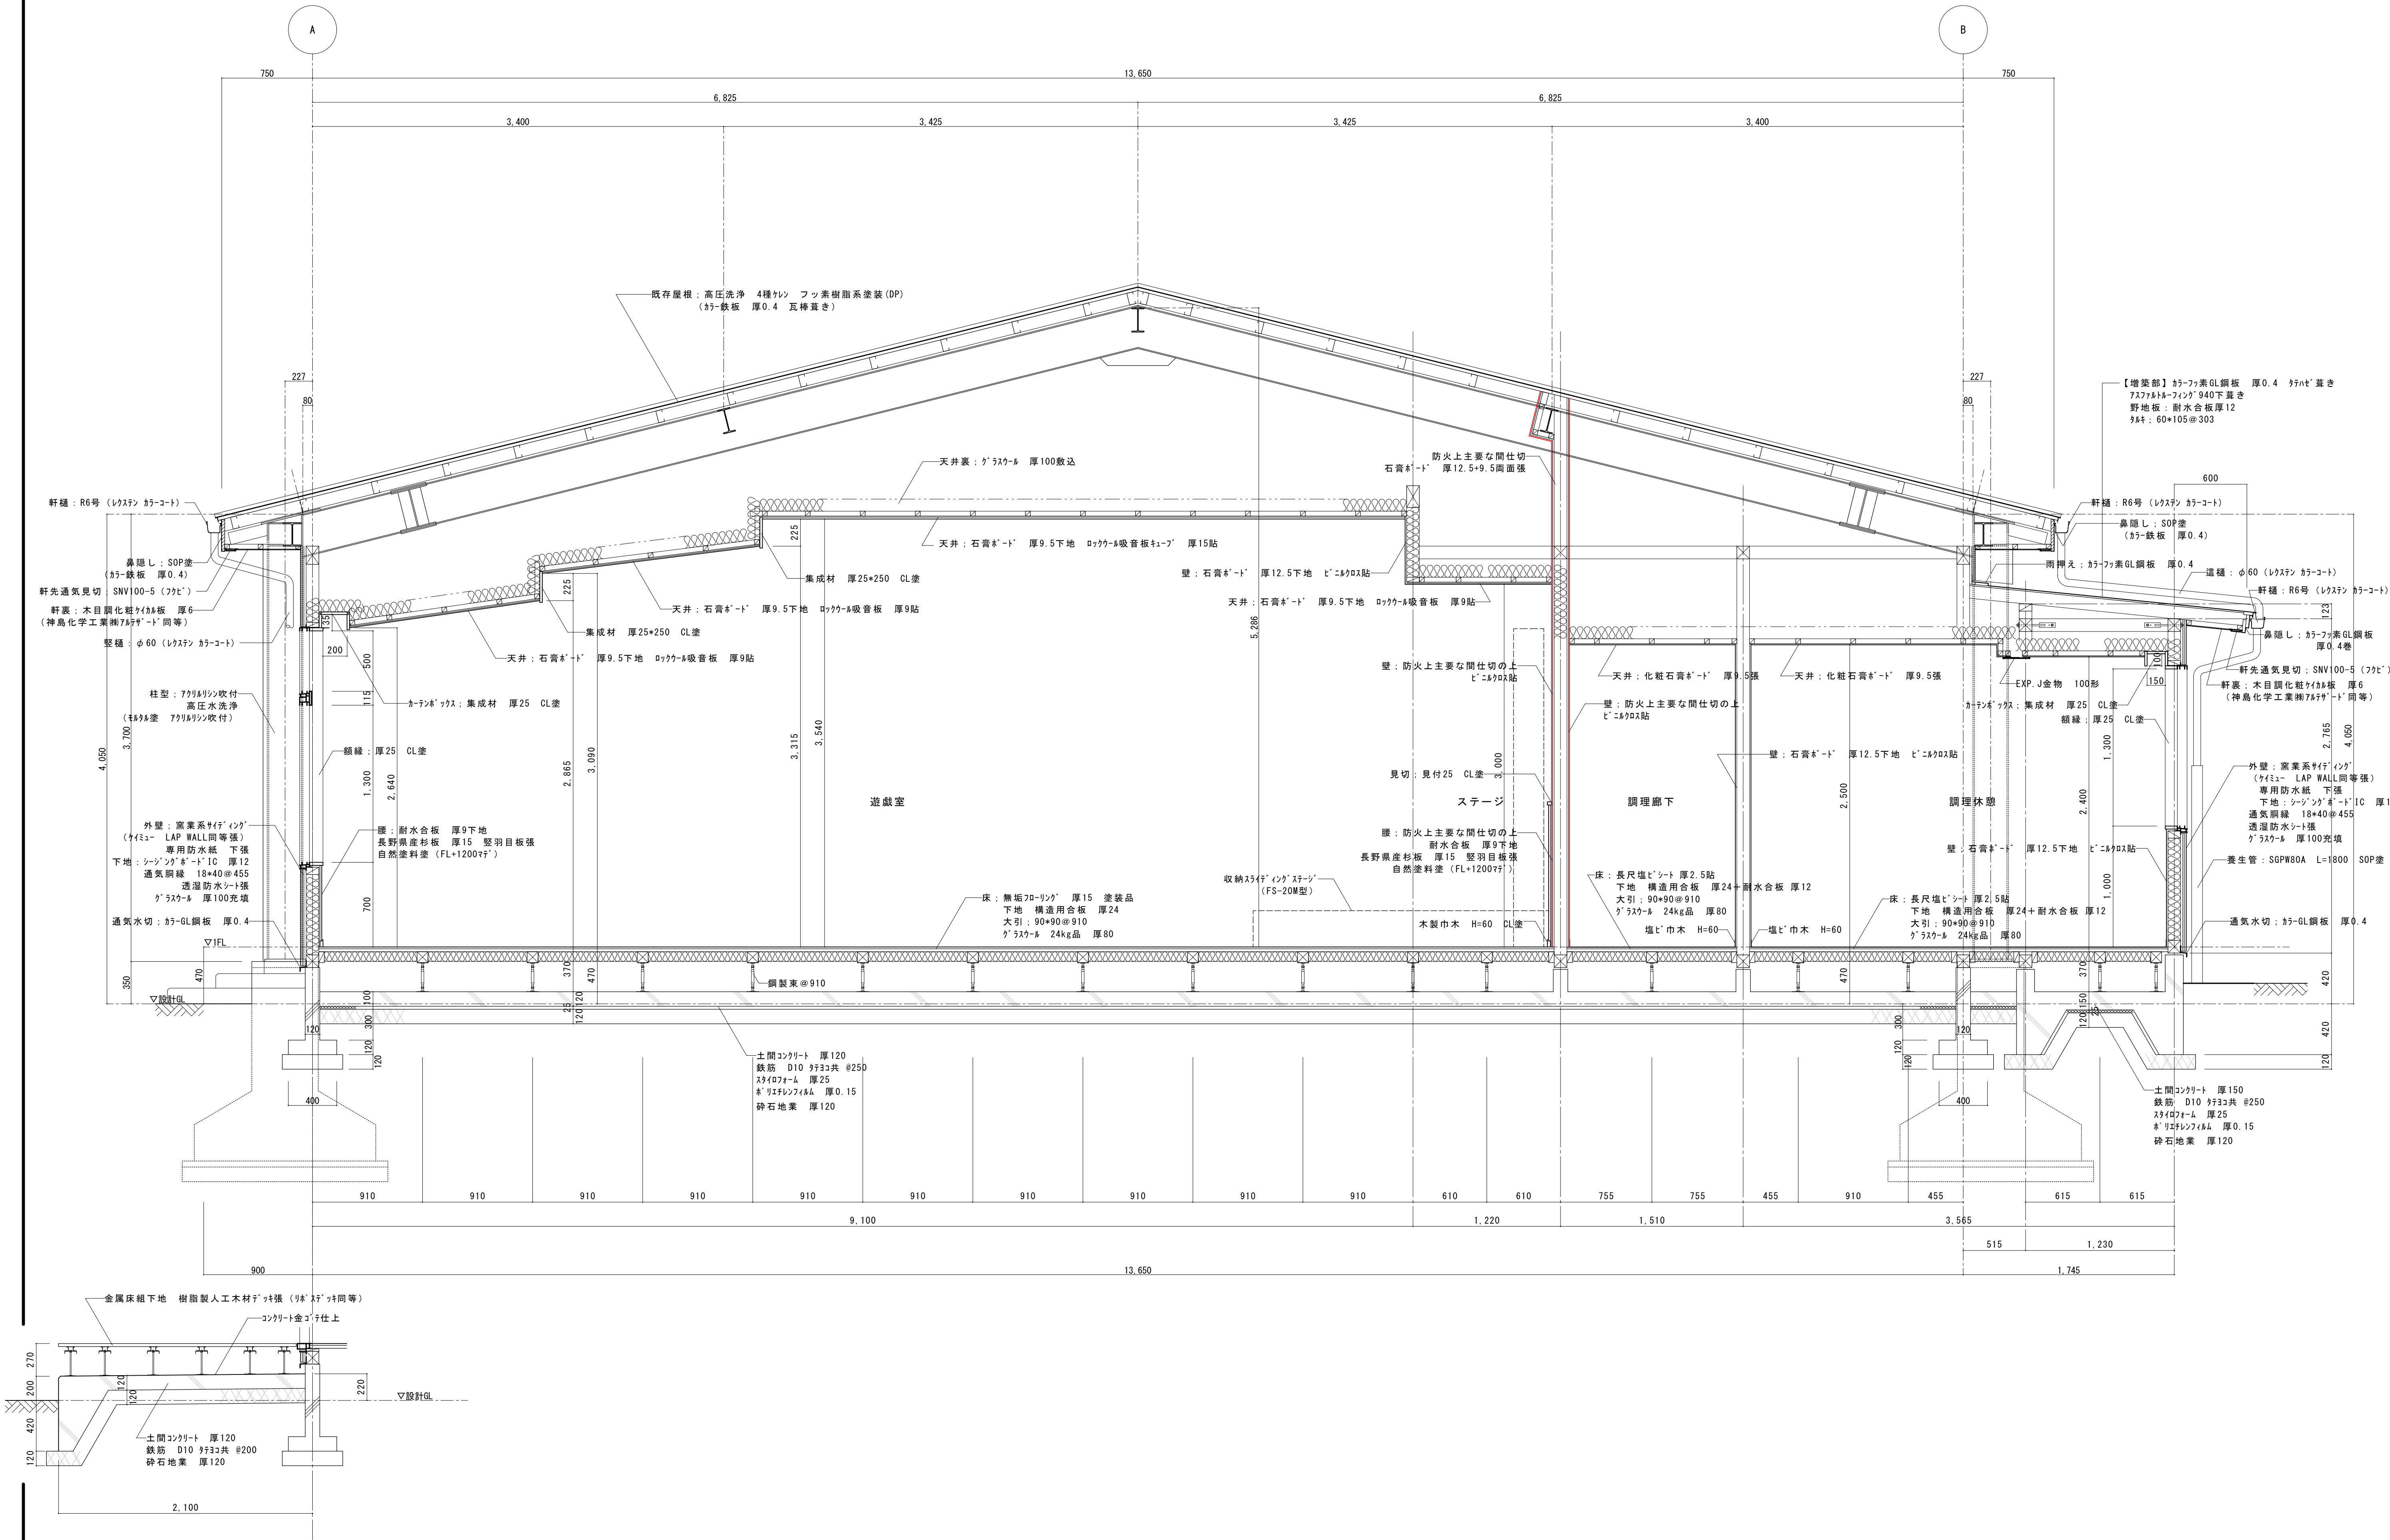


一級建築士事務所 白子建築設計事務所 Shiroko Architectural Office	飯田市小伝馬町1-33〒995-0013 TEL (0265)-22-5401(代) FAX (0265)-24-7995 東京分室 東京都千代田区幸町2-12〒102-0092 TEL (03)-3261-2124 FAX (03)-3261-2124	製作年月日	2024.03	記事	縮尺	工事名	令和6年度 下市田保育園大規模改修工事	No. 23 A 58
		担当	Tsuneaki.S		1:100	図名	改修	
		検図			A3は50%縮小		断面詳細図1(遊戯室)	
		一級建築士登録第 317525 号	白子 経明					

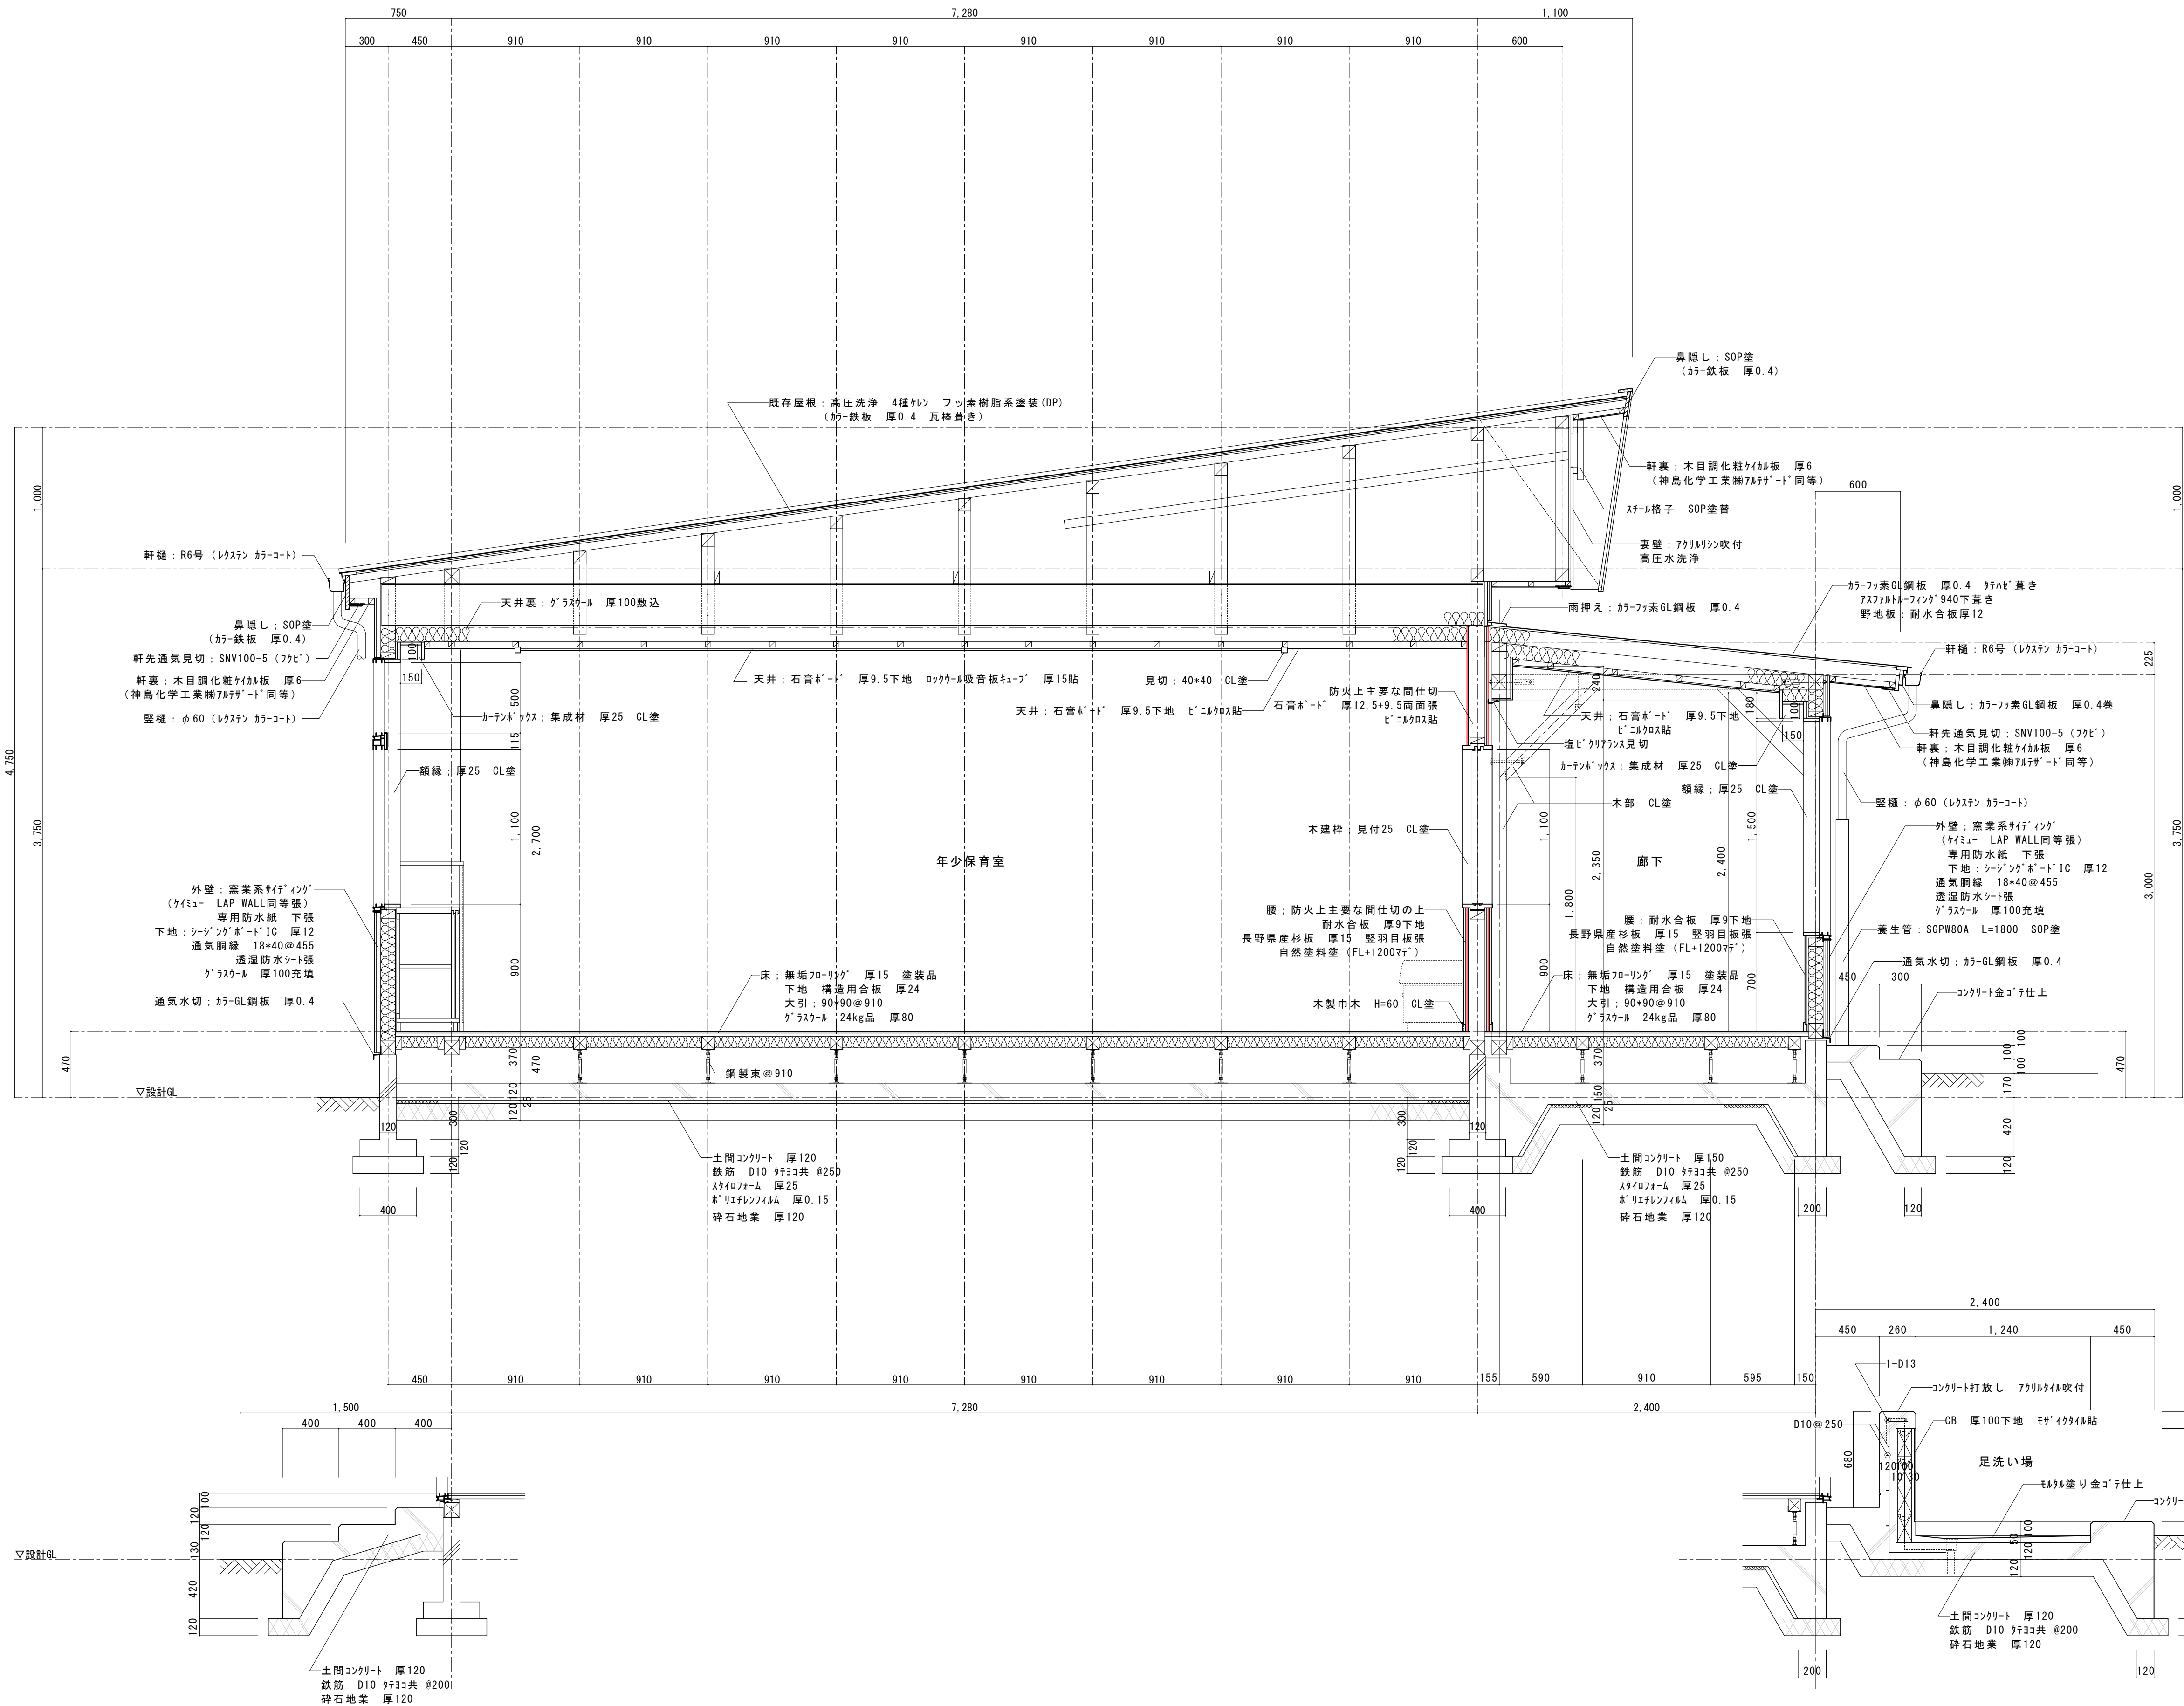

一級建築士事務所 白子建築設計事務所 Shiroko Architectural Office	飯田市小伝馬町1-33〒395-0013 TEL (0265)-22-5401(代) FAX (0265)-24-7995 一級建築士登録第 317525 号	東京分室 東京都千代田区千代田2-12〒102-0092 TEL (03)-3261-2124 FAX (03)-3261-2124 白子 経明	製作年月日	2024. 03	記 事	縮 尺	工事名 令和6年度 下市田保育園大規模改修工事	No. A 24 58
			担 当	Tsuneaki.S		1 : 100		
			検 図			A3は50%縮小		

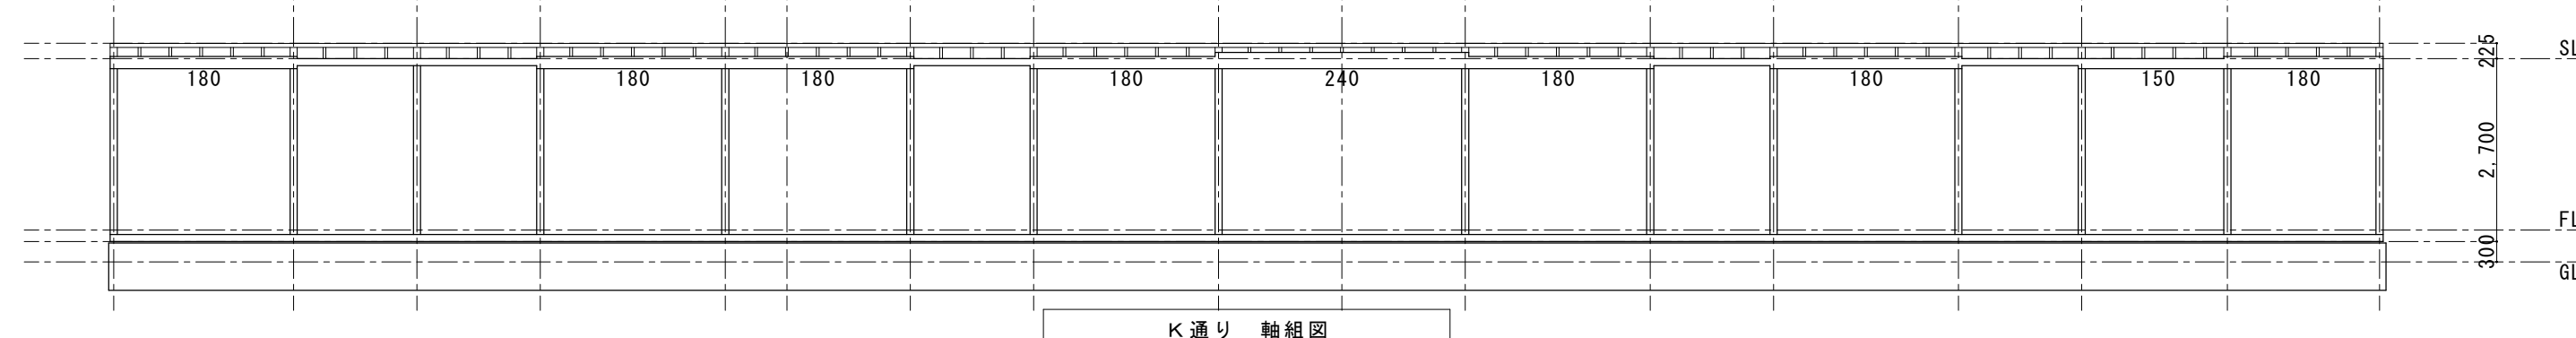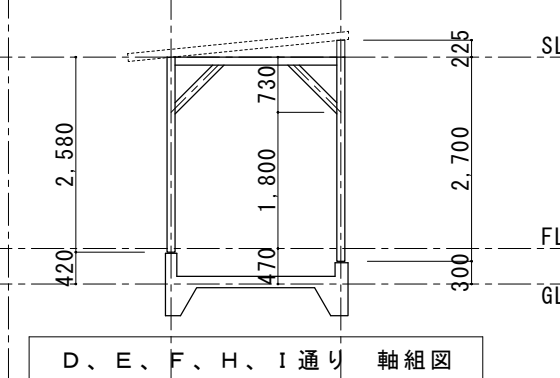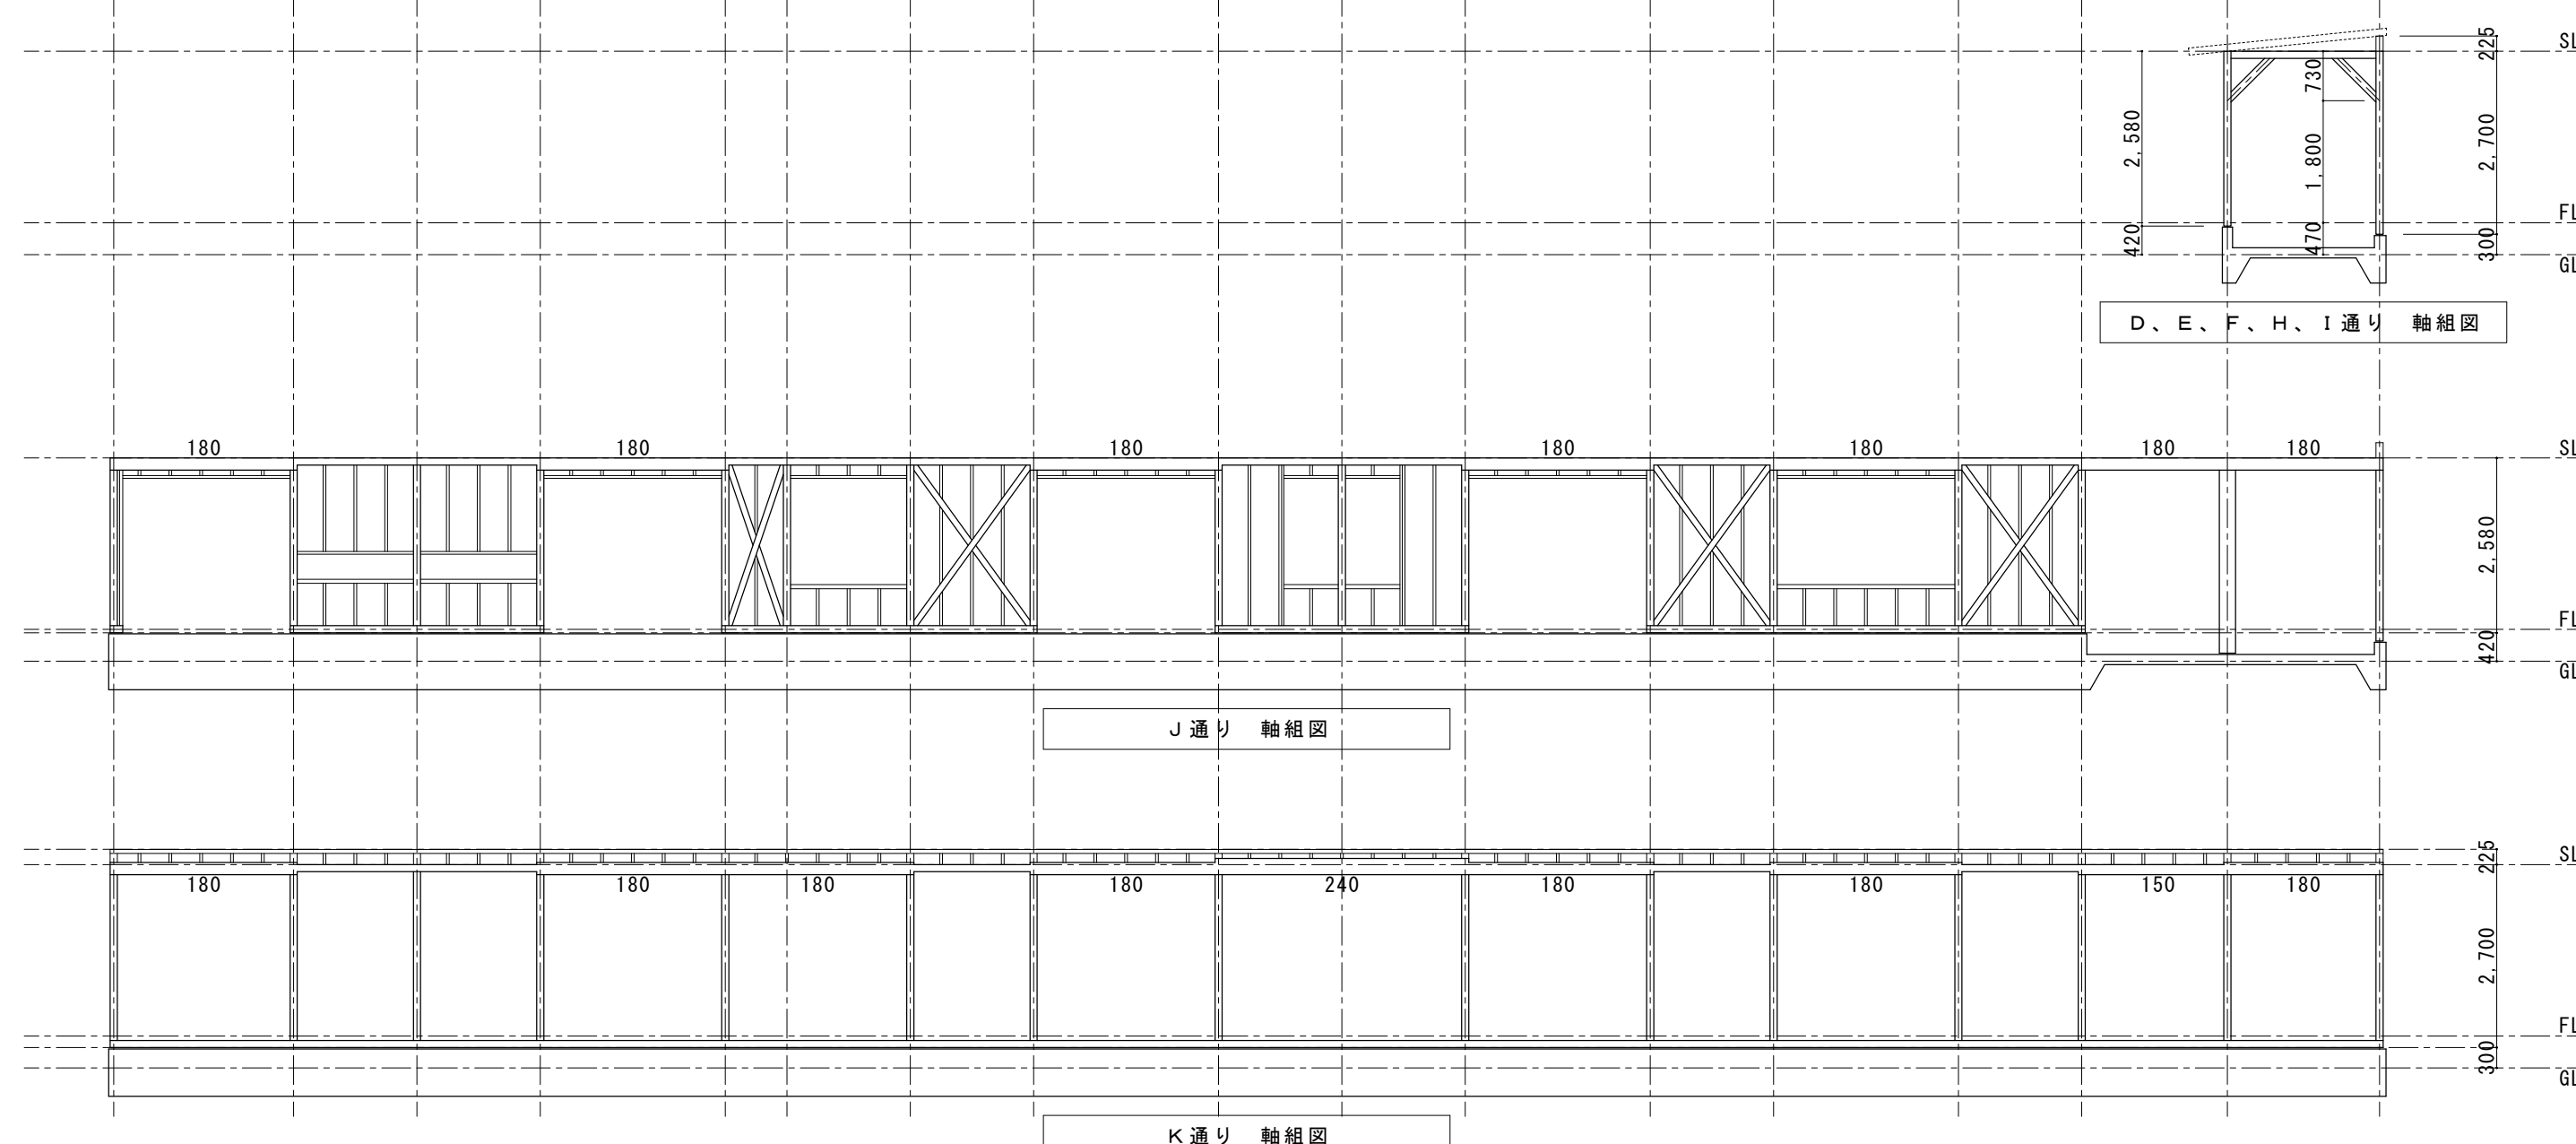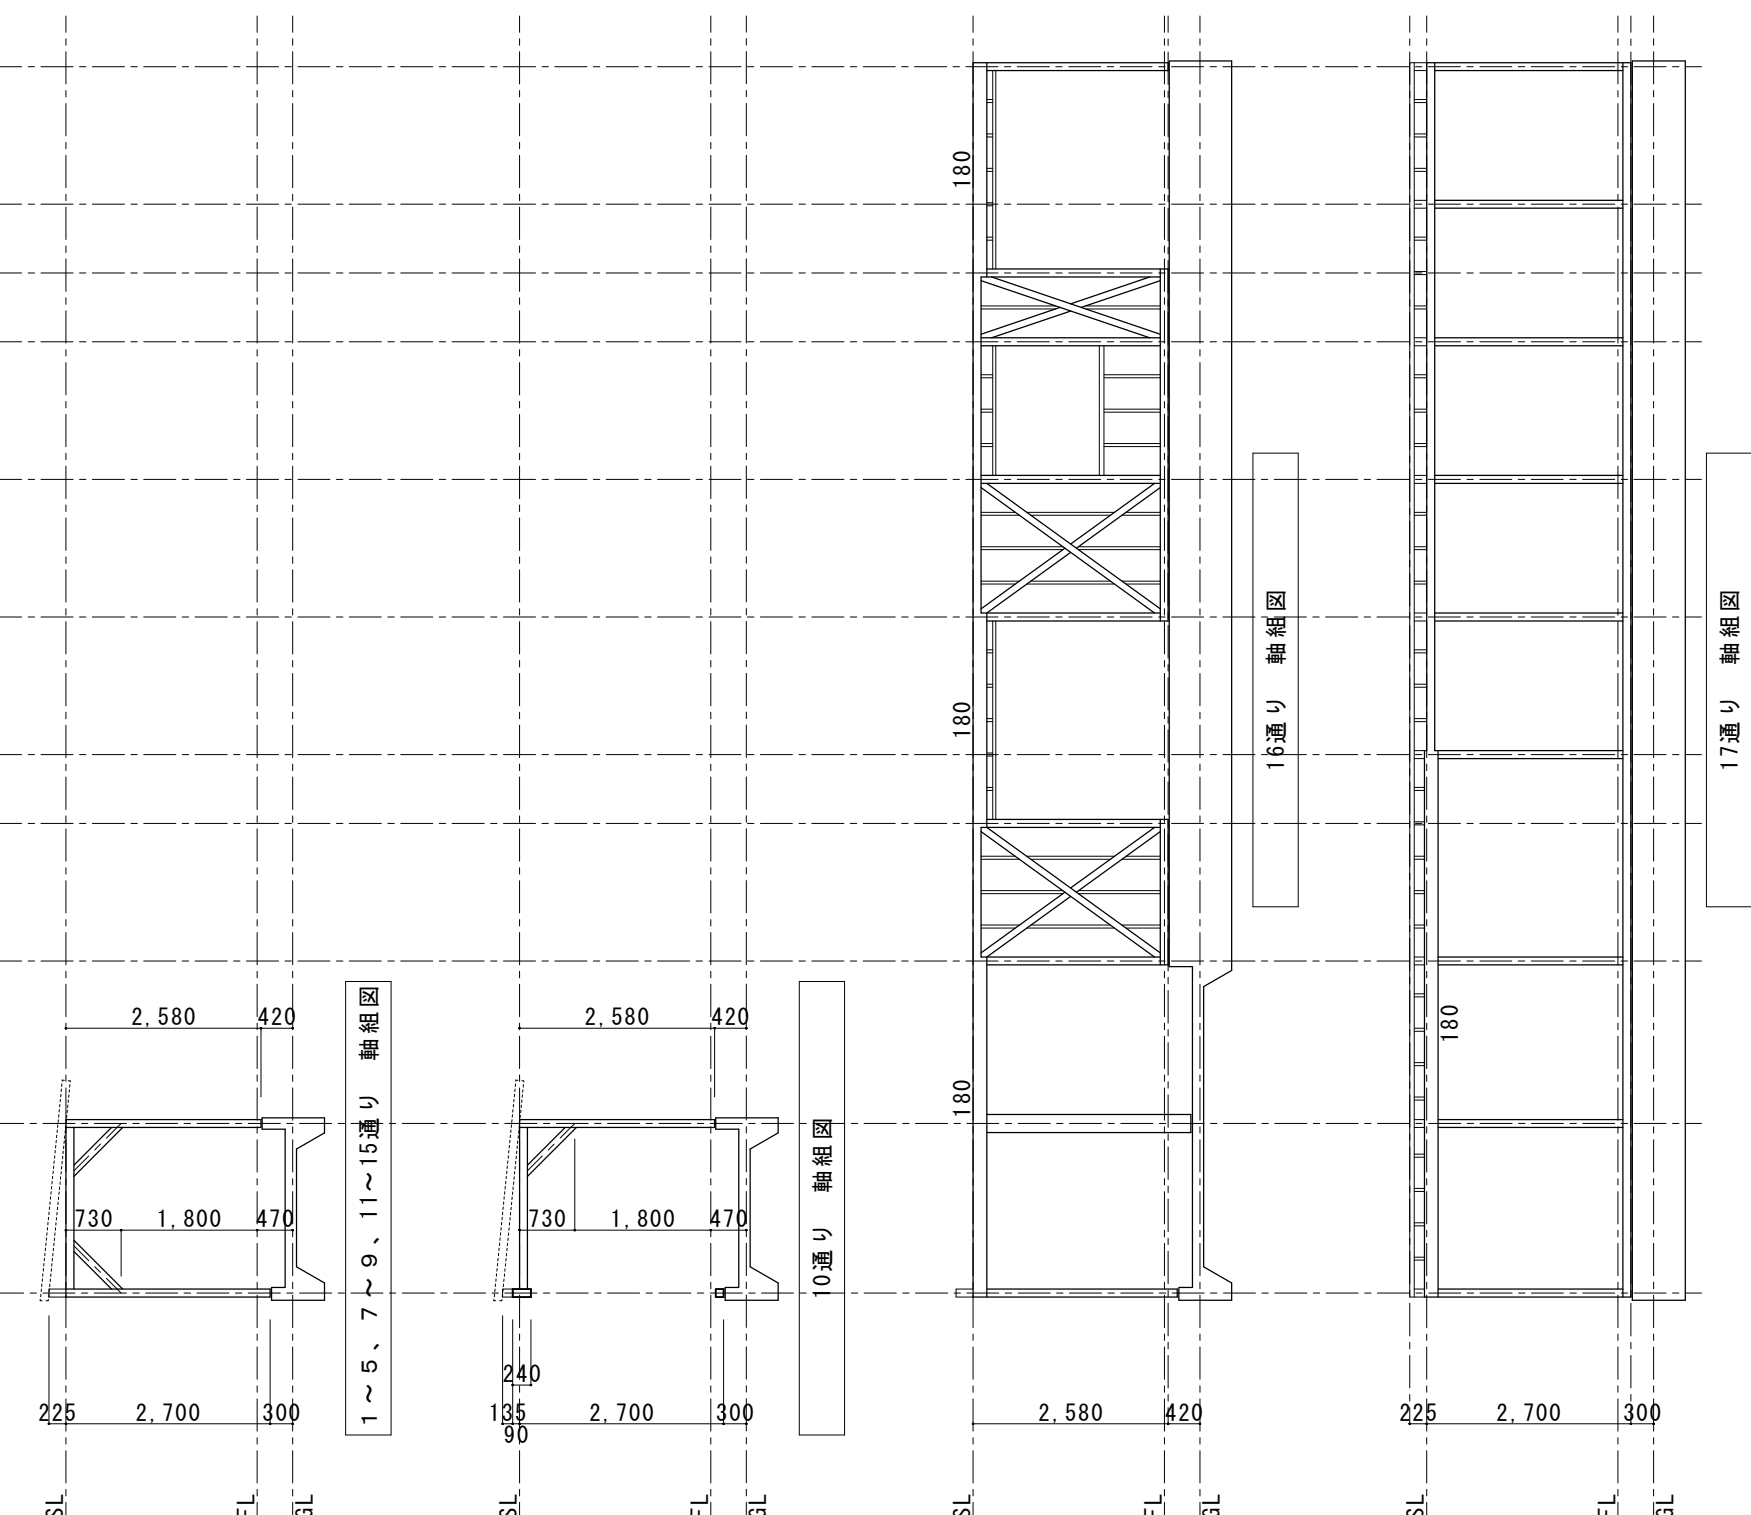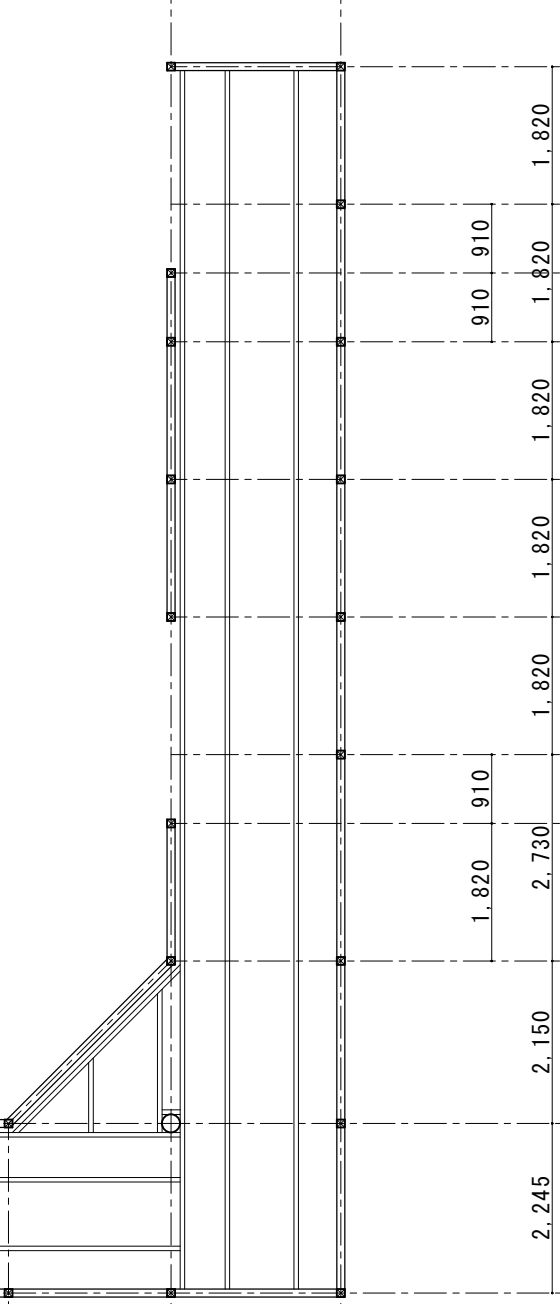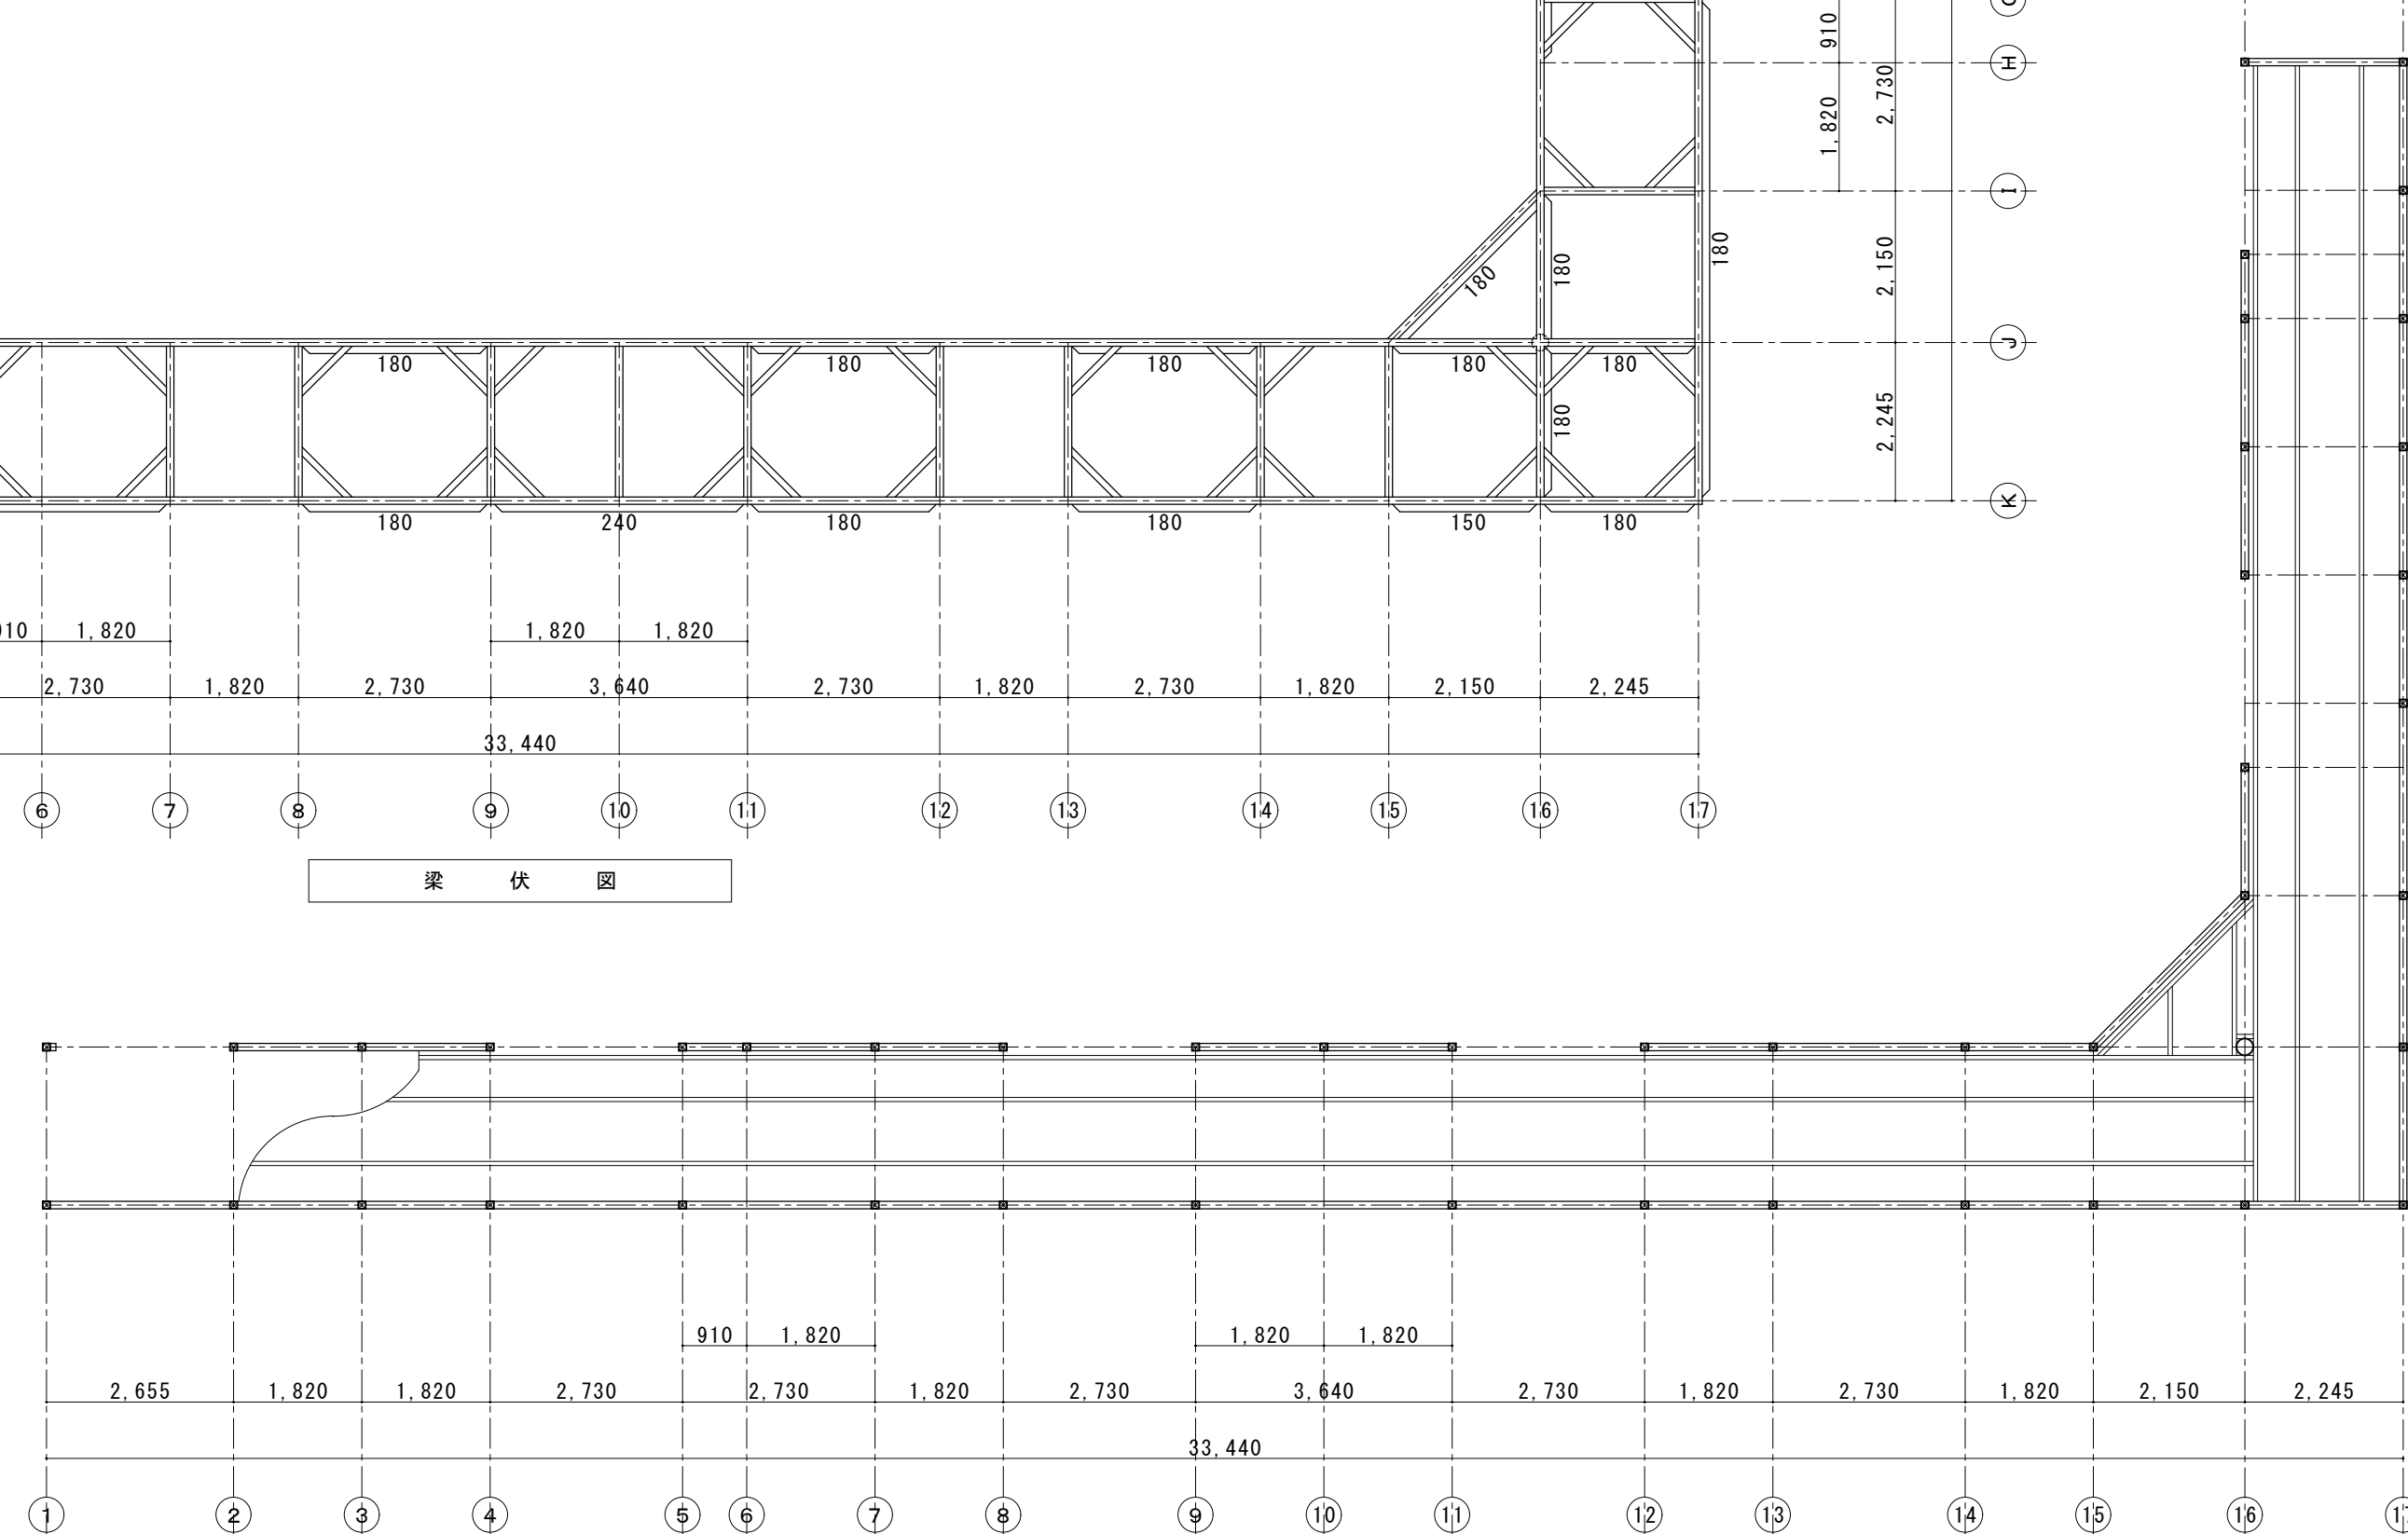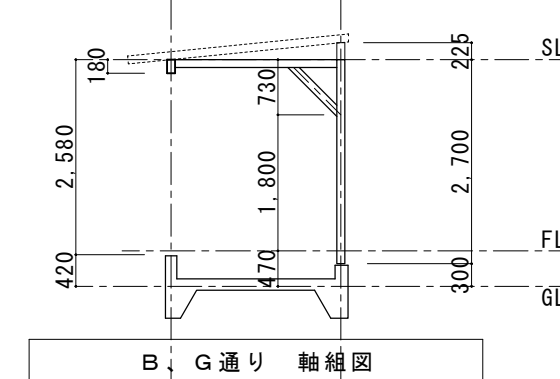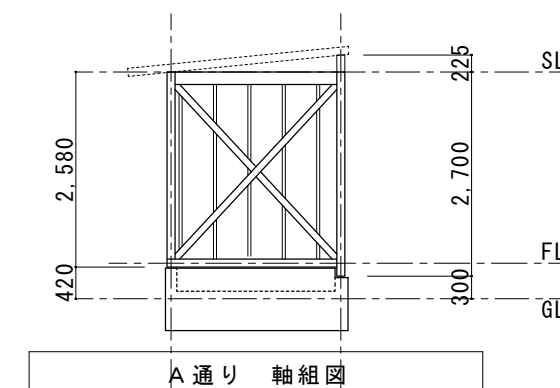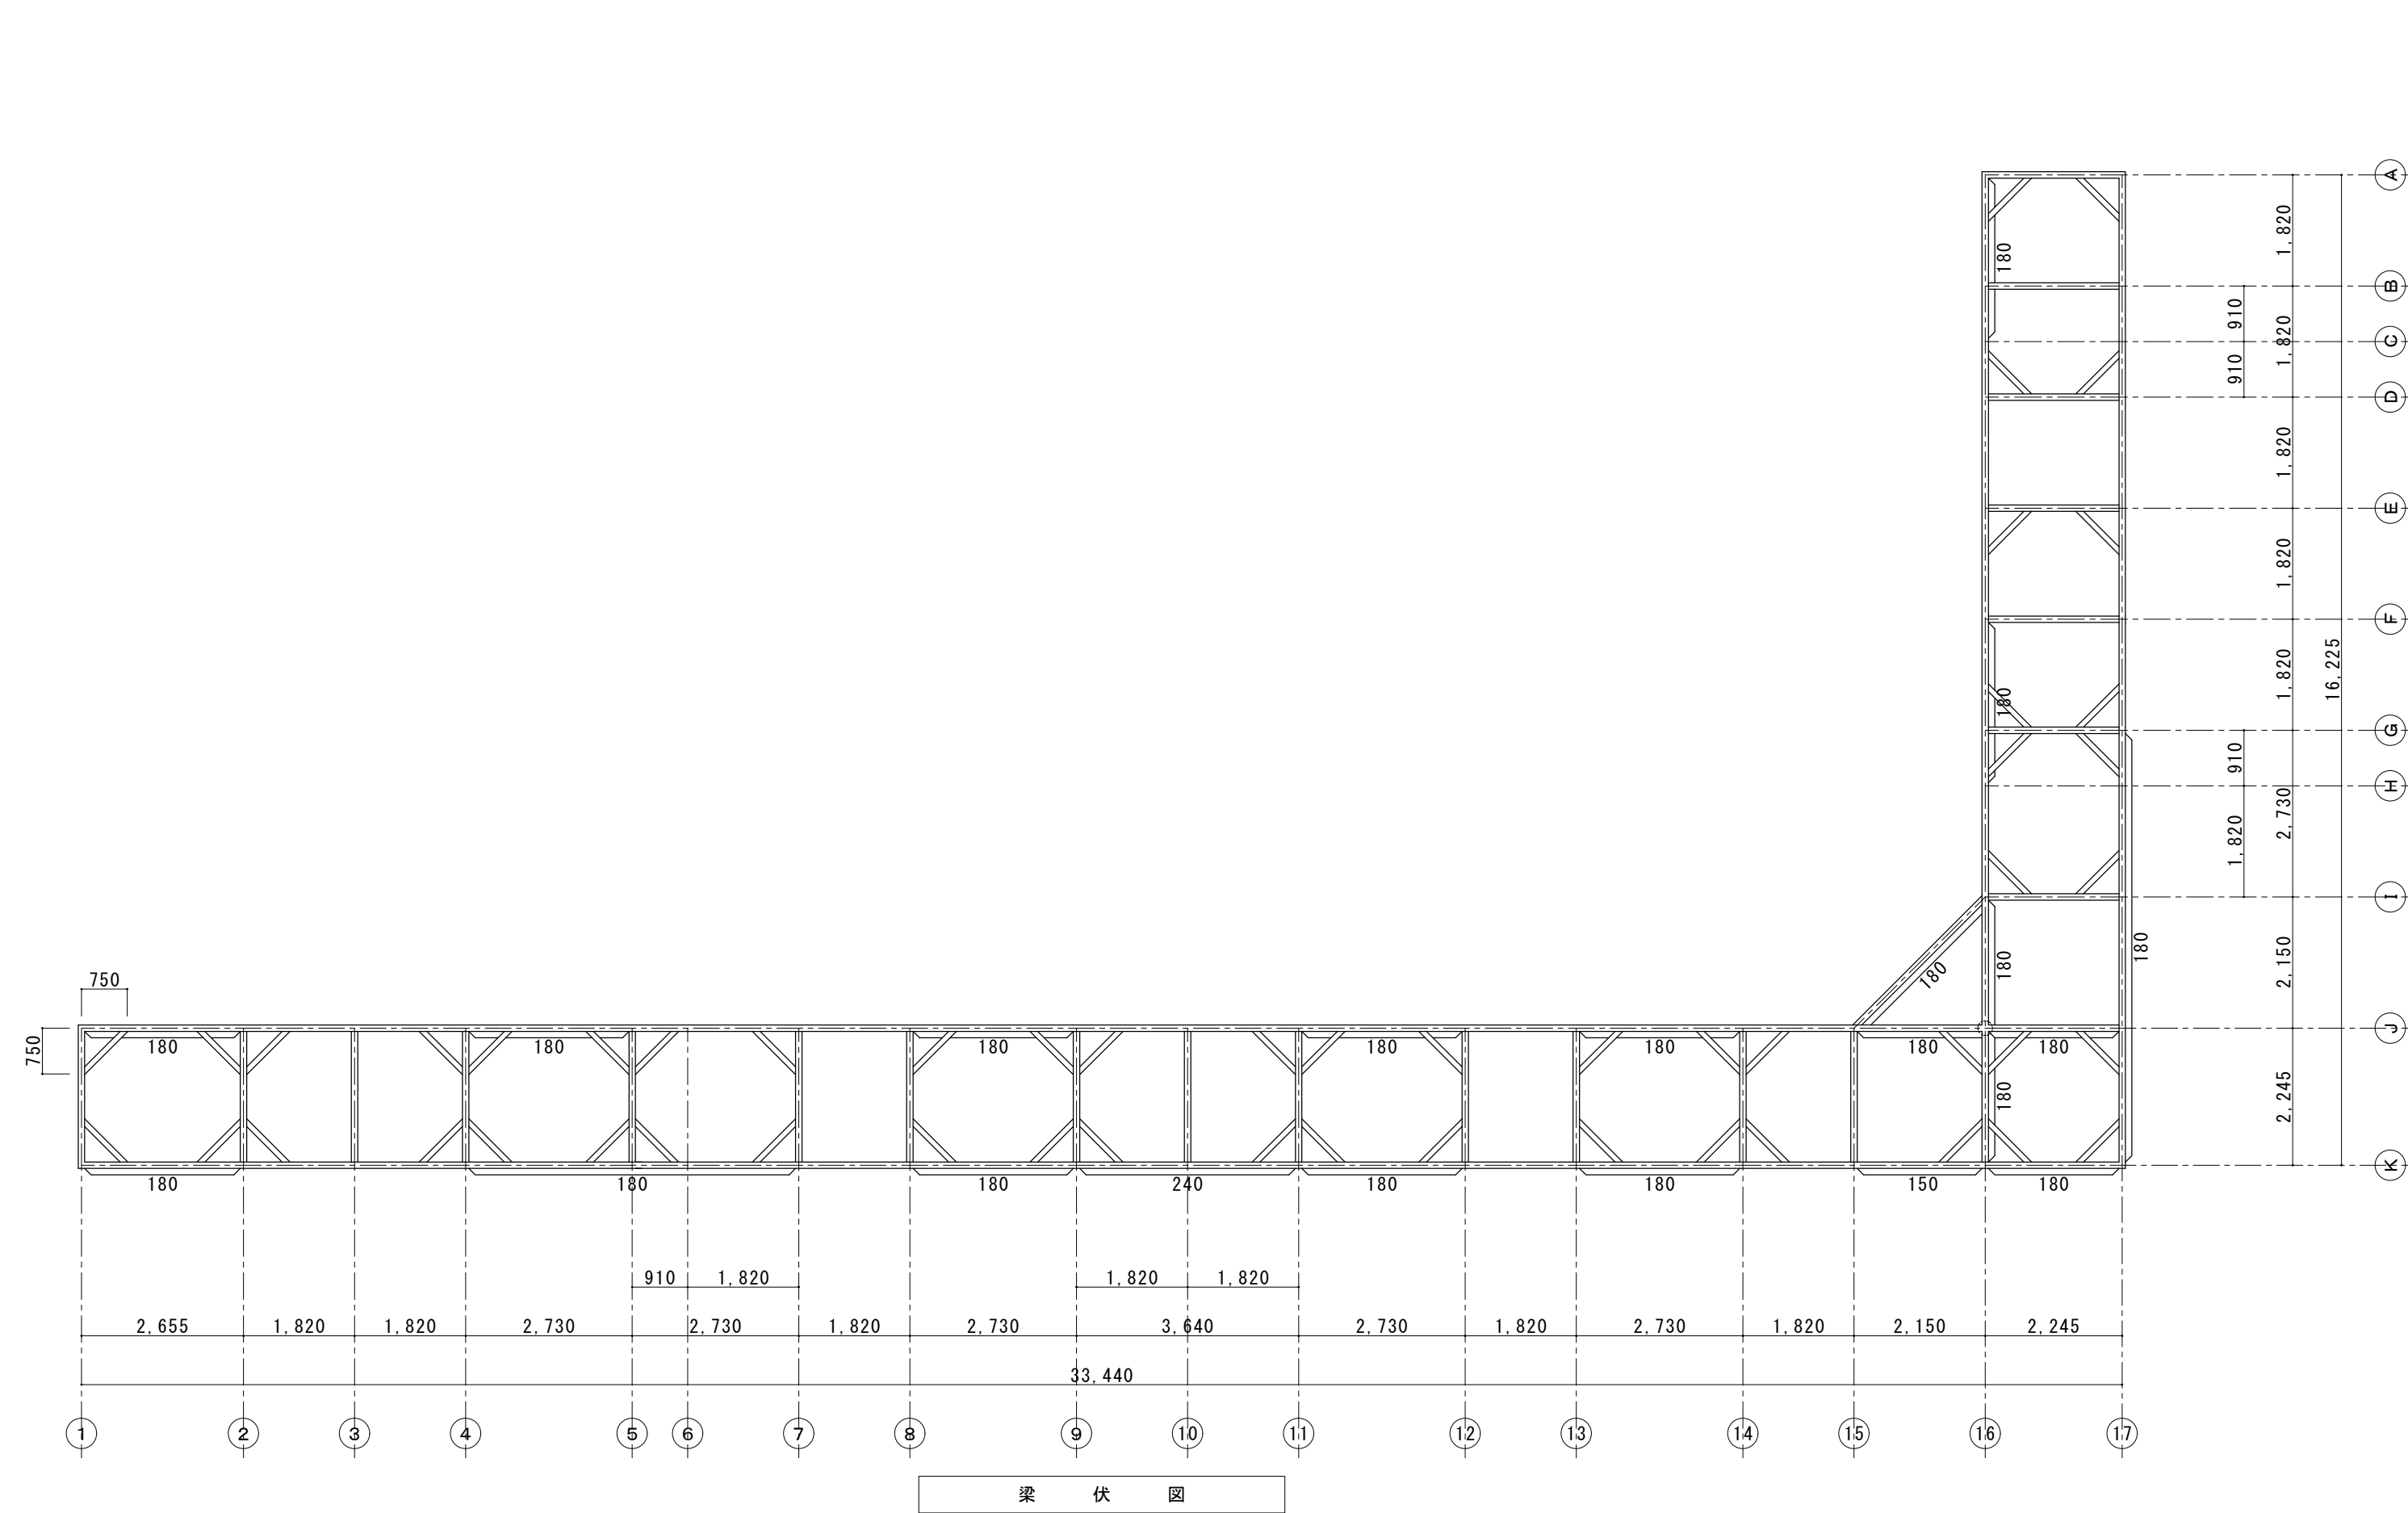

部材	サイズ	換 要
土台	105*105	A Bolt M12 380L @2700以内 通気土台パッキン
柱	105*105	
梁・桁	105*図示 特記なきは、105*105	
火打梁	105*105	M12* $\frac{1}{2}$ 止
方杖	105*105	M12* $\frac{1}{2}$ 止
外装受	105*60	
外装	60*105 @303	
間柱	105*40 @455	
大引	90*90 @910	鋼製床束
隠根太	45*90	

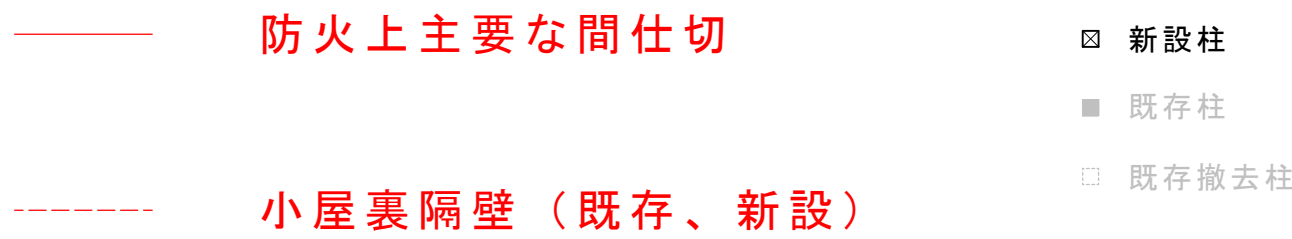


☒ 新設柱

■ 既存柱


☐ 既存撤去柱

☐ 既存撤去柱

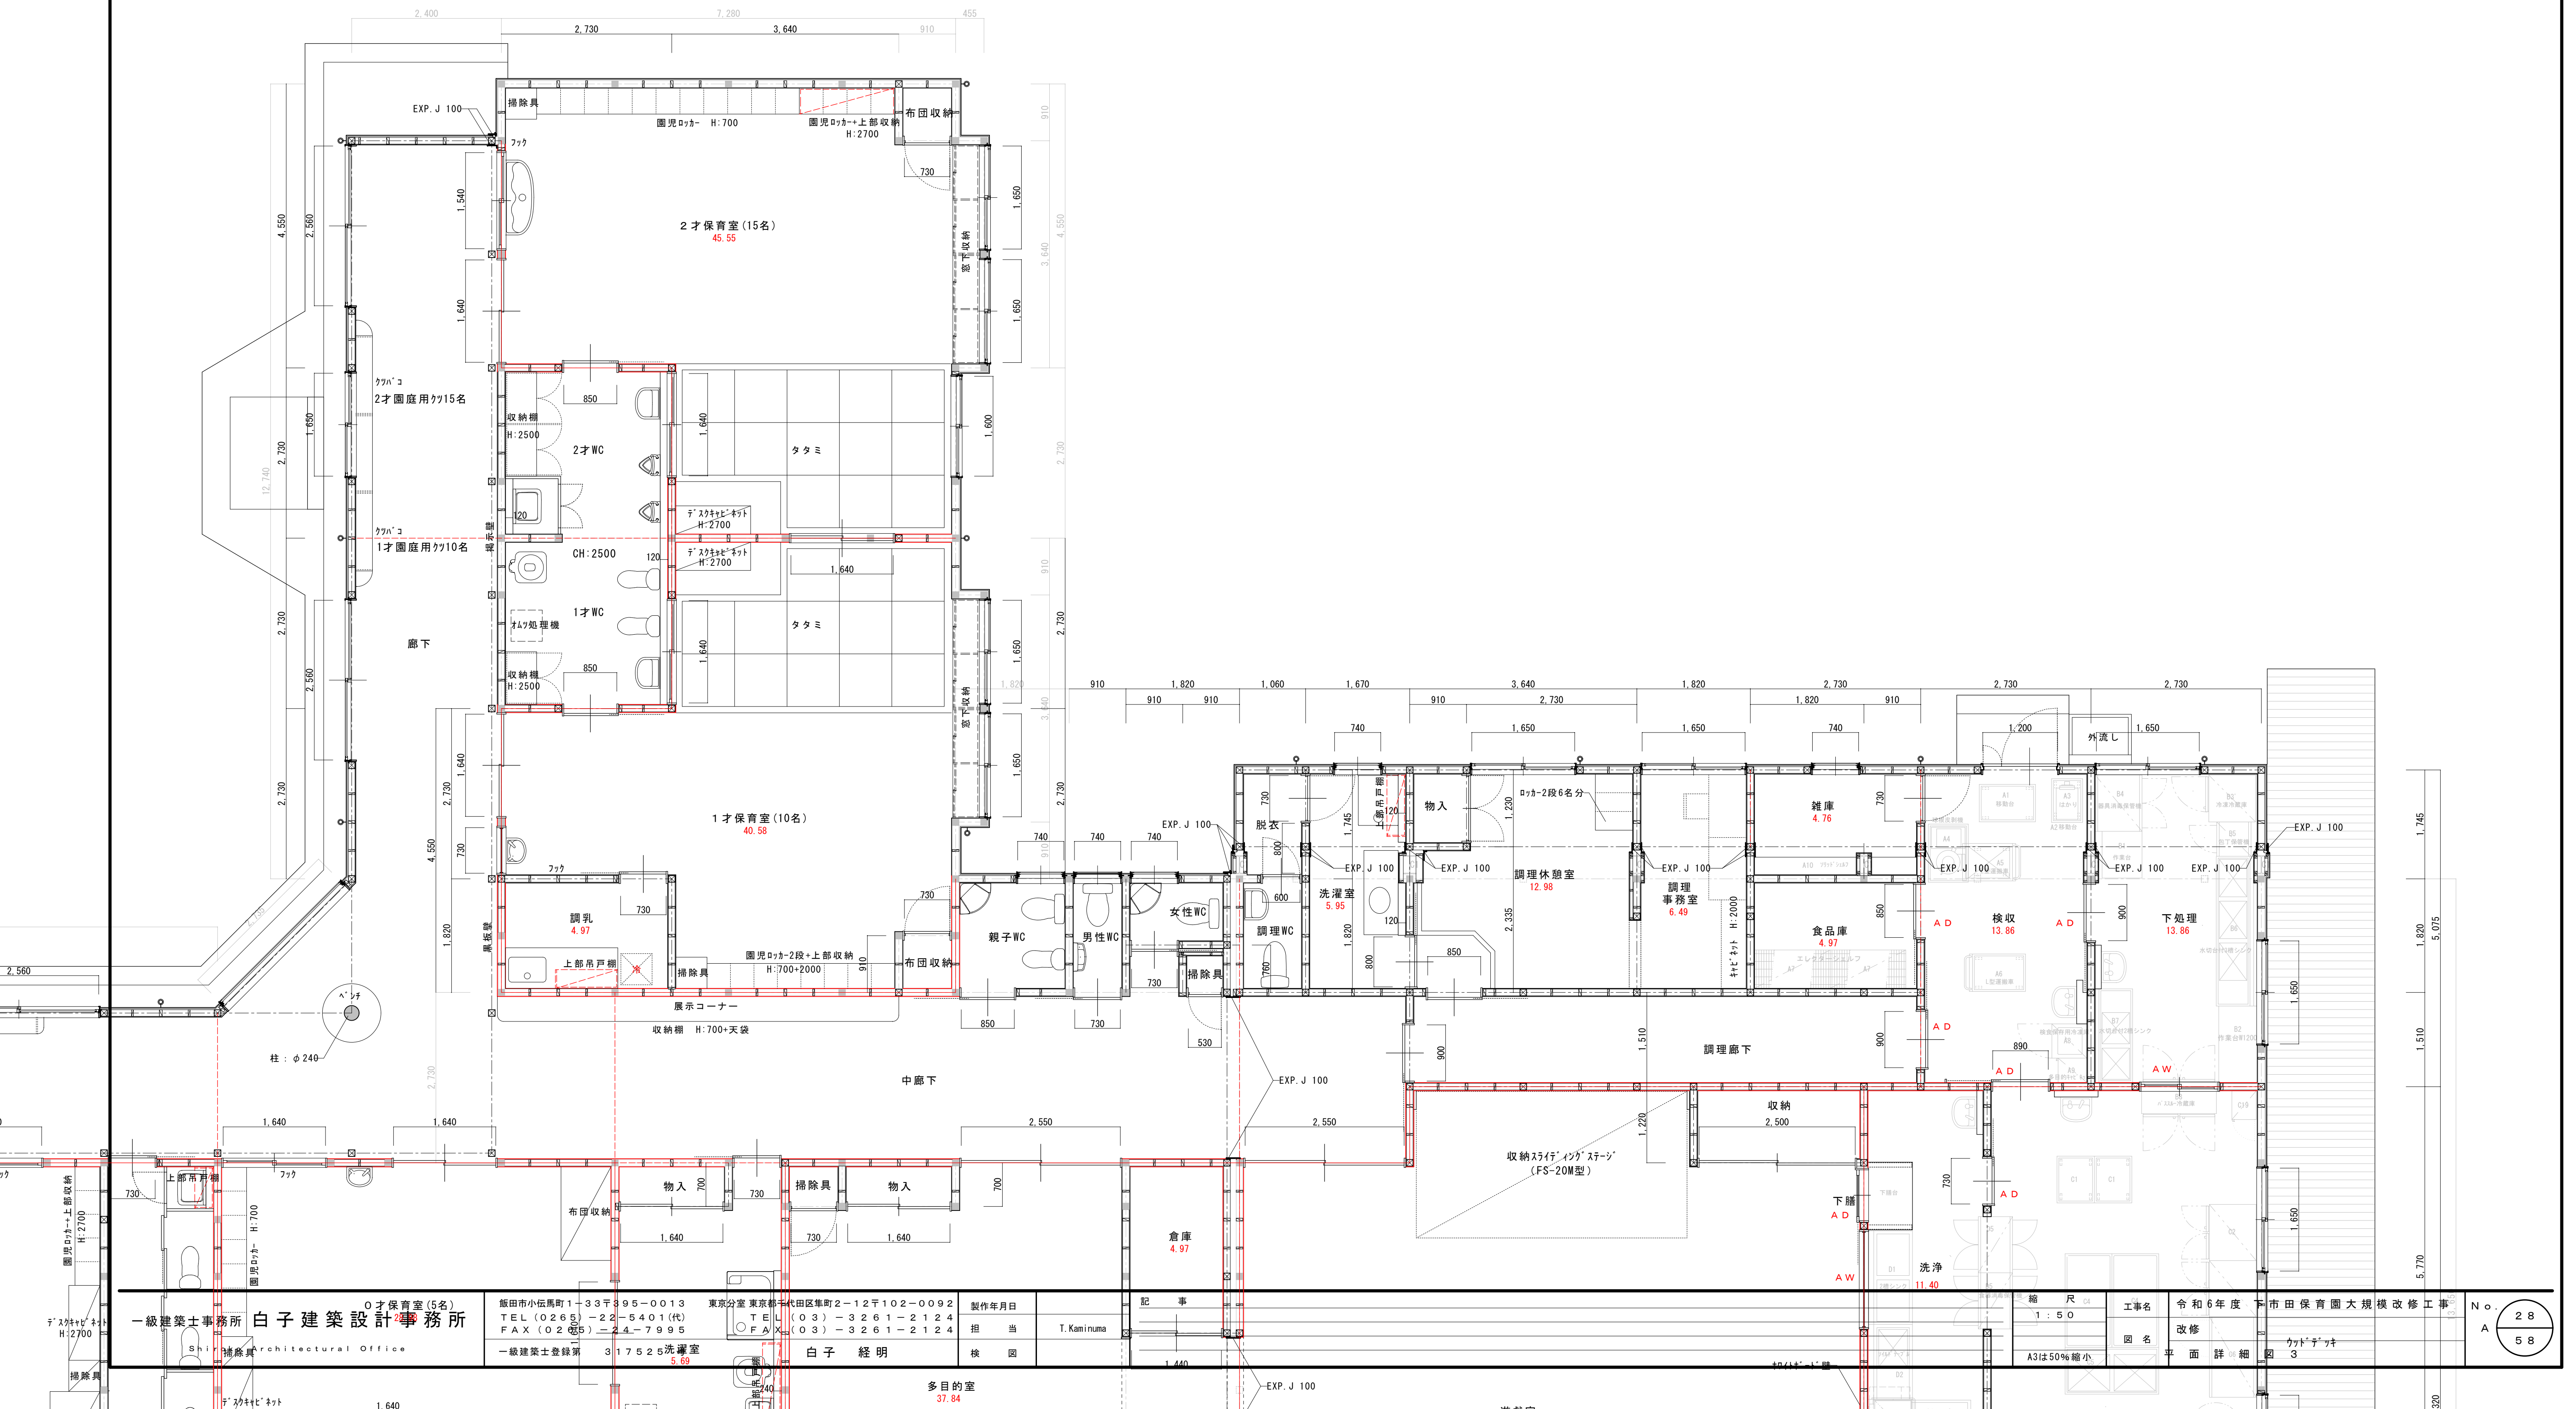


内 部 仕 上 表


室 名	床	巾木		壁	防火認定番号	天井	防火認定番号	廻り縁	C H	雑 金 物 等							備 考
		仕 上	H							障 幕	タ ン	ク ー ン	ア ラ カ ー 機 型 25	ビ ン ー レ ー	白 板	掲 示 板	
玄 関	磁器質100角タイル張（ビニルタイル同等） 框：御影石 厚25	御影石	60	石膏ボード 厚12.5下地 クロス貼 腰：耐水合板 厚9下地 長野県産杉板 厚15 縦羽目板（準不燃）張 自然塗料塗（FL+1200坪）		石膏ボード 厚9.5下地 ビニルクロス貼		塩ビ 3型	2,350～				○				クツ入れ、傘立
ホ ー ル	構造用合板 厚24下地 無垢フローリング 厚15	木製 CL塗	60	石膏ボード 厚12.5下地 クロス貼 腰：耐水合板 厚9下地 長野県産杉板 厚15 縦羽目板（準不燃）張 自然塗料塗（FL+1200坪）		化粧吸音石膏ボード 厚9.5張		塩ビ 3型	～2,700				○				ベンチ、消火器ボックス
廊 下	構造用合板 厚24下地 無垢フローリング 厚15	木製 CL塗	60	石膏ボード 厚12.5下地 クロス貼 一部：PB12.5下地 マルチコート塗料+黒板塗料塗 腰：耐水合板 厚9下地 長野県産杉板 厚15 縦羽目板（準不燃）張 自然塗料塗（FL+1200坪）（廊下3を除く）		石膏ボード 厚9.5下地 ビニルクロス貼 中廊下：化粧吸音石膏ボード 厚9.5張		塩ビ 3型	2350～2,590				○				

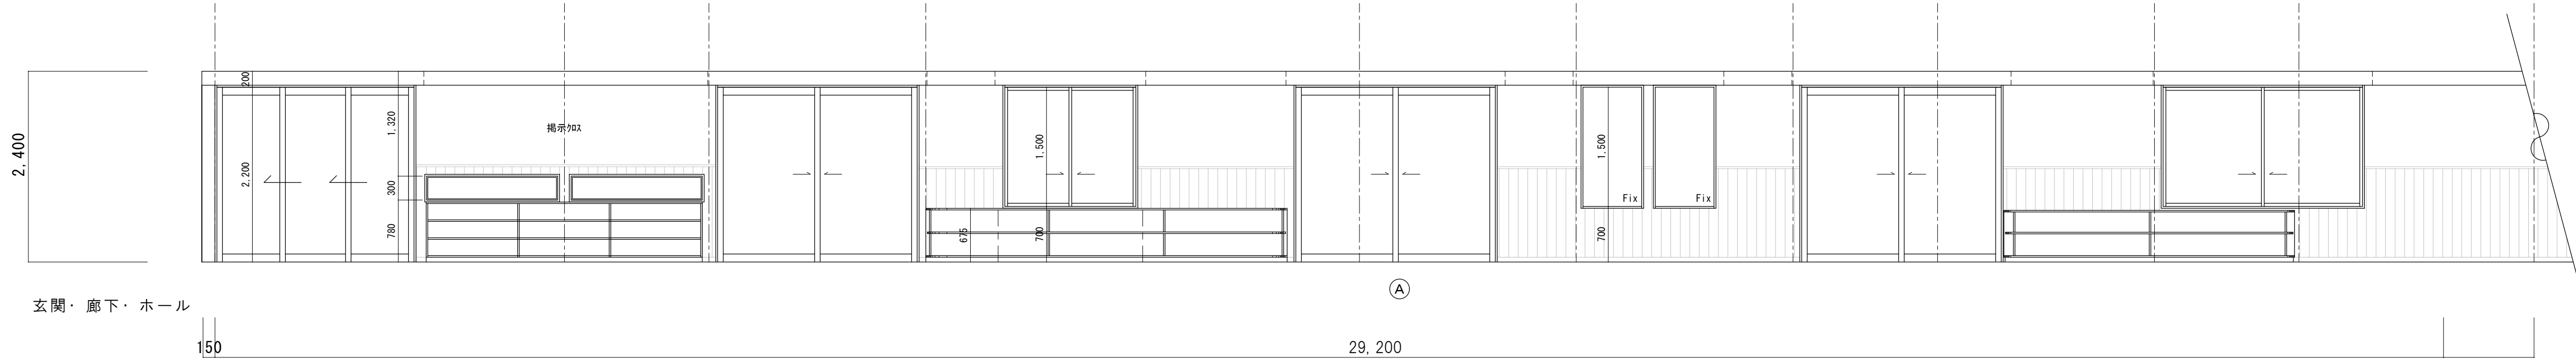


玄関・廊下・ホール

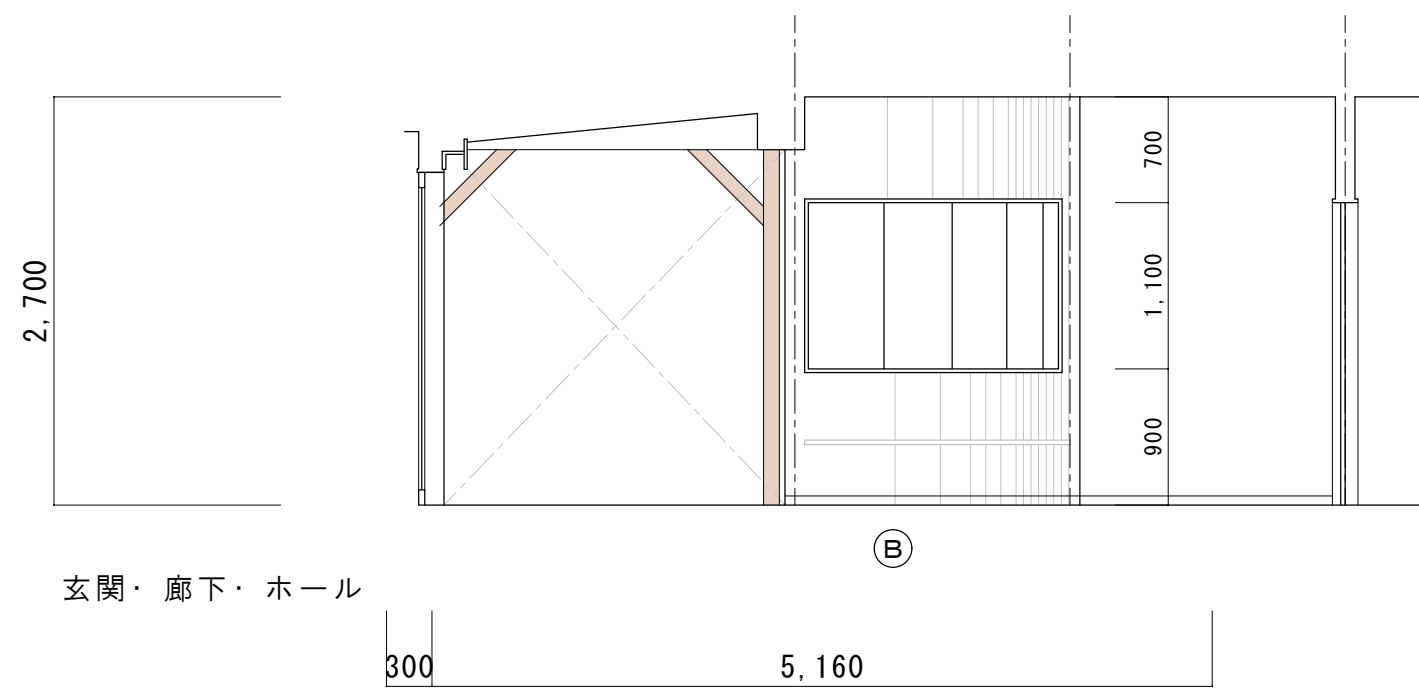

玄関・廊下・ホール

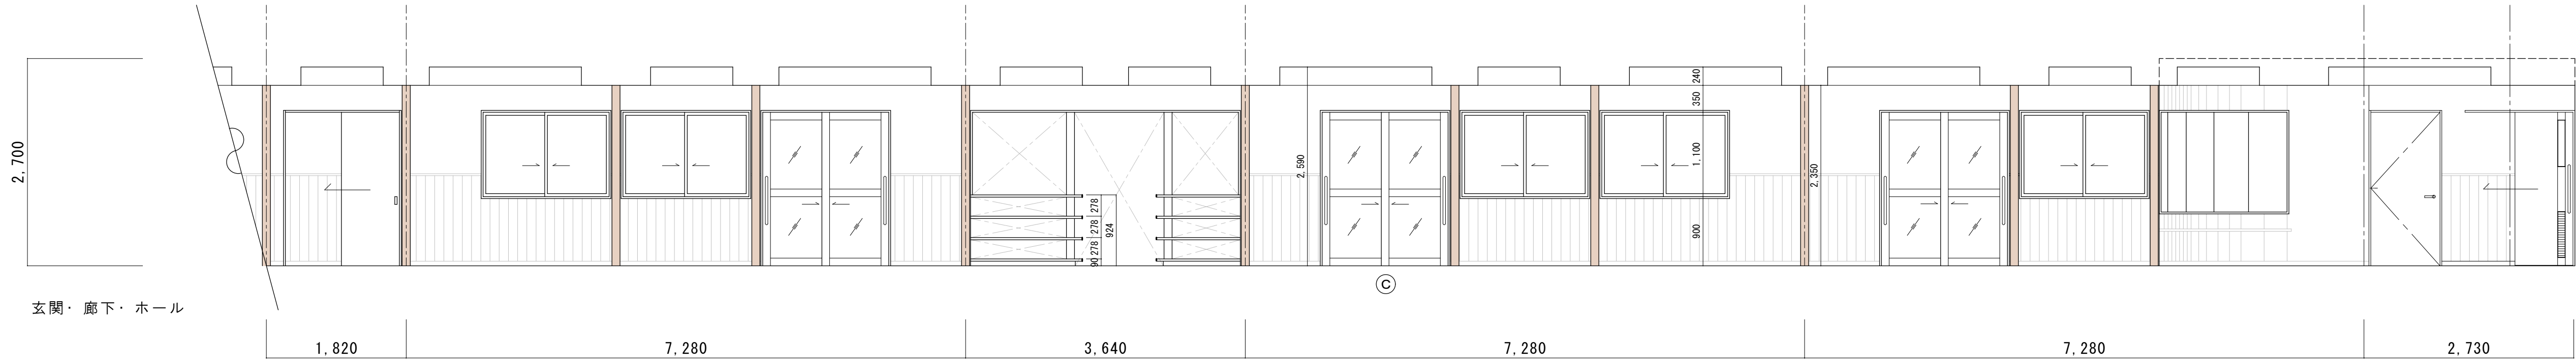

















玄関・廊下・ホール

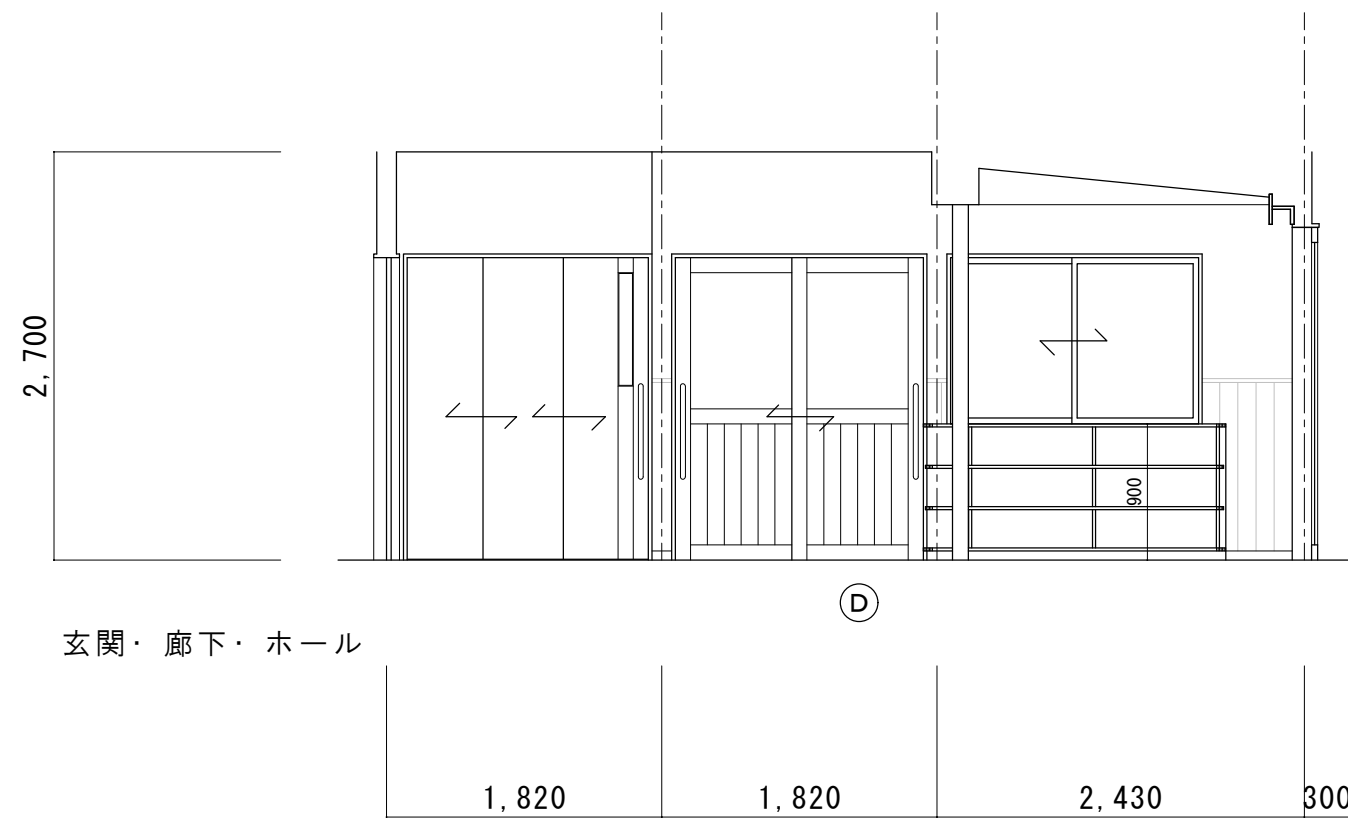

玄関・廊下・ホール




内 部 仕 上 表

室 名	床	巾木		壁	防火認定番号	天井	防火認定番号	廻り縁	C H	雑金物等							備 考
		仕上	H							障子	カーテン	ローチェア	アスベスト 模型25	ビニル シート	白板	掲示板	
職 員 室	構造用合板 厚24下地 無垢フローリング 厚15	塩ビ	60	石膏ボード 厚12.5下地 クロス貼 腰：耐水合板 厚9下地 長野県産杉板 厚15 縦羽目板（準不燃）張 自然塗料塗（FL+1200㍻）（廊下3を除く）		化粧吸音石膏ボード 厚9.5張		塩ビ コ型	2,700				○		○		受付カウンター、郵便受箱、消火器ボード ミニキッチン、収納ベッド、仕切カーテン
相 談 室	構造用合板 厚24下地 無垢フローリング 厚15	塩ビ	60	石膏ボード 厚12.5下地 クロス貼 腰：耐水合板 厚9下地 長野県産杉板 厚15 縦羽目板（準不燃）張 自然塗料塗（FL+1200㍻）		化粧吸音石膏ボード 厚9.5張		塩ビ コ型	2,700				○	○			
休 憩 室	構造用合板 厚24下地 無垢フローリング 厚15 小上がり：畳敷 厚12（ﾀｲﾅﾝ 清流 同等）	塩ビ	60	石膏ボード 厚12.5下地 クロス貼		化粧吸音石膏ボード 厚9.5張		塩ビ コ型	2,700				○				
湯 沸	構造用合板 厚24＋耐水合板 厚12 下地 長尺塩ビシート 厚2.5	塩ビ	60	石膏ボード 厚12.5下地 クロス貼 一部 フラミン化化粧板（ﾌﾗｲﾝ ｸﾛｰﾙ同等）		化粧石膏ボード 厚9.5張		塩ビ コ型	2,300								

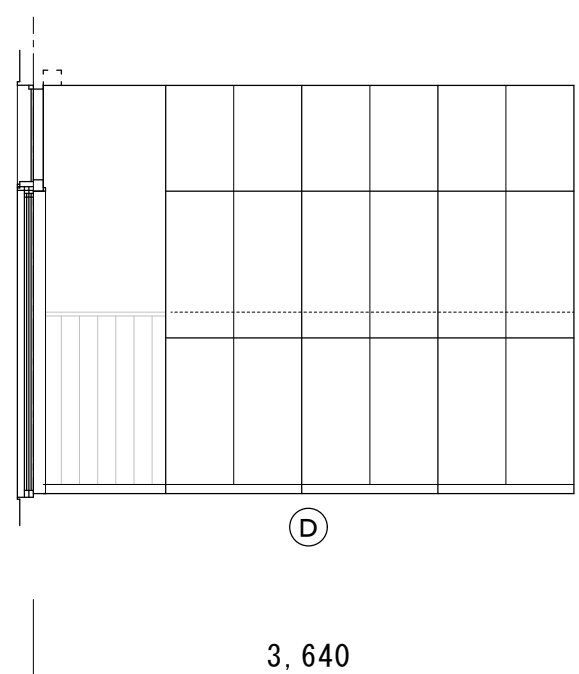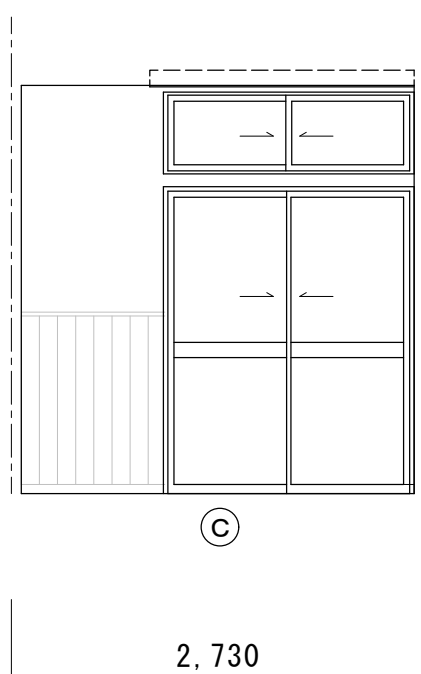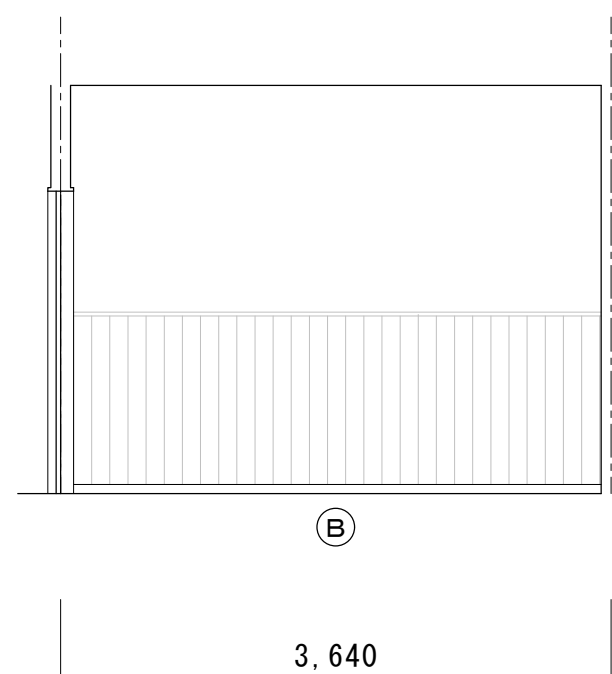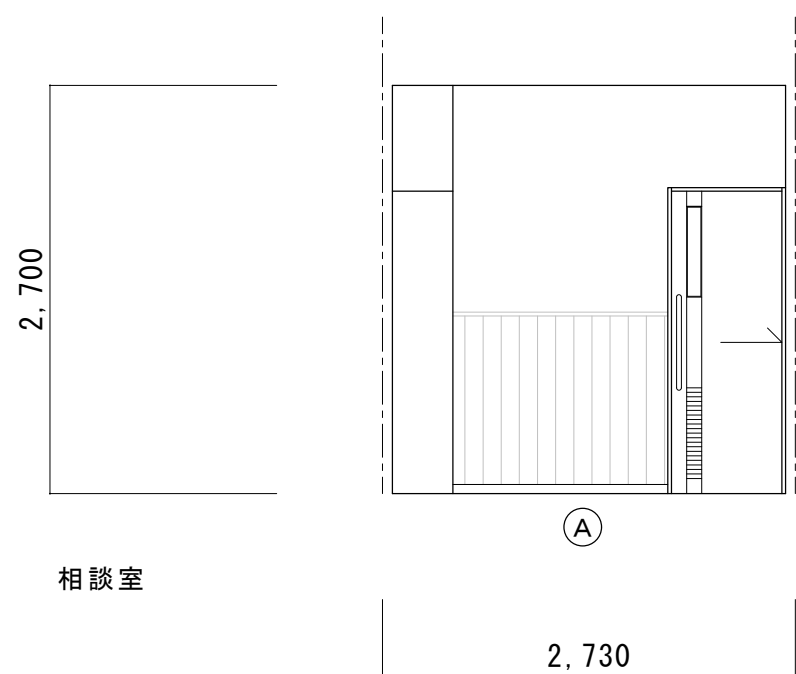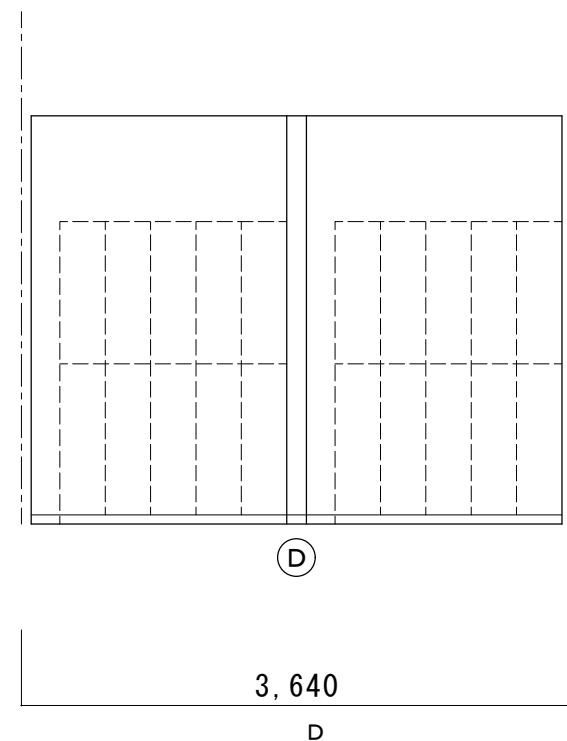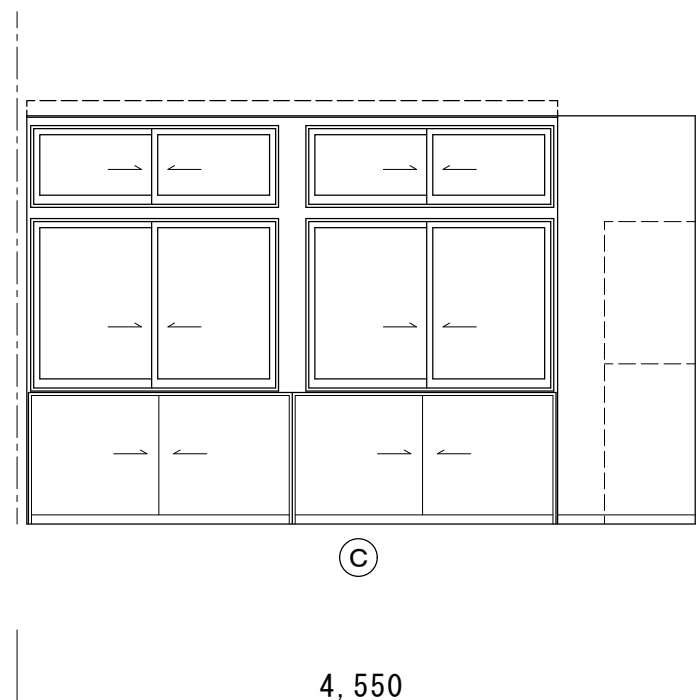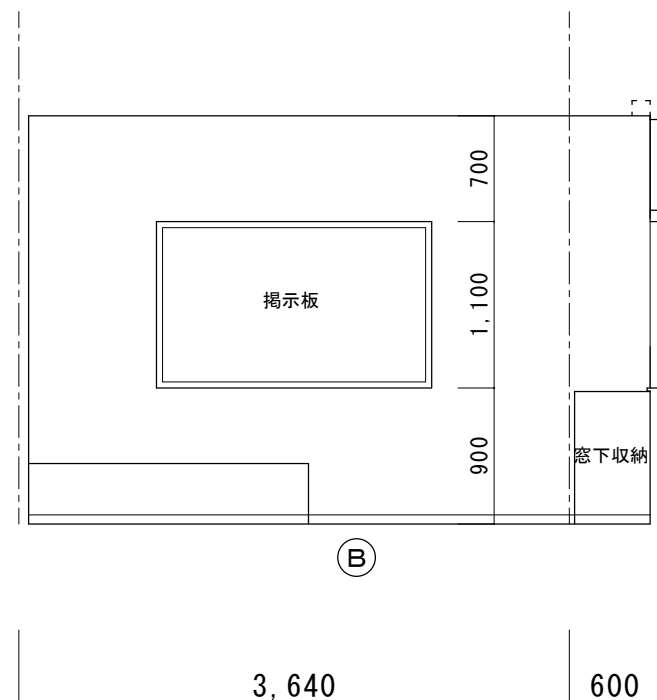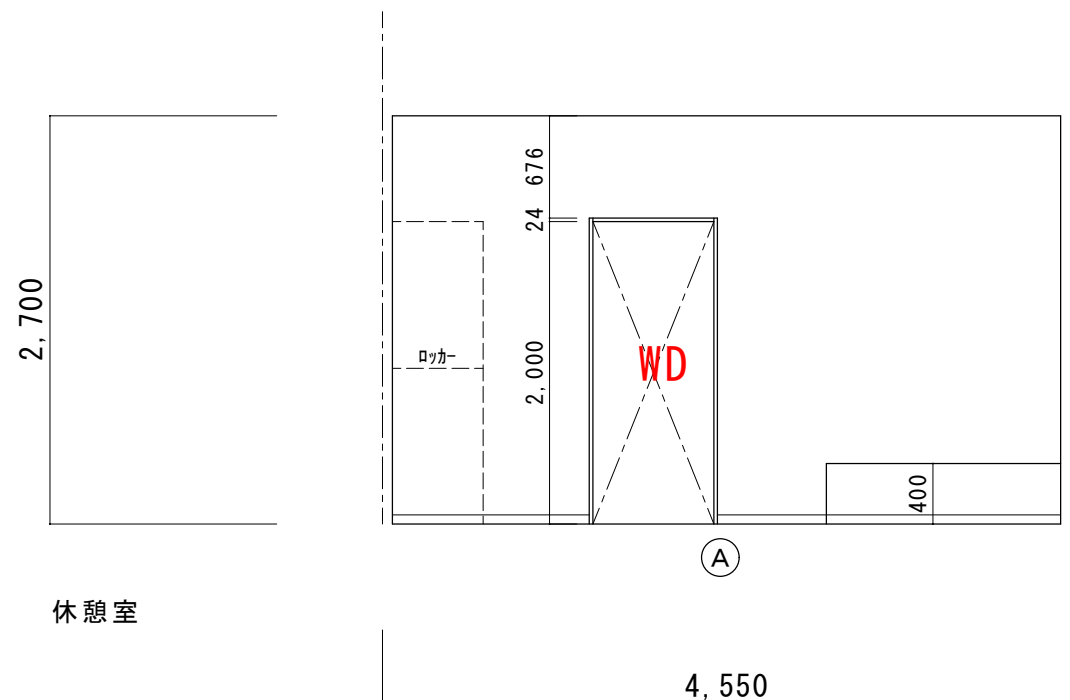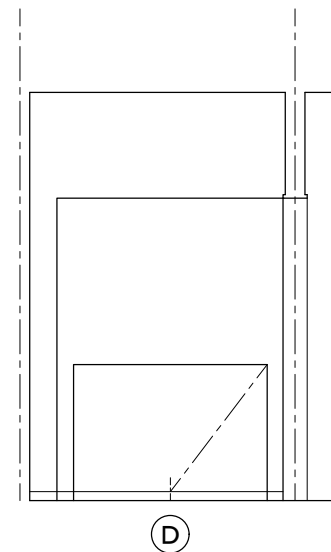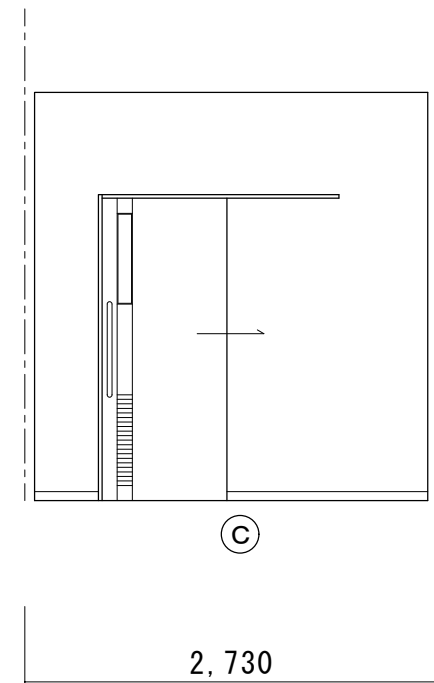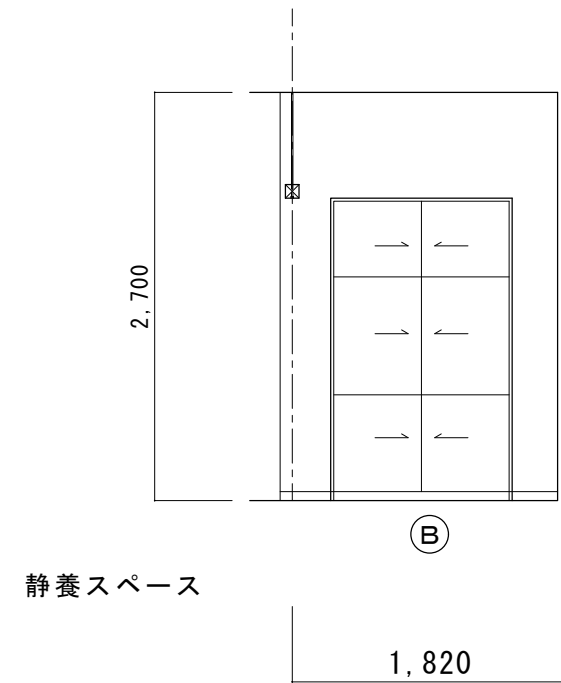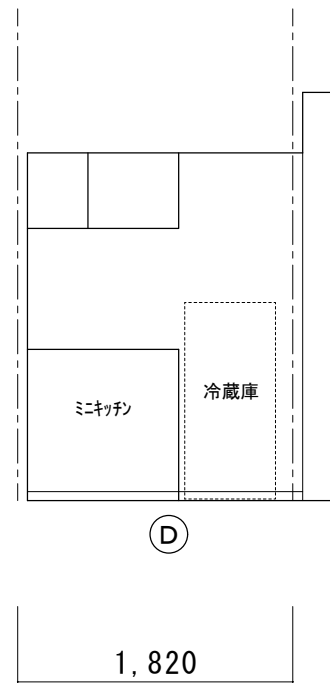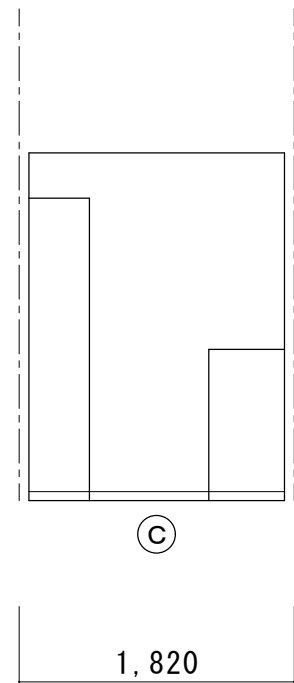
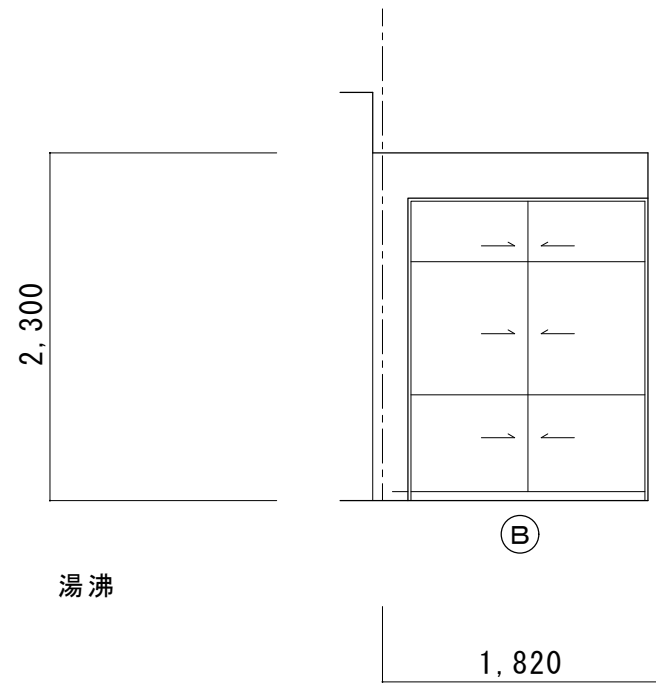
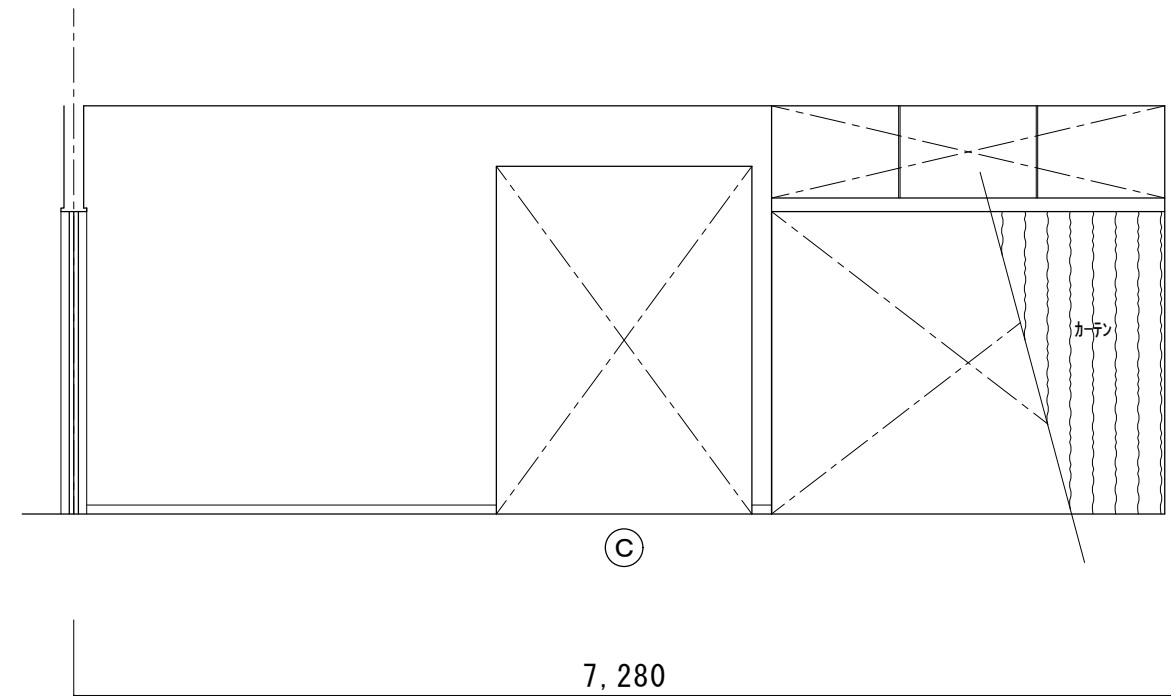
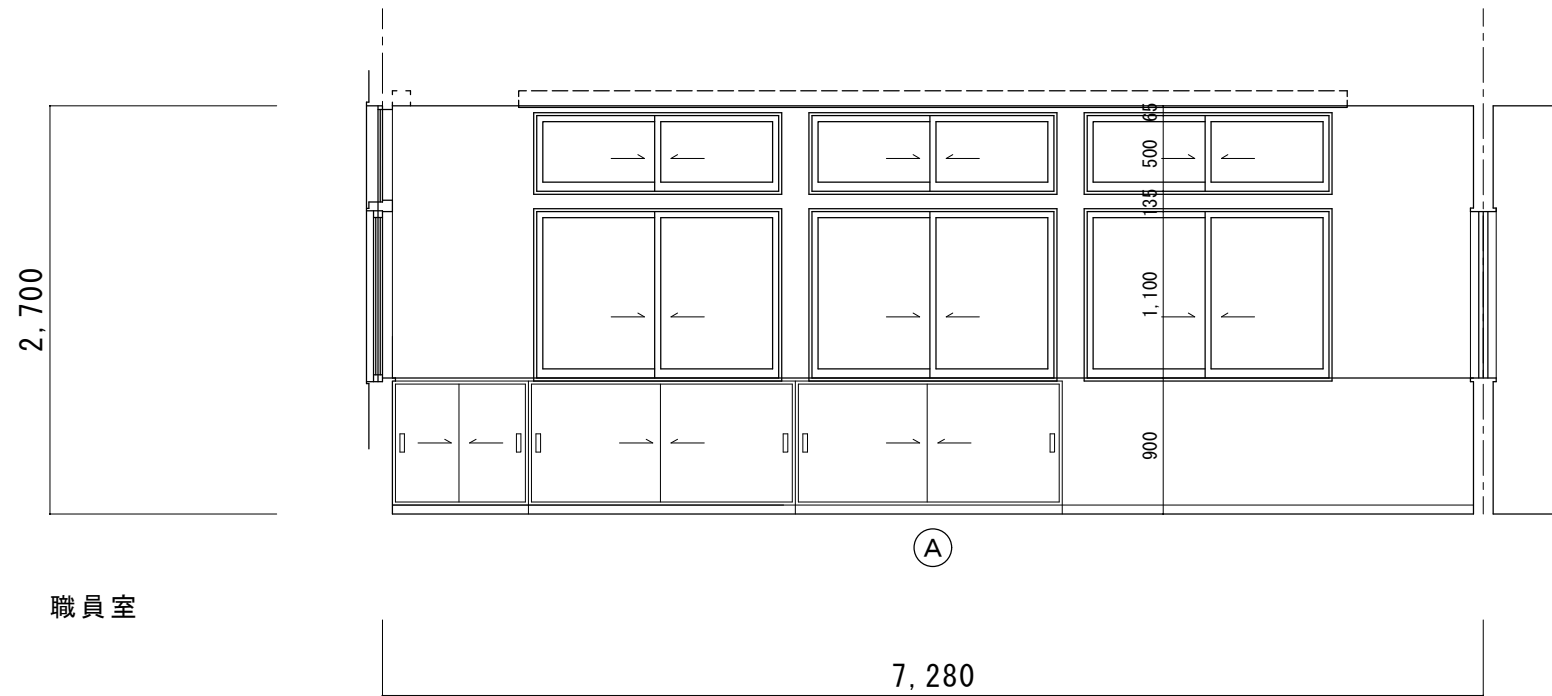


内 部 仕 上 表

室 名		床	巾木			壁	防 火 認 定 番 号		天 井	防 火 認 定 番 号	廻 り 縁	C H	雑 金 物 等								備 考
			仕 上	H									障 幕	カーテン	ロ-ゼ-ラ-フ	ア-ミ-バ- 模 型 25	ビ-タ-ブ- レ-キ	白 板	掲 示 板		
一 般 W C		構造用合板 厚24+耐水合板 厚12 下地 長尺塩ビシート 厚2.5	塩ビ	60		石膏ボード 厚12.5下地 クロ貼 一部 クロシ化粧板 (7巾 巾=6同等)			化粧吸音石膏ボード 厚9.5張		塩ビ コ型	2,500									ロッカー、仕切カーテン
雑 庫		構造用合板 厚24+耐水合板 厚12 下地 長尺塩ビシート 厚2.5	塩ビ	60		石膏ボード 厚12.5下地 クロ貼			化粧石膏ボード 厚9.5張		塩ビ コ型	2,700									
年 長 保 育 室		構造用合板 厚24下地 無垢フローリング 厚15	木製 OL塗	60		石膏ボード 厚12.5下地 ビニルクロス貼 腰：耐水合板 厚9下地 長野県産杉板 厚15 壁羽目板張 自然塗料塗 (FL+120077)			石膏ボード 厚9.5下地 ロックウール吸音板キヌ-フ 厚15貼 ボード- 石膏ボード 厚9.5下地 ビニルクロス貼		塩ビ コ型	2,700	○	○							









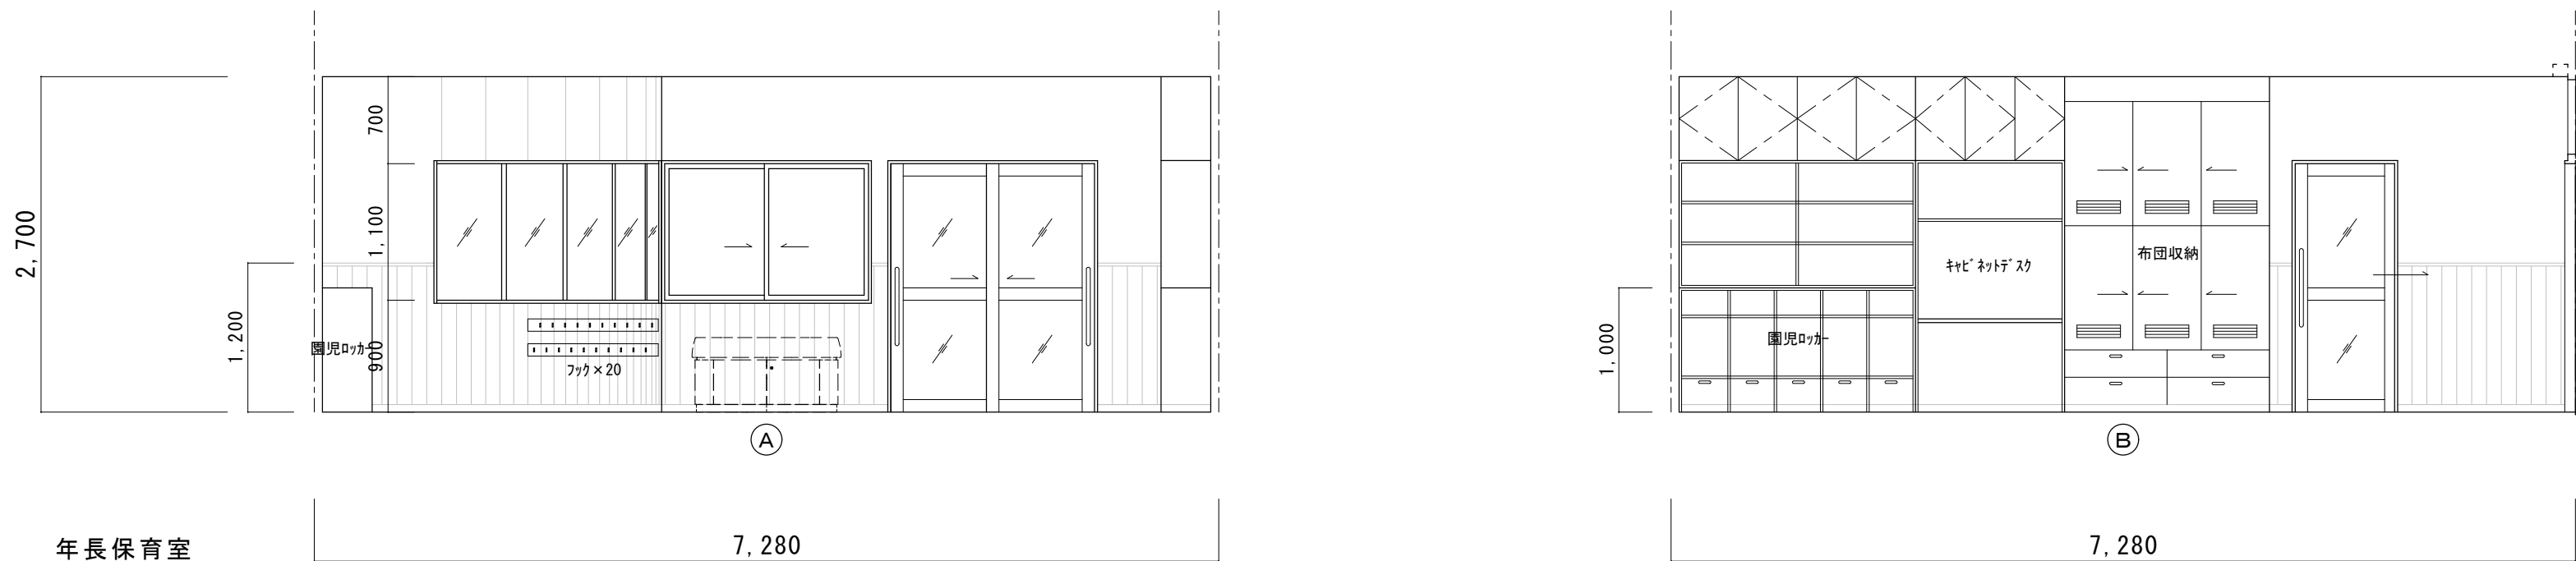
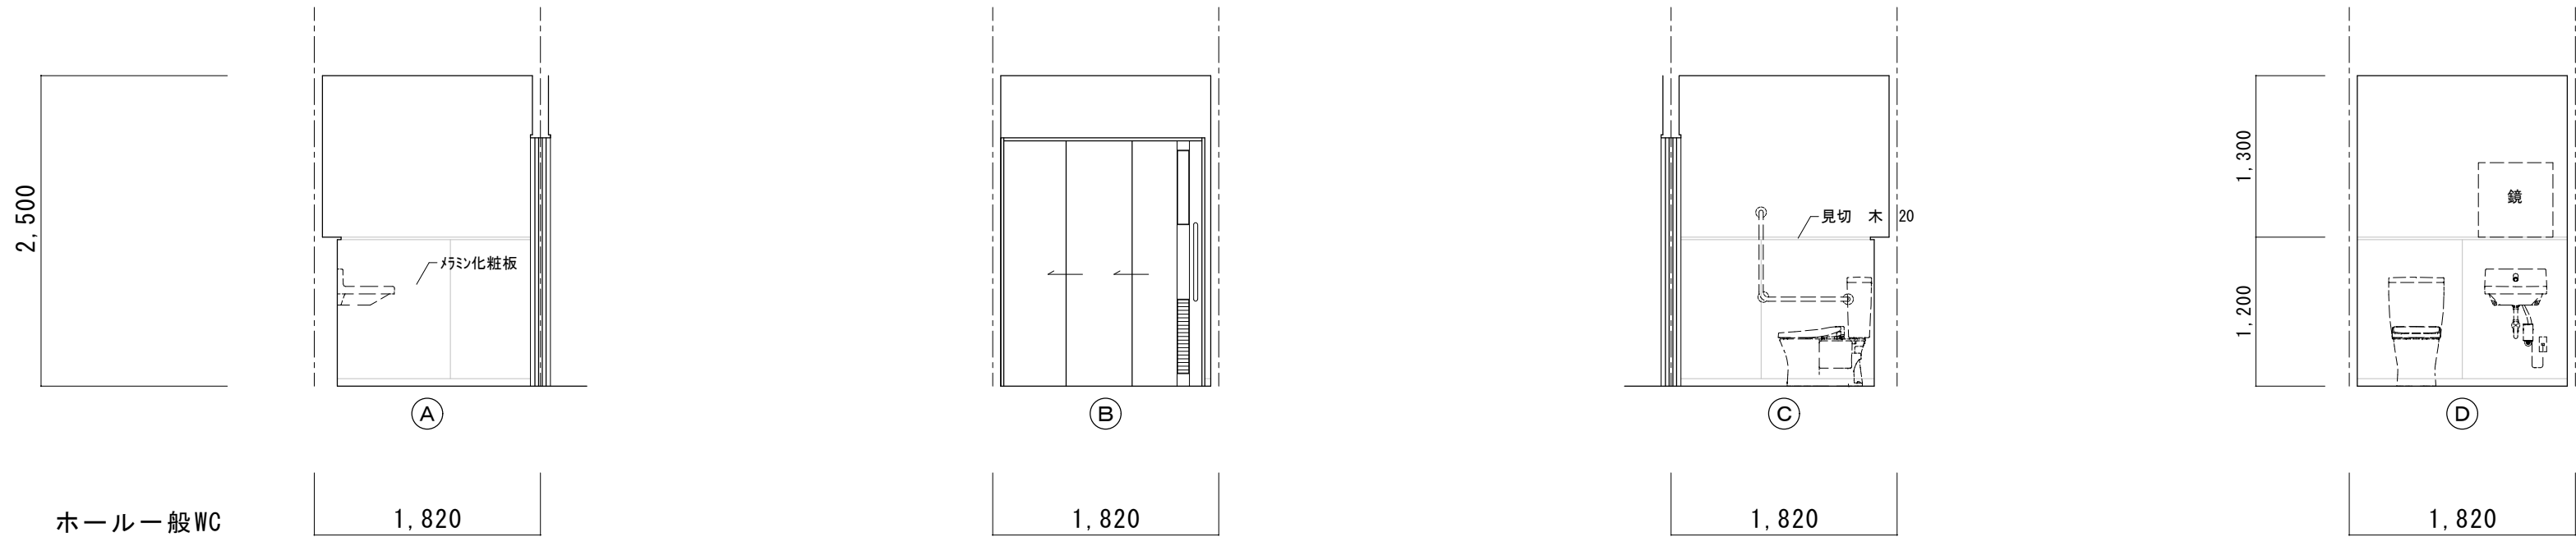
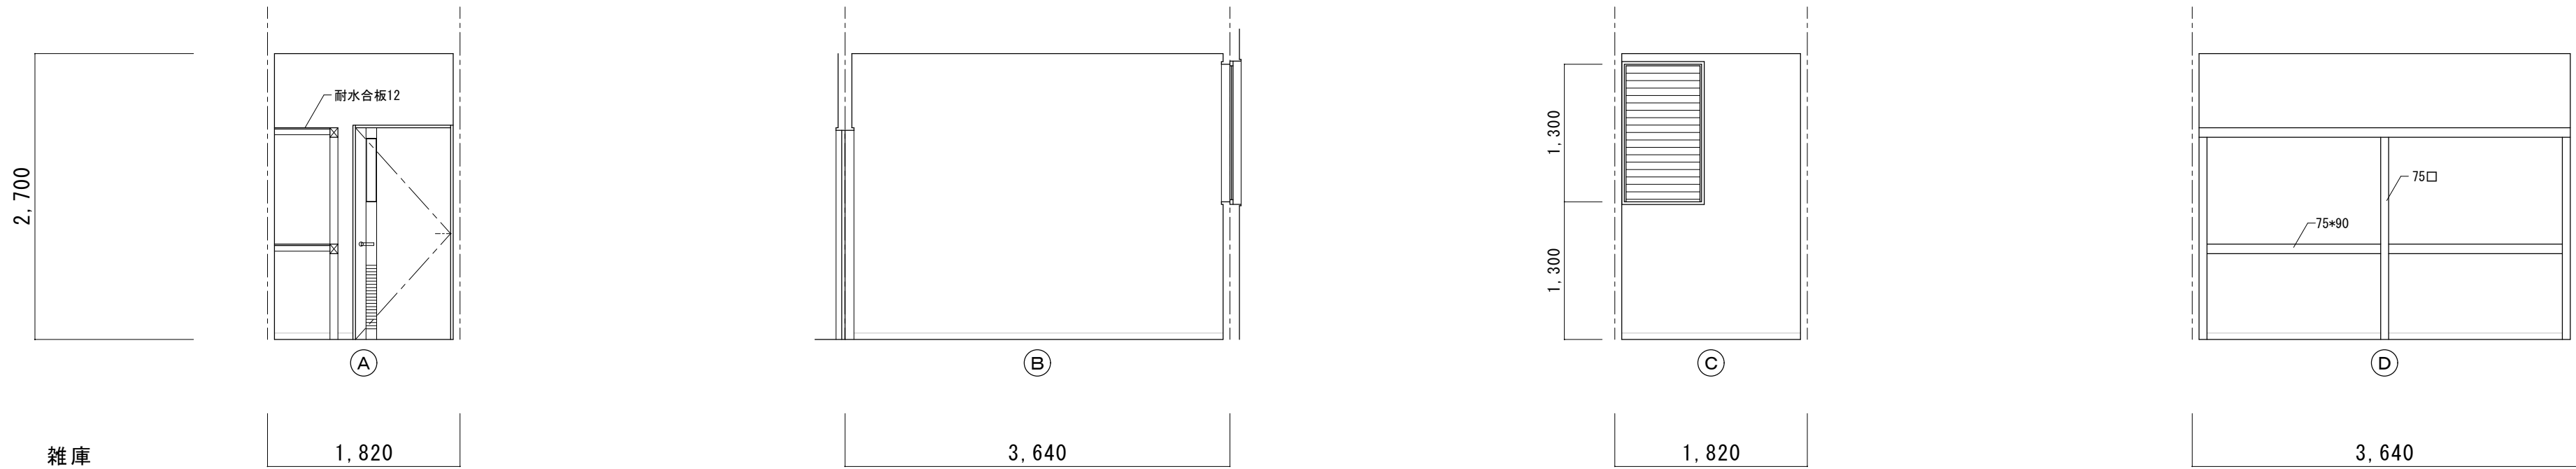


室 名	床	巾木			壁	防火認定番号		天井	防火認定番号	廻り縁	C H	雑金物等							備 考
		仕上	H									暗幕	ホコリ	コタシ型	ブレイク型25	ミナパレット	白板	掲示板	
年 少 保 育 室	構造用合板 厚24下地 無垢70×90㎠ 厚15	木製 CL塗	60		石膏板・ト 厚12.5下地 壁紙ニシロ貼貼 腰：耐水合板 厚9下地 長野県産杉板 厚15 壁羽目板（準不燃）張 自然塗料塗（FL+1200㎡）			石膏板・ト 厚9.5下地 壁紙ニシロ貼貼 腰：石膏板・ト 厚9.5下地 壁紙ニシロ貼貼		塩ビ ｺ型	2.700	○	○						
年 少 W C	構造用合板 厚24+耐水合板 厚12 下地 長尺塩ビシート 厚2.5	塩ビ	60		石膏板・ト 厚12.5下地 壁紙ニシロ貼貼 腰：耐水合板 厚12下地 壁紙ニシロ貼貼（LIXIL ニュアール同等）			化粧吸音石膏板・ト 厚9.5張		塩ビ ｺ型	2.700								
オ 才 保 育 室	構造用合板 厚24下地 無垢70×90㎠ 厚15	木製 CL塗	60		石膏板・ト 厚12.5下地 壁紙ニシロ貼貼 腰：耐水合板 厚9下地 長野県産杉板 厚15 壁羽目板（準不燃）張 自然塗料塗（FL+1200㎡）			石膏板・ト 厚9.5下地 壁紙ニシロ貼貼 腰：石膏板・ト 厚9.5下地 壁紙ニシロ貼貼		塩ビ ｺ型	2.700								

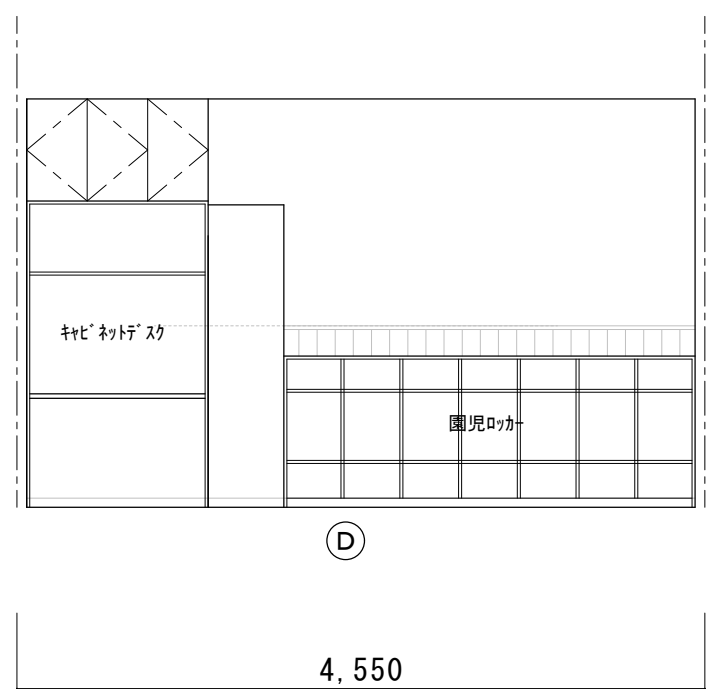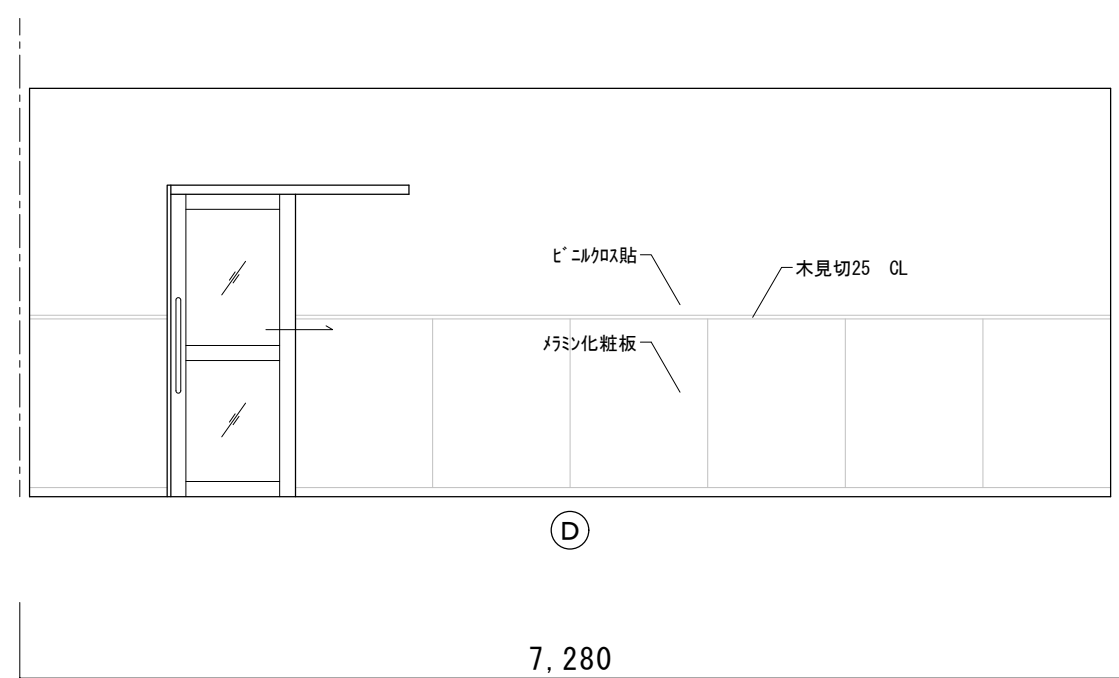
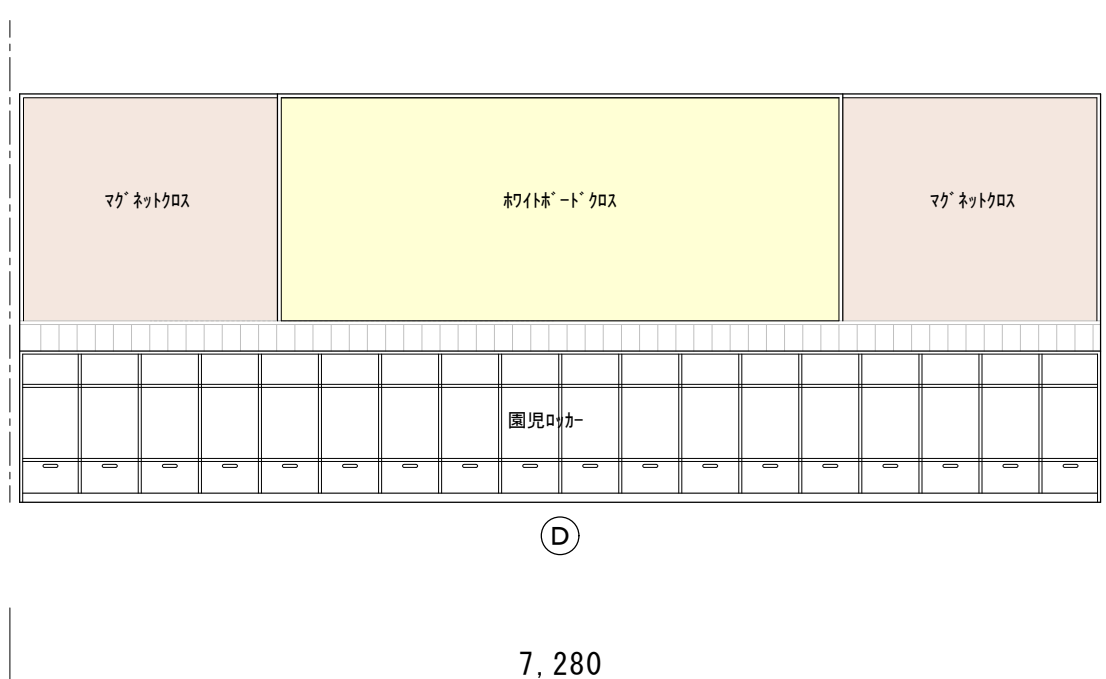
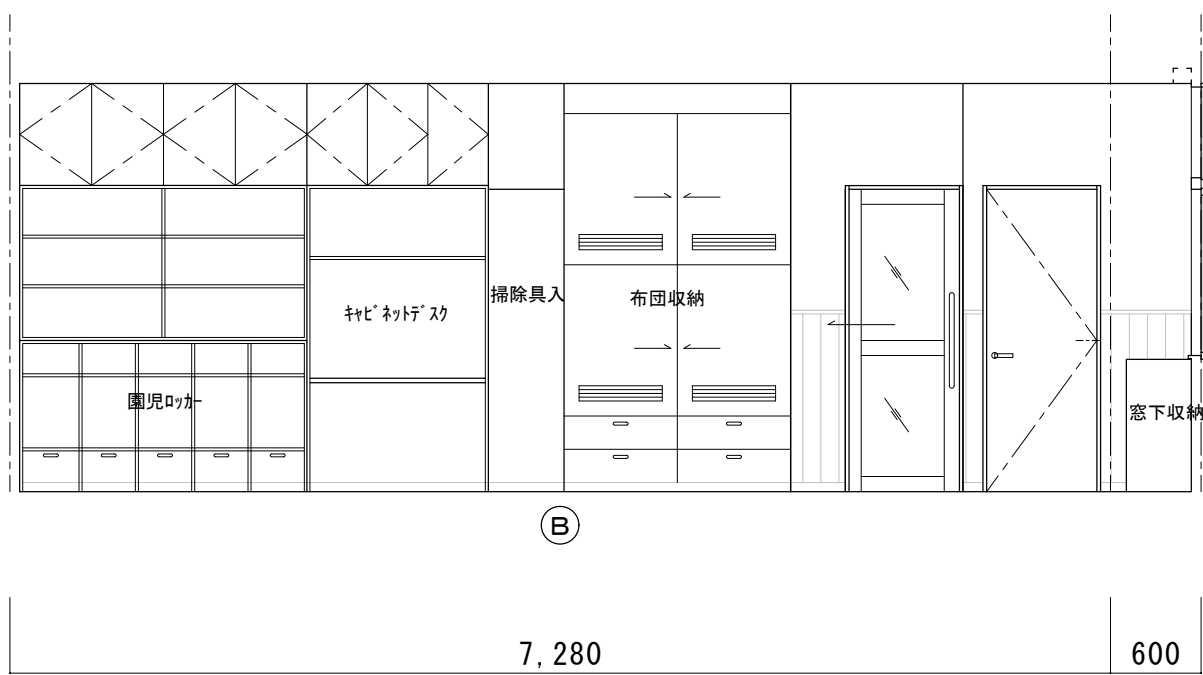








内 部 仕 上 表

室 名		床	巾 木		壁	防 火 認 定 番 号		天 井	防 火 認 定 番 号	廻 り 縁	〇 〇	雑 金 物 等								備 考
			仕 上	H								障 幕	カーテン	ドアホナリ	ブラインド 模型25	ビスタ レーン	白板	掲示板		
沐 浴 室		構造用合板 厚24+耐水合板 厚12 下地 長尺塩ビシート 厚2.5	塩ビ	60	石膏ボード 厚12.5 下地 一部 マシン化粧板 (アイボリー等)			化粧石膏ボード 厚9.5張		塩ビコ型	2,700			○						消火器設置
調 乳 室		構造用合板 厚24+耐水合板 厚12 下地 長尺塩ビシート 厚2.5	塩ビ	60	石膏ボード 厚12.5 下地			化粧石膏ボード 厚9.5張		塩ビコ型	2,700									
洗 濯 室		構造用合板 厚24+耐水合板 厚12 下地 長尺塩ビシート 厚2.5	塩ビ	60	石膏ボード 厚12.5下地 化粧化粧板 厚6			化粧石膏ボード 厚9.5張		塩ビコ型	2,700									

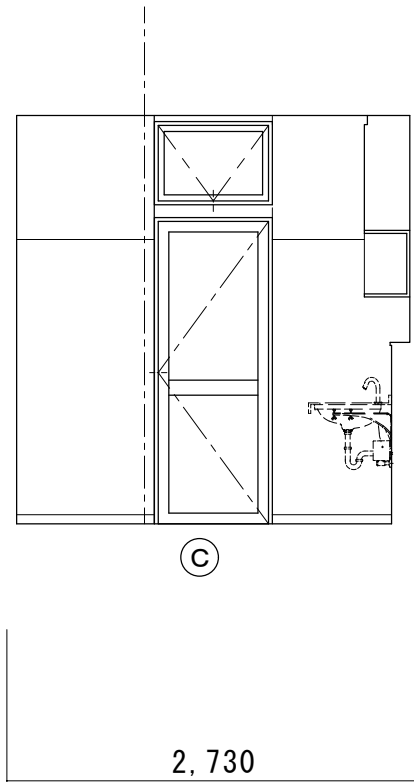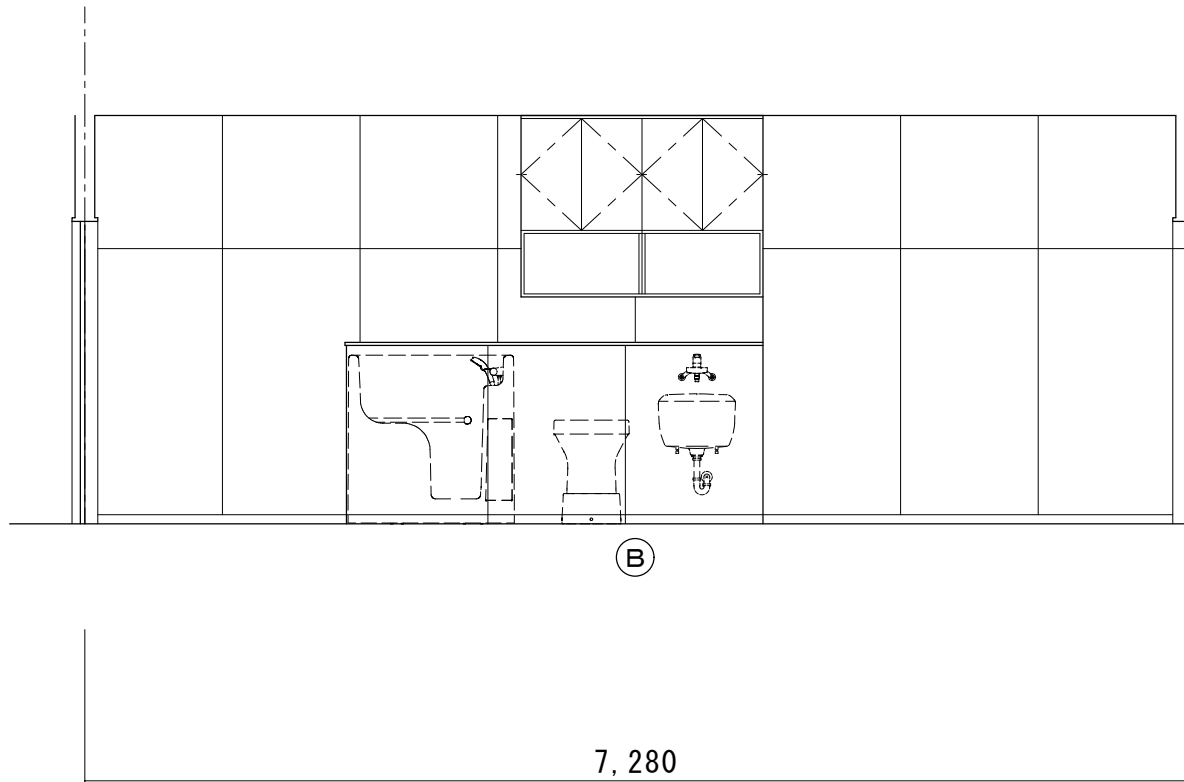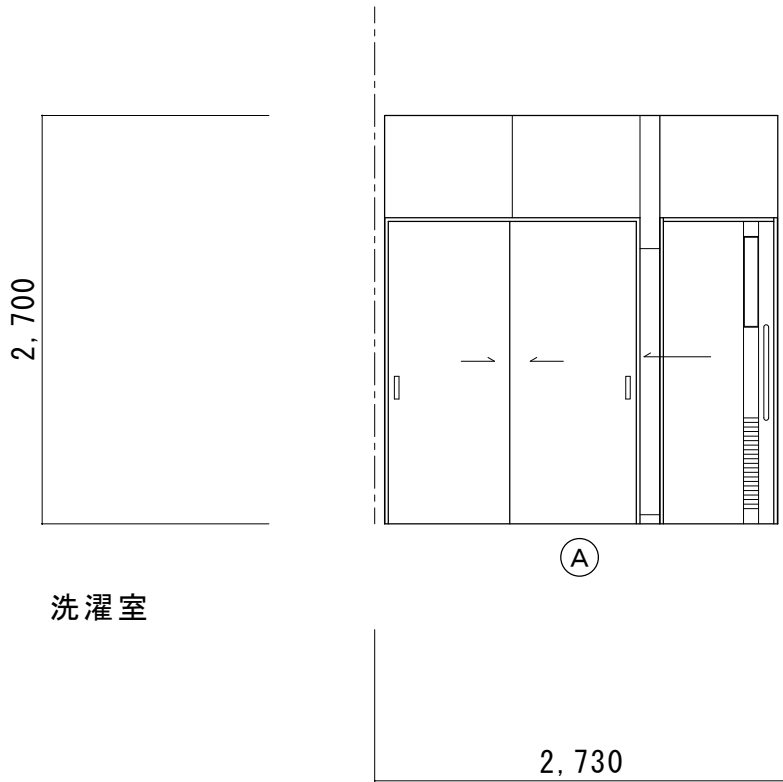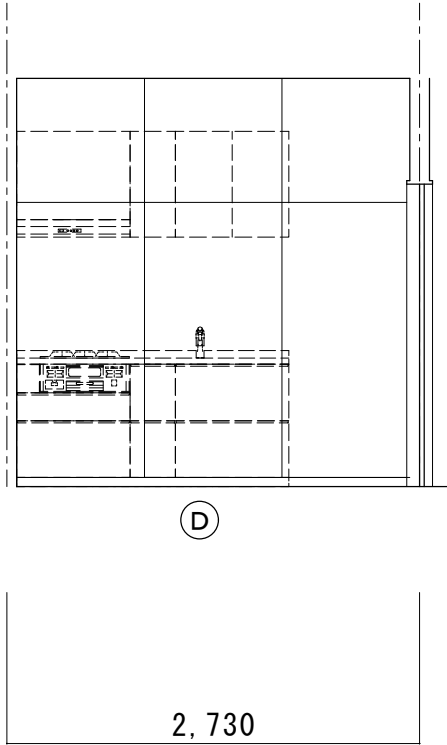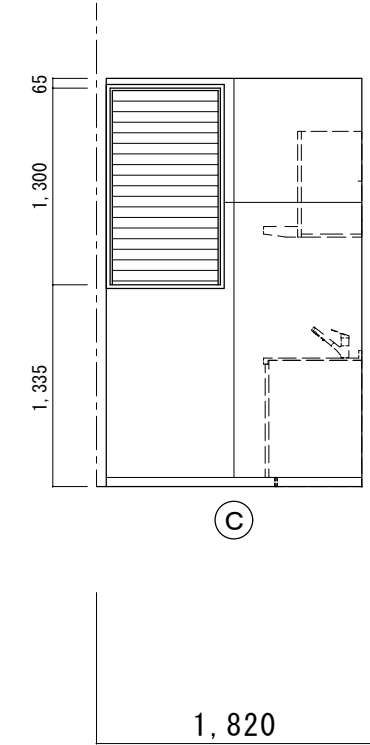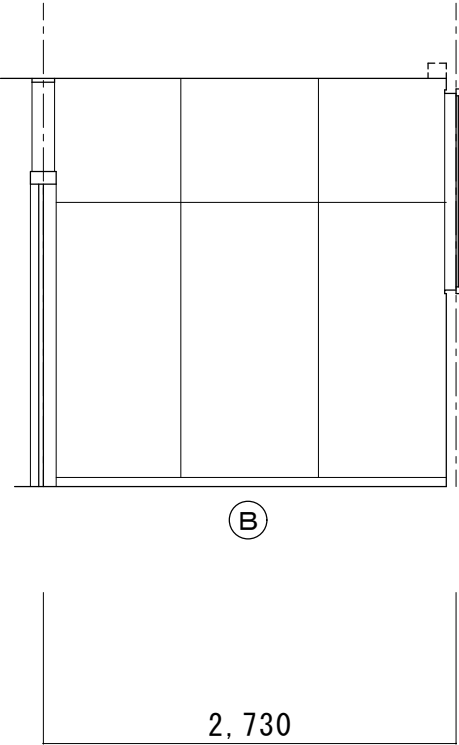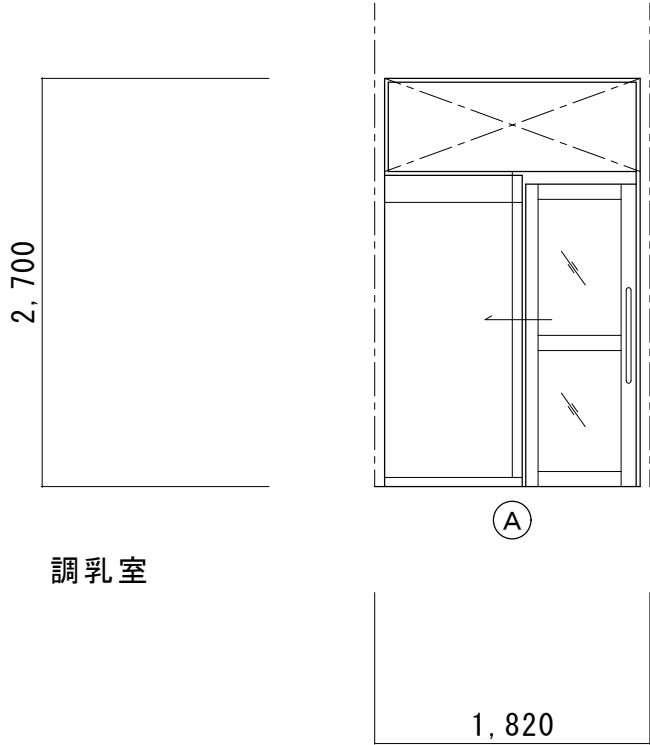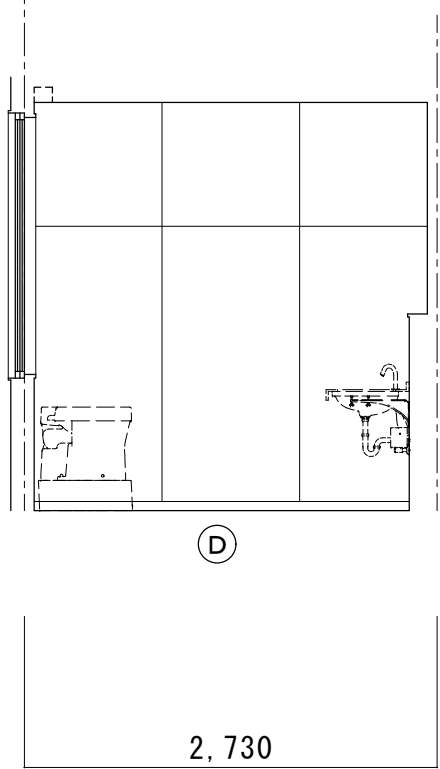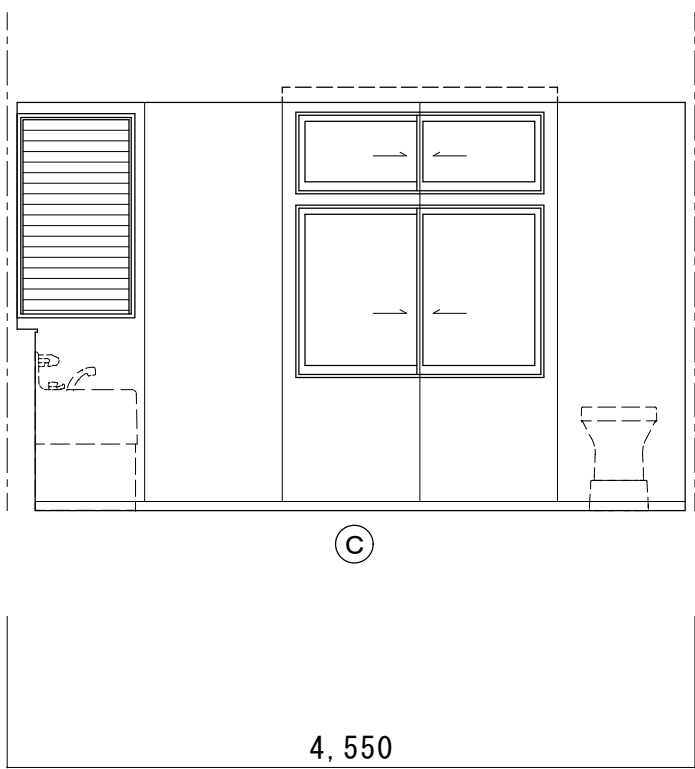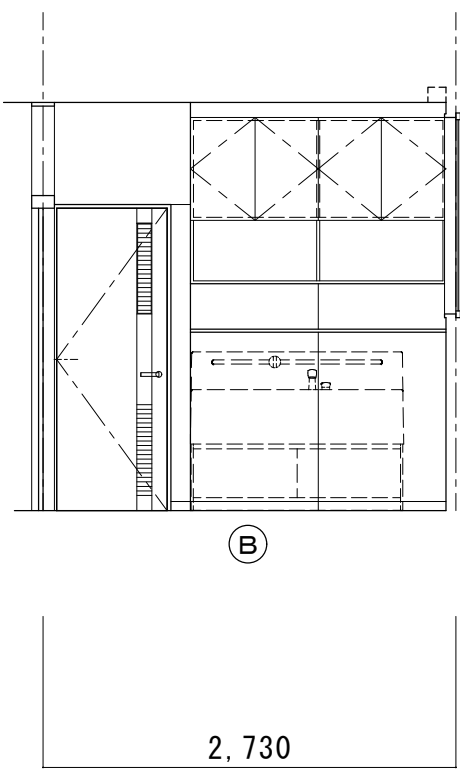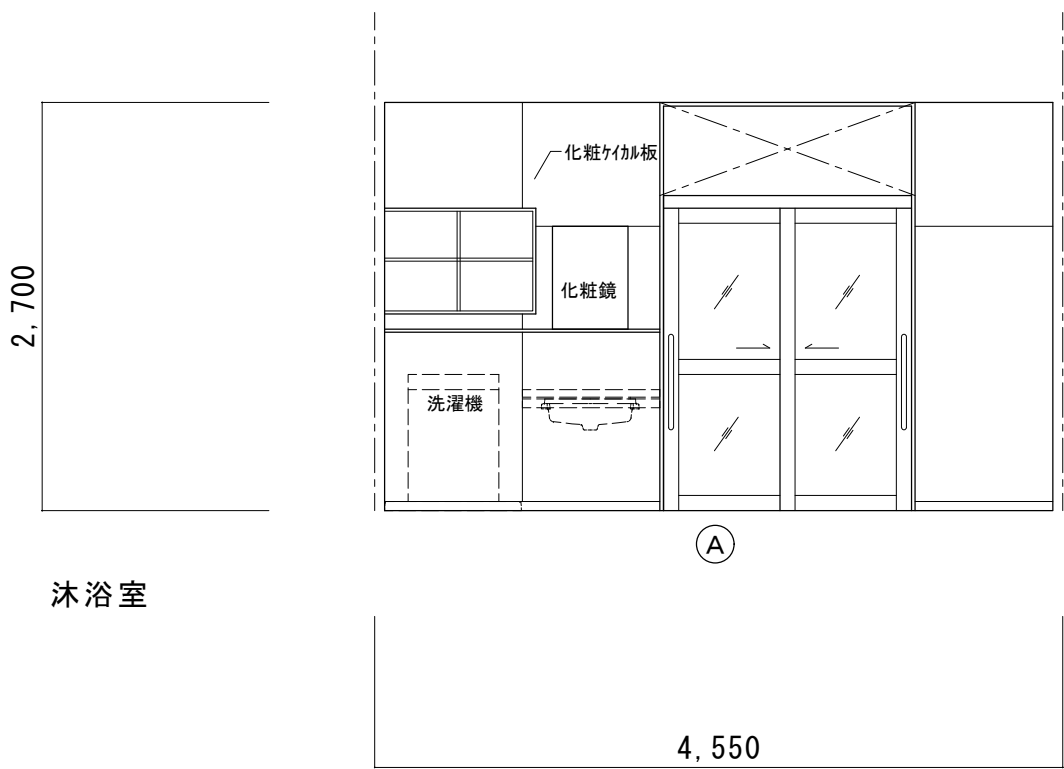

内 部 仕 上 表																					
室 名		床	巾 木			壁	防火認定番号		天井	防火認定番号	廻り縁	C H	雑 金 物 等								備 考
			仕 上	H									増幕	カーテン	ロ-کش-子	ア-300-1 模型25	ビ-300-1 レール	白板	掲示板		
多 目 的 室		構造用合板 厚24下地 無垢70-リナ' 厚15	木製 CL塗	60		石膏板-ト' 厚12.5下地 ビニルクロス貼 腰：耐水合板 厚9下地 長野県産杉板 厚15 壁羽目板（準不燃）張 自然塗料塗（FL+12007'）			石膏板-ト' 厚9.5下地 ロックウール吸音板キ-プ' 厚15貼 板-ト' 石膏板-ト' 厚9.5下地 ビニルクロス貼		塩ビ コ型	2,700	○	○		○					
一 般 W C		構造用合板 厚24+耐水合板 厚12 下地 長尺塩ビシート 厚2.5	塩ビ	60		石膏板-ト' 厚12.5下地 ビニルクロス貼 一部 マリニ化粧板（710セラミ同等）			化粧吸音石膏板-ト' 厚9.5張		塩ビ コ型	2,500									
倉 庫		構造用合板 厚24下地 無垢70-リナ' 厚15	木製 CL塗	60		石膏板-ト' 厚12.5下地 化粧710板 厚6			化粧石膏板-ト' 厚9.5張		塩ビ コ型	2,700									
えほんコーナー		構造用合板 厚24+耐水合板 厚9 下地 710板-ベ'ト 厚6.2	木製 CL塗	60		石膏板-ト' 厚12.5下地 ビニルクロス貼			石膏板-ト' 厚9.5下地 ビニルクロス貼		塩ビ コ型	2,100～2,500			○						

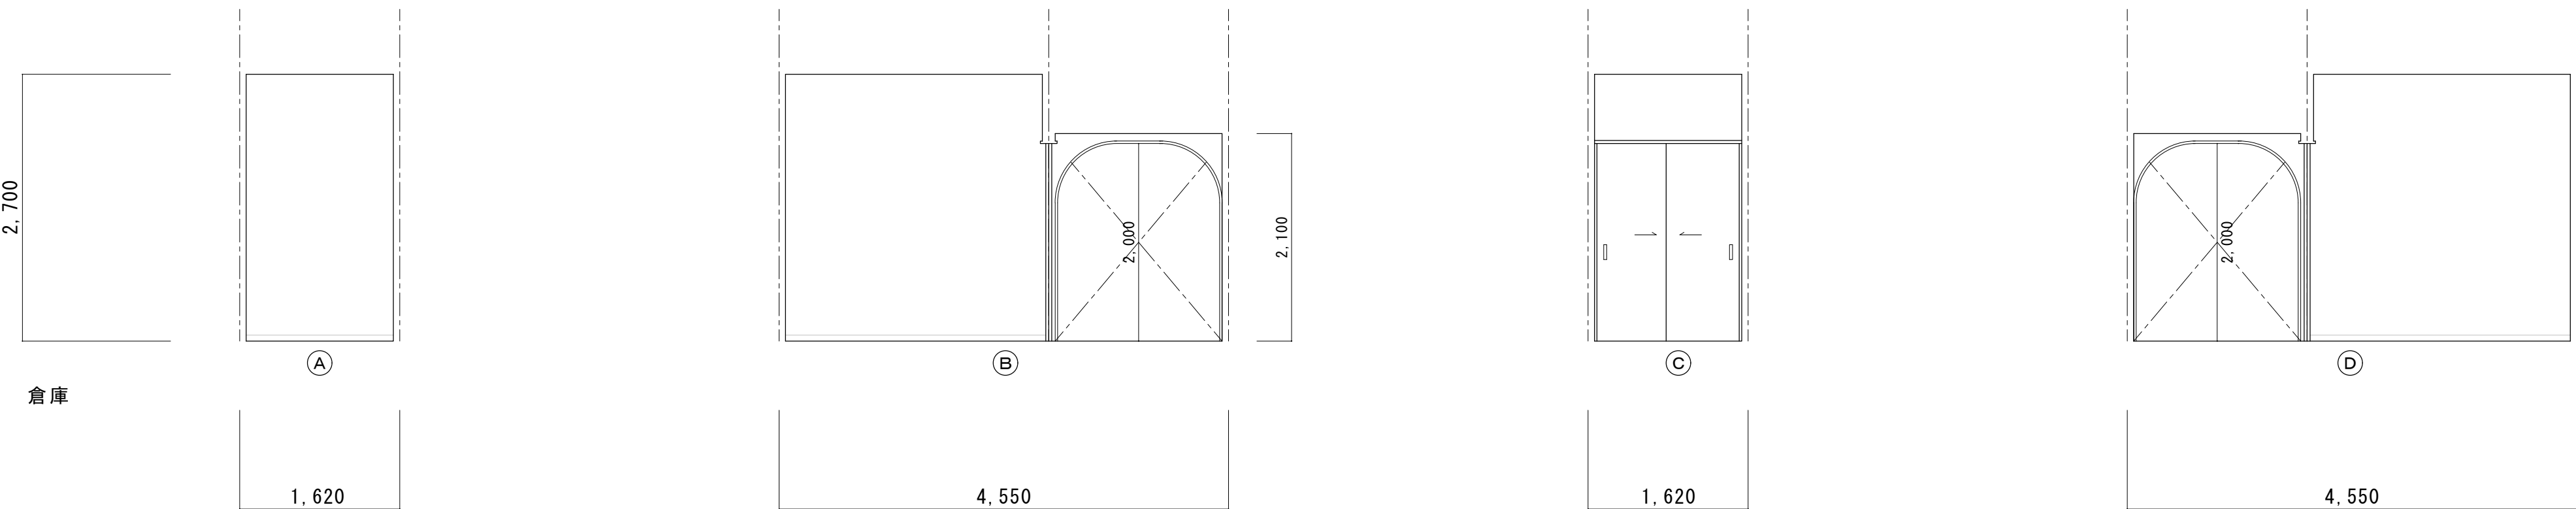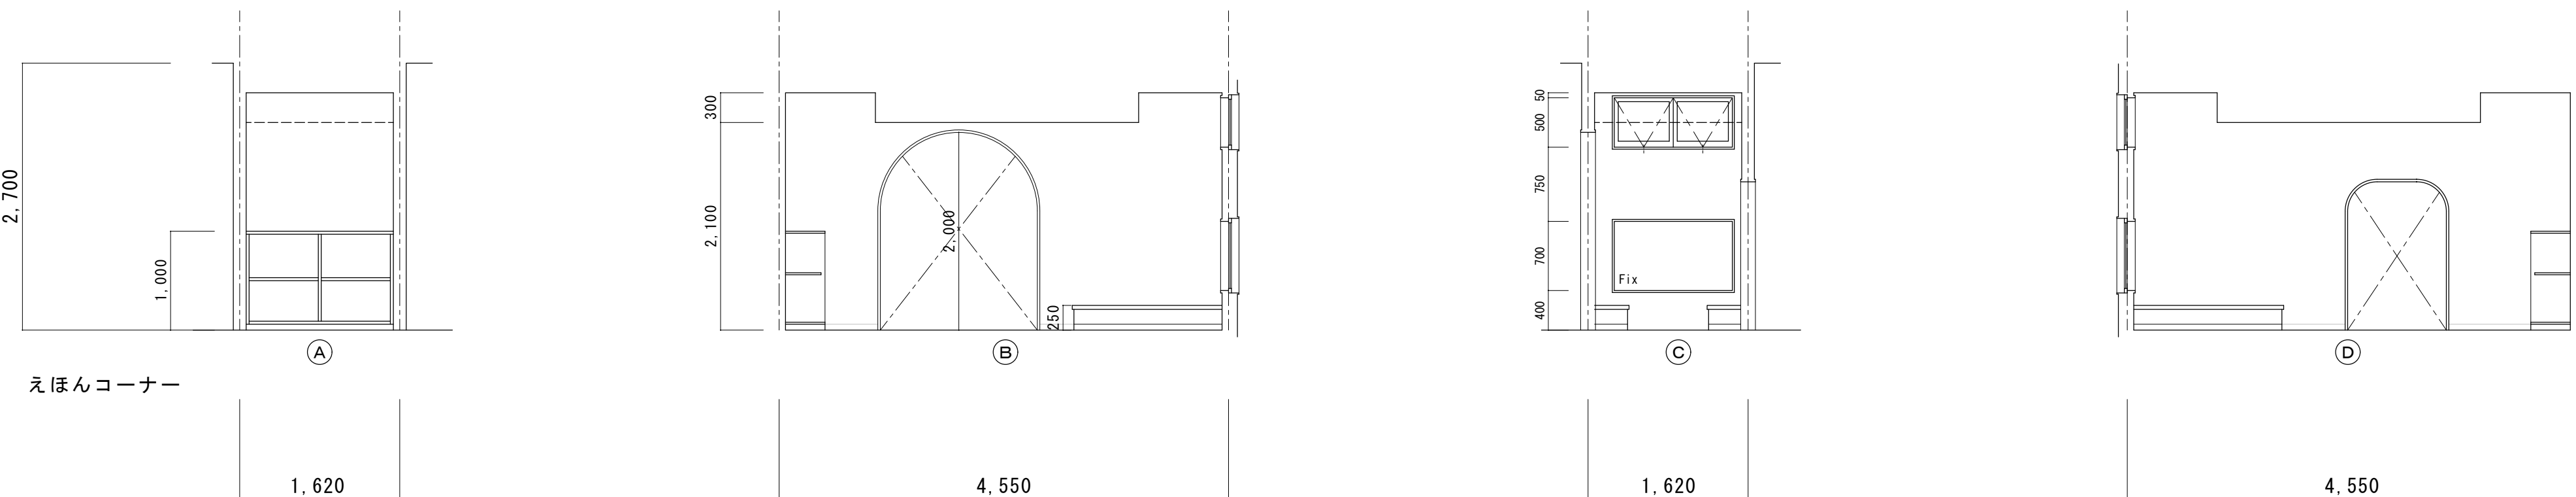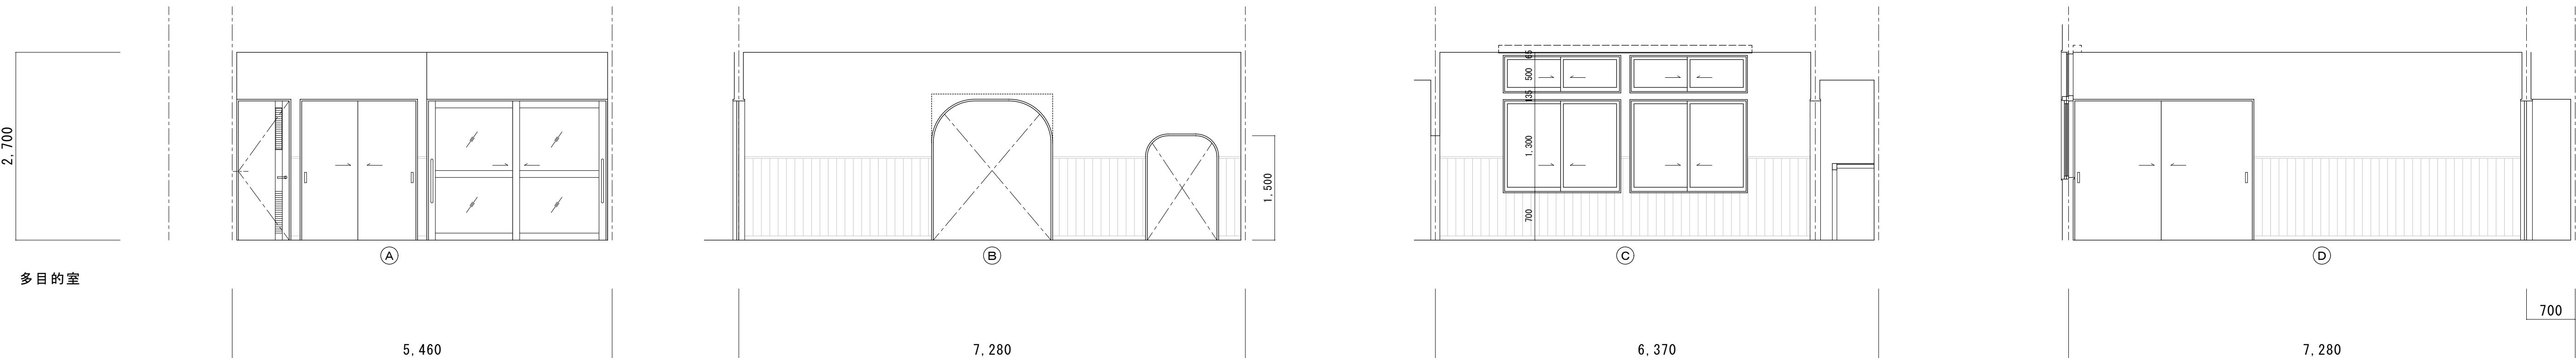

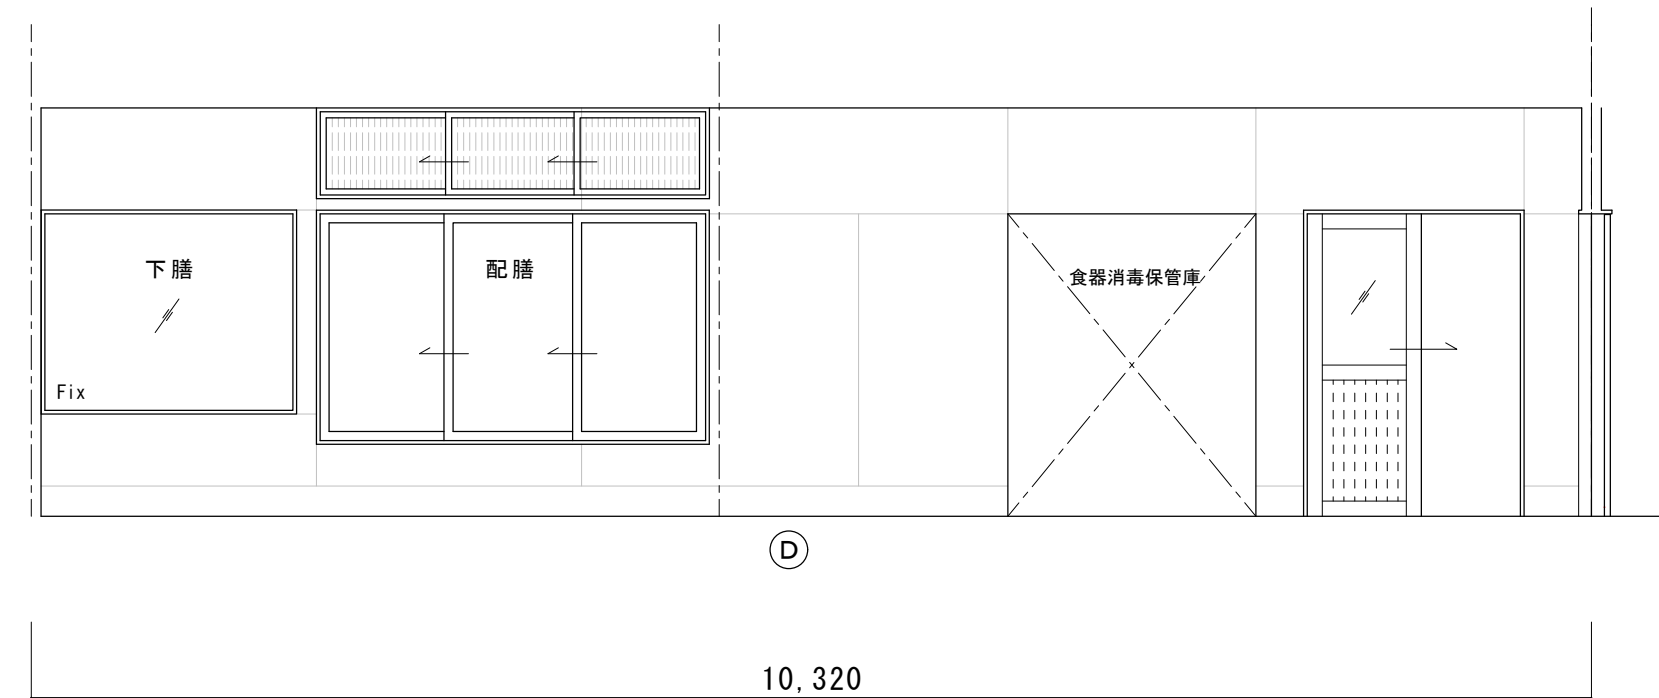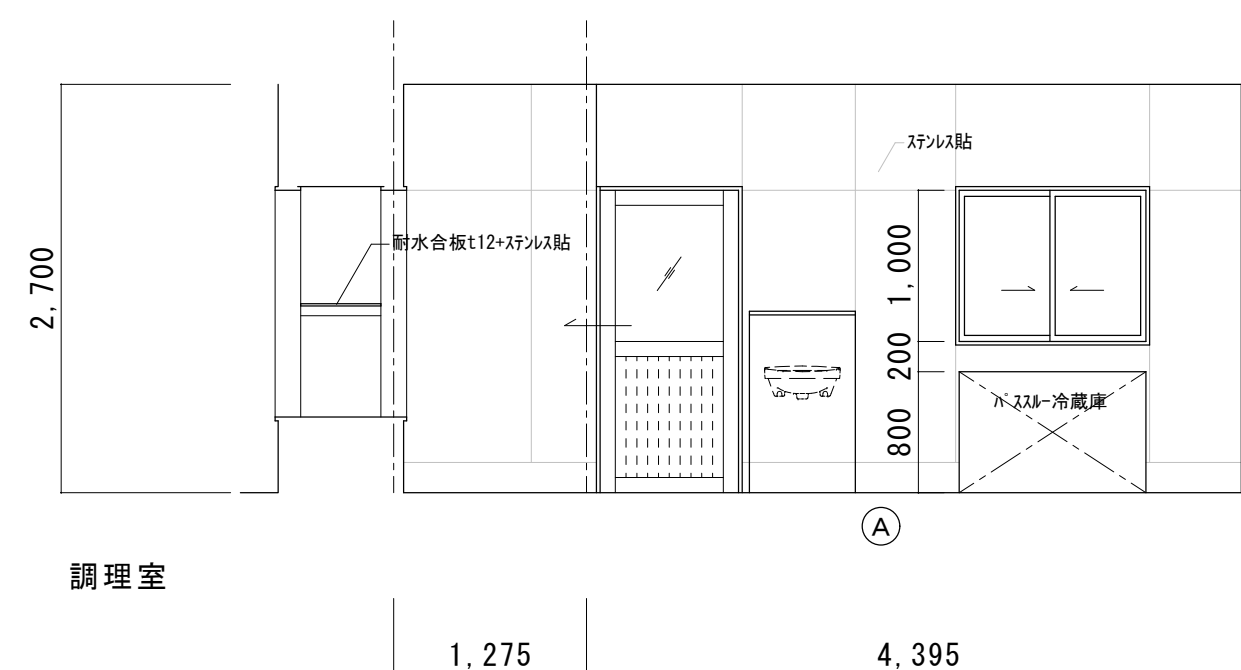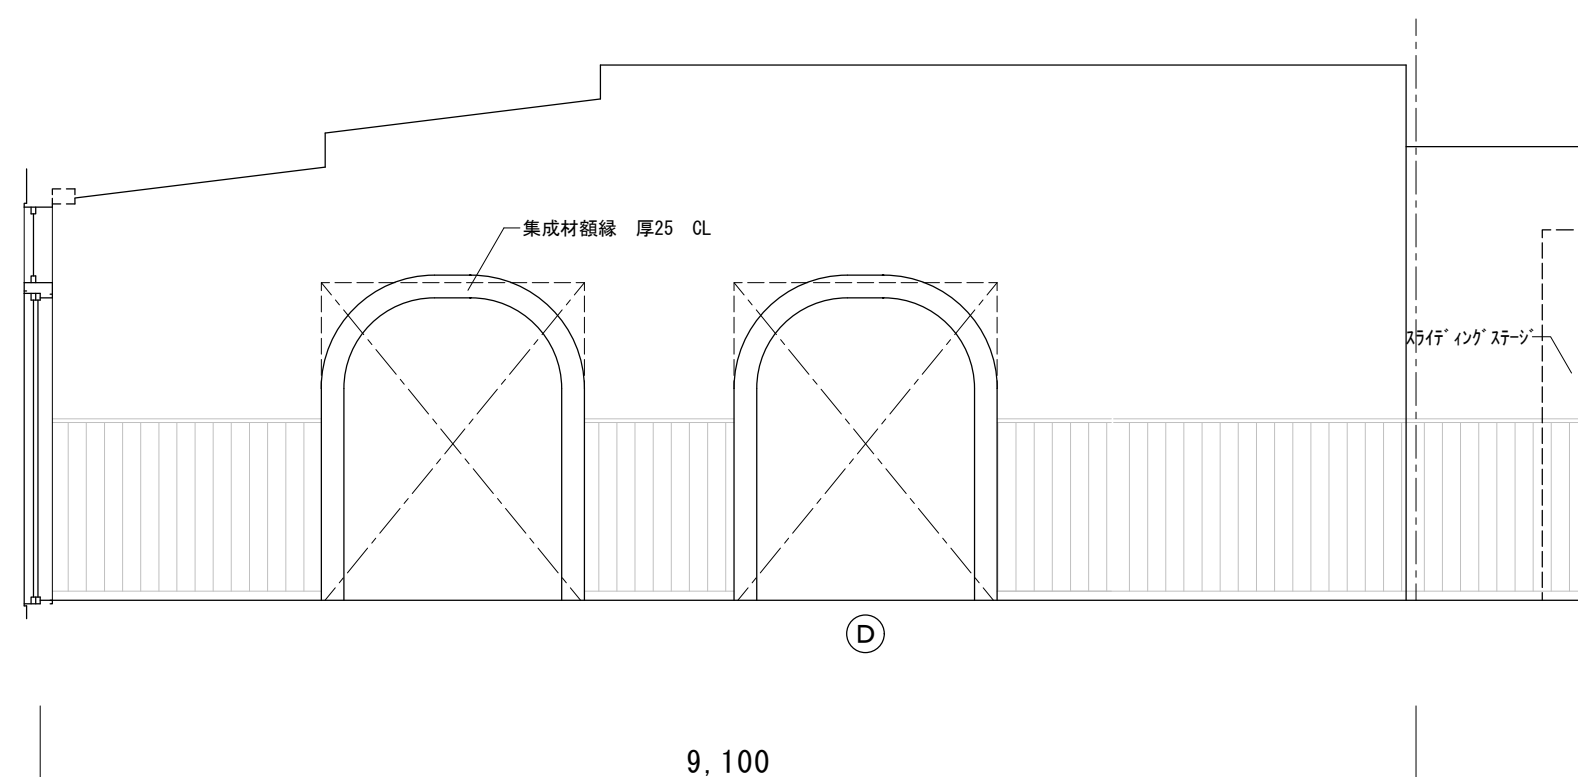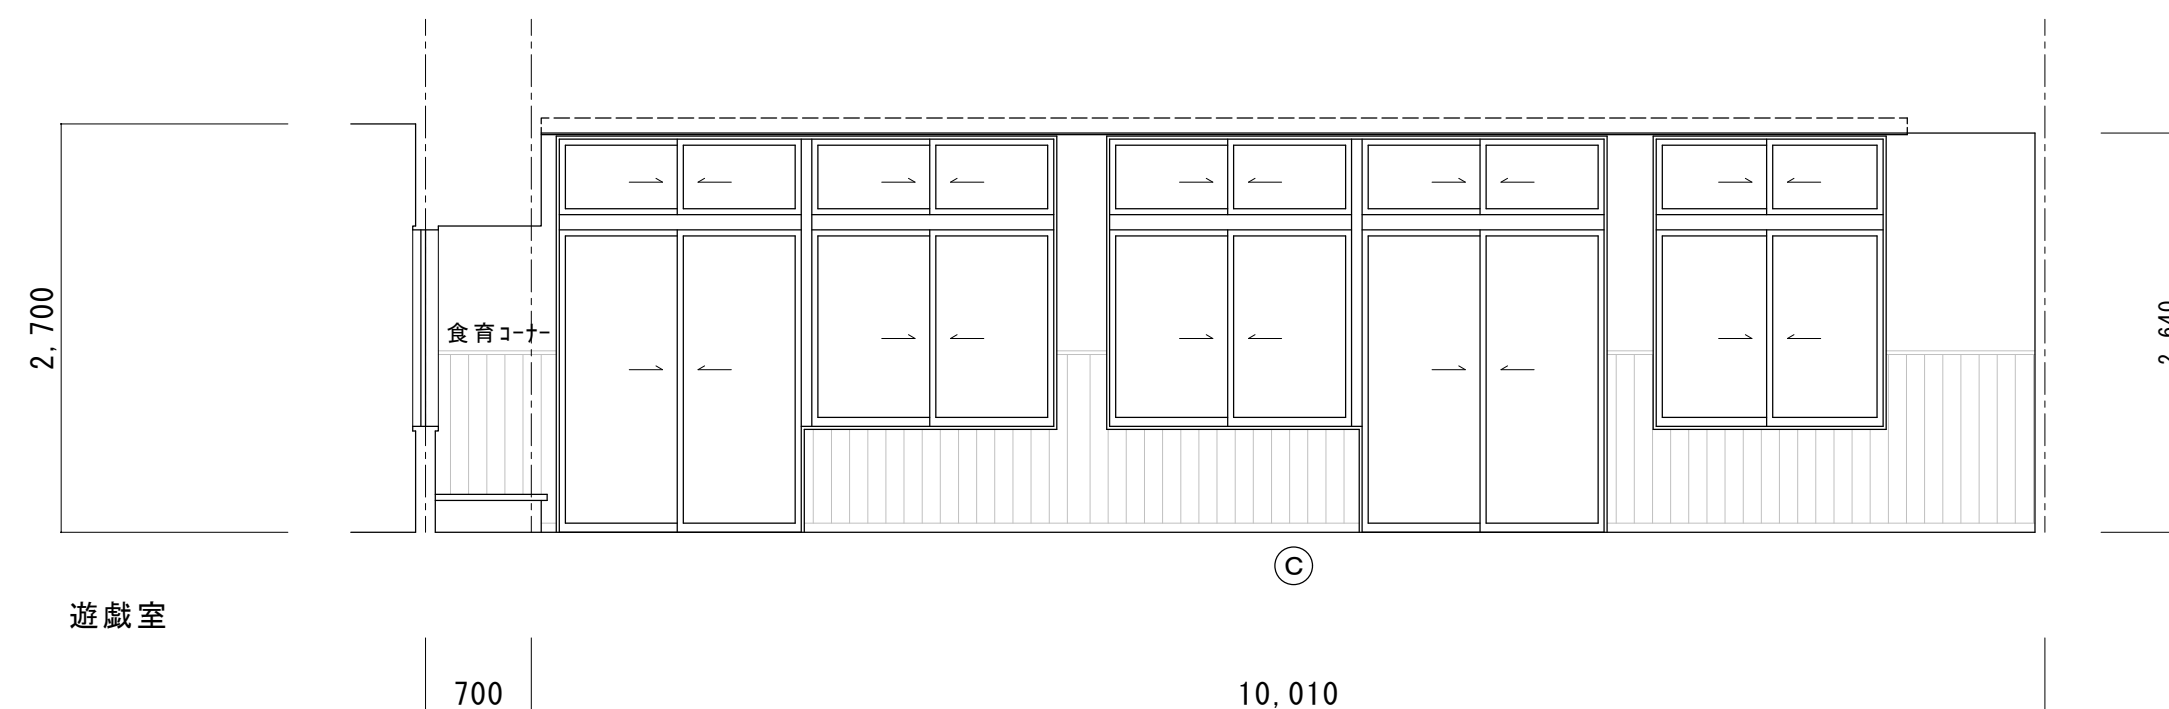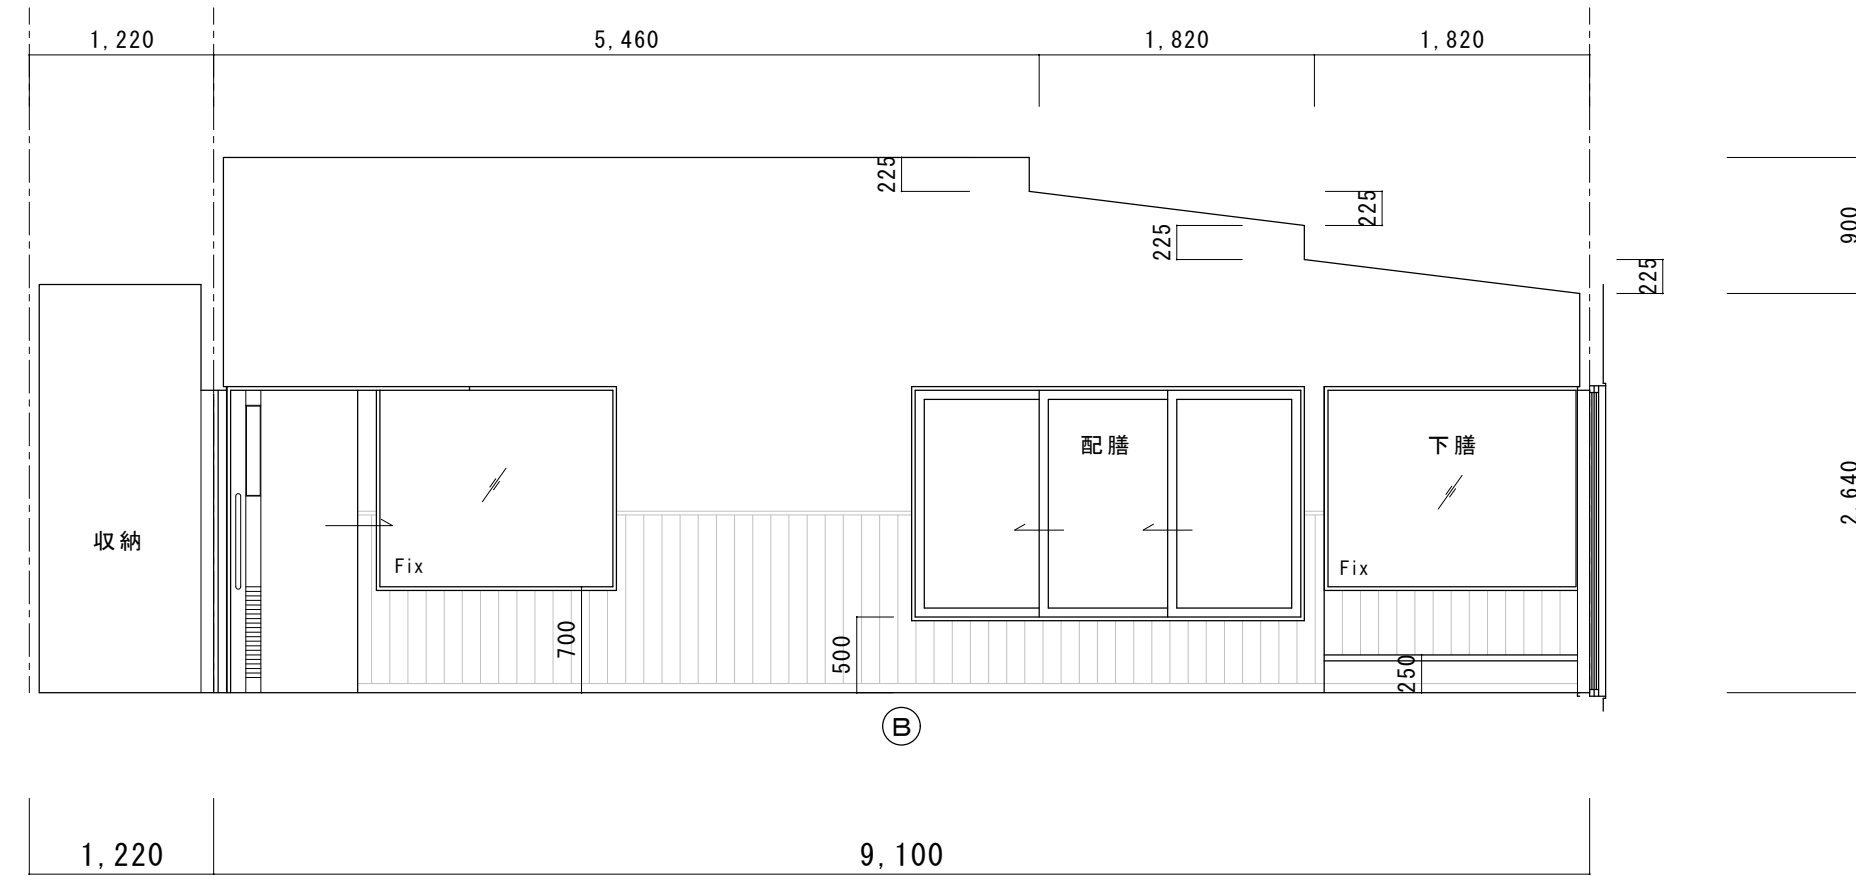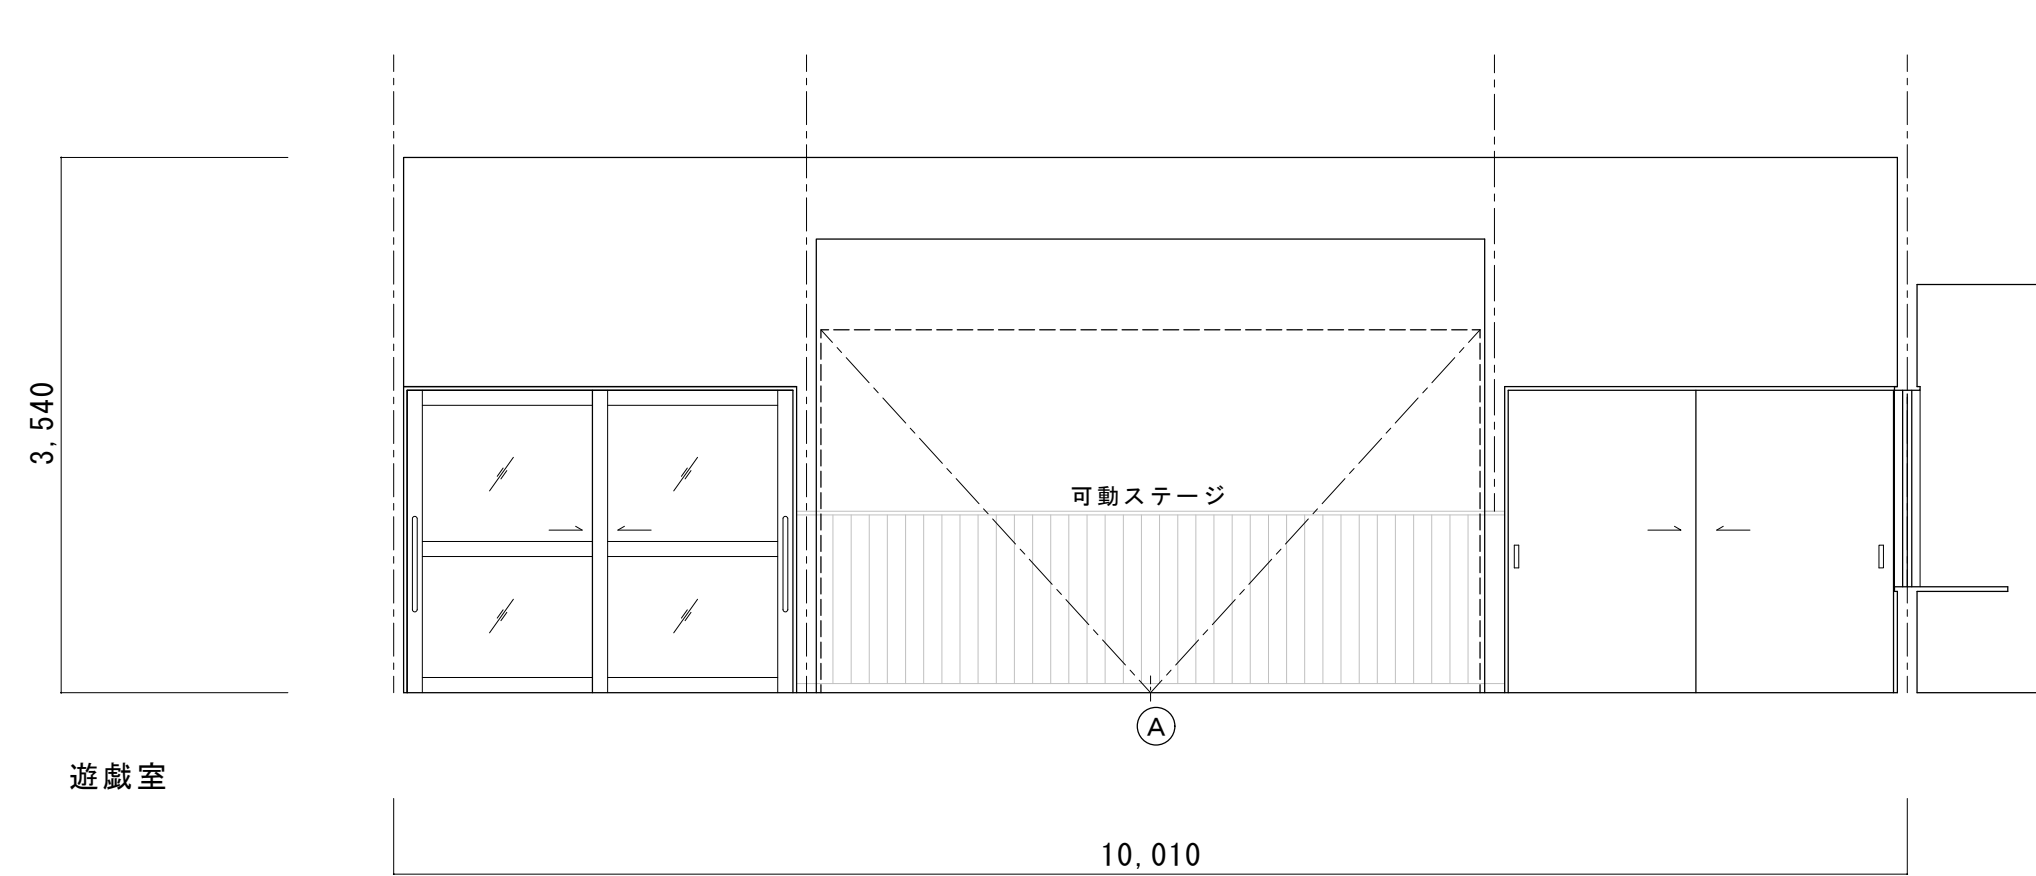[illegible]





内 部 仕 上 表																				
室 名		床	巾 木			壁	防火認定番号		天井	防火認定番号	廻り縁	C/H	雑 金 物 等							備 考
			仕 上	H									障 幕	カーテン	ローチェア	ブラインド 模型25	ビニール シート	白板	掲示板	
洗 浄 室		塩化ビニル下地 特殊防滑長尺塩ビシート（750×1000 ABC） 厚2.5貼	床材立上	200		ステンレス板 t=0.6（石膏ボード） 厚9.5裏貼） 貼	金属製開縁使用		ケイ酸カルシウム板 厚5（V目地）張 EP-G塗	軽天下地	塩ビ L型	3,000								
下 処 理 室		塩化ビニル下地 特殊防滑長尺塩ビシート（750×1000 ABC） 厚2.5貼	床材立上	200		ステンレス板 t=0.6（石膏ボード） 厚9.5裏貼） 貼	金属製開縁使用		ケイ酸カルシウム板 厚5（V目地）張 EP-G塗	軽天下地	塩ビ L型	2,700								
検 収		構造用合板 厚24＋耐水合板 厚12 下地 長尺塩ビシート 厚2.5	塩ビ	60		石膏ボード 厚12.5下地 化粧塩化ビニル板 厚6			ケイ酸カルシウム板 厚5（V目地）張 EP-G塗		塩ビ L型	2,400～2,700				○		ベントナ、本棚		
調 理 廊 下		構造用合板 厚24＋耐水合板 厚12 下地 長尺塩ビシート 厚2.5	塩ビ	60		石膏ボード 厚12.5下地 ビニルクロス貼			化粧石膏ボード 厚9.5張		塩ビ L型	2,500								



内 部 仕 上 表																					
室 名		床	巾 木			壁	防火認定番号		天井	防火認定番号	廻り縁	C H	雑 金 物 等								備 考
			仕 上	H									障 幕	カーテン	ローチェア	ブラインド 横型25	ビニール レース	白板	掲示板		
調 理 洗 濯 室		構造用合板 厚24+耐水合板 厚12 下地 長尺塩ビシート 厚2.5	塩ビ	60		石膏ボード 厚12.5下地 化粧タイル板 厚6			化粧石膏ボード 厚9.5張		塩ビ L型	2,400～2,500								物干し金物	
脱 衣 ・ W C		構造用合板 厚24+耐水合板 厚12 下地 長尺塩ビシート 厚2.5	塩ビ	60		石膏ボード 厚12.5下地 ビニール貼 一部 フォリニ化粧板（アイソラール同等）			化粧石膏ボード 厚9.5張		塩ビ L型	2,400									
調 理 廊 下		構造用合板 厚24+耐水合板 厚12 下地 長尺塩ビシート 厚2.5	塩ビ	60		石膏ボード 厚12.5下地 ビニール貼			化粧石膏ボード 厚9.5張		塩ビ L型	2,500									
親子・男女WC		構造用合板 厚24+耐水合板 厚12 下地 長尺塩ビシート 厚2.5	塩ビ	60		石膏ボード 厚12.5下地 ビニール貼 一部 フォリニ化粧板（アイソラール同等）			化粧吸音石膏ボード 厚9.5張		塩ビ L型	2,400									




内 部 仕 上 表																				
室 名		床	巾 木			壁	防火認定番号		天井	防火認定番号	廻り縁	C H	雑 金 物 等							備 考
			仕 上	H									増幕	カーテン	0-83-千	アクリル 板型25	ビニール	白板	掲示板	
廊 下		構造用合板 厚24下地 無垢70-リッパ 厚15	木製 CL塗	60		石膏ボード 厚12.5下地 クロ貼 一部：PB12.5下地 マット塗料+黒板塗料塗 腰：耐水合板 厚9下地 長野県産杉板 厚15 壁羽目板（準不燃）張 自然塗料塗（FL+1200ｸﾞﾗﾝ）（廊下3を除く）			石膏ボード 厚9.5下地 ビニールクロ貼 中廊下：化粧吸音石膏ボード 厚9.5張		塩ビ コ型	2350～2,590			○		○		○	ロ-スクリン（廊下1・3出入口）
親子・男女WC		構造用合板 厚24+耐水合板 厚12 下地 長尺塩ビシート 厚2.5	塩ビ	60		石膏ボード 厚12.5下地 ビニールクロ貼 一部 マリン化粧板（743 セラ-ル同等）			化粧吸音石膏ボード 厚9.5張		塩ビ コ型	2,400								

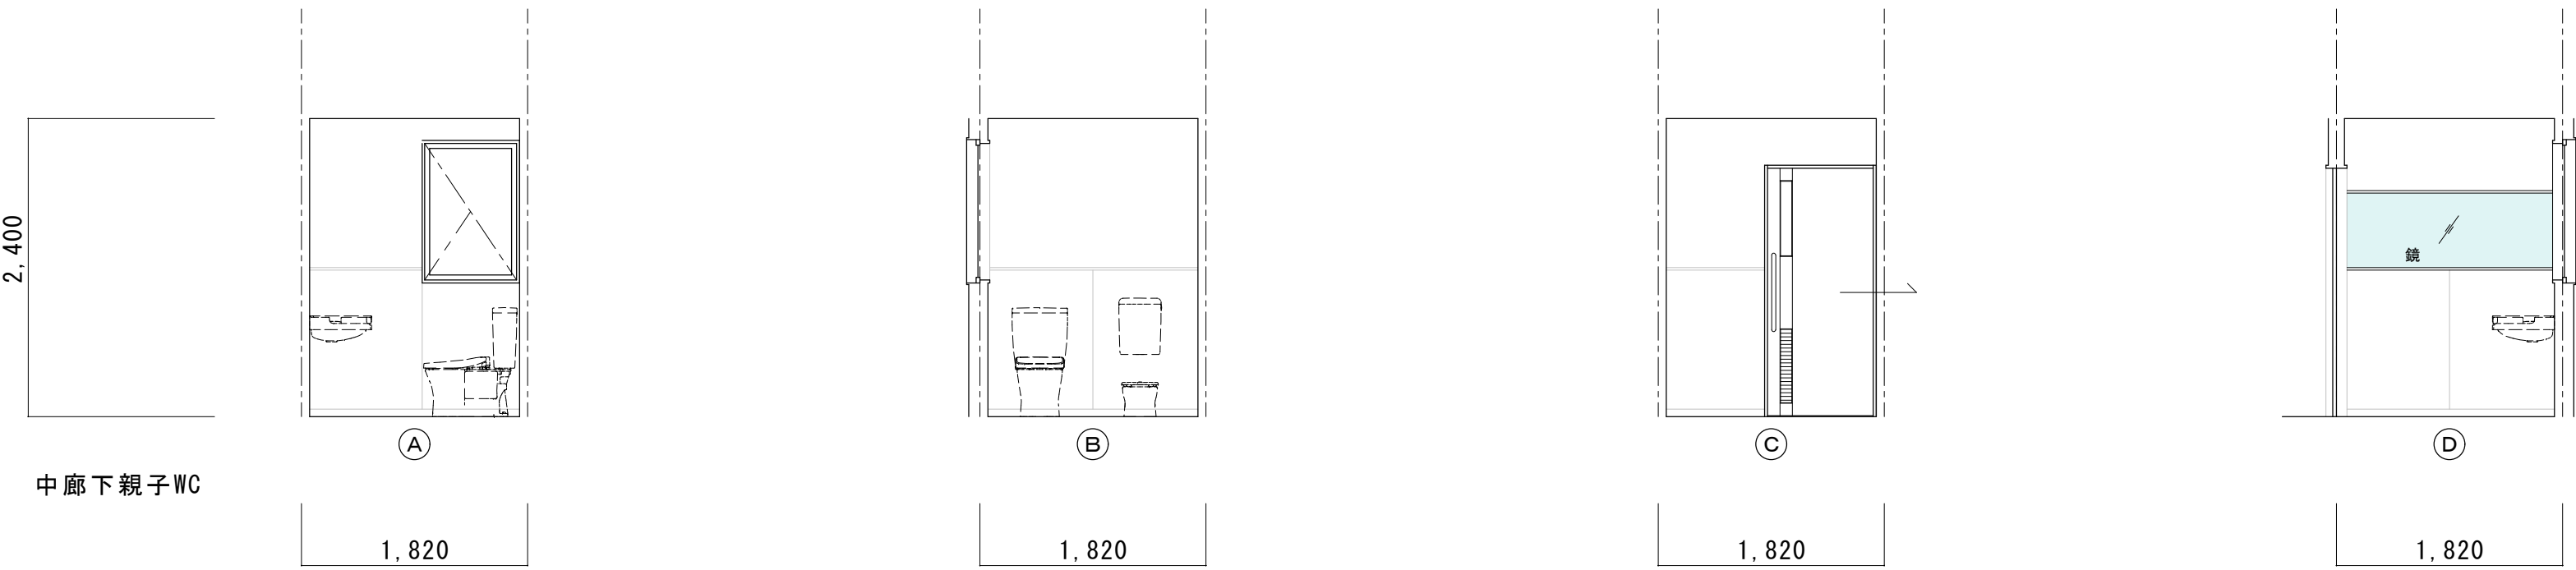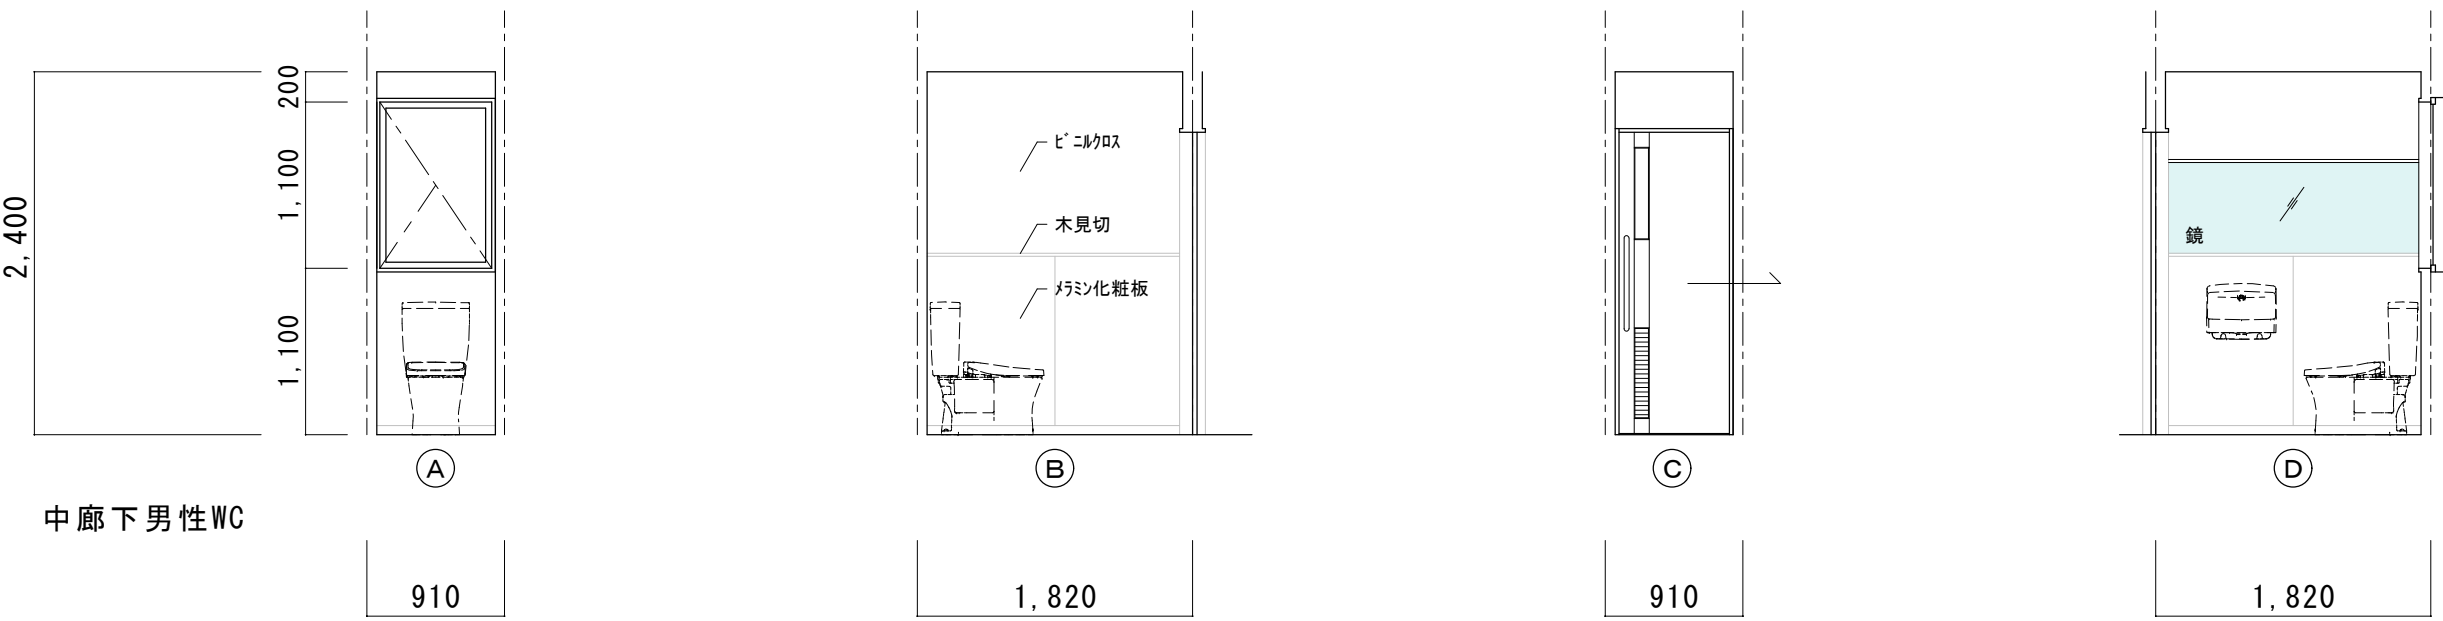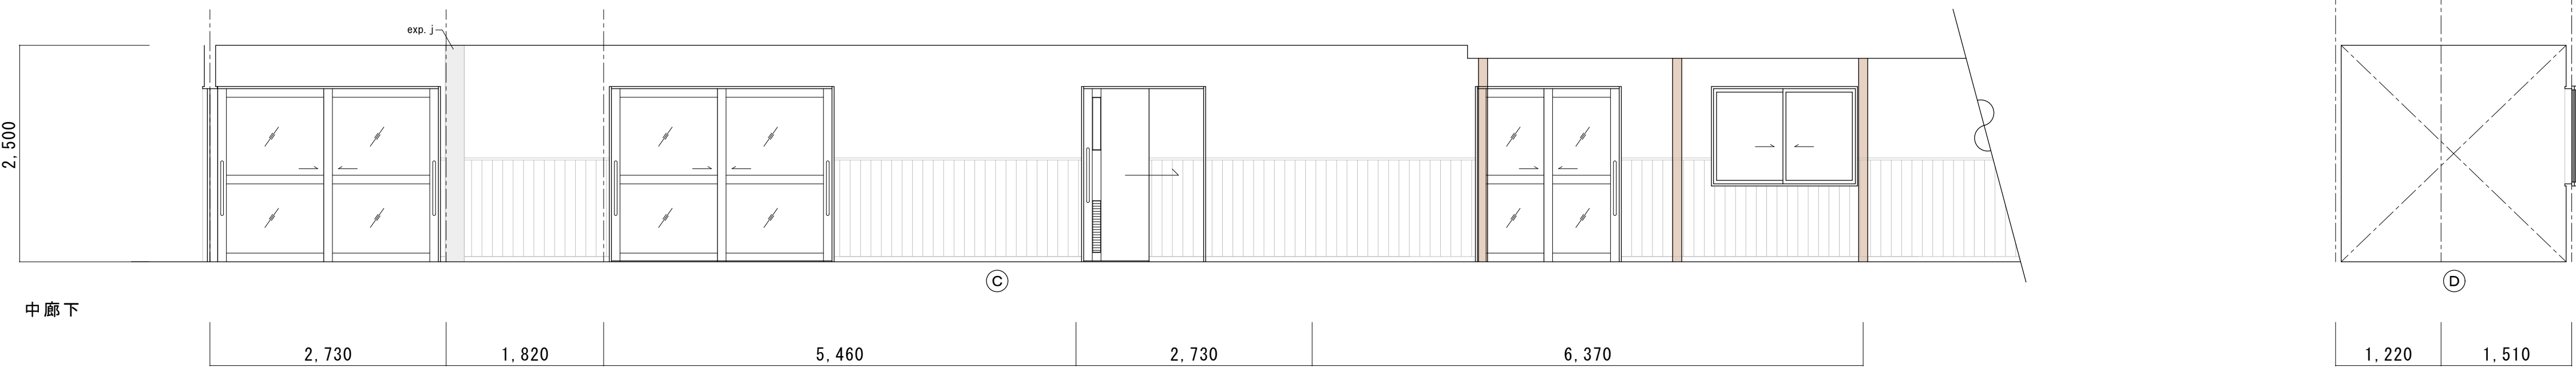
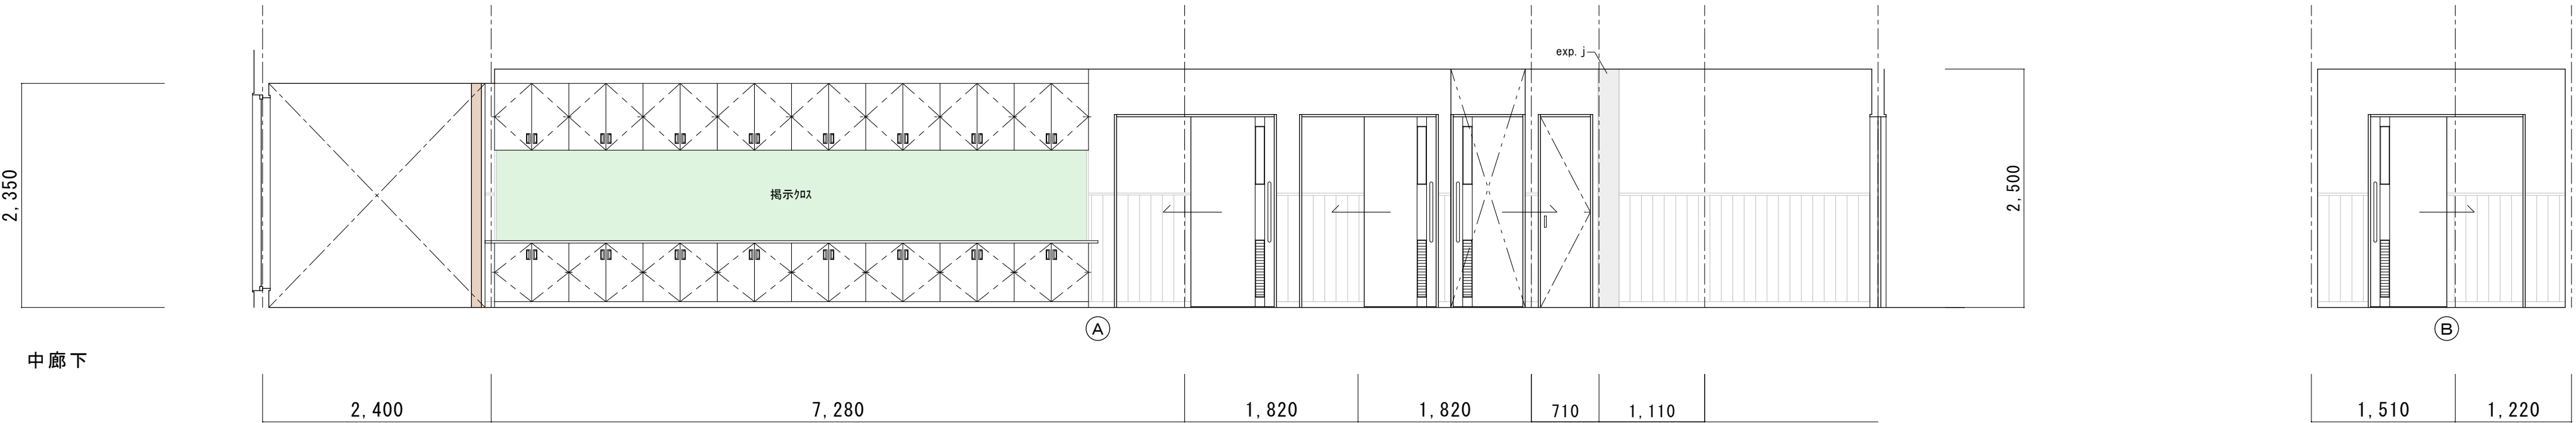


内 部 仕 上 表



室 名		床	巾木			壁	防火認定番号		天井	防火認定番号	廻り縁	C H	雑金物等							備 考
			仕上	H									障子	タテ	ローゼット	アラビヤ 模型25	ビタ レース	白板	掲示板	
廊 下		構造用合板 厚24下地 無垢フローリング 厚15	木製 OL塗	60		腰：耐水合板 厚9下地 長野県産杉板 厚15 壁羽目板（準不燃）張 自然塗料塗（FL+1200㍻） 石膏ボード 厚12.5下地 加工貼 一部：PB12.5下地 マット塗料+黒板塗料塗			石膏ボード 厚9.5下地 ビニル加工貼 中廊下：化粧吸音石膏ボード 厚9.5張		塩ビ 3型	2350～2,590			○					
1 才 保 育 室		構造用合板 厚24下地 無垢フローリング 厚15 一部 畳敷 厚12（ﾀﾞｲﾅﾝ 清流 同等）	木製 OL塗	60		石膏ボード 厚12.5下地 加工貼 腰：耐水合板 厚9下地 長野県産杉板 厚15 壁羽目板（準不燃）張 自然塗料塗（FL+1200㍻）			石膏ボード 厚9.5下地 ロックウール吸音ボード 厚15貼 ボード 石膏ボード 厚9.5下地 ビニル加工貼		塩ビ 3型	2,700								

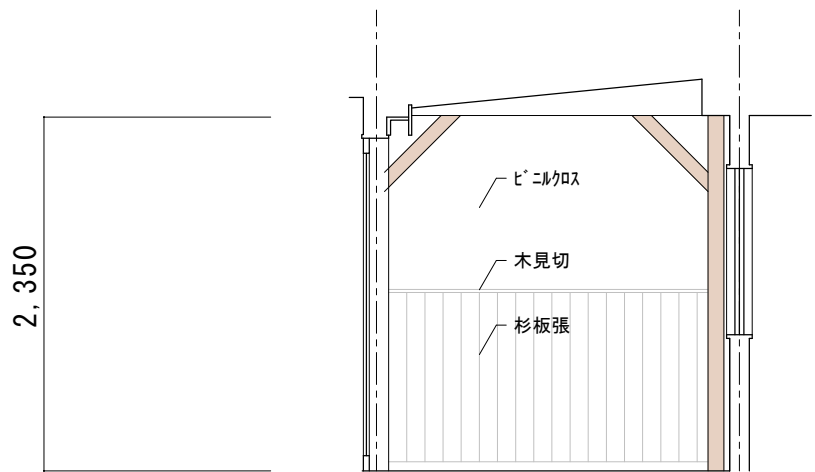



1, 2才保育室側廊下

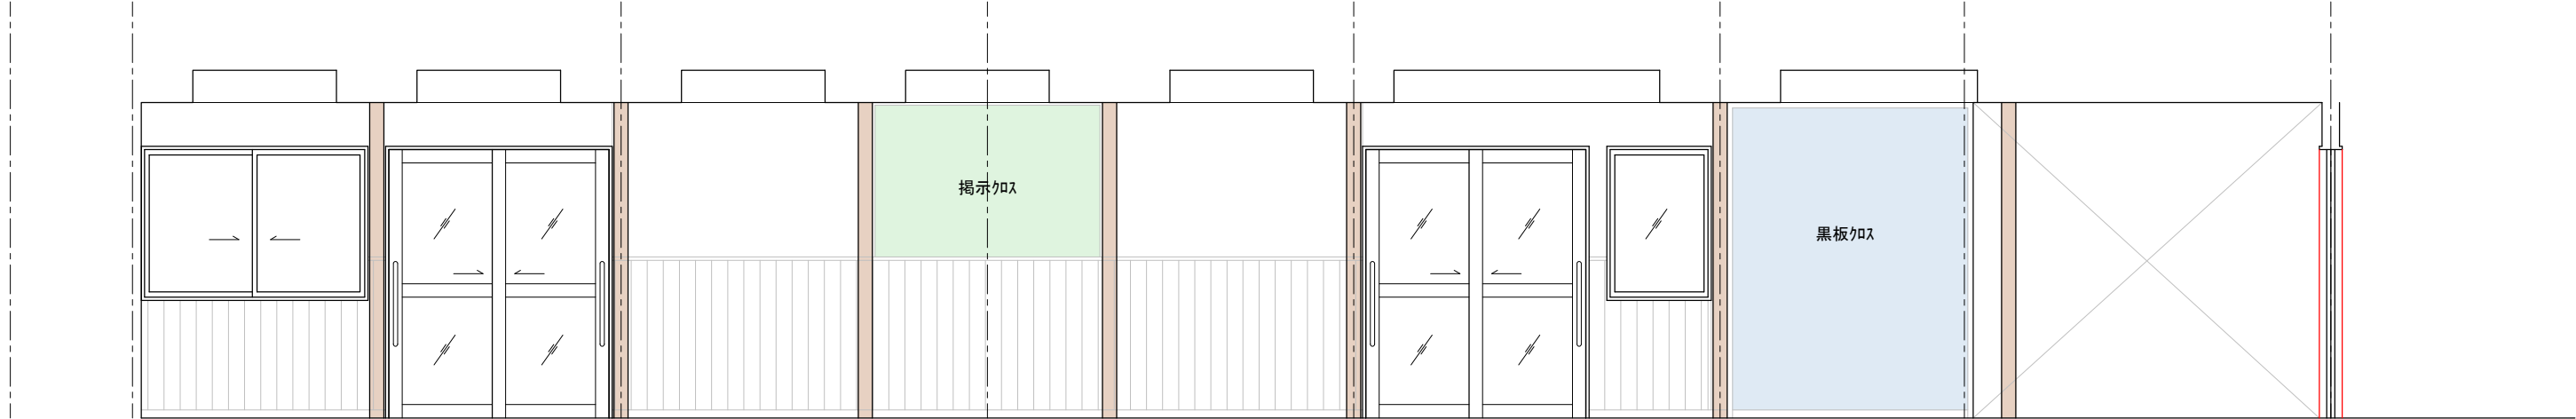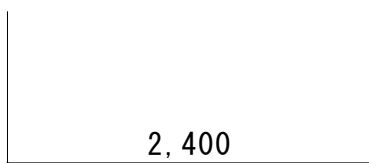



②

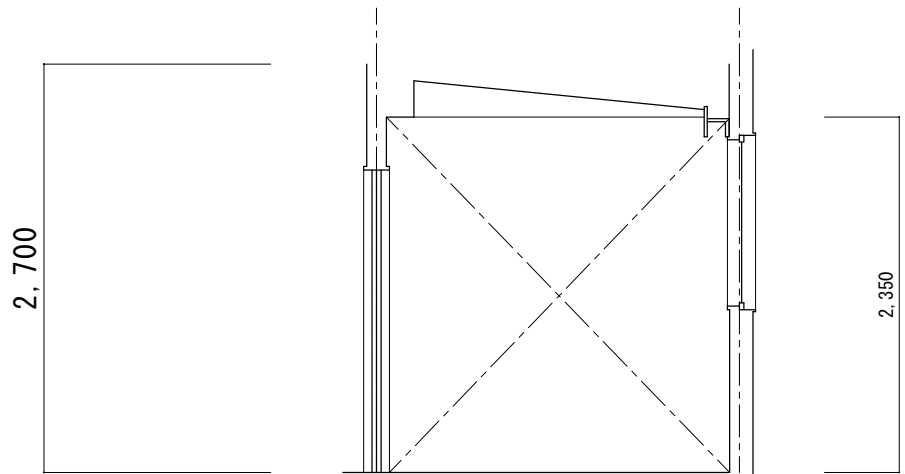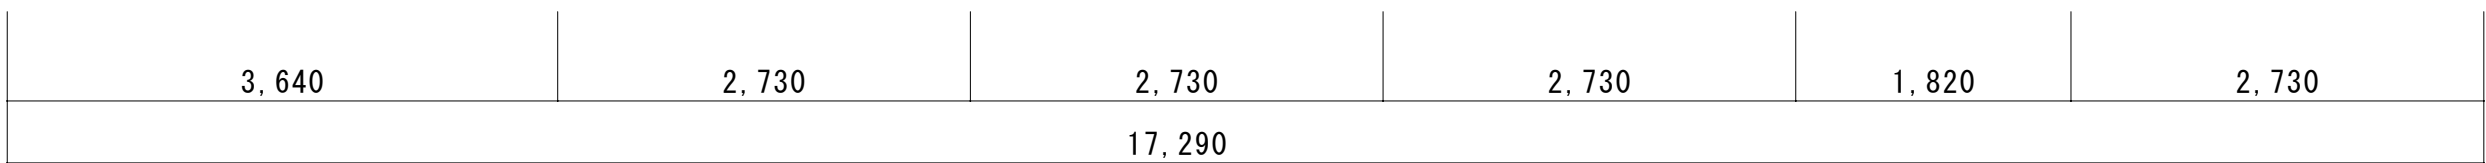

1, 2才保育室側廊下

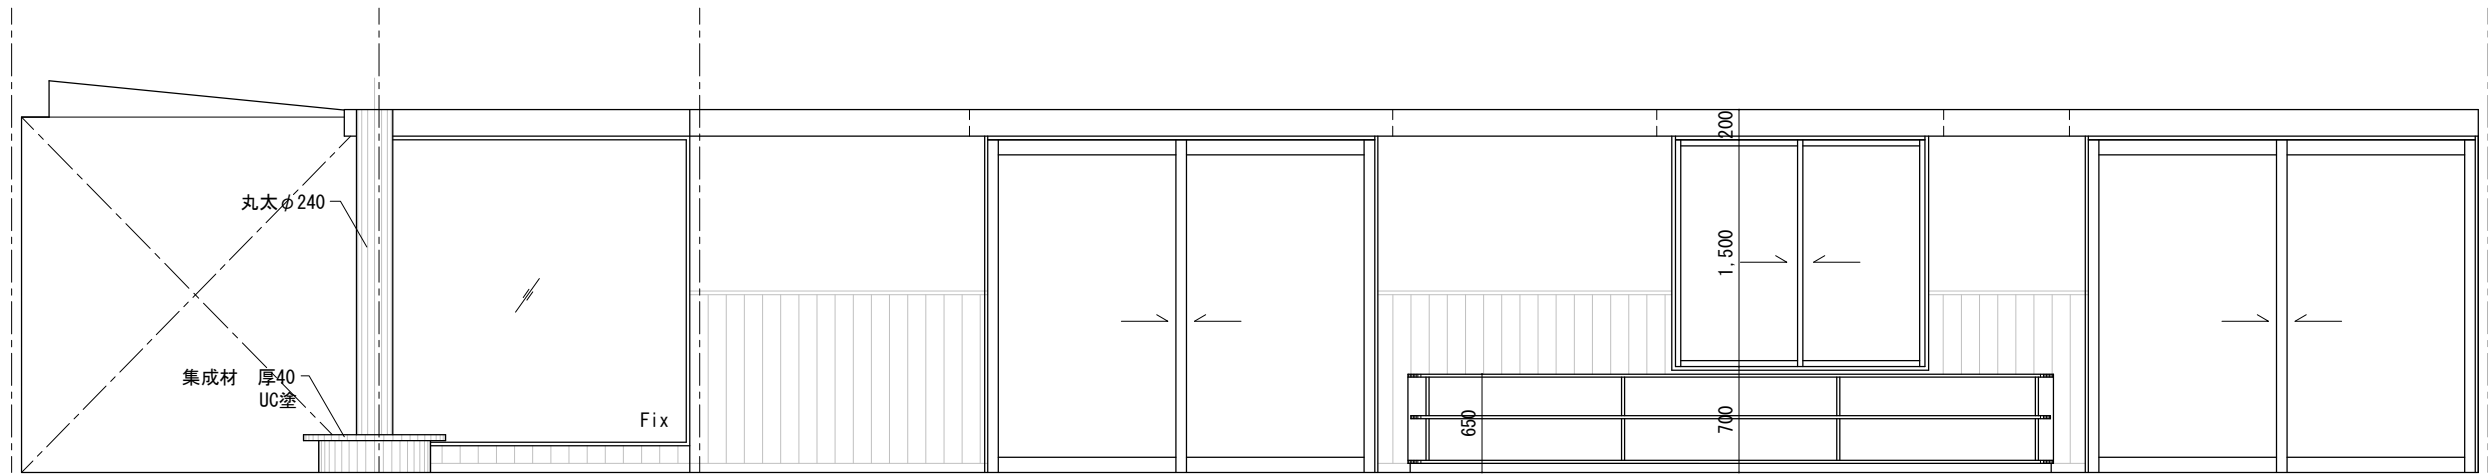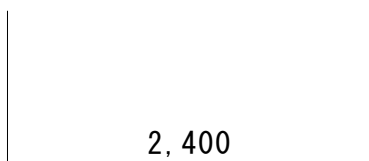


④

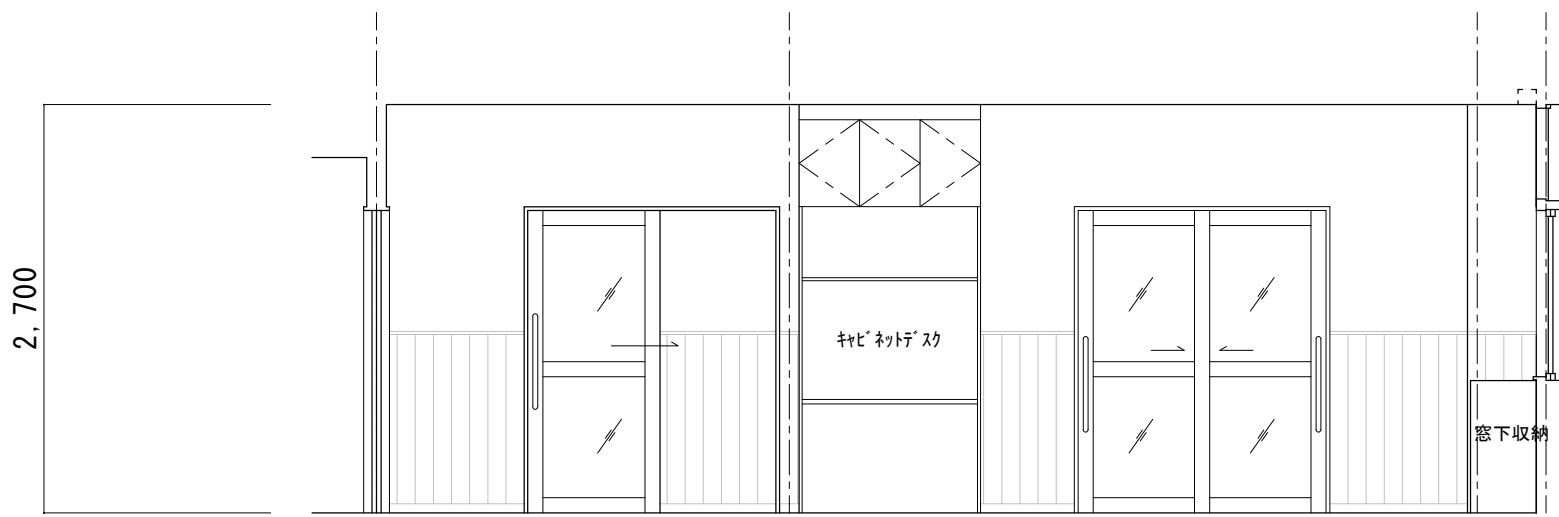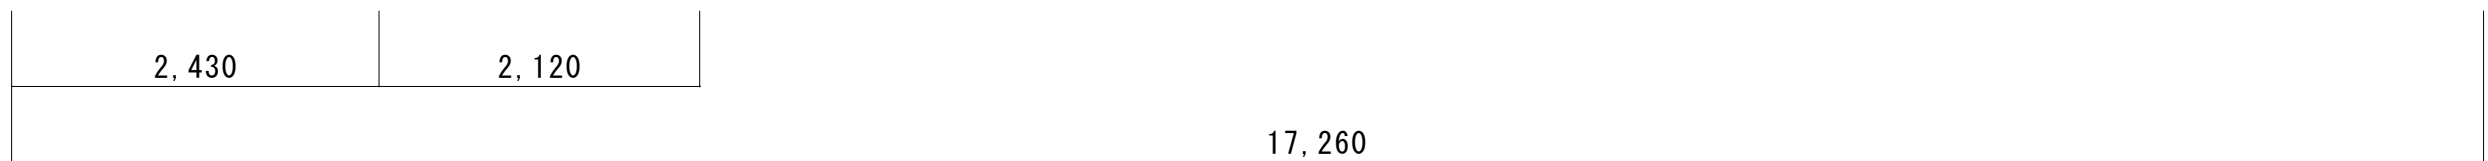


①

1才保育室

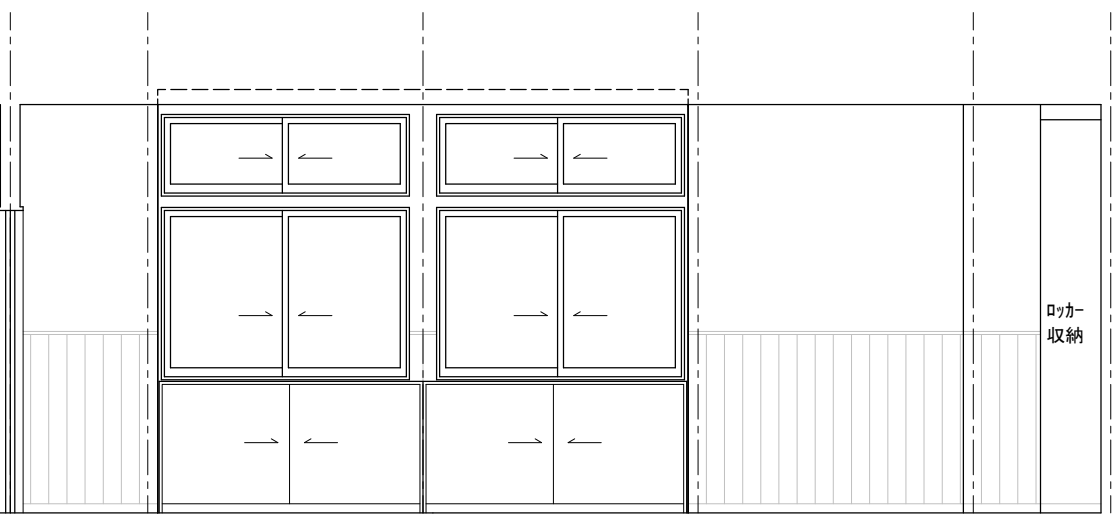

②

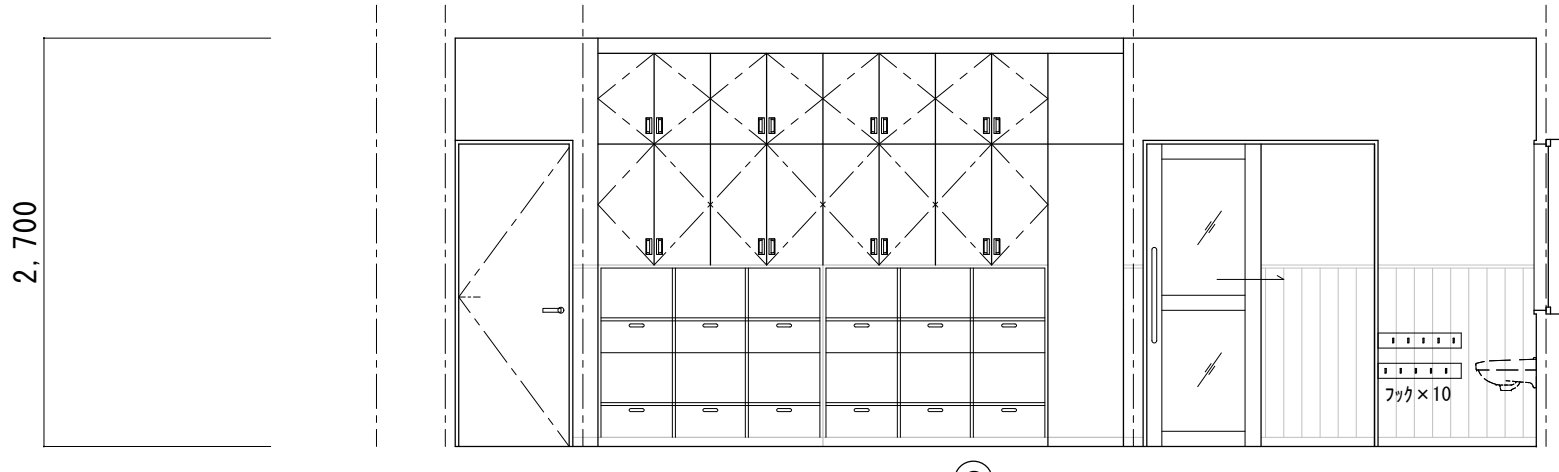


③

1才保育室



④

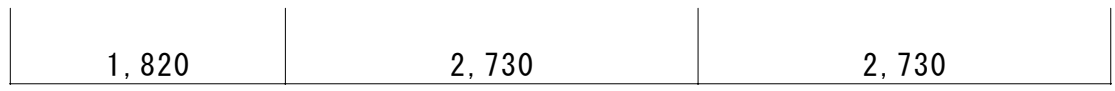

一級建築士事務所 白子建築設計事務所

Shiroko Architectural Office

飯田市小佐馬町1-33千395-0013
TEL (0265)-22-5401(代)
FAX (0265)-24-7995

一級建築士登録第 317525 号

東京分室 東京都千代田区幸町2-12千102-0092
TEL (03)-3261-2124
FAX (03)-3261-2124

白子 経明

製作年月日 2024. 03
担 当 Tsuneaki. S
検 図

記 事

縮 尺

1 : 50

A3は50%縮小

工事名

令和6年度 下市田保育園大規模改修工事

改修

展 開 図 1 3

図 名

N o .


4 1

A

5 8

内 部 仕 上 表																				
室 名		床	巾 木			壁	防火認定番号		天井	防火認定番号	廻り縁	C H	雑 金 物 等							備 考
			仕 上	H									障 幕	カーテン	ローチェア	ブラインド 横型25	ビニール レース	白板	掲示板	
1 才 保 育 室		構造用合板 厚24下地 無垢フローリング 厚15 一部 畳敷 厚12（グイケン 清流 同等）	木製 OL塗	60		石膏ボード 厚12.5下地 クロ貼 腰：耐水合板 厚9下地 長野県産杉板 厚15 縦羽目板（準不燃）張 自然塗料塗（FL+120077）			石膏ボード 厚9.5下地 ロックウール吸音板キューブ 厚15貼 ボード石膏ボード 厚9.5下地 ビニールクロ貼		塩ビ L型	2,700								
1才WC・2才WC		構造用合板 厚24+耐水合板 厚12 下地 長尺塩ビシート 厚2.5	塩ビ	60		石膏ボード 厚12.5下地 クロ貼 一部 珪藻土化粧板（アイク セラール同等）			化粧吸音石膏ボード 厚9.5張		塩ビ L型	2,500								
2 才 保 育 室		構造用合板 厚24下地 無垢フローリング 厚15 一部 畳敷 厚12（グイケン 清流 同等）	塩ビ	60		石膏ボード 厚12.5下地 ビニールクロ貼 腰：耐水合板 厚9下地 長野県産杉板 厚15 縦羽目板（準不燃）張 自然塗料塗（FL+120077）			石膏ボード 厚9.5下地 ロックウール吸音板キューブ 厚15貼 ボード石膏ボード 厚9.5下地 ビニールクロ貼		塩ビ L型	2,700								
調 乳 室		構造用合板 厚24+耐水合板 厚12 下地 長尺塩ビシート 厚2.5	塩ビ	60		石膏ボード 厚12.5 下地			化粧石膏ボード 厚9.5張		塩ビ L型	2,700								



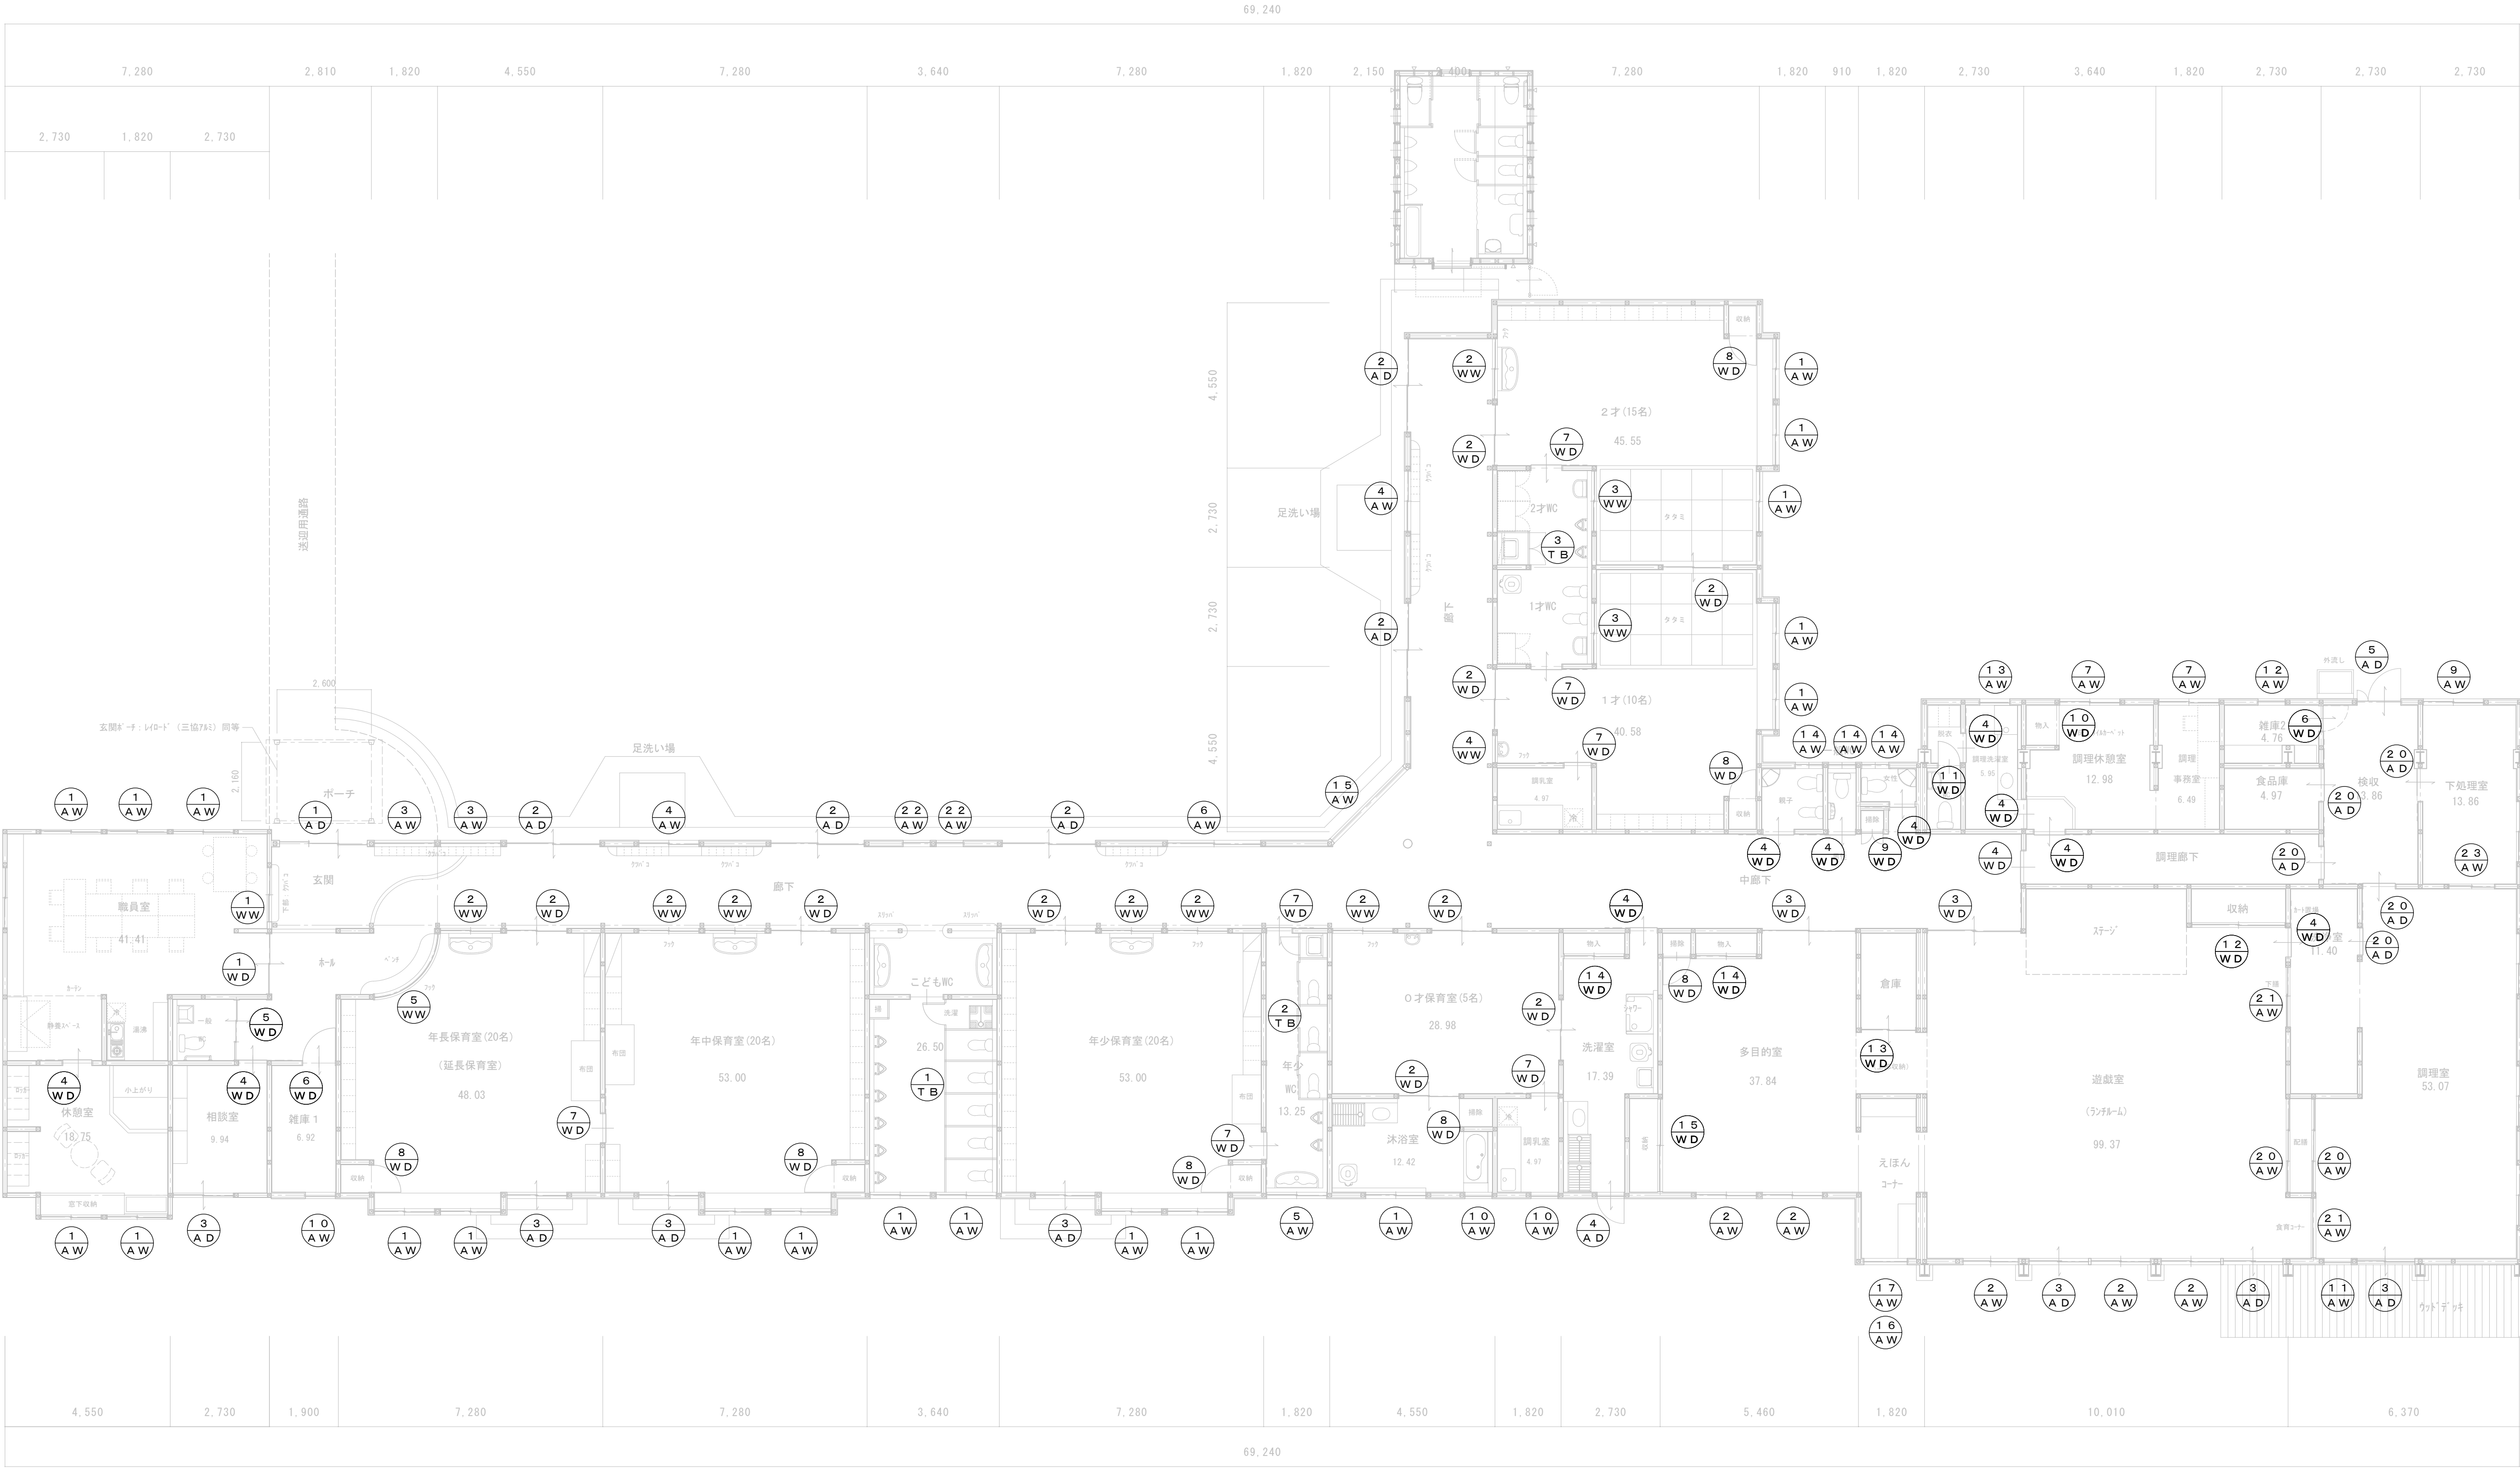

1 階 平面図 1:100
床面積: 851.1㎡ (258坪)


- 防火上主要な間仕切 (準耐火構造)
石膏ボード 厚12.5+9.5両面張
(板張下地は、石膏ボード 厚12.5+難燃合板 厚9張)
- ※ 小屋裏隔壁: 内装難燃以上につき、適用除外
- 排煙ホース FL+1300
- 法定非常用照明設置室
避難経路及び採光無窓居室
※ 特記無き居室は、告示1411号により緩和
- 消火器 (ABC粉末 10型) 6本
851.1/100=8.51単位 (3本) 以上

- パナソニック型消火設備Ⅰ型
- 床下点検口 600角 ステンレス

一級建築士事務所 白子建築設計事務所 Shiroko Architectural Office	版田市小坂馬町1-33〒395-0013 TEL (0265)-22-5401(代) FAX (0265)-24-7995	東京分室 東京都千代田区千代田2-12〒102-0092 TEL (03)-3261-2124 FAX (03)-3261-2124	製作年月日 2024.03	担 当 Tsuneaki.S	記 事	縮 尺 1:100 A3は50%縮小	工事名 改修	図 名 1 階 平 面 図	No. 43 A 58

符号	使用場所	数量	① A/D	玄関	1	② A/D	廊下	5	③ A/D	相談室・保育室・遊戯室・調理室	7	④ A/D	洗濯室	1	⑤ A/D	検収	1	⑥ A/D	検収・調理室	5									
姿 図																													
	型 式	片引き自閉2連吊戸																											
	材 種 見 込	7&M 枠 100																											
	仕 上	電解着色 クリアー																											
	硝 子	強化5+A6+強化5																											
金 物	本締錠、自閉装置一式、ステンレスアイドレール																												
	木額用7&M 枠																												
備 考	フロント																												
符号	使用場所	数量	① A/W	職員室・休憩室・保育室 こどもWC・沐浴室	20	② A/W	多目的室・遊戯室	5	③ A/W	廊下	2	④ A/W	廊下	2	⑤ A/W	年少WC	1	⑥ A/W	廊下	1	⑦ A/W	調理事務室・休憩室	2	⑧ A/W	調理室・下処理室	4			
姿 図																													
	型 式	引違い（ノブレス）、ランマ片引き																											
	材 種 見 込	7&M樹脂複合 枠80																											
	仕 上	電解着色 クリアー																											
	硝 子	強化4+A6+強化4、ランマ：強化4+A6+強化4																											
金 物	クレセント錠、おへレター装置																												
	ステンレス可動網戸、他標準金物一式																												
備 考	住宅用半外付																												
符号	使用場所	数量	⑨ A/W	下処理室	1	⑩ A/W	雄庫・沐浴室・調乳室	3	⑪ A/W	調理室	1	⑫ A/W	雄庫	1	⑬ A/W	調理洗濯室	1	⑭ A/W	親子、男女WC	3	⑮ A/W	廊下	1	⑯ A/W	えほんコーナー	1			
姿 図																													
	型 式	引違い																											
	材 種 見 込	7&M樹脂複合 枠80																											
	仕 上	電解着色 クリアー																											
	硝 子	FL3+A6+FL3																											
金 物	クレセント錠																												
	ステンレス可動網戸、他標準金物一式																												
備 考	住宅用半外付																												
符号	使用場所	数量	⑰ A/W	えほんコーナー	1	⑱ A/W	遊戯室・調理室	2	⑲ A/W	遊戯室・洗浄室	2	⑳ A/W	廊下	2	㉑ A/W	調理室・下処理室	1	㉒			㉓			㉔					
姿 図																													
	型 式	外倒し窓																											
	材 種 見 込	7&M樹脂複合 枠80																											
	仕 上	電解着色 クリアー																											
	硝 子	FL3+A6+強化4																											
金 物	おへレター装置																												
	ステンレス可動網戸、他標準金物一式																												
備 考	住宅用半外付																												
一級建築士事務所 白子建築設計事務所				Shiroko Architectural Office				飯田市小佐馬町1-33〒3935-0013 TEL(0265)-22-5401(代) FAX(0265)-24-7995				東京分室 東京都千代田区幸町2-12〒102-0092 TEL(03)-3261-2124 FAX(03)-3261-2124				製作年月日 2024.03 担 当 Tsunekai.S 検 図				記 事				縮 尺 1:50 図 名 令和6年度 下市田保育園大規模改修工事 金 属 製 建 具 表 No. 44 58					

符号	使用場所	数量	1WD 0・1才保育室⇄ほふく室	1	2WD 保育室	8	3WD 多目的室・遊戯室	2	4WD 廊下・相談室ほか	11	5WD 一般WC	1	6WD 雑庫1・2	2	7WD 保育室・こどもWC	6	8WD 収納	7
姿	図																	
型	式		引違い 框戸		引違い 框戸		引違い 框戸		片引き		2連片引き		片開き		片引き		片開き	
材	種	見	ｽﾌﾟﾙｽ程度 33		ｽﾌﾟﾙｽ程度 33		ｽﾌﾟﾙｽ程度 33		合板ﾌﾗｯｼｭ 30		合板ﾌﾗｯｼｭ 30		合板ﾌﾗｯｼｭ 30		合板ﾌﾗｯｼｭ 33		合板ﾌﾗｯｼｭ 30	
仕	上		木材保護着色塗料塗		木材保護着色塗料塗		木材保護着色塗料塗		ﾗﾐﾆｴ化粧板		ﾗﾐﾆｴ化粧板		ﾗﾐﾆｴ化粧板		木材保護着色塗料塗		ﾗﾐﾆｴ化粧板	
硝	子		強化4 腰・検板張		強化4		強化4		中空ｶﾞﾗｽｶﾞｰﾄﾞ板 厚6		中空ｶﾞﾗｽｶﾞｰﾄﾞ板 厚6		中空ｶﾞﾗｽｶﾞｰﾄﾞ板 厚6		強化4			
金	物		引手 (L=600)、上吊金物 (ｼﾌﾞ閉止)、引違戸錠		引手 (L=600)、上吊金物 (ｼﾌﾞ閉止)、引違戸錠		引手 (L=600)、上吊金物 (ｼﾌﾞ閉止)、引違戸錠		鍊錠、引手、固定ｶﾞﾗ (木製) 上吊金物 (ｽｶﾞﾗ F024-H 埋込ﾀｲﾌﾟ) 同等品		鍊錠、引手、固定ｶﾞﾗ (木製) 上吊金物 (ｽｶﾞﾗ F024-H 埋込ﾀｲﾌﾟ) 同等品		ﾚﾊﾞｰﾊﾝﾄﾞﾙ錠、丁番、D C、戸当り 木製ｶﾞﾗ		引手 (L=600)、上吊金物 (ｼﾌﾞ閉止)、鍊錠		ﾚﾊﾞｰﾊﾝﾄﾞﾙ錠、丁番、D C、戸当り 木製ｶﾞﾗ	
備	考				ｶｯﾁﾝｸﾞｼｰﾄｷｯｬｸﾀｰﾀｲﾌﾟ貼付		ｶｯﾁﾝｸﾞｼｰﾄｷｯｬｸﾀｰﾀｲﾌﾟ貼付				ｶｯﾁﾝｸﾞｼｰﾄ文字ﾀｲﾌﾟ貼付				ｶｯﾁﾝｸﾞｼｰﾄ文字ﾀｲﾌﾟ貼付			
符号	使用場所	数量	9WD 中廊下	1	10WD 調理休憩室	1	11WD 調理WC	1	12WD 遊戯室	1	13WD 倉庫	1	14WD 多目的室	1	15WD 沐浴室・調乳室	4		
姿	図																	
型	式		片開き		両開き		片開き		引違い		引違い		引違い		引違い			
材	種	見	合板ﾌﾗｯｼｭ 30		合板ﾌﾗｯｼｭ 30		合板ﾌﾗｯｼｭ 30		合板ﾌﾗｯｼｭ 30		合板ﾌﾗｯｼｭ 30		合板ﾌﾗｯｼｭ 30		合板ﾌﾗｯｼｭ 30			
仕	上		ﾗﾐﾆｴ化粧板		ﾗﾐﾆｴ化粧板		ﾗﾐﾆｴ化粧板		ﾗﾐﾆｴ化粧板		ﾗﾐﾆｴ化粧板		ﾗﾐﾆｴ化粧板		ﾗﾐﾆｴ化粧板			
硝	子						中空ｶﾞﾗｽｶﾞｰﾄﾞ板 厚6											
金	物		引手、鍊錠		引手、木製ｶﾞﾗ		ﾚﾊﾞｰﾊﾝﾄﾞﾙ錠、丁番、戸当り 木製ｶﾞﾗ		引手		引手		引手		引手			
備	考																	
符号	使用場所	数量	1WW 事務室	1	2WW 保育室	7	3WW 1才保育室・2才保育室	2	4WW 1才保育室	1	5WW 年長保育室	1						
姿	図																	
型	式		引違い		引違い		引違い		はめごろし		はめごろし							
材	種	見	ｽﾌﾟﾙｽ程度 33		ｽﾌﾟﾙｽ程度 33		ｽﾌﾟﾙｽ程度 33		ｽﾌﾟﾙｽ程度 33		方立、押縁 (ともに木工事)							
仕	上		C L 塗		C L 塗		C L 塗		C L 塗		C L 塗							
硝	子		強化4		強化4		強化4		強化4		強化4							
金	物		手掛け、戸車、引違い戸錠 M型ﾌﾗｯﾄﾚｰﾙ		手掛け、戸車、引違い戸錠 M型ﾌﾗｯﾄﾚｰﾙ		手掛け、戸車、引違い戸錠 M型ﾌﾗｯﾄﾚｰﾙ											
備	考																	
符号	使用場所	数量	1TB こどもWC	1	2TB 年少WC	1	3TB 2才WC	1										
姿	図																	
型	式		トイレブース		トイレブース		トイレブース											
材	種	見	合板ﾌﾗｯｼｭ 30		合板ﾌﾗｯｼｭ 30		合板ﾌﾗｯｼｭ 30											
仕	上		ﾗﾐﾆｴ化粧板		ﾗﾐﾆｴ化粧板		ﾗﾐﾆｴ化粧板											
硝	子																	
金	物		標準金物一式 持出型オートﾍﾞﾝｼﾞ、手掛 ｽﾗｲﾄﾞ角ﾗｯﾅ錠、中心吊ﾗﾝﾄﾞﾘｰﾝｼﾞ、戸当り		標準金物一式		標準金物一式				ｱﾙﾐ支持金物 (市木ﾀｲﾌﾟ)、手掛け、ﾏｸﾞﾓﾄｷｯﾁ							
備	考					ｼﾞｬｯｸｱｯﾌﾟﾄｲﾚ引戸同等品												

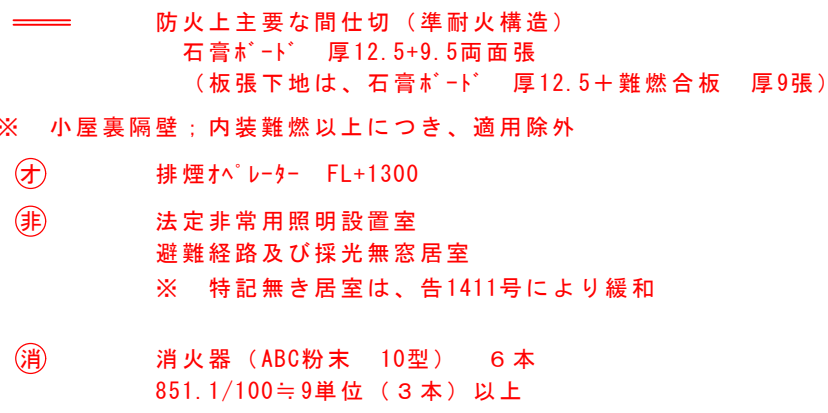

A仕様：メラミン化粧家具共通仕様										「図面中に特記なき所は下記の仕様とする。」										A仕様																													
1 本体・棚板 室内VOC（ホルムアルデヒド等）の低減効果と抗菌機能を持った可視光増強型触媒を工業的に配合した両面メラミン化粧パーティクルボード（ユニボードビュアHi）厚さ20mm、F☆☆☆☆を使用する。 上記材料は、JIS-A5908適合、18タイプ（曲げ強度18N／平方ミリメートル以上）とし、JISMマーク認定の国内工場での生産品、且つグリーン購入法適合品とする。 2 木口処理 躯体からの水分浸入を防ぐために、本体は背面も含めてフラットエッジ（ABS製樹脂をホットメルト接着）加工とする。 引き扉・抽斗前板はセフティーエッジ（ABS製 厚さ3mm ホットメルトH）加工とする。 3 表面処理 本体・棚板・建具等は使用時の擦り傷の発生を抑制するために鉛筆硬度 9H 以上の表面材を使用する。 本体色については色見本帳（45色以上）を提出の上決定する。 4 裏板 ポリエステル化粧合板 F☆☆☆ 厚さ4mmを使用し、片面ブラッシュ（450mm ピッチ以内に格子状縦構造）とする。 5 本体組立て 組立では、製作工場での木製ダボ組接合とし、接合部のノックダウン金物は使用不可とする。 6 巾木・台輪 ポリエステル化粧合板仕上げ F☆☆☆（塗装不要）とする。 7 建具 板戸・戸枠は、くいのいやホゾ抜け防止のため、かまち組み等は不可とし1枚物とする。 引違戸の鴨居側には耐震外れ止めスライドガイド、敷居側には上下調整戸車を使用する。 8 把手・蝶番 樹脂成型品（ABS製）の把手・引手を使用する。 蝶番は、メンテナンスが容易なキャッチ機構付110°開きゼンシスヒンジ（ソフトクローズ機構付）を使用する。 9 鴨居・敷居 メンテナンス性が容易な樹脂成型レール（ABS製）を埋め込んだ鴨居と面付けの敷居（ABS製）とする。 10 抽斗箱 細面・カビ・悪臭のつきにくい樹脂化粧MDF 厚さ15mmとする。 11 棚板受け 安全で外れにくいネジ込み式で、錆びにくいステンレス製ダボ φ8-M6を使用する。 棚板は外れ止めシャクリ加工を施す。 12 特記事項 環境配慮及び品質確保のため、取り扱いにはISO 14001、製作はISO 9001 取得企業とする。 製作にあたり、事前に製品の品質証明書及び材料及と接着剤の安全データシートを提出し、素材・金物の承認を受ける。 13 施工 家具取付は、安全のため壁や床に耐震固定を施す。										〔 木口詳細 〕 フラットエッジ 木口：ABSシート t0.45 ホットメルト接着 セフティーエッジ 木口：ABSシート t3 ホットメルト接着 インレイソフトフォーム（3） ※ 图中表記は（3）とする。 木口：ダップシート t0.45 ホットメルト接着 両面メラミン化粧パーティクルボード（ユニボードビュアHi）t20										〔 開き扉詳細 〕 扉木口 詳細図 ※ 扉木口：セフティーエッジ キャッチ機構付ゼンシスヒンジ110°開き用蝶番（ソフトクローズ機構付） 側板取り付け 中仕切り取り付け 把手（樹脂成型品） 詳細図										掃除用具入れの場合 挿入ネジ 側板 皿ボルト 貫通ボルト止め 上中下：3ヶ所 ※ 吊り側板への蝶番固定は、5点吊中3ヶ所のみ貫通ボルト止めとする。																			
〔 接合体詳細 〕 木製ダボ（端部） 木製ダボ（中間部） 木製ダボ：φ8-30 木製ダボ：φ8-55										〔 引違戸詳細 〕 受け具 フック 引手（樹脂成型品） 詳細図 ラッチ付引手（樹脂成型品） 詳細図										両面メラミン化粧パーティクルボード（ユニボードビュアHi）t20 鴨居：樹脂成型レール（ABS製） スライドガイド（35M） 戸車 敷居：樹脂成型レール（ABS製） 戸車詳細図 上下調整ネジ										K-2 食器棚 1階 湯沸 / 1ヶ所 A仕様																			
〔 裏板詳細 〕 W H @450以内 @450以内 30 30 30 30 30 30 30										※ 扉・抽斗前板木口：セフティーエッジ 1600 400 800 400 480 30 450 825 1715 ▽FL A B C ラッチ付引手 D400・H100 2段引スライドレール D400・H70 2段引スライドレール ① A B C																																							
B仕様：鋼製学校用家具仕様										「図面中に特記なき所は下記の仕様とする。」										B仕様																													
1. 本体、扉、棚板 スチール：冷間圧延鋼板（SPCC）とし、粉体焼付塗装とする。 2. ベース スチール：冷間圧延鋼板（SPCC）とし、粉体焼付塗装とする。 レベル調整可能なアジャスター機構付きとし、床固定可能なアジャスタープレートとする。 二重構造とし、設置時のレベル調整による床とベースとの隙間が空かない地レール付きとする。 3. 笠木 スチール：冷間圧延鋼板（SPCC）とし、有害なVOCの発散がない粉体焼付塗装とする。 高さ調整可能な調整ネジとする。 二重構造とし、設置時の高さ調整による天井と笠木の隙間が空かない天レール付きとする。 4. 本体連結 天板の連結穴はハーフパンチ加工とする。側板の連結穴はφ8穴加工とし、エンド部は樹脂キャップを装着する。 5. 両開き扉 耐震性を考慮して、扉にはラッチ機構を装備したラッチ付き引手を使用する。 施設時には引手レバーが空回りしてラッチ機構への負荷を軽減するクラッチ機構付きとする。 扉は使い勝手のよい180°開閉式とする。 戸先の上下には安全性に配慮し、アール加工（R10）付きとする。 7. 引手位置 引手位置は上置きユニットと下置きユニットで引手の位置を変え、体格に配慮したユニバーサルデザインとする。 8. 棚板 棚板は24mmピッチで取付け位置設定ができる構造とする。 棚板には落下防止の為、棚フック受け加工（切欠き）をする。 9. 錠前・鍵 錠前は開閉表示付きシリンドラー錠とする。施設時は赤色、解錠時は白色で表示する。 10. 施工 家具取付は、安全のため壁や床に耐震固定を施す。										引手の大きさ 両開き引手 可動棚詳細図 ジョイント天板詳細図 ベース詳細図 残香詳細図 ロック表示 施設 解錠 リバーシブルキー （表示：赤）（表示：白） 180°開閉式 X部：上部戸先R加工 Y部：下部戸先R加工 左扉 R10 右扉 R10 左扉 X部 右扉 Y部 R10 R10 床固定用穴8×10										ポイントカラー選択表示 0 オフホワイト（OW） 1 パウダーブルー（PB） 2 ページュ（BE） 3 ティールグリーン（TGR） 4 シェルピンク（SPI） 5 ミッドナイトブルー（MBL） 6 レモンイエロー（LY） 7 オパールグリーン（OGR） 8 グレイ（GY） 9 ライトブラウン（LBR） ※本体色：オフホワイト（OW） ※引手色は本体色と同色となります										480 30 450 825 1715 ▽FL B C D400・H100 2段引スライドレール D400・H70 2段引スライドレール ② B C																			
一級建築士事務所 白子建築設計事務所										飯田市小伝馬町1ー33 395ー0013 TEL(0265)ー22ー5401(代) FAX(0265)ー24ー7995 東京分室 東京都千代田区稲町2ー12 102ー0092 TEL(03)ー3261ー2124 FAX(03)ー3261ー2124 一級建築士登録第 317525号 白子 経明										製作年月日 2024.03 担 当 Tsunekai.S 検 図										記 事										縮 尺 1:20 工事名 令和6年度 下市田保育園大規模改修工事 図 名 家具詳細図1 A3は50%縮小 No. 47 A 58									

K-1

収納棚

1階 職員室 / 計3ヶ所

A仕様

	L	ヶ所
a	4430	1
b	1500	1
c	3600	1

K-3

収納ベッド

1階 静養スペース / 1ヶ所

A仕様

	L	ヶ所
a	4430	1
b	1500	1
c	3600	1

K-4

下足入・カウンター

1階 玄関 / 1ヶ所

A仕様

	L	ヶ所
a	3460	1
a2	1930	1

K-5 a

下足入

1階 廊下 / 計2ヶ所

A仕様

	L	ヶ所
a	3460	1
a2	1930	1

Shiroko Architectural Office

一級建築士事務所 白子建築設計事務所

Shiroko Architectural Office

一級建築士登録第 317525号

白子 経明

製作年月日
2024.03

担 当
Tsuneaki.S

配 事

縮 尺
1 : 20

工事名
令和6年度 下市田保育園大規模改修工事

図 名
家具詳細図 2

N o .
A 48
58

[illegible]

[illegible]

K-11

布団収納

各室 / 計4ヶ所

A仕様

※ 扉木口・抽斗前板木口：セフティーエッジ

1650

825

825

2700

▽FL

空気孔：樹脂成型品
扉両面取付

シリンダー錠

CH 2700

200

1000

500

440

20

800

耐震ラッチ

棚受け：@50 11段

20

耐震ラッチ

棚受け：@50 11段

20

抽斗箱：
D550・H150
2段引スライドレール

a

1900

1136

764

352

352

2700

▽FL

ネームプレート

5人用

シリンダー錠

b

1136

352

2700

▽FL

ネームプレート

3人用

※ 扉木口：セフティーエッジ
※ 本体見付木口：セフティーエッジ

20

400

CH 2700

200

600

920

980

920

60

203

耐震ラッチ

棚受け：
@50 11段

抽斗箱：桐集成材 t15
(前板のみ t21)
3方手掛け穴：100×25

室名	ヶ所
1階 年長	1
1階 年中	1
1階 年少	1
1階 0才	1

K-12

ロッカー・壁面収納

各室 / 計4ヶ所

A仕様

※ 扉木口：セフティーエッジ

500

20

500

2700

▽FL

シリンダー錠

CH 2700

200

600

1840

60

通気口

20

ステンレスパイプ φ25
(Sカン 5ヶ付)

ステンレス
玉付回転フック 2ヶ所

150

雑巾掛け：L300
ステンレス棒 φ5

水受皿：ステンレス
sus430 t0.4

通気口

1560

b・c

L

1/2

1/2

1025

H

▽FL

A

B

C

※ 扉木口：セフティーエッジ

20

300

1025

925

380

耐震ラッチ

補強：アルミLアングル

20

300

1025

925

380

耐震ラッチ

20

300

1025

925

380

耐震ラッチ

室名	ヶ所
1階 年中	1
1階 年少	1
1階 0才	1

K-13

掃除用具入

各室 / 計3ヶ所

A仕様

※ 扉木口：セフティーエッジ

500

20

500

2700

▽FL

シリンダー錠

CH 2700

200

600

1840

60

通気口

20

ステンレスパイプ φ25
(Sカン 5ヶ付)

ステンレス
玉付回転フック 2ヶ所

150

雑巾掛け：L300
ステンレス棒 φ5

水受皿：ステンレス
sus430 t0.4

通気口

1560

b・c

L

1/2

1/2

1025

H

▽FL

A

B

C

※ 扉木口：セフティーエッジ

20

300

1025

925

380

耐震ラッチ

補強：アルミLアングル

20

300

1025

925

380

耐震ラッチ

20

300

1025

925

380

耐震ラッチ

室名	ヶ所
1階 年中	1
1階 年少	1
1階 0才	1

K-14

収納棚

各室 / 計2ヶ所

A仕様

※ 扉木口：セフティーエッジ

20

300

1025

925

380

耐震ラッチ

補強：アルミLアングル

20

300

1025

925

380

耐震ラッチ

20

300

1025

925

380

耐震ラッチ

a

1900

1136

764

352

352

2700

▽FL

ネームプレート

5人用

シリンダー錠

b

1136

352

2700

▽FL

ネームプレート

3人用

※ 扉木口：セフティーエッジ
※ 本体見付木口：セフティーエッジ

20

400

CH 2700

200

600

920

980

920

60

203

耐震ラッチ

棚受け：
@50 11段

抽斗箱：桐集成材 t15
(前板のみ t21)
3方手掛け穴：100×25

室名	L	ヶ所
1階 洗濯（こどもWC）	830	1
1階 年少WC	670	1

K-15

収納棚

各室 / 計7ヶ所

A仕様

※ 扉木口：セフティーエッジ

20

300

1025

925

380

耐震ラッチ

補強：アルミLアングル

20

300

1025

925

380

耐震ラッチ

20

300

1025

925

380

耐震ラッチ

a

1900

1136

764

352

352

2700

▽FL

ネームプレート

5人用

シリンダー錠

b

1136

352

2700

▽FL

ネームプレート

3人用

※ 扉木口：セフティーエッジ
※ 本体見付木口：セフティーエッジ

20

400

CH 2700

200

600

920

980

920

60

203

耐震ラッチ

棚受け：
@50 11段

抽斗箱：桐集成材 t15
(前板のみ t21)
3方手掛け穴：100×25

室名	L	ヶ所
1階 沐浴	1000	1
1階 調乳（1才）		1
1階 調乳（0才）		1
1階 洗濯室（調理休憩室横）		1
1階 沐浴	1680	1
1階 洗濯室（多目的室横）	1600	2

一級建築士事務所 白子建築設計事務所

Shiroko Architectural Office

飯田市小仏馬町1-33〒395-0013 TEL(0265)-22-5401(代) FAX(0265)-24-7995

東京分室 東京都千代田区亀町2-12〒102-0092 TEL(03)-3261-2124 FAX(03)-3261-2124

一級建築士登録第 317525号 白子 経明

製作年月日 2024.03

担 当 Tsuneaki.S

検 図

記 事

縮 尺 1:20

A3は50%縮小

工事名 令和6年度 下市田保育園大規模改修工事



図 名 家具詳細図5

No. 51


A 58

[illegible]

K-17	キャビネット	1階 中廊下 / 1ヶ所	A仕様	K-19	壁面収納	1階 調理事務室 / 1ヶ所	B仕様
K-20	えほん棚	1階 えほんコーナー / 1ヶ所	A仕様	K-21	ベンチ	1階 えほんコーナー / 計2所	A仕様
一級建築士事務所 白子建築設計事務所 Shiroko Architectural Office				縮尺 1:20 工事名 令和6年度 下市田保育園大規模改修工事 図名 家具詳細図7			
飯田市小仏馬町1-33千395-0013 TEL(0265)-22-5401(代) FAX(0265)-24-7995 東京分室 東京都千代田区豊町2-12千102-0092 TEL(03)-3261-2124 FAX(03)-3261-2124 一級建築士登録第 317525号 白子 経明				製作年月日 2024.03 担当 Tsuneaki.S 検 図			
No. A 53				No. A 58			

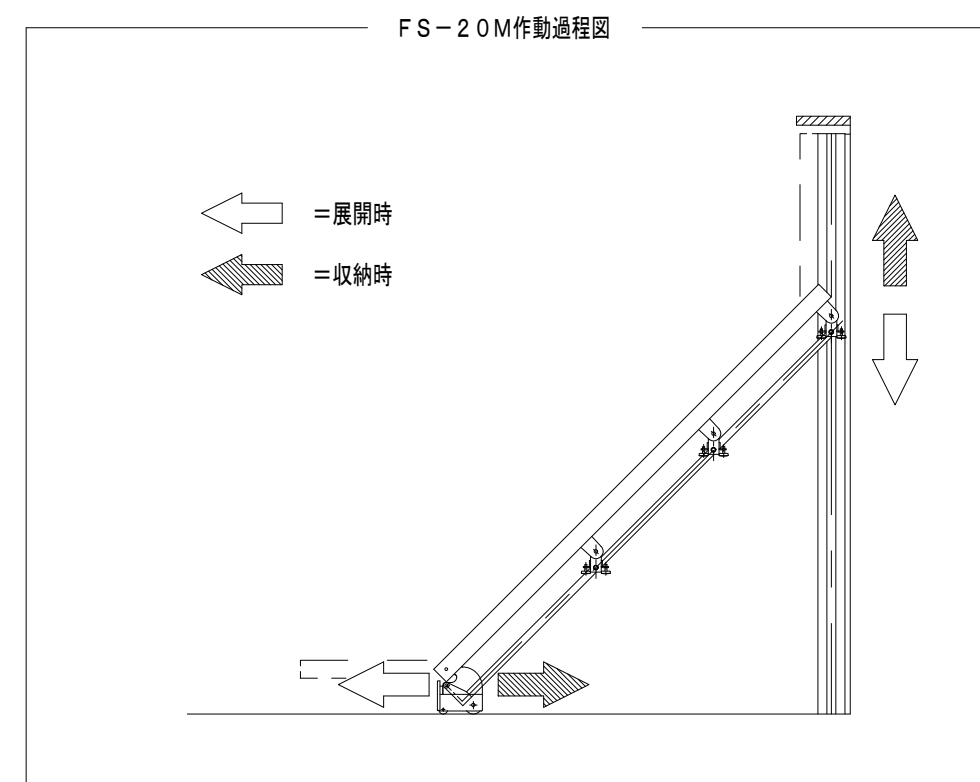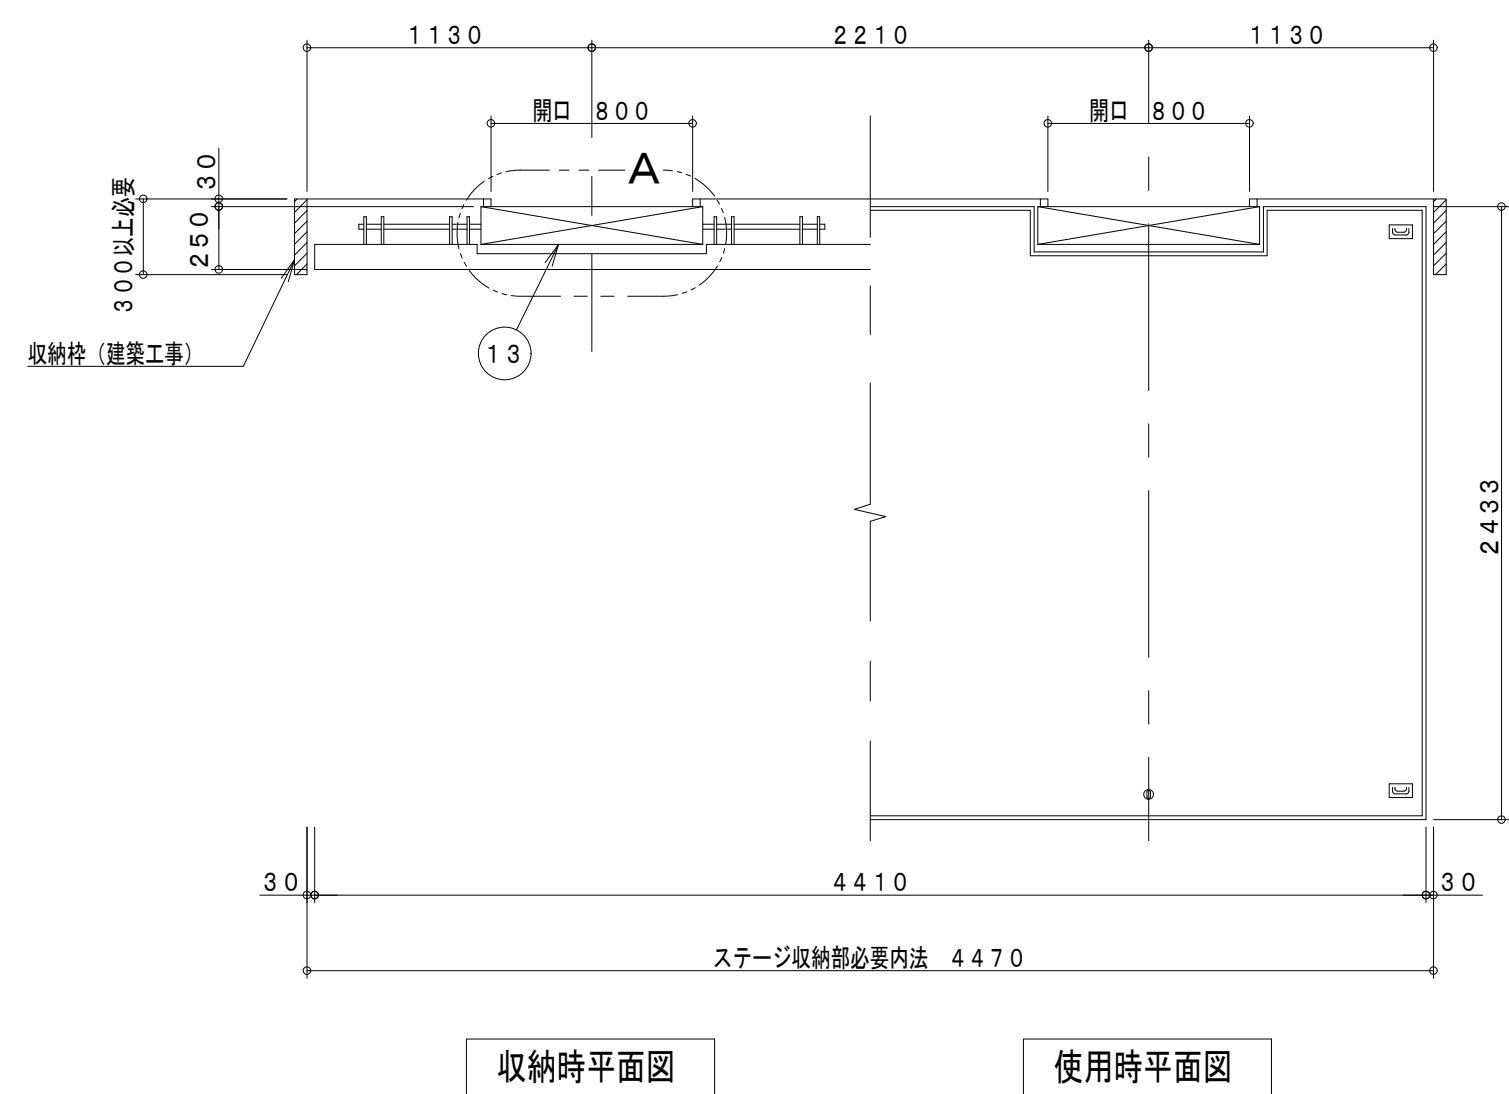

製 品 重 量 (ガイドポスト1基あたり)		
フ ロ ア 関 係		1 5 2 K g
ガイドポスト 関 係	本 体	1 2 5 K g
	ウエイト	1 5 2 K g
計		4 2 9 K g

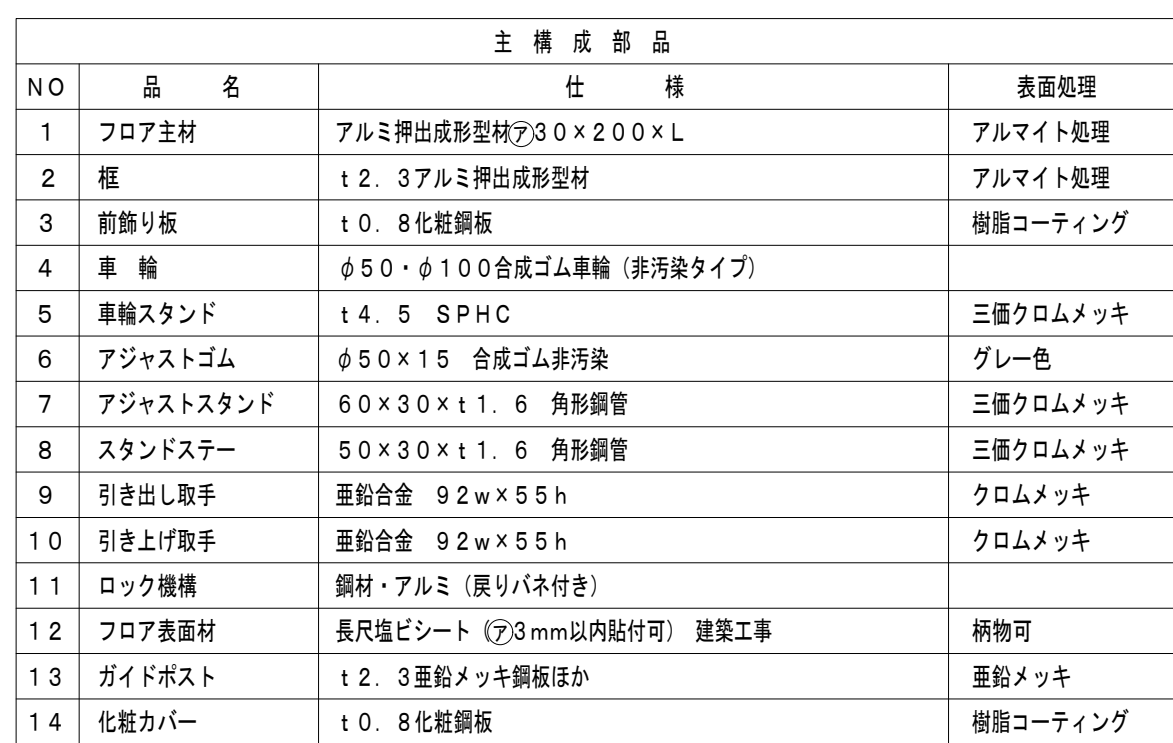



注記) ①エキスパンションゴム等の取付位置によっては、ステージが正常に作動しない場合があります。


取付位置についてはご相談下さい。

- ②施工15日前までに下記の事項お知らせ下さい
- 1. 現場対応寸法 (mm) [A部詳細図参照]
 - 1. ステージ本体のフロアに貼り付ける表面材の平米当りの重量 (kg/m²)
 - 1. アリーナ床の床構造 (表面材・下地材)


別途工事

- ・ステージ収納枠及び三方枠工事
- ・ステージ取付壁下地（R C）工事
- ・収納部床工事
- ・フロア表面材貼付工事

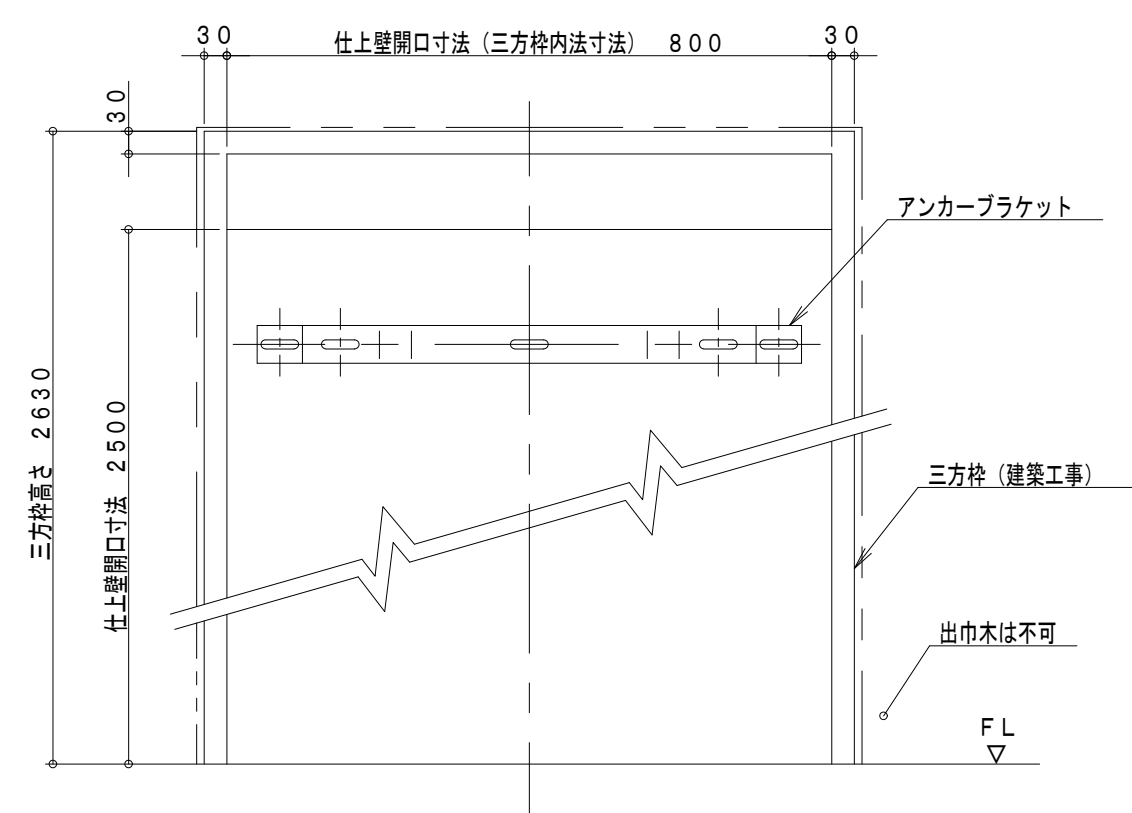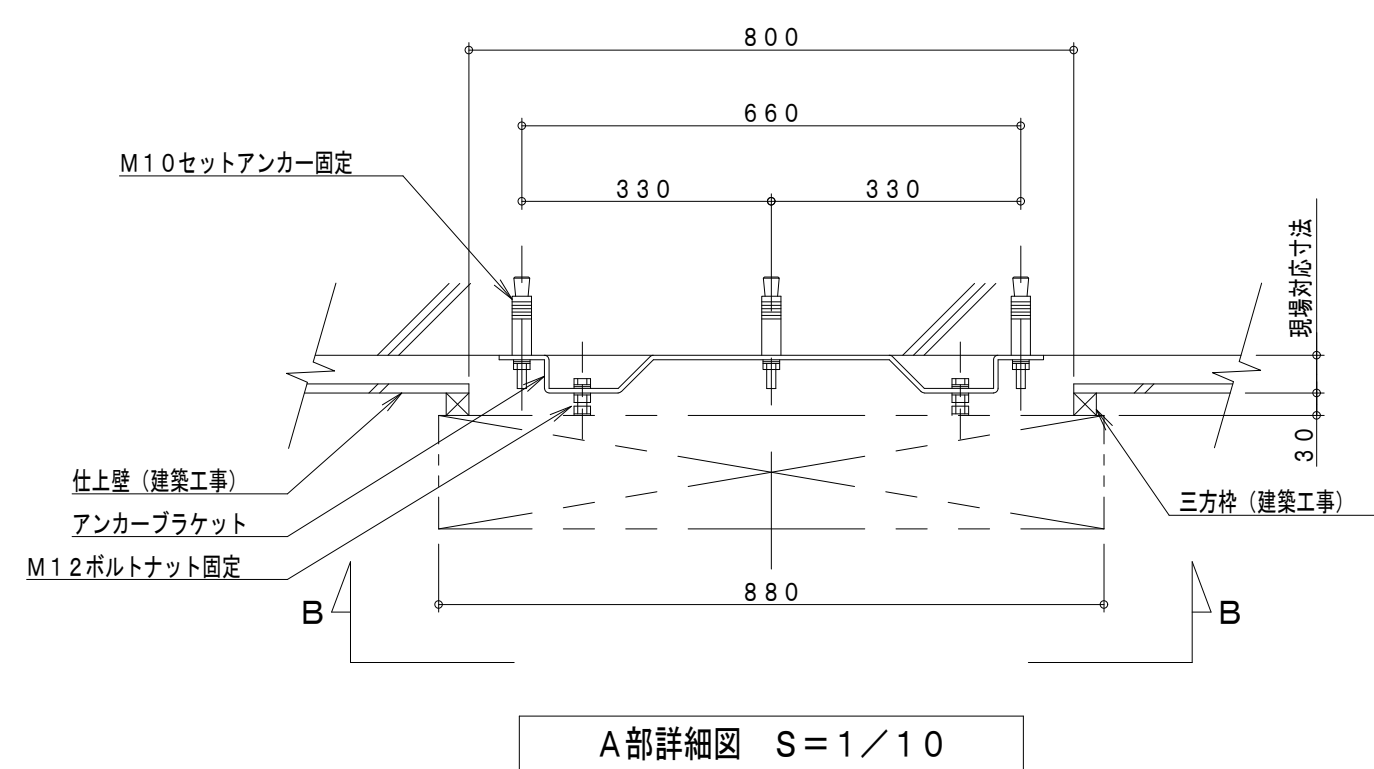


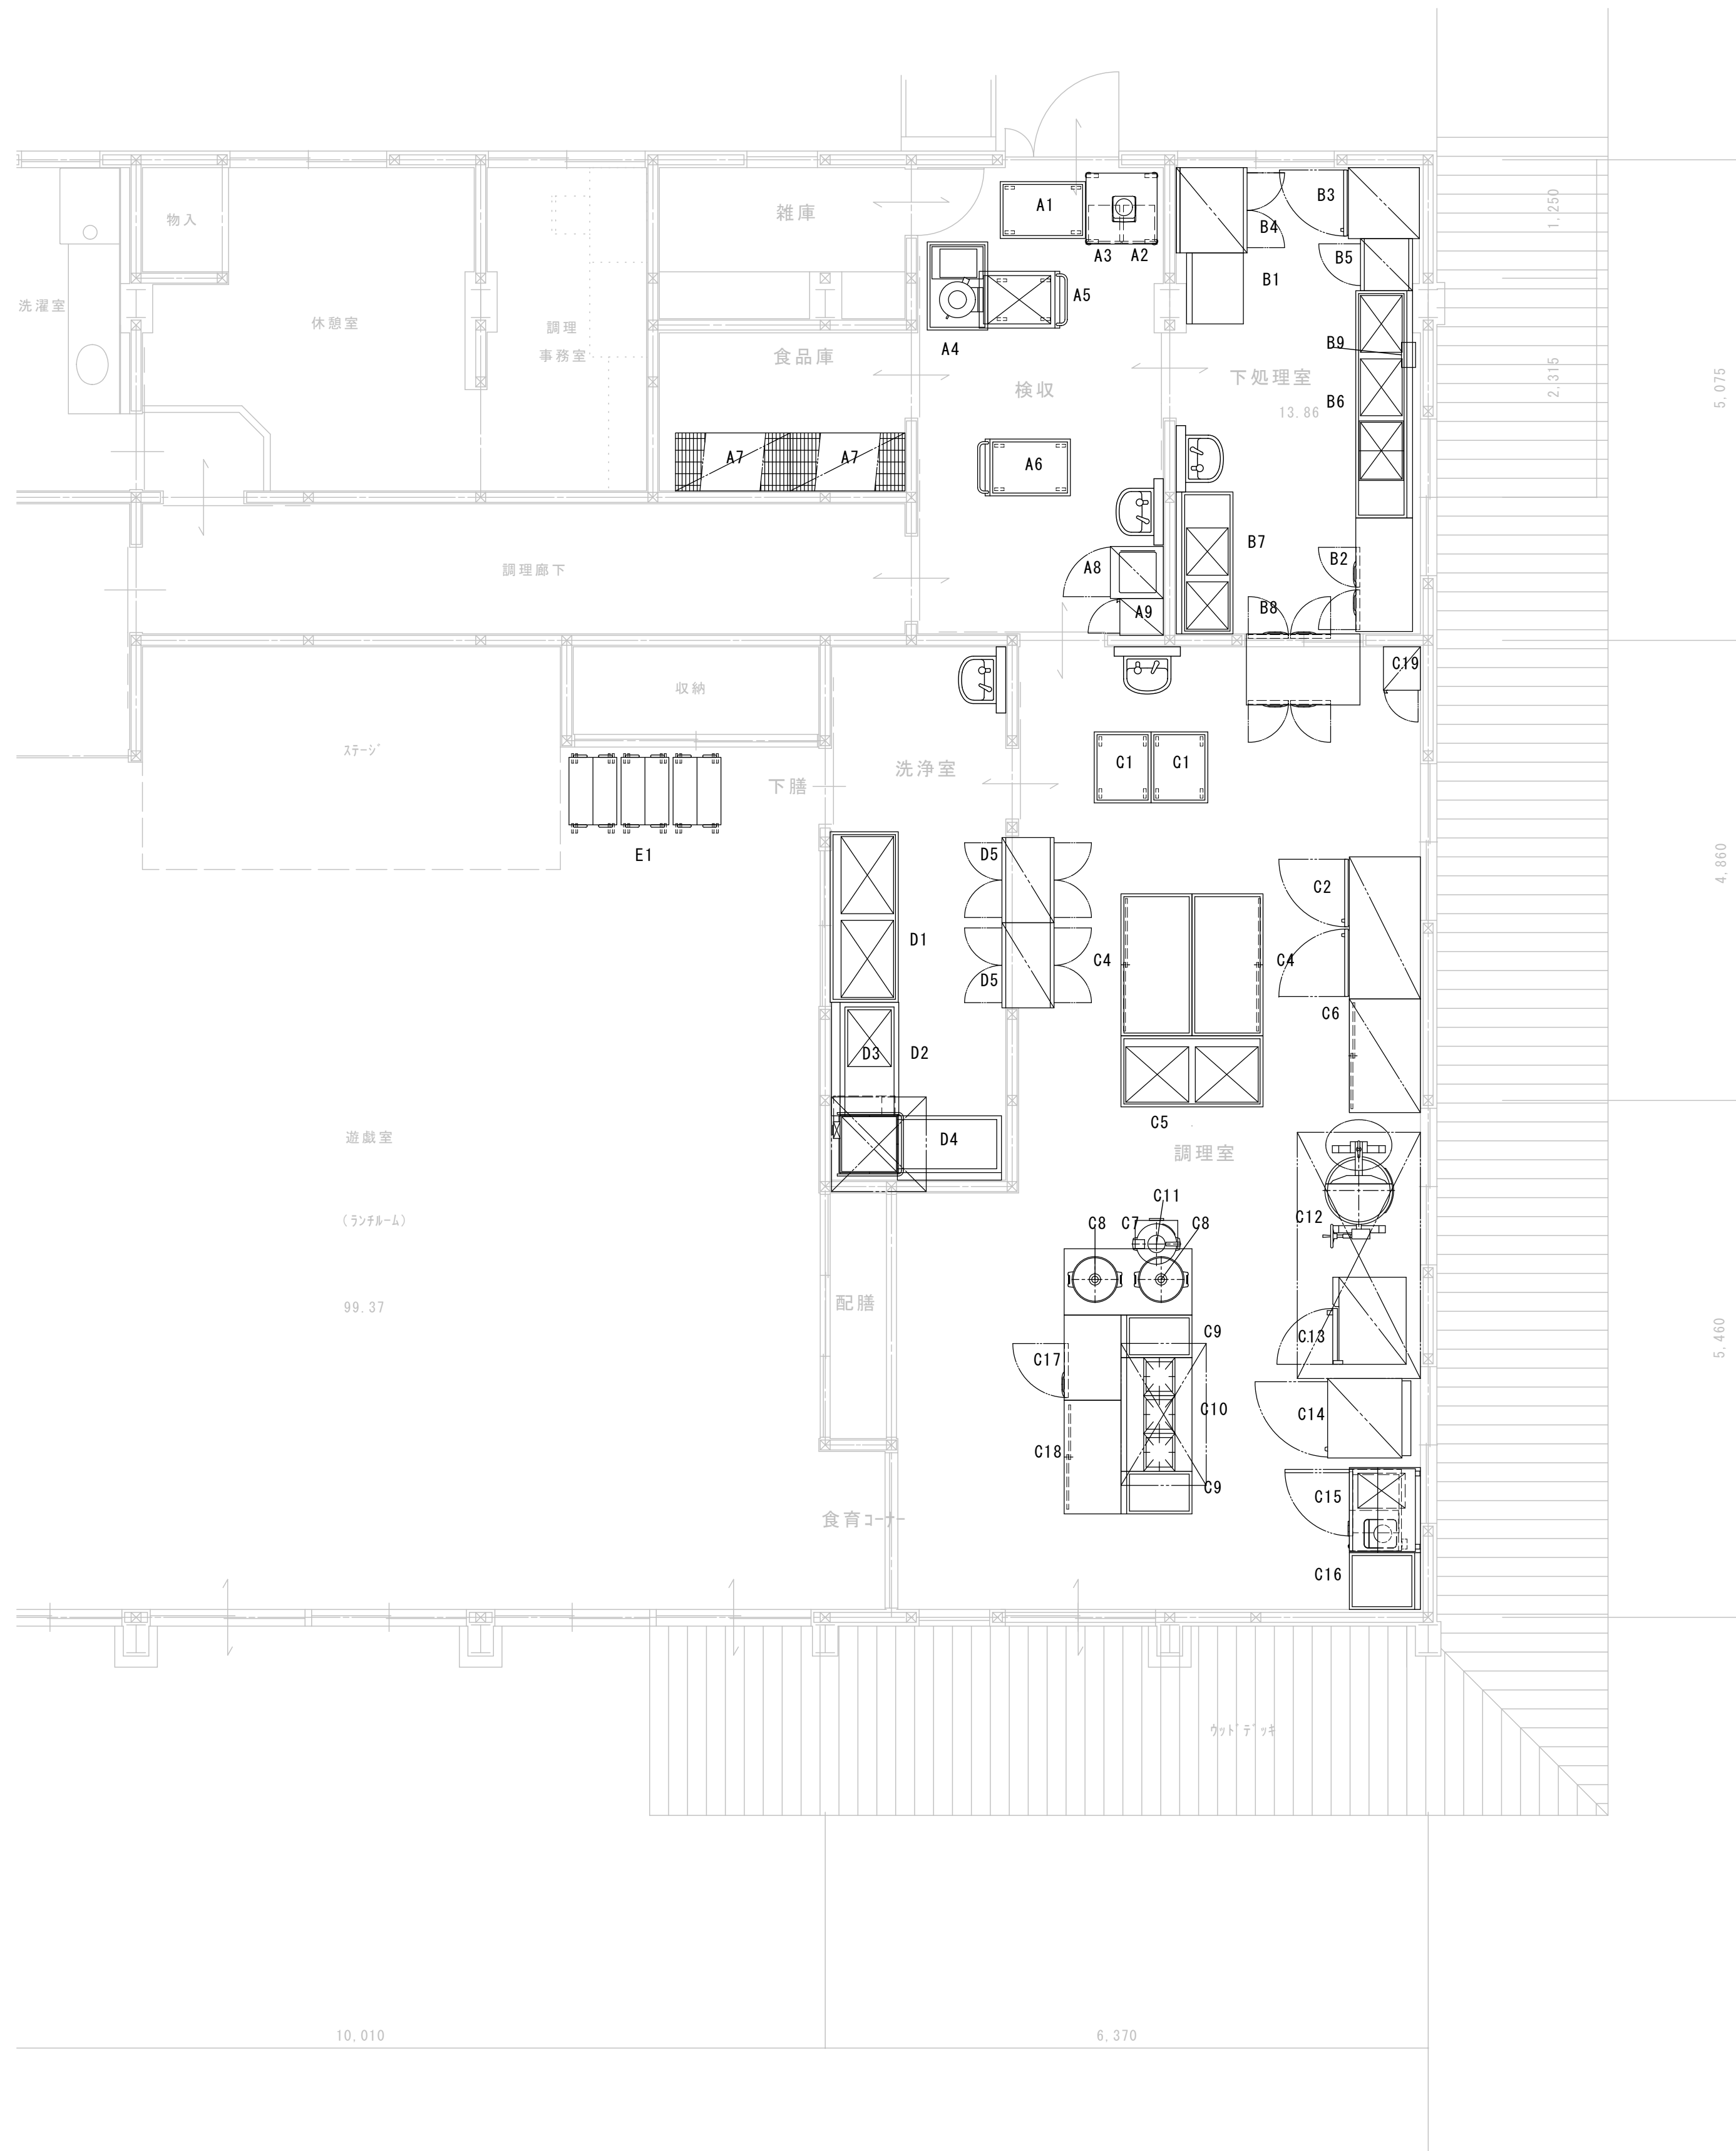

No.	品 名	寸 法			数 量	型 式	給水	給湯	排水	蒸 気			ガ ス (LPG)		電 気 (60Hz) kW			フ ード	備 考
		給気	排気	消費量						接続	消費量	1P100V	1P200V	3P200V					
															kg/H	△▽	△▽		
		開口	奥行	高さ															
A	【検収/食品庫】																		
A1	移動台	900	600	600	1	TK-96MSDB-S													
A2	引出し付移動台	750	750	800	1	TKC-77MPA													
A3	デジタル式上皿台秤	242	288	120	1	UDS-300K													単1形乾電池4本使用
A4	球根皮剥機	930	640	930	1	P-28D	15A		床						0.2				処理能力:8～10kg/回
A5	球根受け用 L型運搬車	850	600	900	1	L1-86PDB													
A6	L型運搬車	900	600	900	1	L1-96SDB													
A7	ステンレス エレクターシェルフ	1212	613	1587	2	SLS1220. PS1590													棚数:4段
A8	検査保存用冷凍庫	549	560	1636	1	SF-200T									0.13				棚:7段
A9	多目的キャビネット	390	490	1810	1	40-180													
B	【下処理】																		
B1	作業台	750	600	800	1	TK-76BPA													
B2	テーブル形冷凍庫	1200	600	800	1	FT- 120SNG-1-ML			40A						0.344				有効内容積:245L
B3	冷凍冷蔵庫	750	800	1910	1	HR-75A-1-(L)			40A						0.418				有効内容積:冷凍室288L 冷蔵室279L
B4	器具消毒保管機	900	750	1920	1	EMK-1005											6.75		棚数:3段 片面式 アジャスト脚仕様
B5	包丁・まな板消毒保管機	550	550	1920	1	ESK-255											2.2		収容能力:包丁20本 まな板10枚 片面式 アジャスト脚仕様
B6	水切台付3槽シンク	2400	600	800	1	PS3- 246BDB-R特	15Ax3	15Ax3	40Ax3										※1槽: 蓋付き
B7	水切台付2槽シンク	1500	600	800	1	PS2-156BDB-R	15Ax2	15Ax2	40Ax2										
B8	バスルー テーブル形冷凍庫	1200	750	800	1	FT-120SDG-1 (特)			40A						()				有効内容積:311L
B9	微酸性電解水生成装置	287	150	297	1	μ-Clean II	15A-1								0.13				生成能力: 300l/時
C	【調理室】																		
C1	移動台	750	600	850	2	TK-76MSDB													
C2	冷凍冷蔵庫	1500	800	1910	1	HRF-150A-1			40A						0.599				有効内容積:冷凍室300L 冷蔵室976L
C3	欠番																		
C4	引違戸付作業台	1500	750	850	2	TKD-157SDB													
C5	2槽シンク	1500	750	850	1	S2-157DB	15Ax2	15Ax2	40Ax2										
C6	戸棚(片面引違戸付)	1200	750	1800	1	DS-127													
C7	炊飯器置台	1350	700	800	1	TKR-37P													
C8	ガス炊飯器	569	485	447	2	RR-550C						9.5φ	10.3					要	能力4.0～:10.0L
C9	作業台	450	750	800	2	TK-47BSDB													BG: 背面化粧板あり
C10	ガステーブル	1200	750	800	1	AXY-12753T (特)						20A	50.4					要	※角形BG付
C11	IH炊飯ジャー	430	500	410	1	NH-GE54									4.57				能力:1.8～5.4L
C12	ステンレス製回転煎釜	1235	890	780	1	KGS02-10KH	20A	20A	床			20A	18.0					要	ガス式 満水量:55L
C13	コンビオーブン	920	775	1700	1	AC0-1026S	15A		40A			20A	33.0	0.42				要	ガス式 棚数:10段
C14	プラスチックラ	840	880	1855	1	HBC-12B3			40A								1.92		ホテルパン1/1サイズ 12枚
C15	システム調理台	900	750	1700	1	MKU-90S	15A	15A	50A						1.4				MK-90S ETK-90S 卓上IHコンロ(1口)付
C16	作業台	600	750	850	1	TK-67BSDB													
C17	テーブル形冷凍庫	900	600	800	1	RT-90SNG-1			40A						0.315				有効内容積:157L
C18	引違戸付作業台	1200	600	800	1	TKD-126PA													
C19	多目的キャビネット	390	490	1810	1	40-180													
D	【洗浄】																		
D1	2槽シンク	1800	720	850	1	S2-187DB	15Ax2	15Ax2	40Ax2										
D2	ソイルドテーブル	1200	710	820	1		15A	15A	40A										
D3	ドアタイプ自動食器洗浄機	600	605	1365	1	SD113GSHB	15A		40Ax2			15A	18.6				1.0	要	ラック処理数:60ラック/h
D4	クリーンテーブル	1100	680	820	1														
D5	電気式食器消毒保管機	900	550	1860	2	ES-505											4.4		収容箱数:10個 両面式 アジャストボルト仕様
E	【遊戯室】																		
E1	折りたたみ式ワゴン	763	505	854	3	KEAM-2SE													棚: 2段

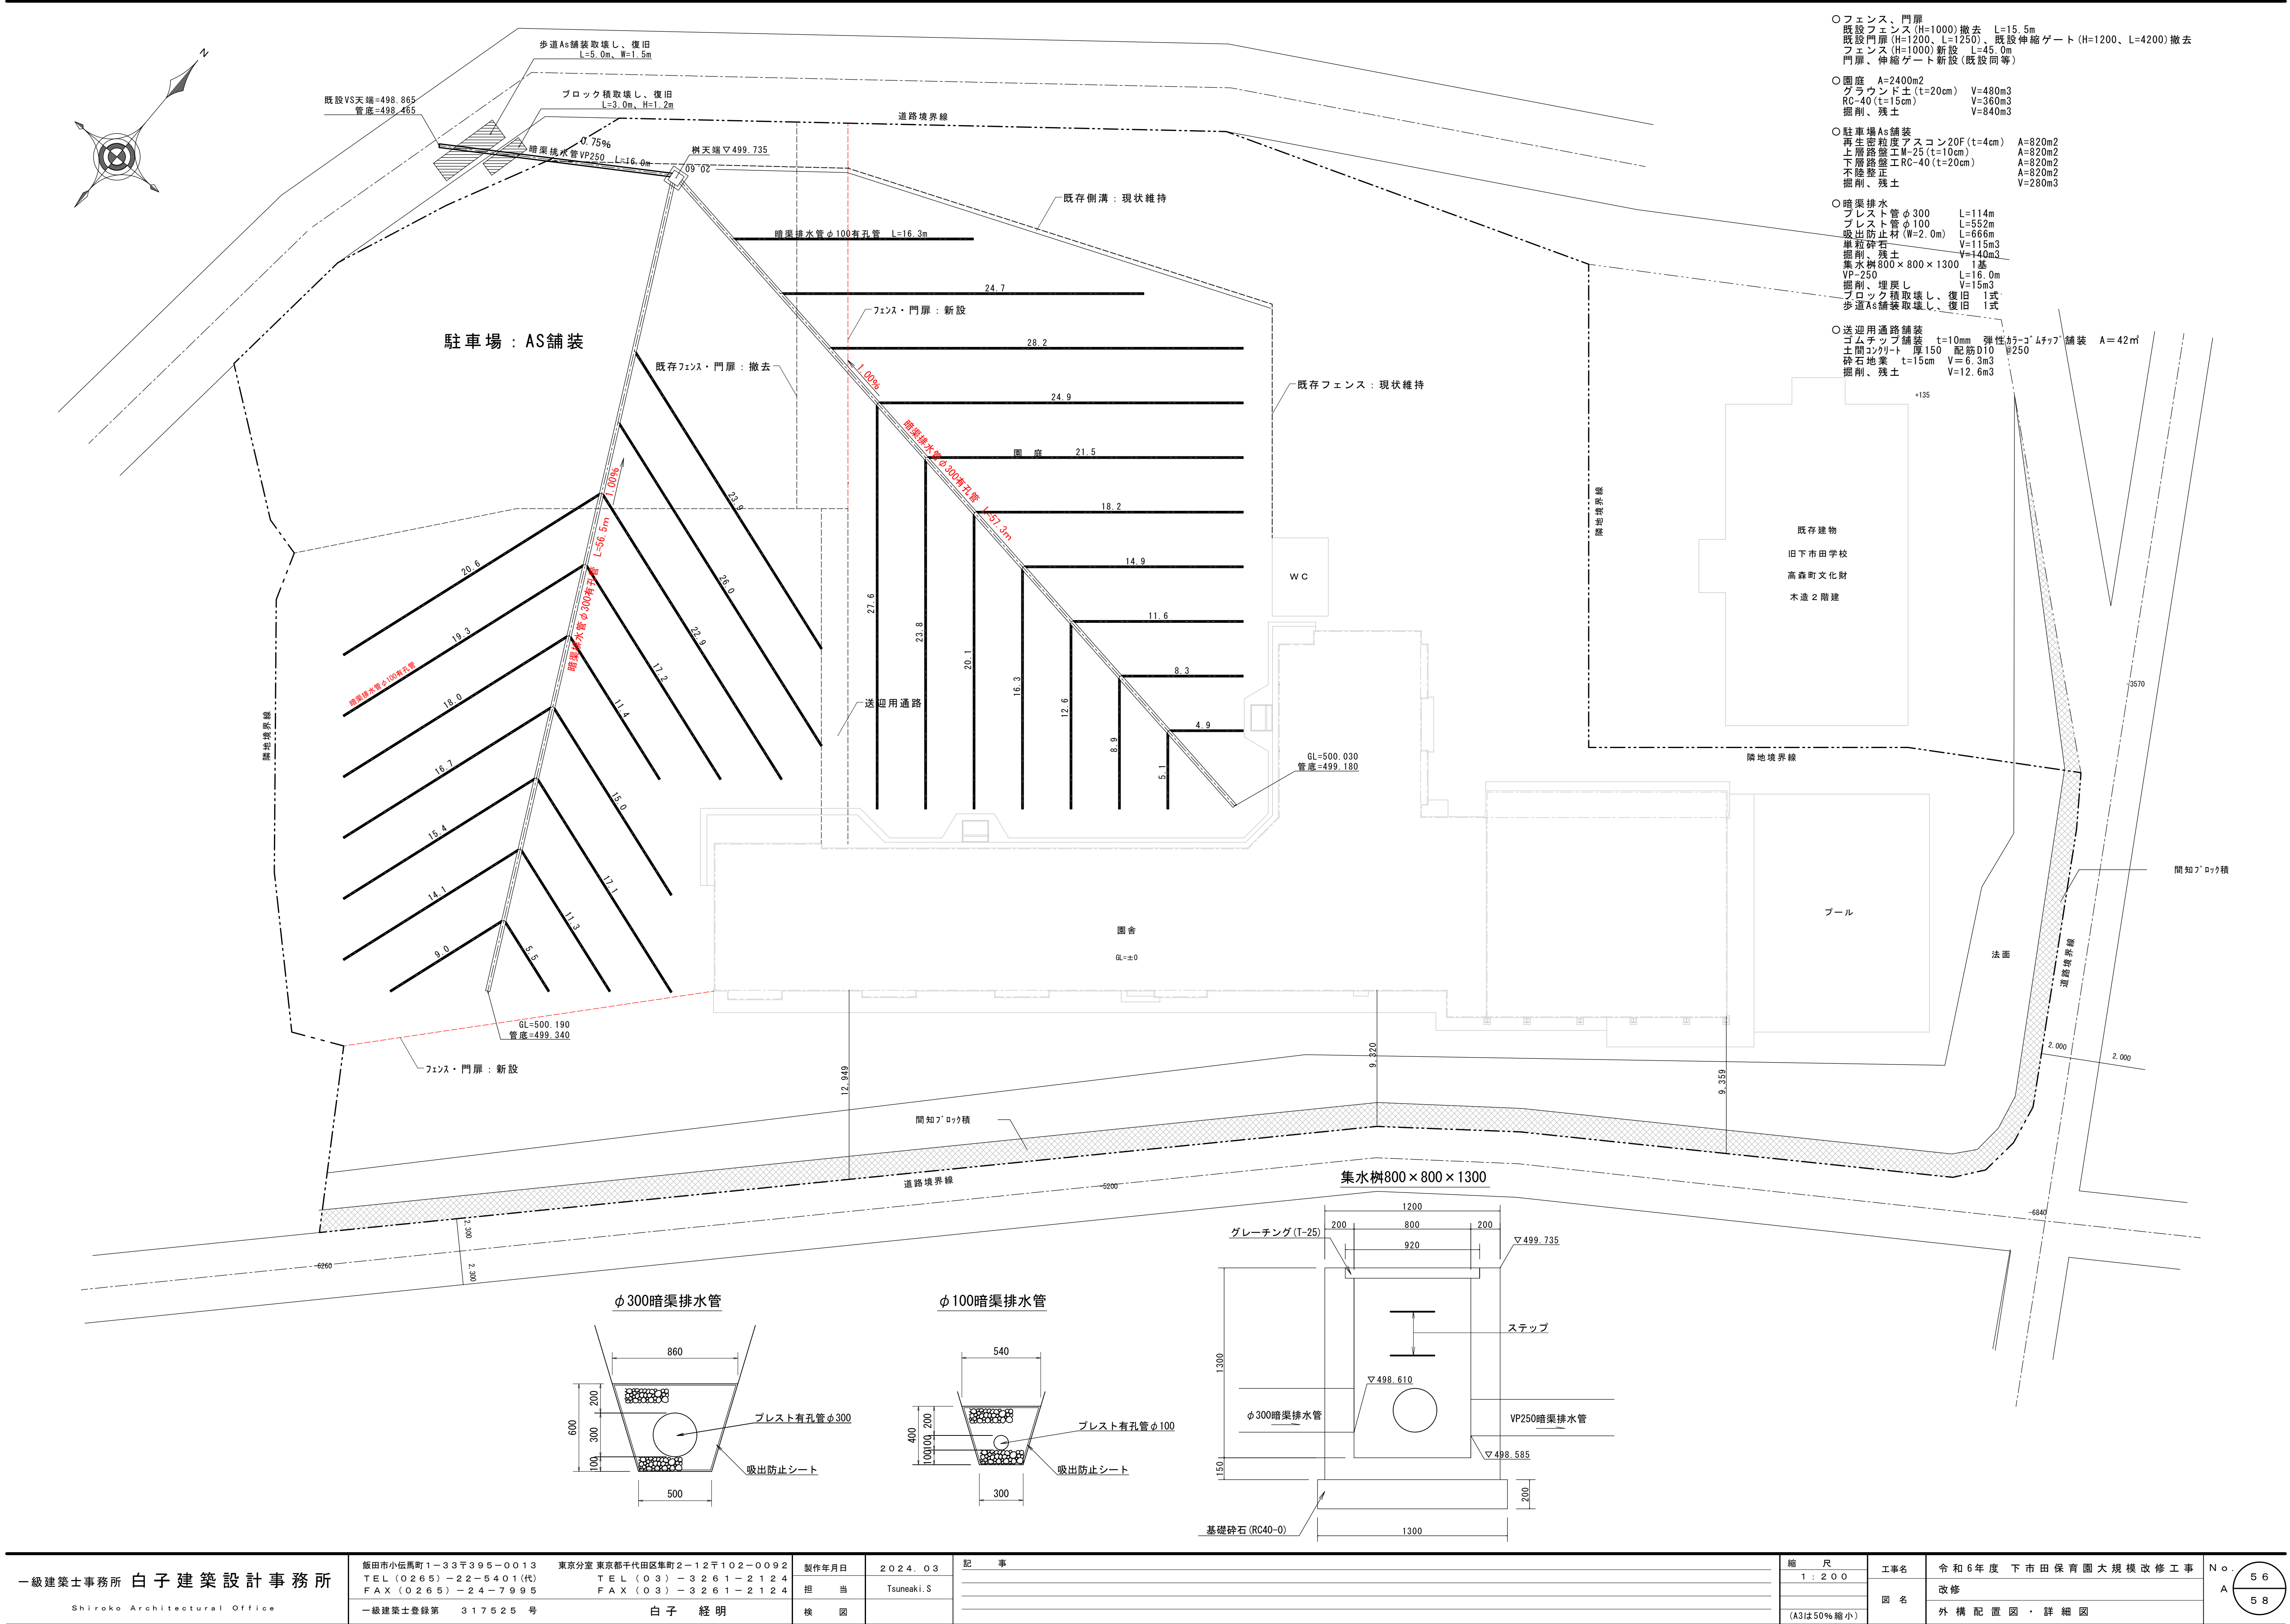


一級建築士事務所 白子建築設計事務所 Shiroko Architectural Office	飯田市小伝馬町1-33〒395-0013 TEL (0265) 22-5401(代) FAX (0265) 24-7995	東京分室 東京都千代田区豊町2-12〒102-0092 TEL (03) 3261-2124 FAX (03) 3261-2124	製作年月日 2024.03	記事	縮尺 1:200	工事名 令和6年度 下市田保育園大規模改修工事	No. A	56 58			
	一級建築士登録第 317525 号	白子 経明	担 当 Tsuneaki.S		図 名						
									検 図	(A3は50%縮小)	外 構 配 置 図・詳 細 図

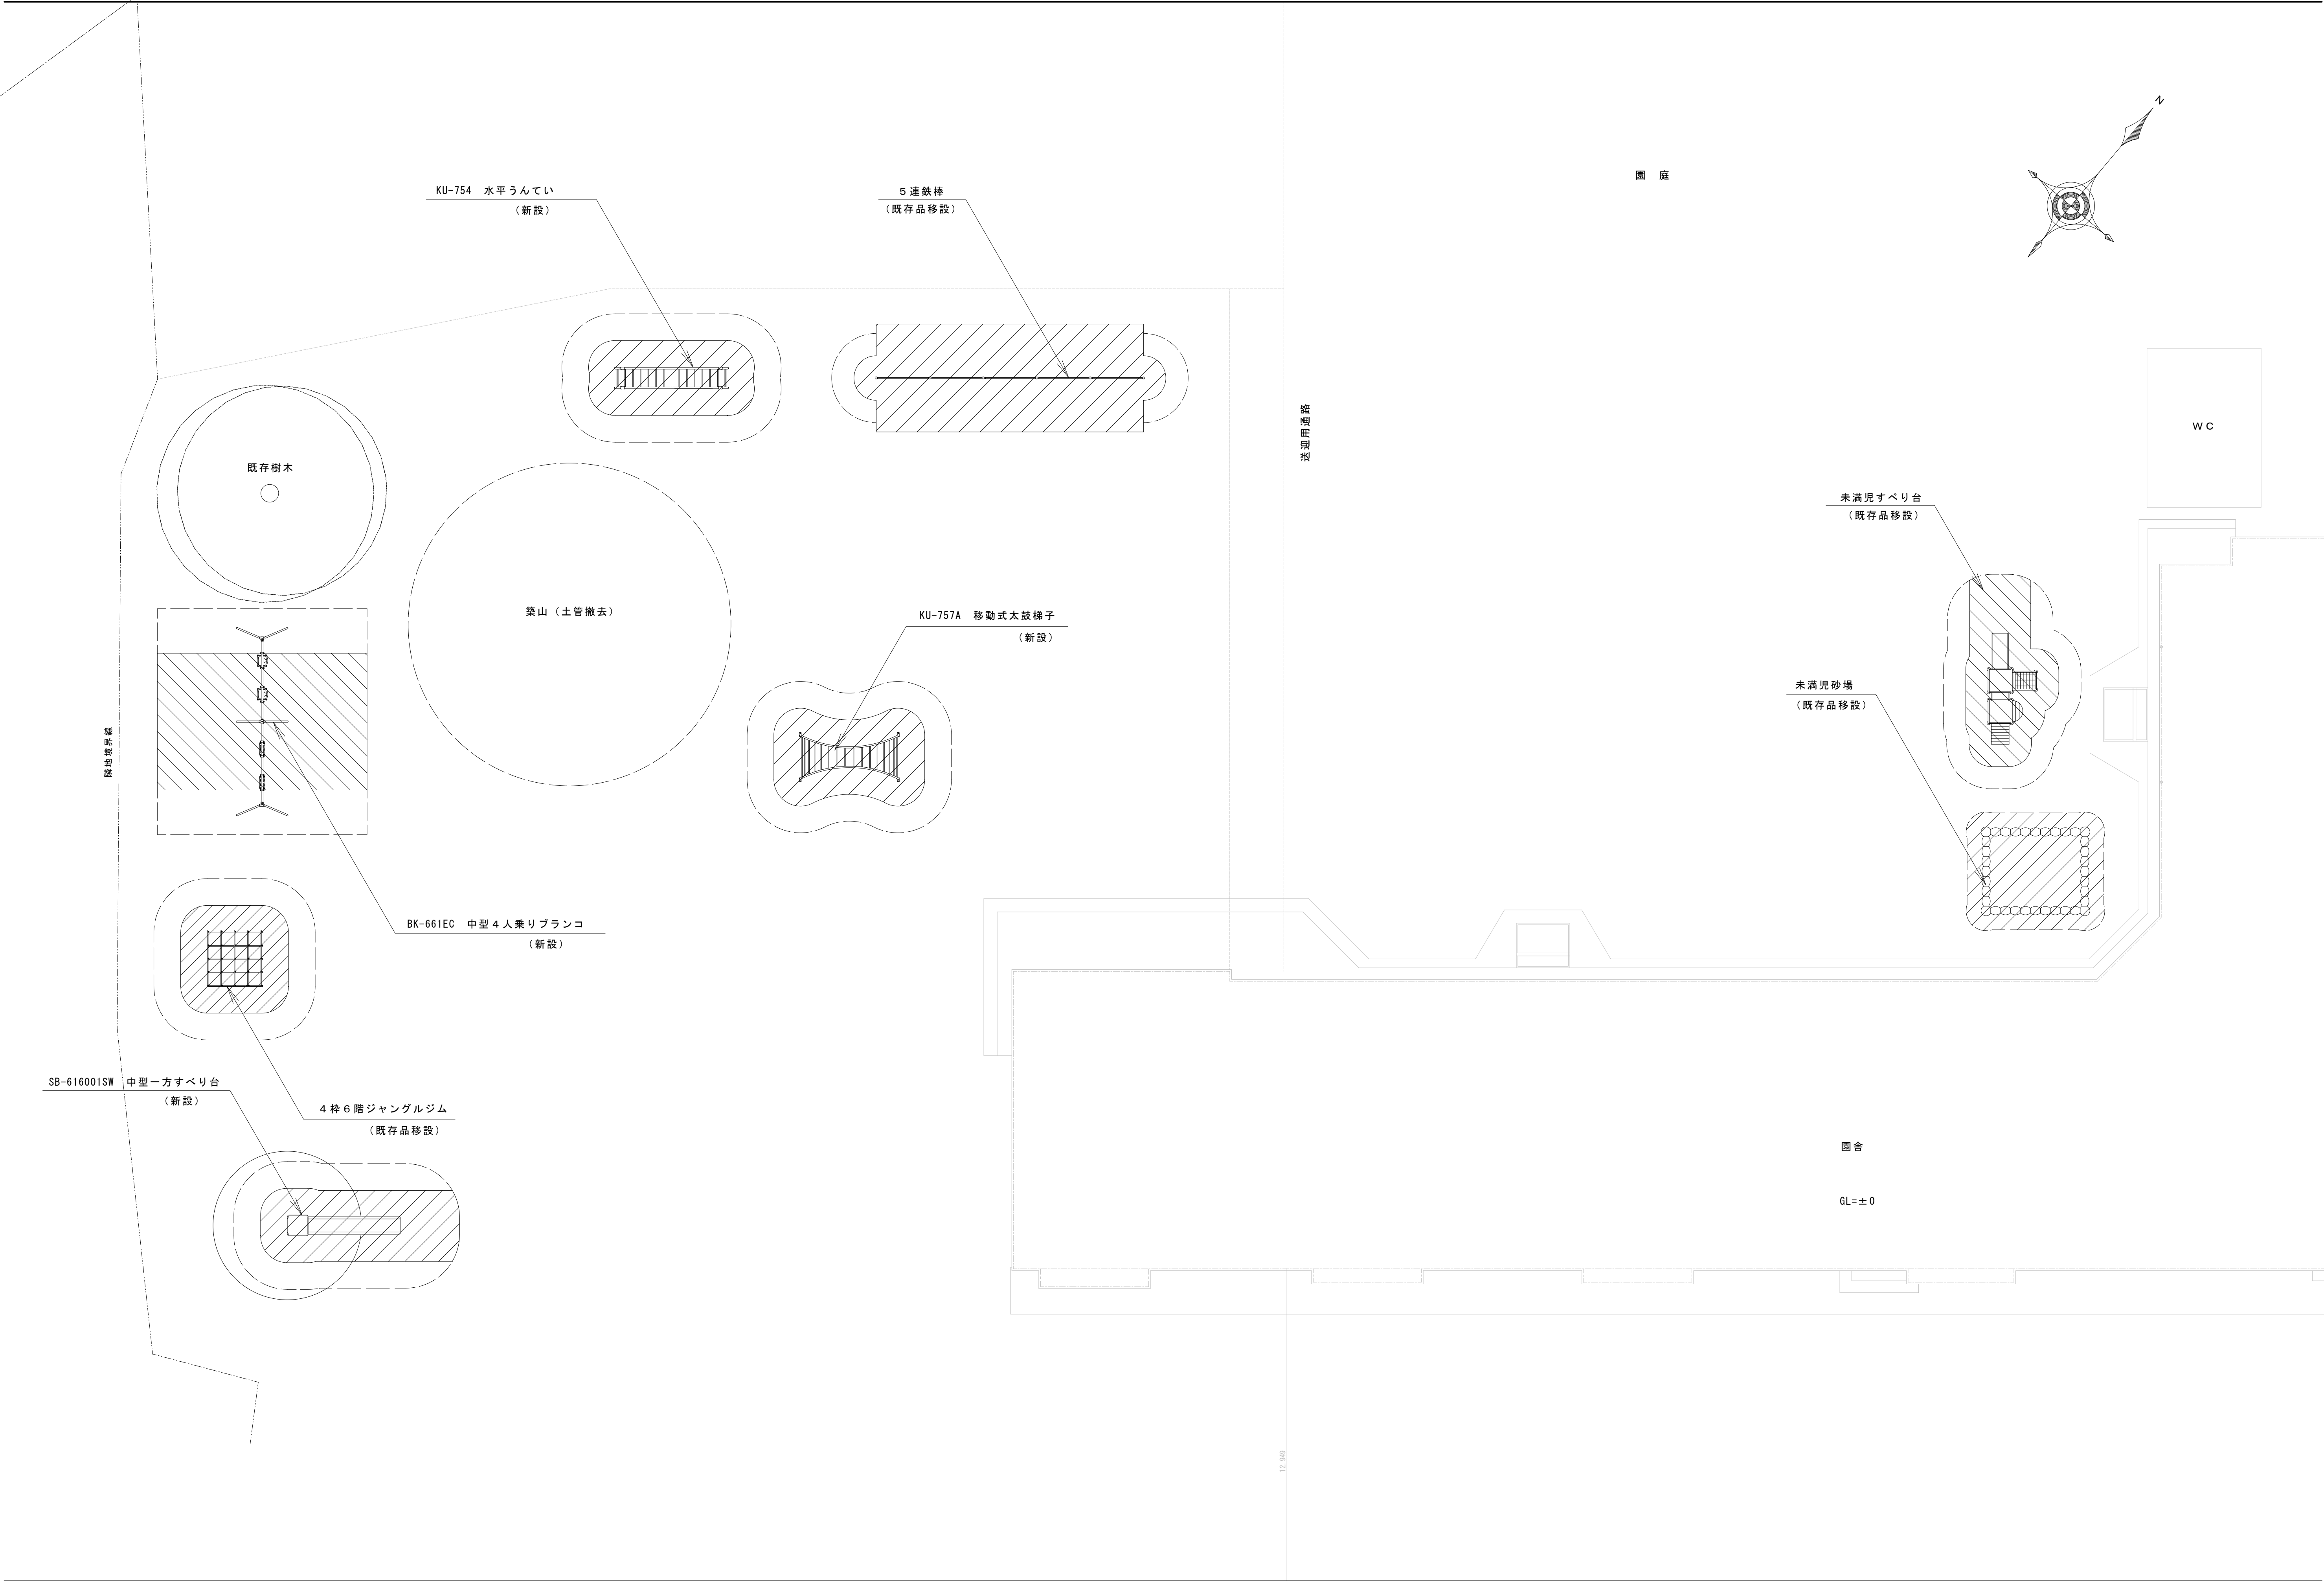

一級建築士事務所 白子建築設計事務所 Shiroko Architectural Office	飯田市小伝馬町1-33〒395-0013 TEL (0265)-22-5401(代) FAX (0265)-24-7995 一級建築士登録第 317525 号	東京分室 東京都千代田区集町2-12〒102-0092 TEL (03)-3261-2124 FAX (03)-3261-2124	製作年月日 2024.03 担 当 Tsuneaki.S 検 図	配 事	縮 尺	工事名 令和6年度 下市田保育園大規模改修工事 図 名 遊 具 配 置 図	No. 57 A 58
					1:100		
					(A3は50%縮小)		

1 : 4 0

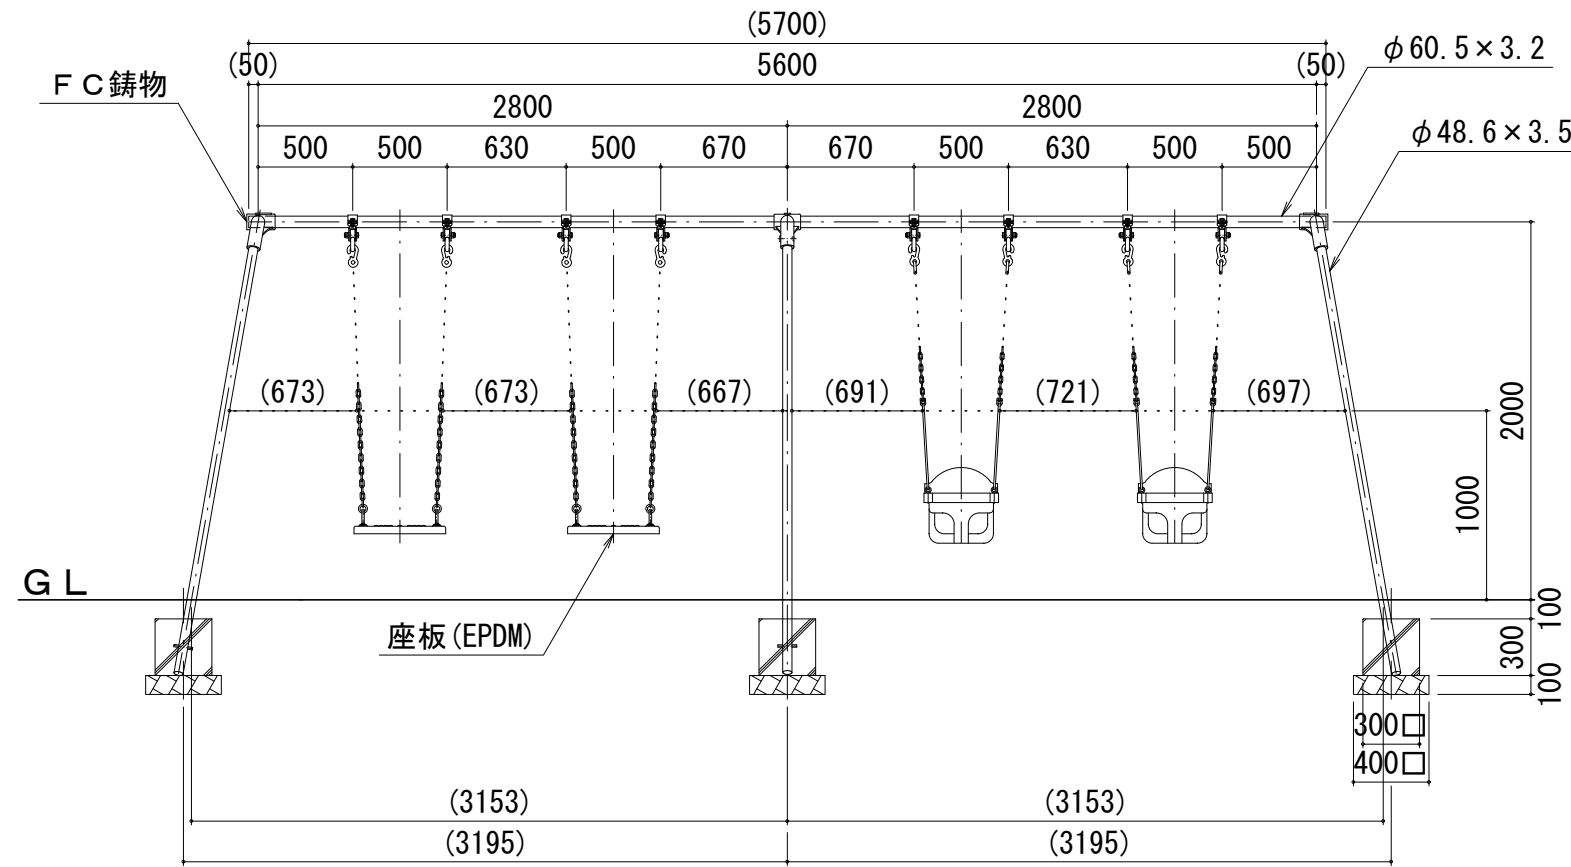

※ポルト、ナットはメッキ処理とする。



※使用材質はジニウムメットメッキ（JIS H8610 電気亜鉛メッキ2種4級）
処理後、粉体静電塗装仕上げとする。（基礎部は除く）

※製品は（一社）日本公園施設業協会賠償責任保険を適用する。



※製品は『遊具の安全に関する規準 JPFA-SP-S:2014』適合品とする。

※製品はISO9001の認証取得企業で品質管理されたものとする。


※この製品の対象年齢は、幼児用（3～6歳）となります。

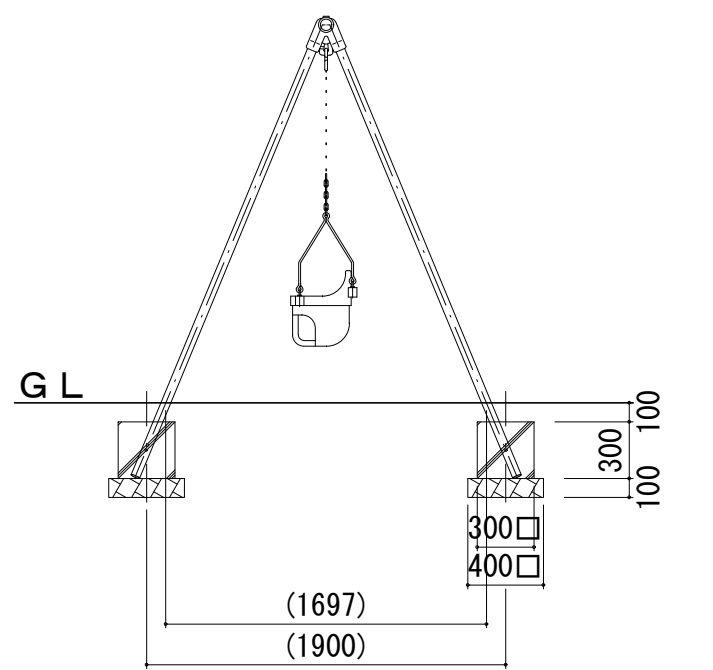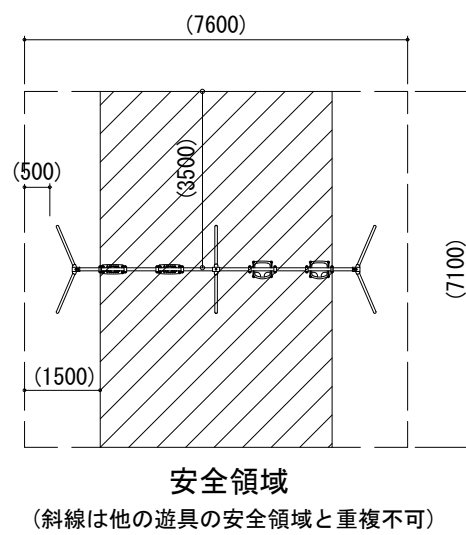


1 : 3 0

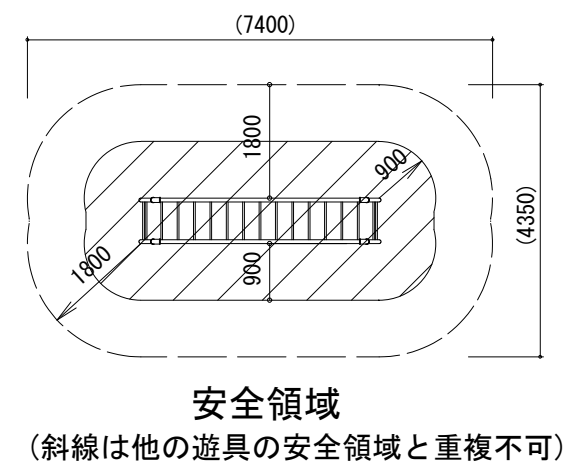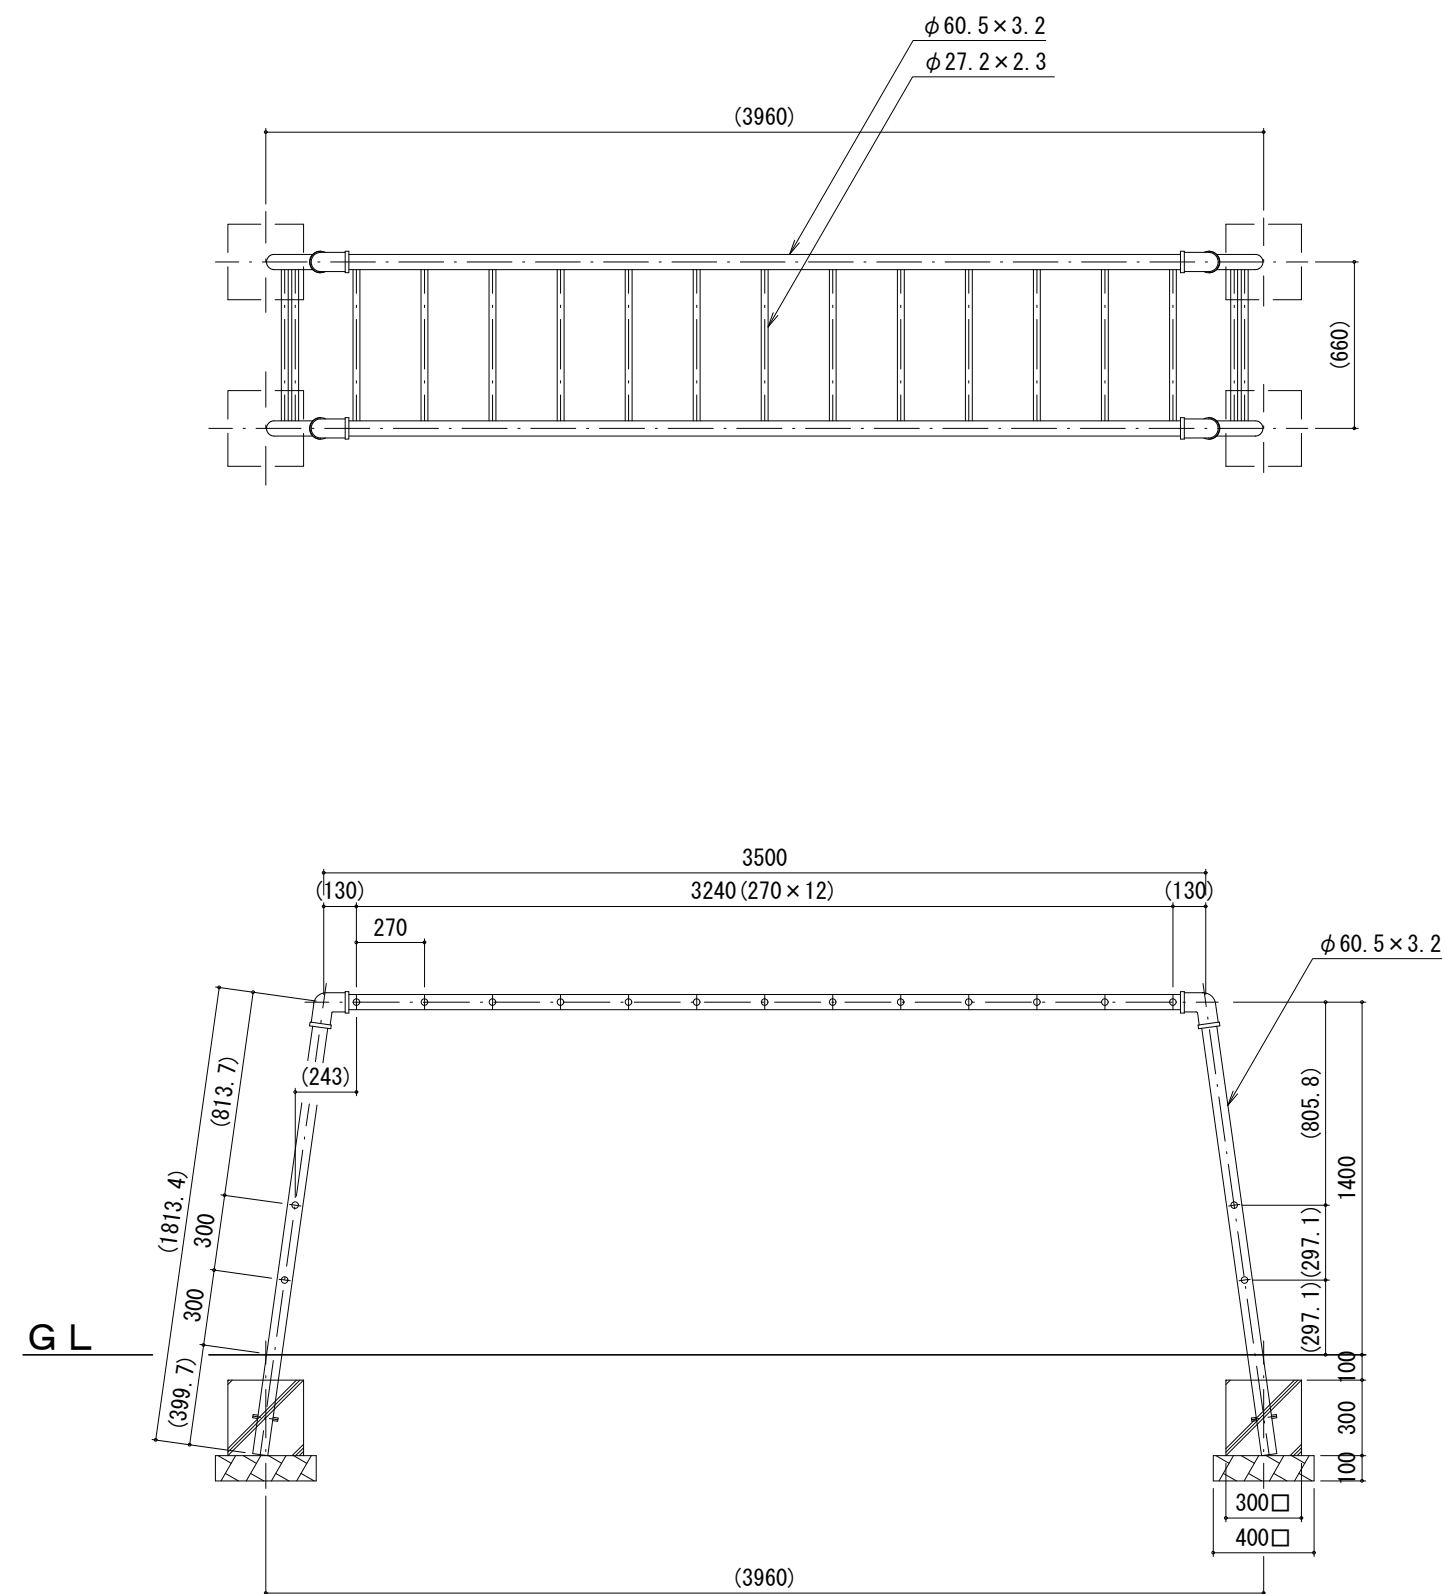



安全領域
(斜線は他の遊具の安全領域と重複不可)

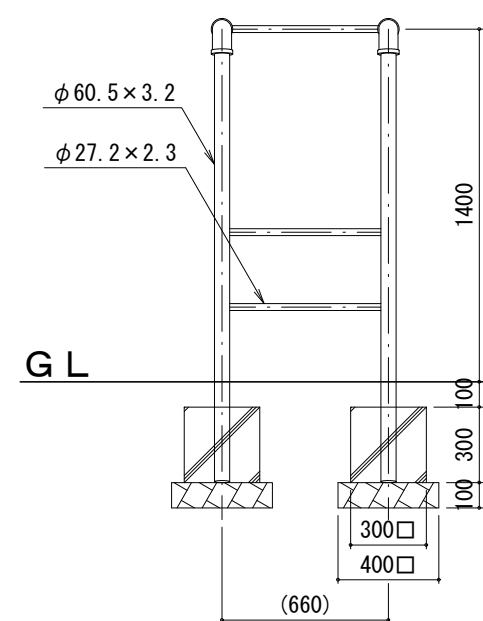



1 : 2 0

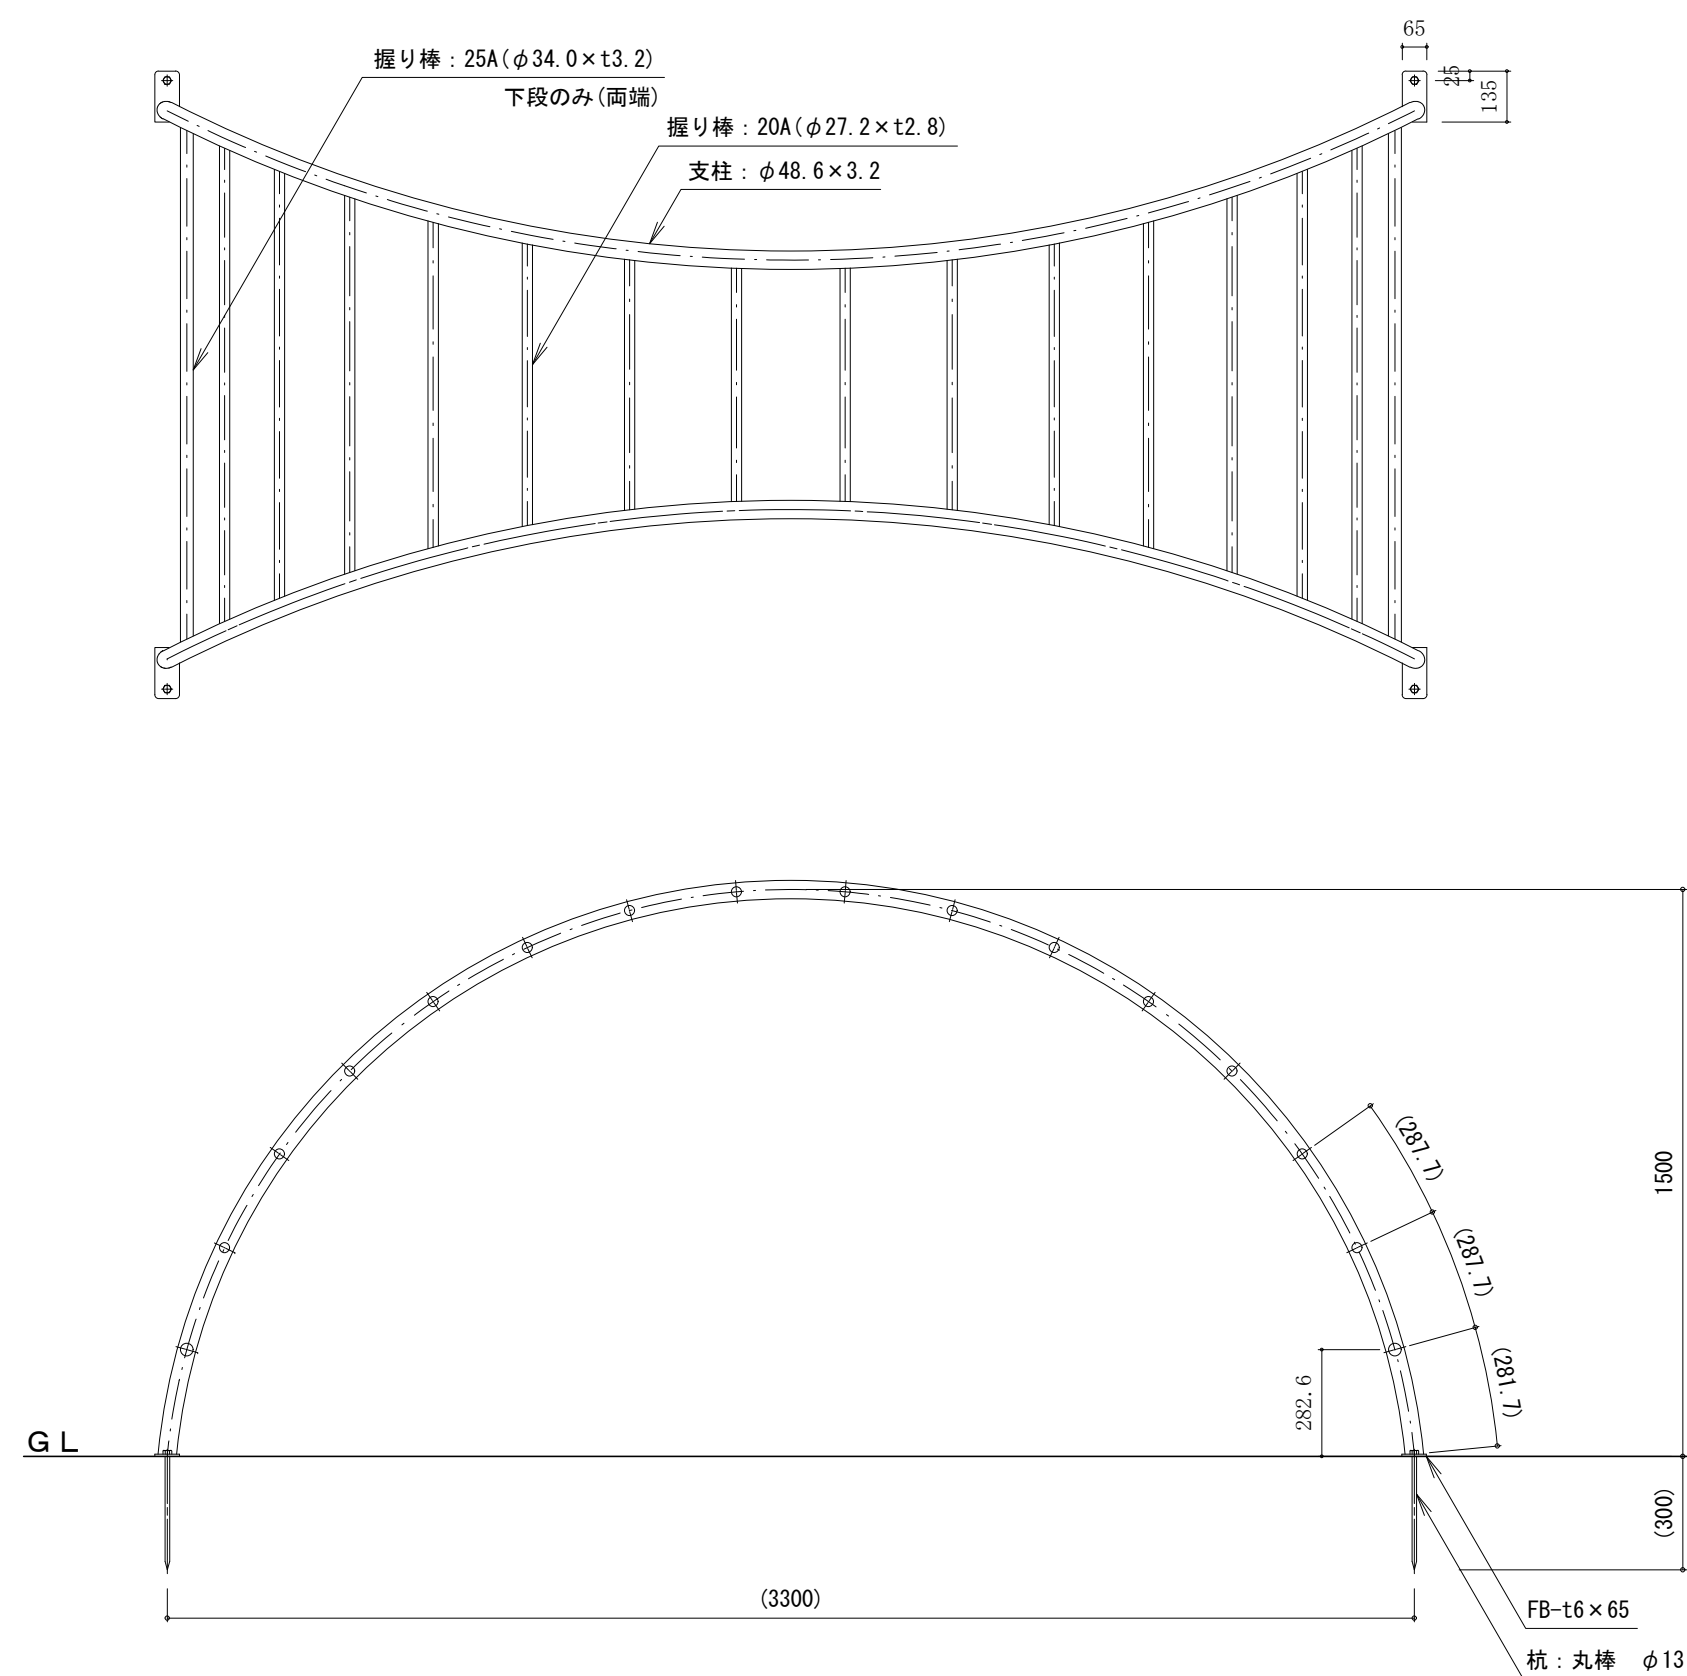


- ※ボルト、ナットはメッキ処理とします。
- ※使用鋼管はジノクロメートメッキ（JIS H8160 電気亜鉛メッキ2種4級）
処理後、粉体静電焼付塗装仕上げとします。（基礎部は除く）
- ※製品は（公社）日本公園施設業協会賠償責任保険を適用する。
- ※製品は『遊具の安全に關する規程 JPFA-SP-S:2014』に適合品とする。
- ※製品はISO9001の認証取得企業で品質管理されたものとする。
- ※この製品の対象年齢は、幼児用（3～6歳）・児童用（6～12歳）となります。

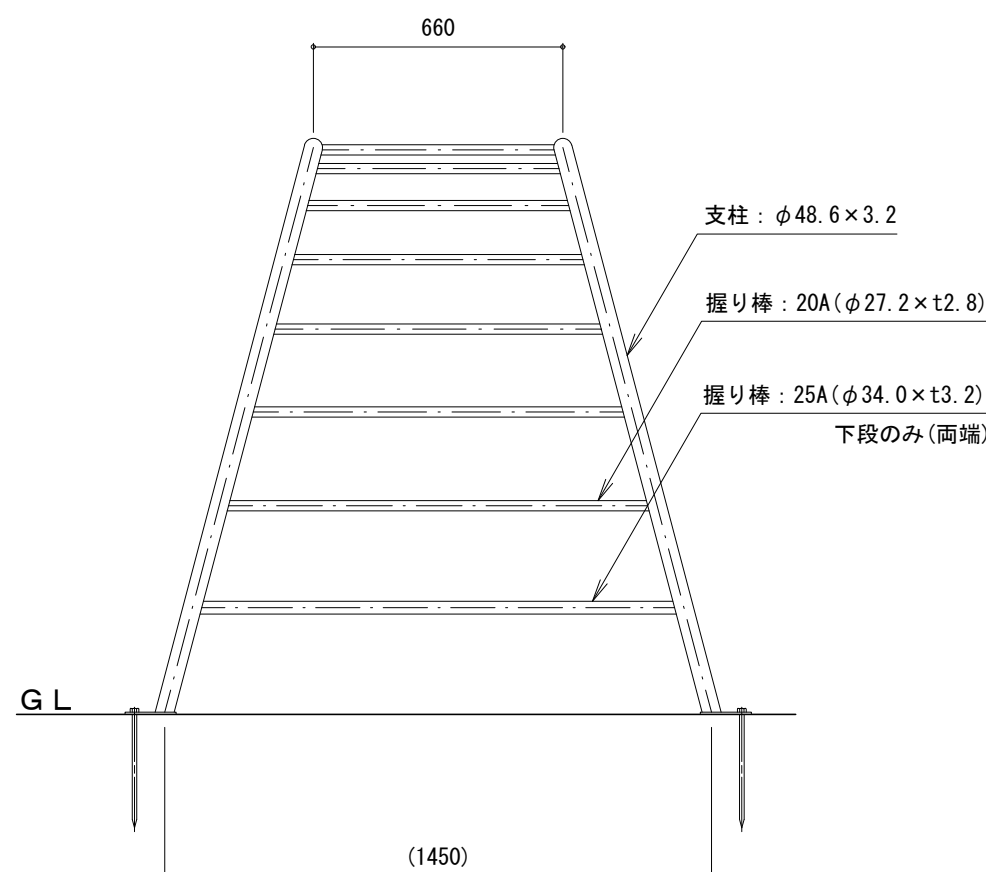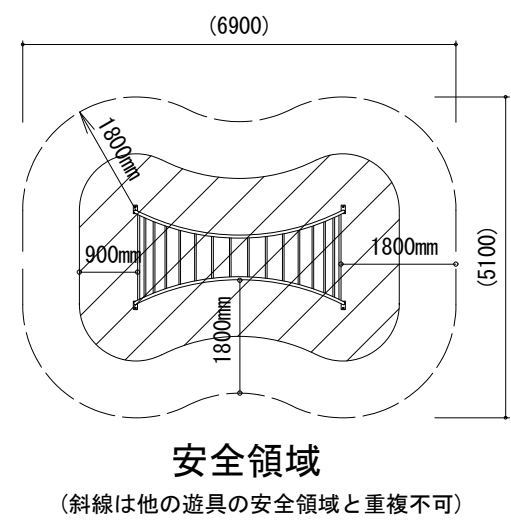

1 : 3 0

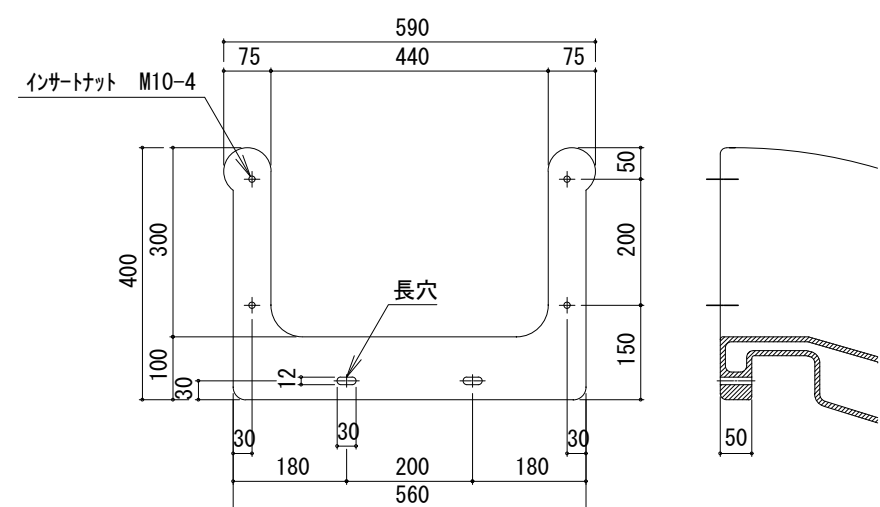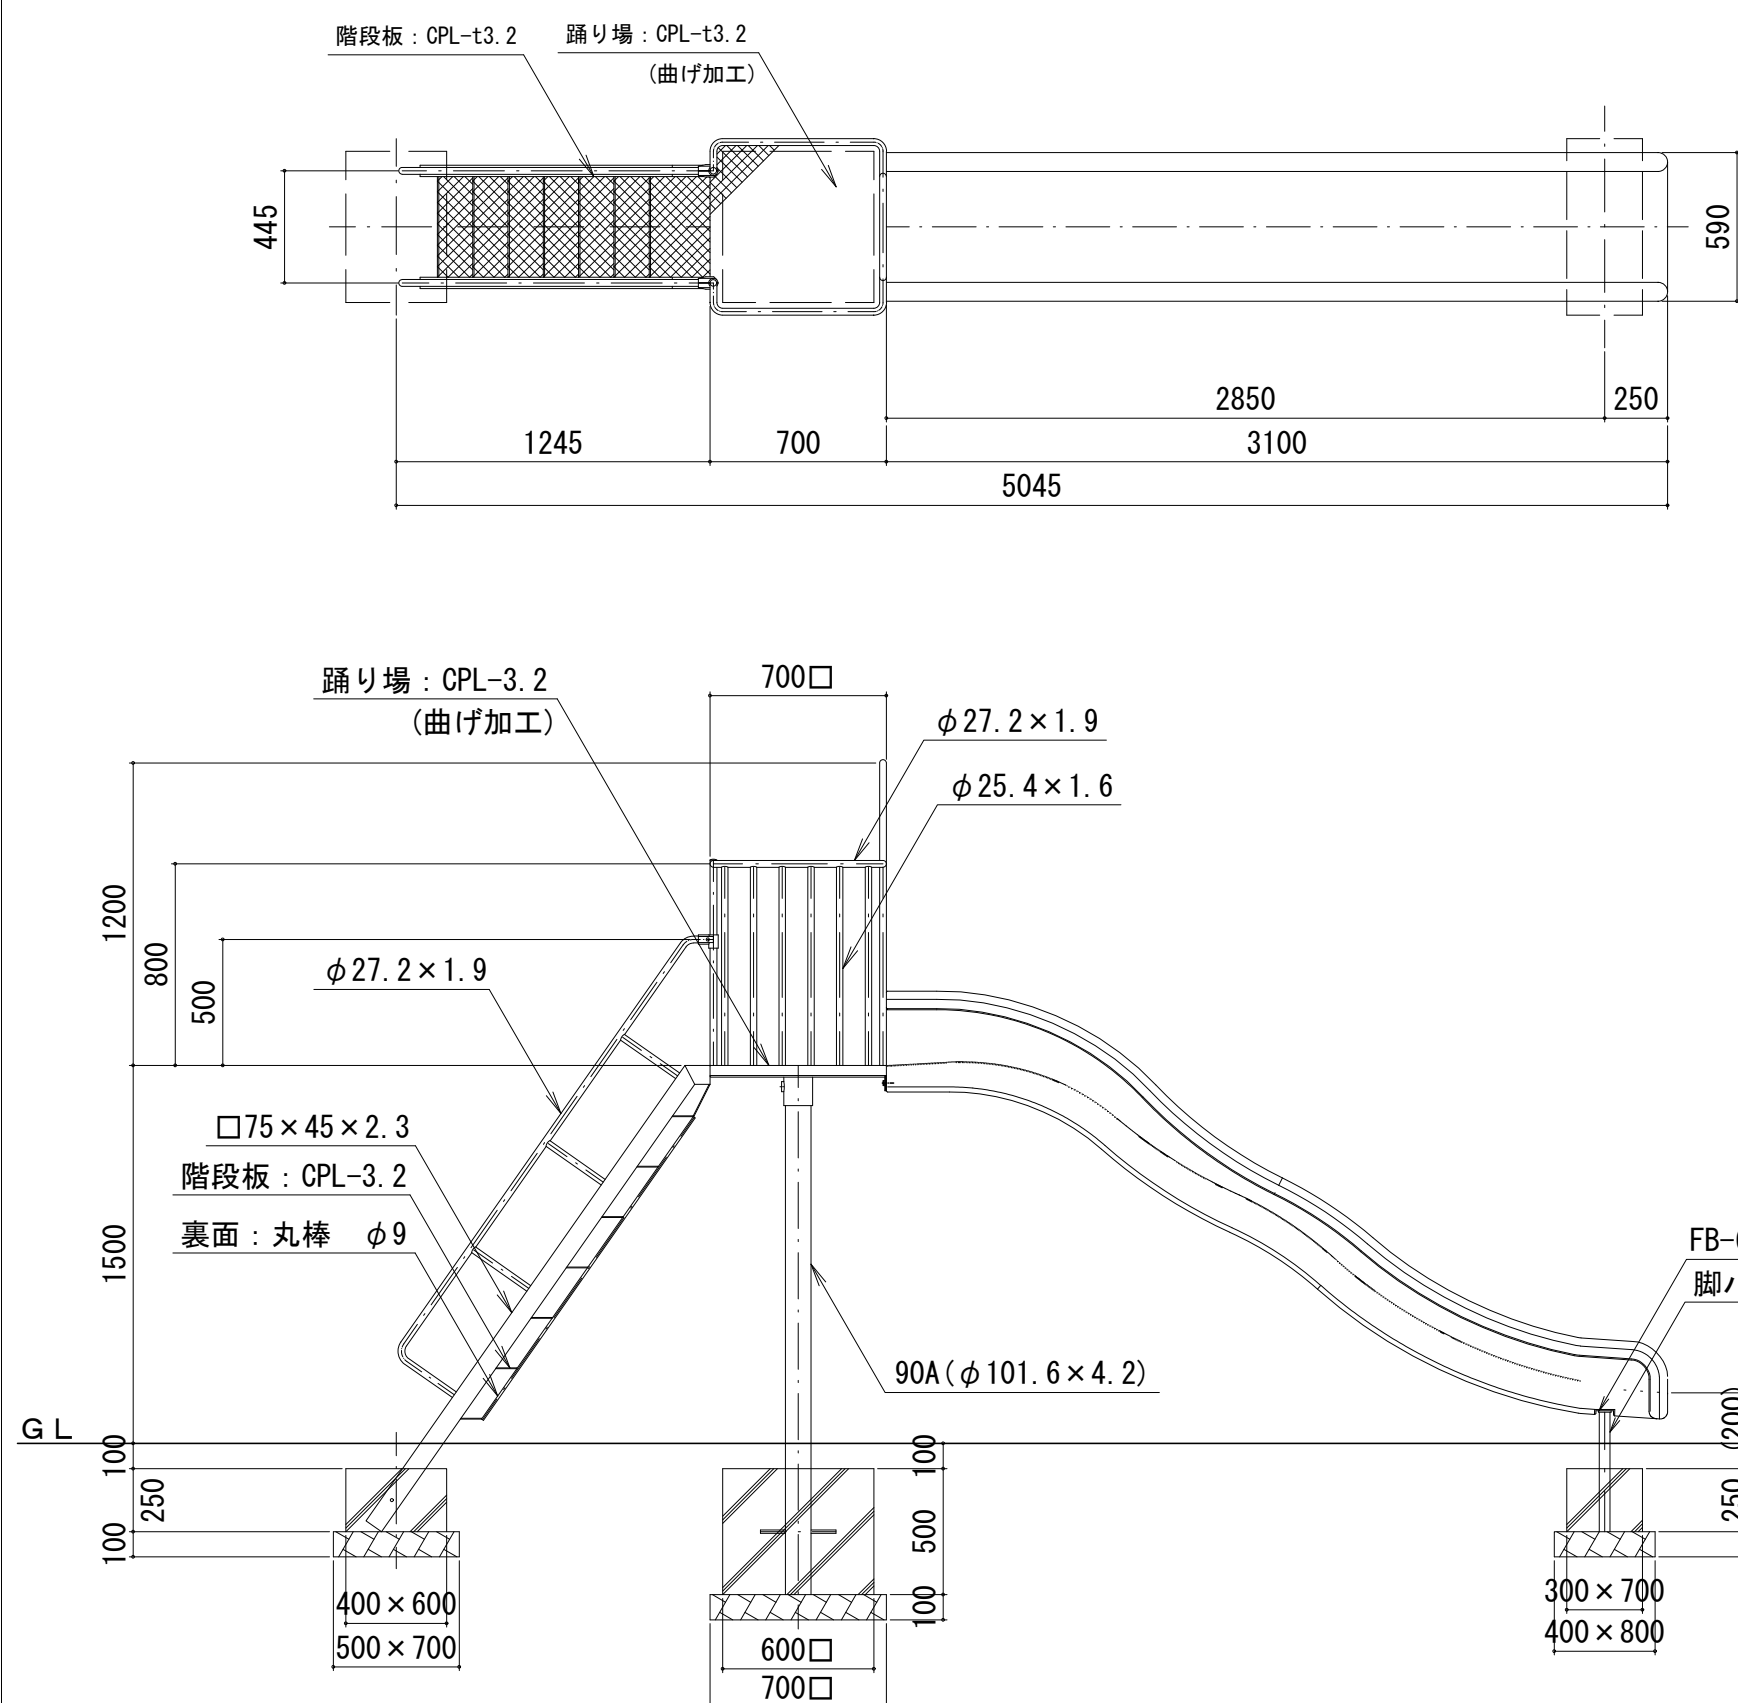

＜すべり面詳細図 1 / 1 2＞

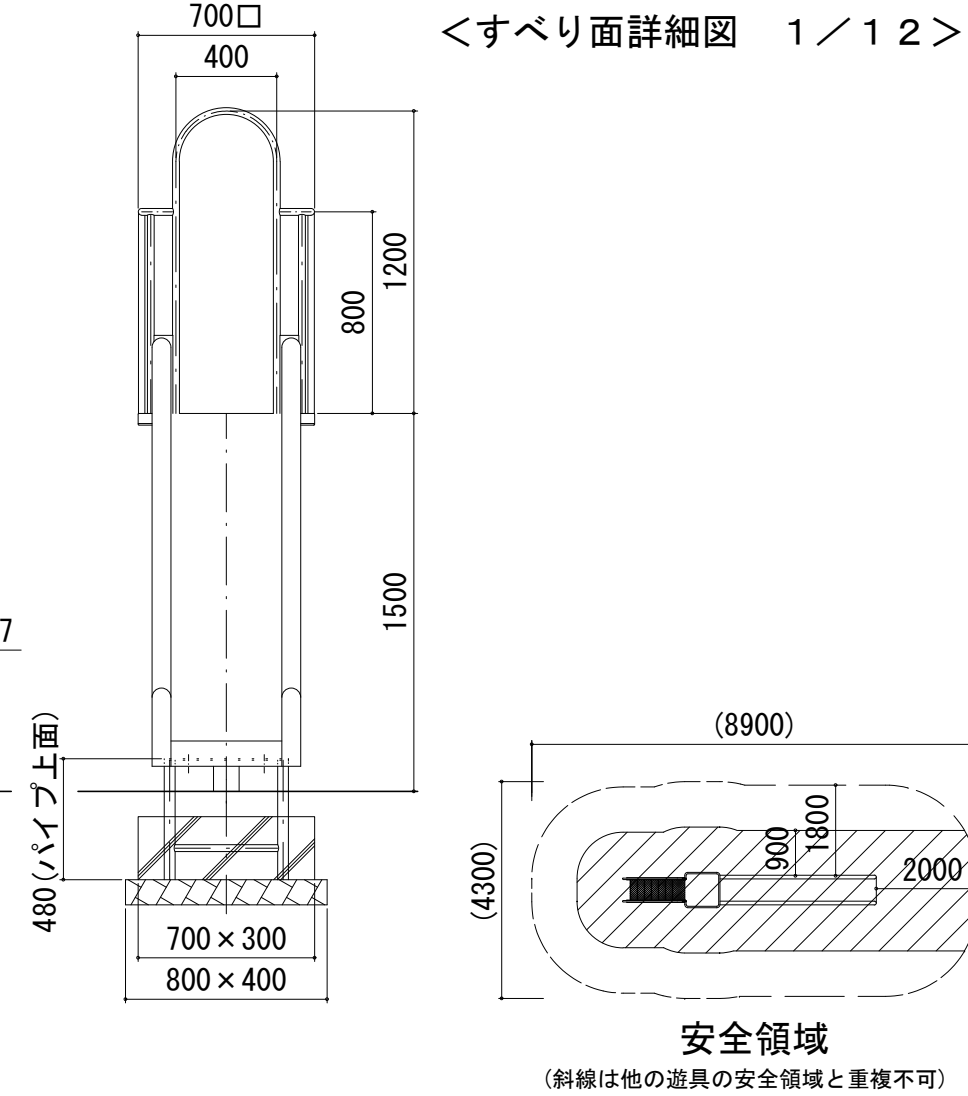

安全領域
(斜線は他の遊具の安全領域と重複不可)