


配置図 1:400

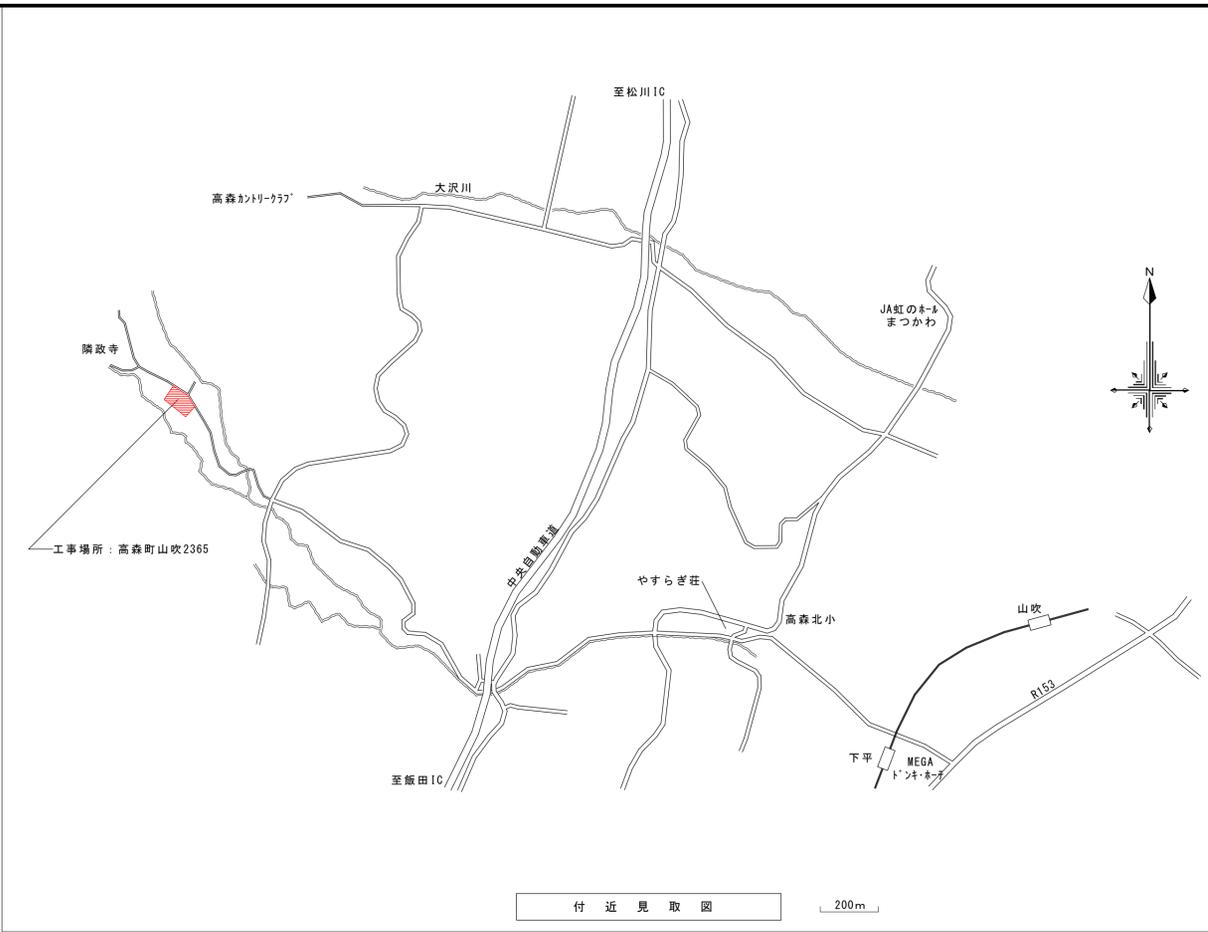

付近見取図 200m

一級建築士事務所 白子建築設計事務所 Shiroko Architectural Office	飯田市小佐馬町1-33 395-0013 TEL (0265)-22-5401(代) FAX (0265)-24-7995	東京分室 東京都千代田区千代田2-12 千102-0092 TEL (03)-3261-2124 FAX (03)-3261-2124	製作年月日 2024.12 担当 T.Kaminuma	記事	縮尺 1:400 A3は50%縮小	工事名 令和6年度 高森町町民研修センター解体工事 図名 付近見取図・配置図	No. 01 16
	一級建築士登録第 317525号 白子 経明	検 図	25_01_22 01 森の家解体 配置図.jww				

宿泊棟

外部仕上表

根廻り	珪藻土仕上げ	種類	SGP100A SOP塗
外壁	珪藻土仕上げ(補強壁:コンクリート打放し) 77系吹付	開口部	77系吹付
屋根	ガル鉄板 折板葺き(改修) 旧屋根:77系防水下地 押入コンクリート 厚80 珪藻土仕上げ	屋外階段(段裏)	コンクリート打放し 77系系リソ吹付
軒裏	コンクリート打放し 77系系リソ吹付	その他	

内部仕上表

階	室名	床	巾木	壁	天井	廻縁	C H	備考
1	廊下	長尺塩ビシート貼	塩ビ H=75	珪藻土下地 EP塗 (補強壁部分) UL下地 石膏ボード 厚12.5 珪藻土貼	化粧石膏ボード 厚9	塩ビ	2,330	
	ホール	長尺塩ビシート貼	塩ビ H=75	珪藻土下地 珪藻土貼	ロックウール吸音板 厚9	塩ビ	3,000	
	受付	塩ビタイル	塩ビ H=75	珪藻土下地 EP塗	化粧石膏ボード 厚9	塩ビ	2,450	
	事務室	カーペット敷き	木製 H=75	珪藻土下地 珪藻土貼	石膏ボード 厚9下地 織物タイル貼	木製	2,450	
	更衣室	塩ビタイル	塩ビ H=75	珪藻土下地 EP塗	化粧石膏ボード 厚9	塩ビ	2,450	
	押入(共通)	珪藻土合板 厚5.5	雑巾摺	珪藻土合板 厚4	珪藻土合板 厚2.7	木製	2,300	
	娯楽室	長尺塩ビシート貼	塩ビ H=75	珪藻土下地 複層模様吹付 (補強壁部分) UL下地 石膏ボード 厚12.5 珪藻土貼	ロックウール吸音板 厚9	塩ビ	3,000	
2	廊下	塩ビタイル	塩ビ H=75	珪藻土下地 EP塗	化粧石膏ボード 厚9	塩ビ	2,300	
	3	客室	畳敷き 下地珪藻土合板 厚12	珪藻土下地 珪藻土貼	木目化粧石膏ボード 目透し張 厚9	木製	2,340	
		踏込	塩ビタイル	木製 H=75	珪藻土下地 珪藻土貼	木目化粧石膏ボード 目透し張 厚9	木製	2,300
共通	階段室	珪藻土合板 厚5.5	雑巾摺	珪藻土合板 厚4	珪藻土合板 厚2.7	木製	2,300	
共通	階段室	塩ビタイル	EP塗 目地分け	珪藻土下地 EP塗	木毛板表し EP吹付 段裏 珪藻土下地 EP塗			

食堂棟(浴室棟・便所棟・渡り廊下)


外部仕上表

根廻り	珪藻土仕上げ	テラス	床: 防水珪藻土仕上げ ｽﾌﾟｰﾙ手摺: SOP塗
外壁	珪藻土刷毛引 77系リソ吹付	渡り廊下	床: 珪藻土仕上げ 屋根: 6-77系折板 t=0.6 柱・梁: 鉄骨SOP塗 手摺: 77系SOP塗、ｶﾞｰﾄﾞ張りEP塗
屋根	コンパネ t=12、発泡断熱シート t=2、77系珪藻土-フィンク 20kg品下地(シタ) 珪藻土葺き 浴室棟: 均シ珪藻土 厚20下地 珪藻土-フィンク EB 便所棟: ガル鉄板平葺き(鼻隠し: ガル鉄板巻)	手洗所流し	珪藻土タイル貼
軒裏	珪藻土合板 厚5.5 OS塗 浴室棟: 珪藻土刷毛引 77系リソ吹付 便所棟: ｶﾞｰﾄﾞ張り EP塗	その他	


内部仕上表

棟	室名	床	巾木	壁	天井	廻縁	C H	備考
食堂	食堂	珪藻土仕上げ下地 塩ビ系タイル t=2貼	木製 H=100 OS	珪藻土仕上げ下地 珪藻土貼 77系-リソ t=12 UC塗	杉変化粧石膏ボード t=7 竿縁天井	木製	2,700~3,700	
	調理室	77系-707貼(長尺塩ビシート or クッション707)	珪藻土仕上げ VP	珪藻土仕上げ下地 VP塗	ﾌﾞﾗｯｸﾞﾗｽ t=5張 VP塗	塩ビ	2,810	
	食品庫	珪藻土仕上げ	珪藻土仕上げ VP H=75	珪藻土仕上げ	ﾌﾞﾗｯｸﾞﾗｽ t=5張	塩ビ		
	廊下	珪藻土仕上げ下地 塩ビ系タイル t=2貼 踏込: 珪藻土仕上げ	木製 H=75 OS	珪藻土仕上げ下地 EP塗	化粧石膏ボード t=9	塩ビ		
	事務室	珪藻土仕上げ下地 塩ビ系タイル t=2貼	木製 H=75 OS	珪藻土仕上げ下地 EP塗	化粧石膏ボード t=9	塩ビ		
	休憩室	畳敷き	ﾀﾞｲｷ	繊維壁	杉変化粧石膏ボード t=7 竿縁天井	木製		
	押入	合板 t=5.5	雑巾摺	合板 t=4	合板 t=2.7	木製		
	便所	珪藻土タイル貼		珪藻土仕上げ下地 EP塗 珪藻土タイル貼 H=90	化粧石膏ボード t=9	塩ビ		
浴室	雑庫	珪藻土仕上げ		珪藻土仕上げ	屋根裏面表し			
	浴室	150角タイル貼 浴槽: 珪藻土タイル貼		200角タイル貼	ﾊﾞｰｽﾞ強	塩ビ		
	脱衣室	耐水合板 t=12下地 複合77系-リソ t=12張 踏込: 珪藻土仕上げ下地 長尺塩ビシート t=2.5貼	木製 H=100 OS 珪藻土仕上げ VP	珪藻土仕上げ下地 VP塗	ﾌﾞﾗｯｸﾞﾗｽ t=5張 VP塗	塩ビ		
便所	ポイラー室	珪藻土仕上げ		珪藻土仕上げ	屋根裏面表し			
	男女WC	珪藻土仕上げ下地 長尺塩ビシート t=2.5貼	床材立上 H=60	石膏ボード t=12.5(間仕切部二重張り)下地 珪藻土貼 桧板(本実加工)厚12 UC塗	化粧石膏ボード t=9.5	塩ビ	2,400	
	廊下	珪藻土仕上げ下地 長尺塩ビシート t=2.5貼	床材立上 H=60	石膏ボード t=12.5(間仕切部二重張り)下地 珪藻土貼 桧板(本実加工)厚12 UC塗	化粧石膏ボード t=9.5	塩ビ	2,400	

一級建築士事務所 白子建築設計事務所 Shiroko Architectural Office	飯田市小坂馬町1-33 395-0013 TEL (0265)-22-5401(代) FAX (0265)-24-7995 東京分室 東京都千代田区千代田2-12 102-0092 TEL (03)-3261-2124 FAX (03)-3261-2124	製作年月日	2024.12	記 事	縮 尺	工事名	令和6年度 高森町町民研修センター解体工事	No. 0216
		担 当	T.Kaminuma				宿泊棟・食堂棟	
	一級建築士登録第 317525号	白子 経明	検 図			図 名	内外仕上表	

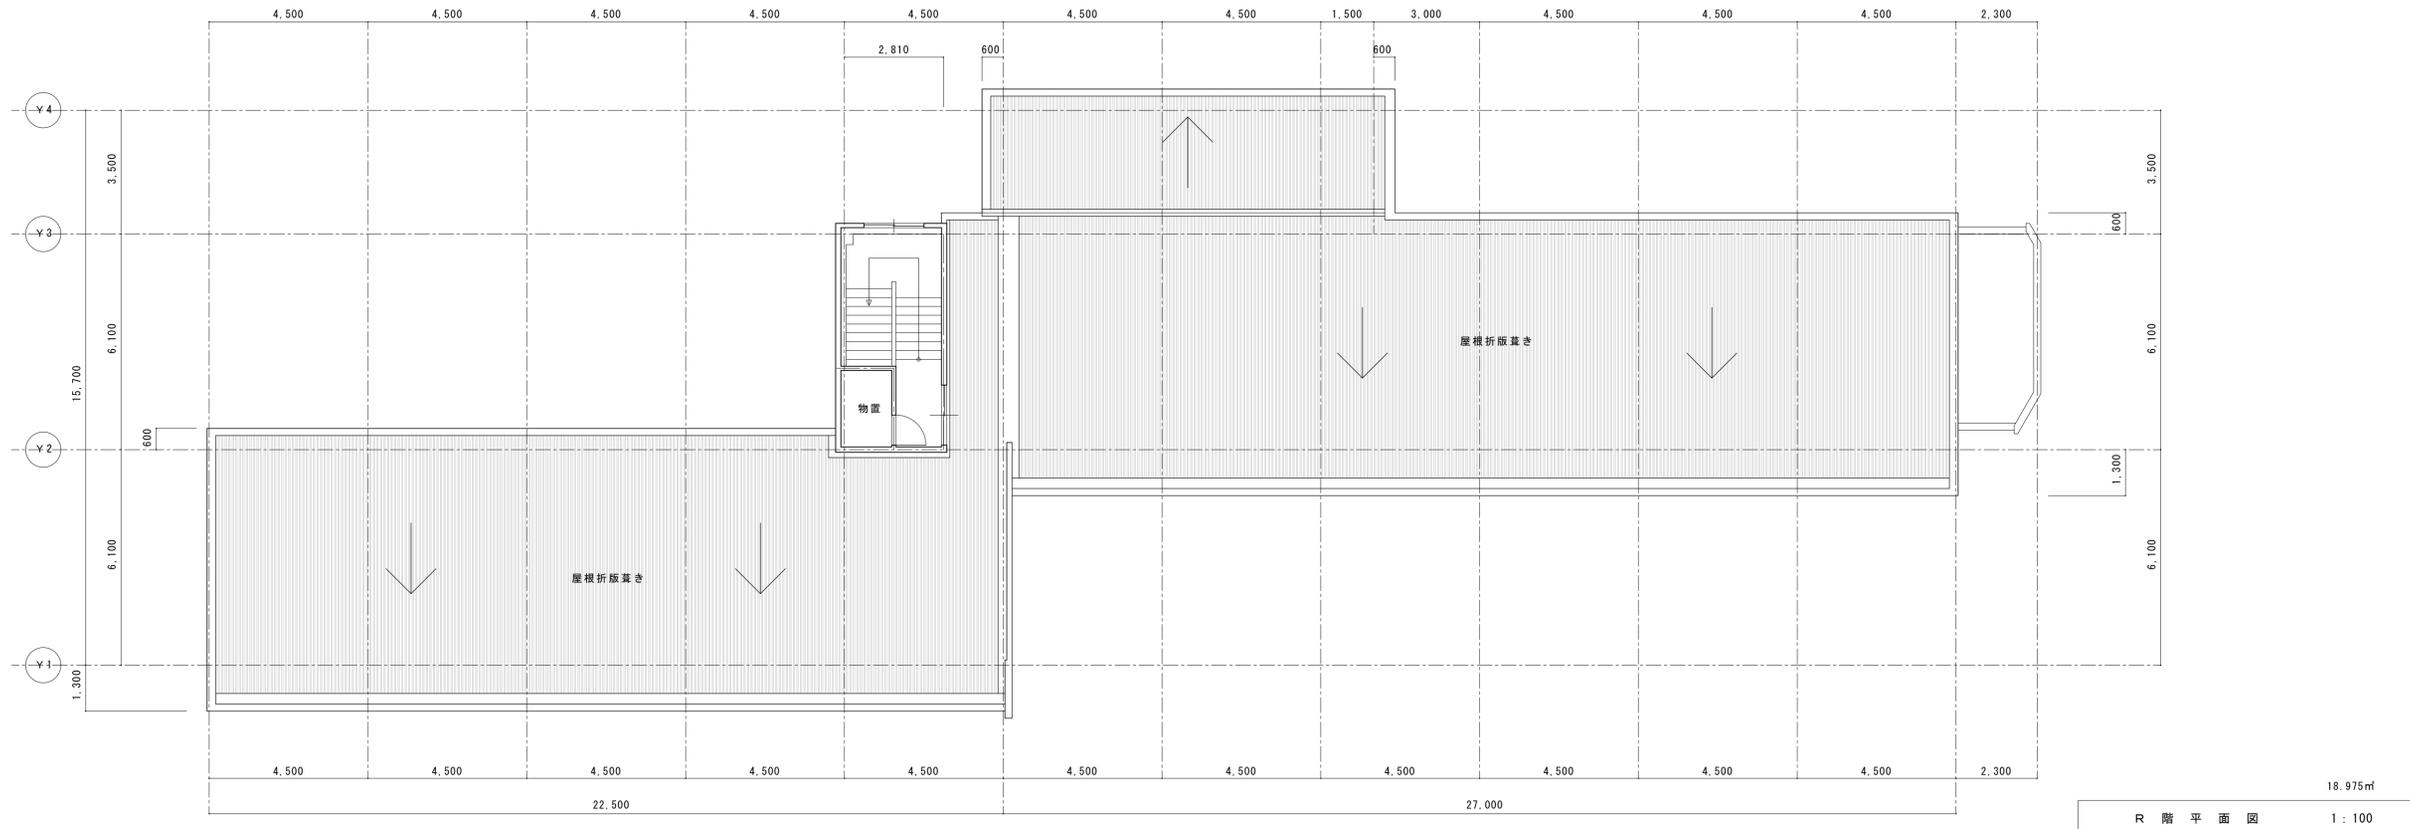


R階平面図 1:100 18,975㎡

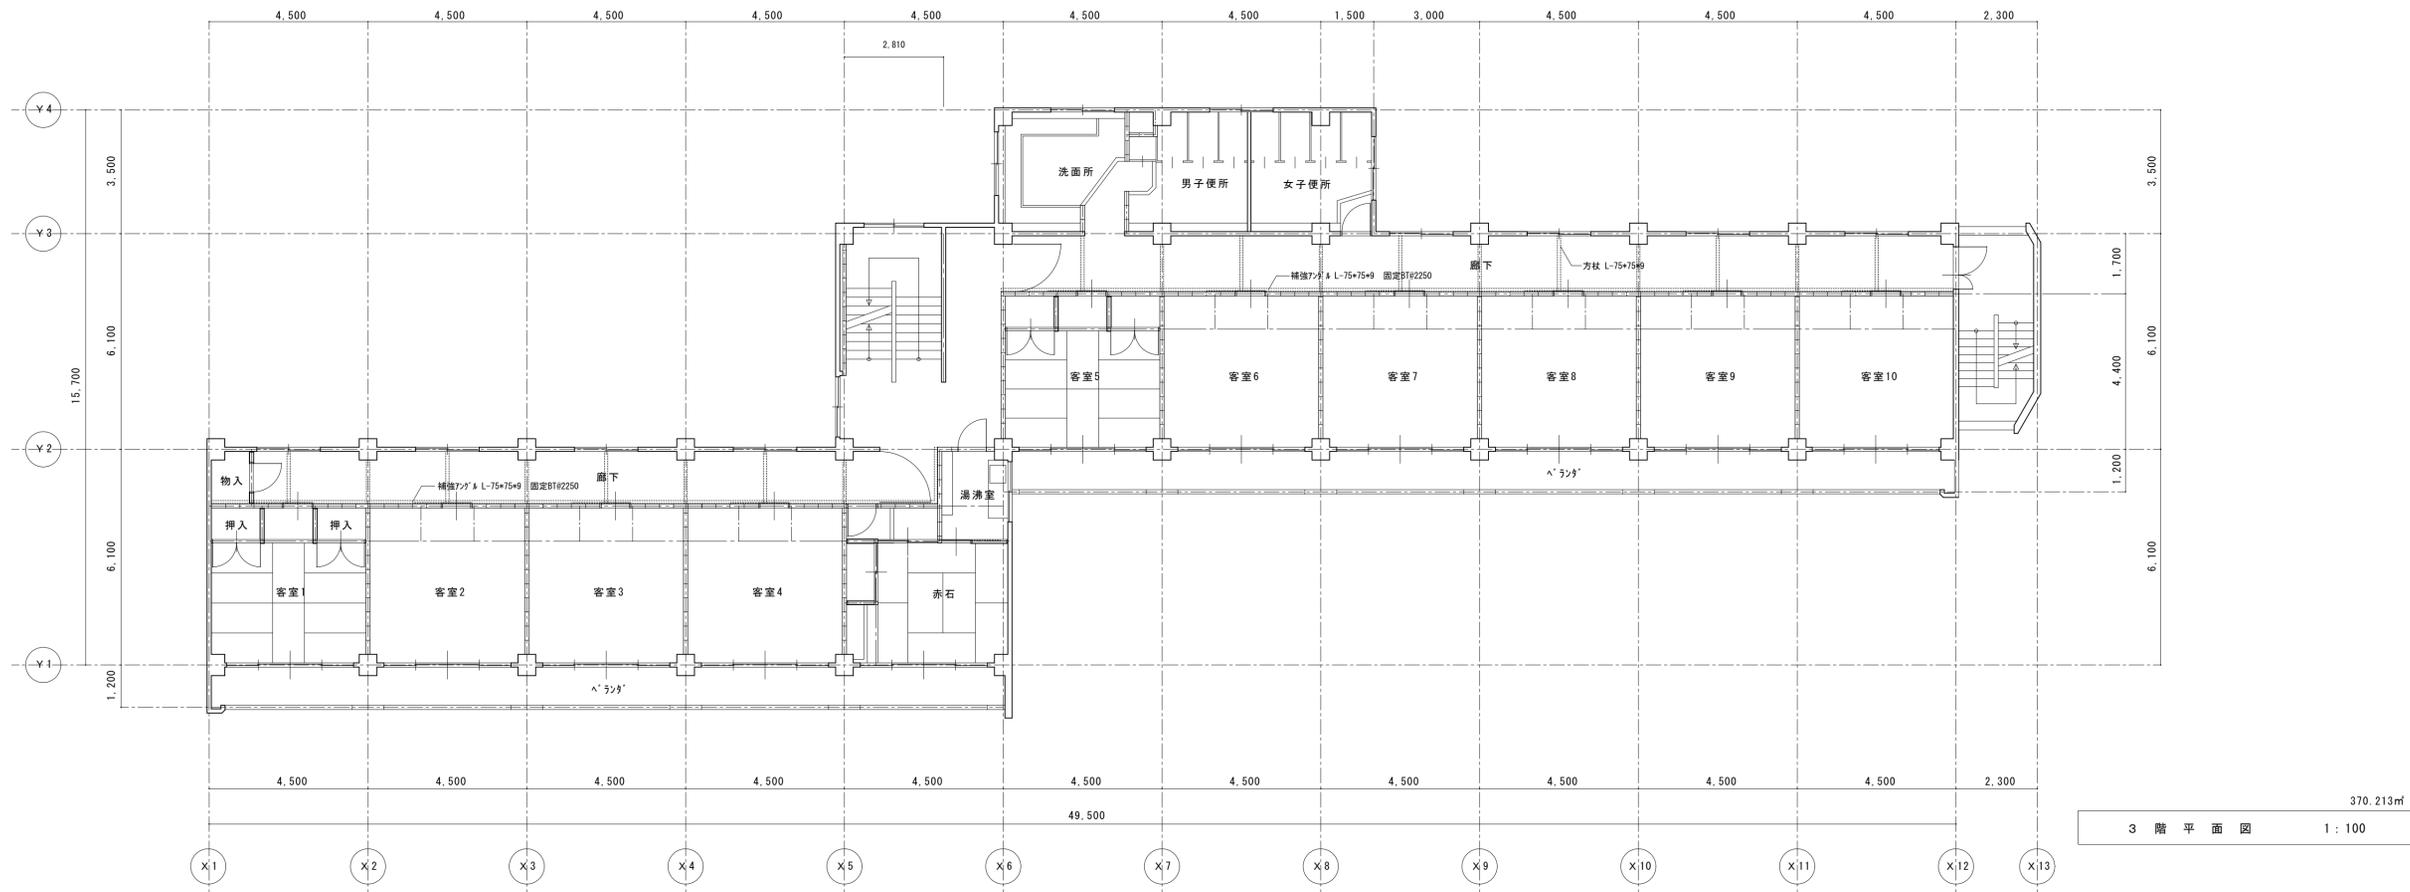

3階平面図 1:100 370,213㎡

一級建築士事務所 白子建築設計事務所 Shiroko Architectural Office	飯田市小佐馬町1-33 395-0013 TEL (0265)-22-5401(代) FAX (0265)-24-7995	東京分室 東京都千代田区千代田2-12 千102-0092 TEL (03)-3261-2124 FAX (03)-3261-2124	製作年月日 2024.12 担当 T.Kaminuma	記事	縮尺 1:100	工事名 令和6年度 高森町民研修センター解体工事 図名 宿泊棟 現況3・R階平面図	No. 04 16
	一級建築士登録第 317525号 白子 経明	検 図	森の家解体 宿泊棟 3・R階平面図.jww	25_01_22			

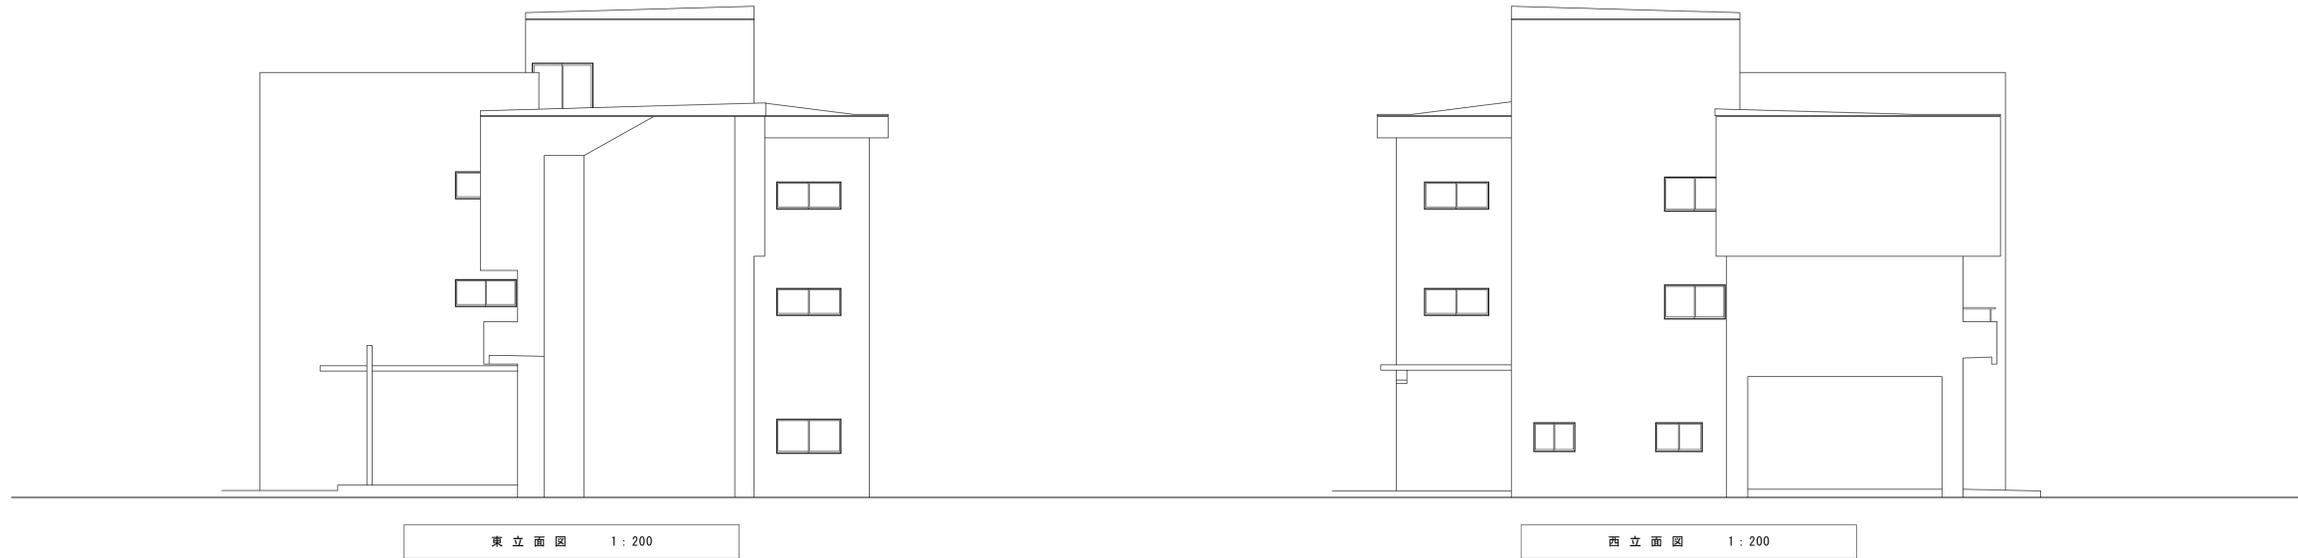

東立面図 1:200

西立面図 1:200





南立面図 1:100

 補強壁位置




北立面図 1:100

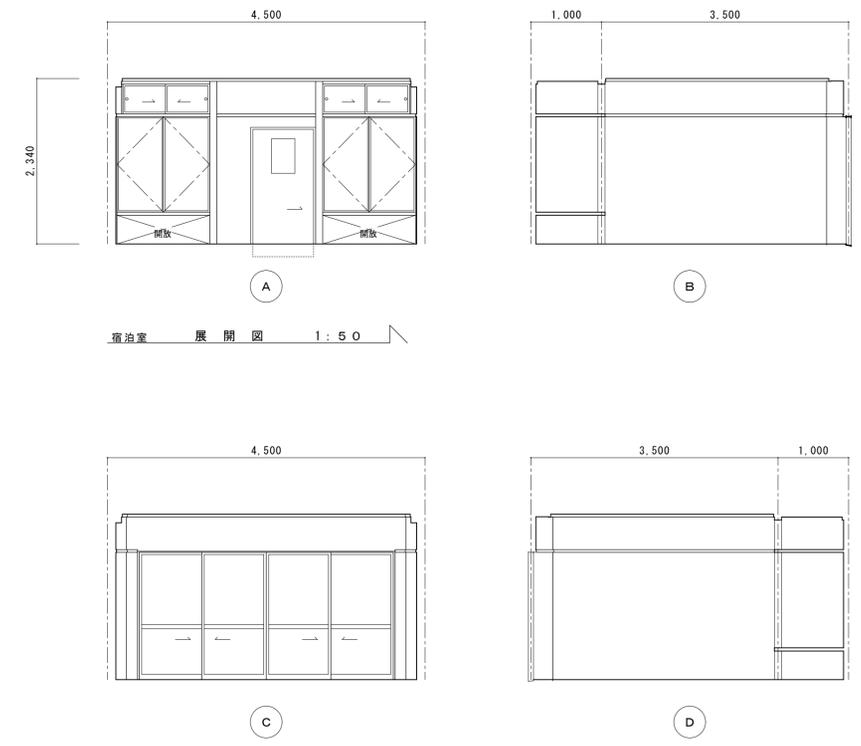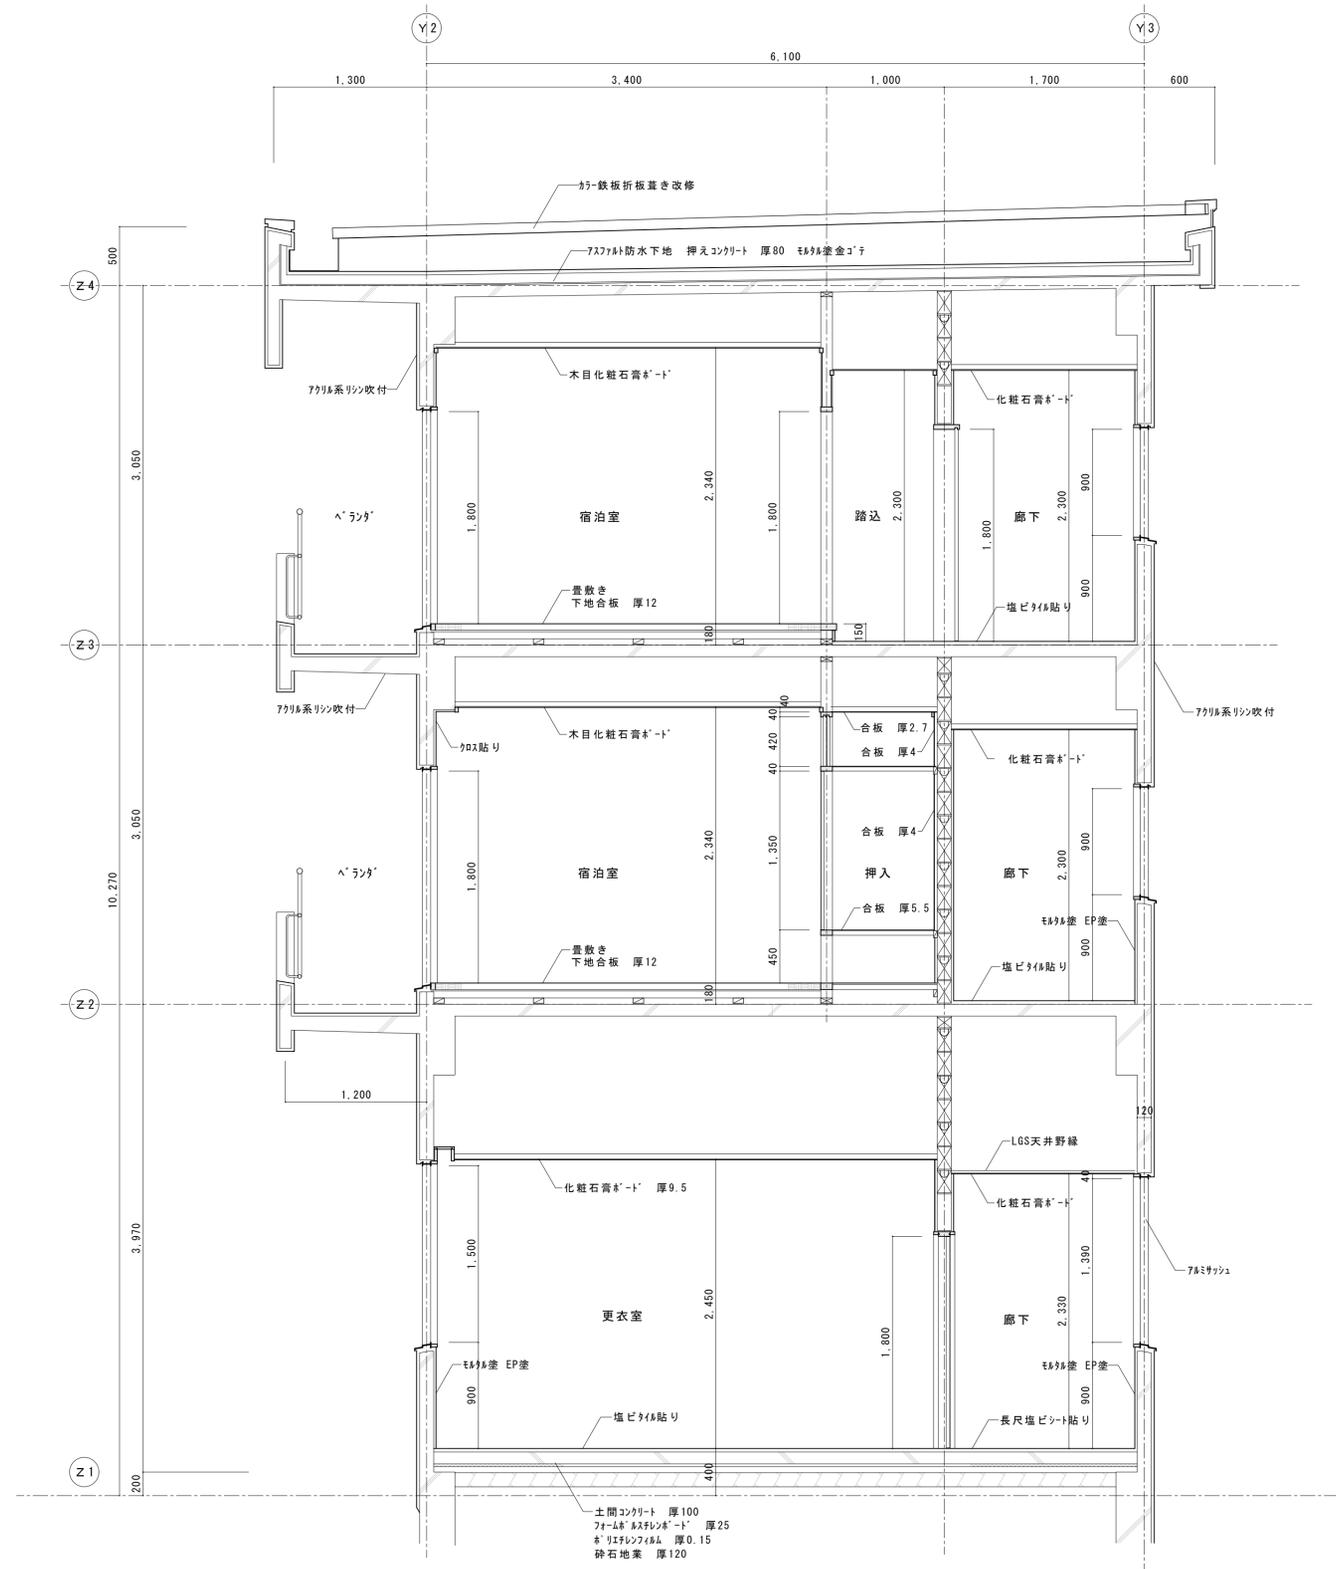


矩計詳細図(現況) 1:30

一級建築士事務所 白子建築設計事務所 Shiroko Architectural Office	版田市小丘馬町 1-33-395-0013 TEL (0265)-22-5401(代) FAX (0265)-24-7995	東京分室 東京都千代田区千代田 2-12-102-0092 TEL (03)-3261-2124 FAX (03)-3261-2124	製作年月日 2024.12 担当 T.Kaminuma	記 事	縮 尺 1:30 1:50	工事名 令和6年度 高森町民研修センター解体工事 宿泊棟 図名 矩計詳細図・展開図	No. 06 16
	一級建築士登録第 317525 号 白子 経明	検 図	25_01_22 06 森の家解体 宿泊棟 矩計図.jww				

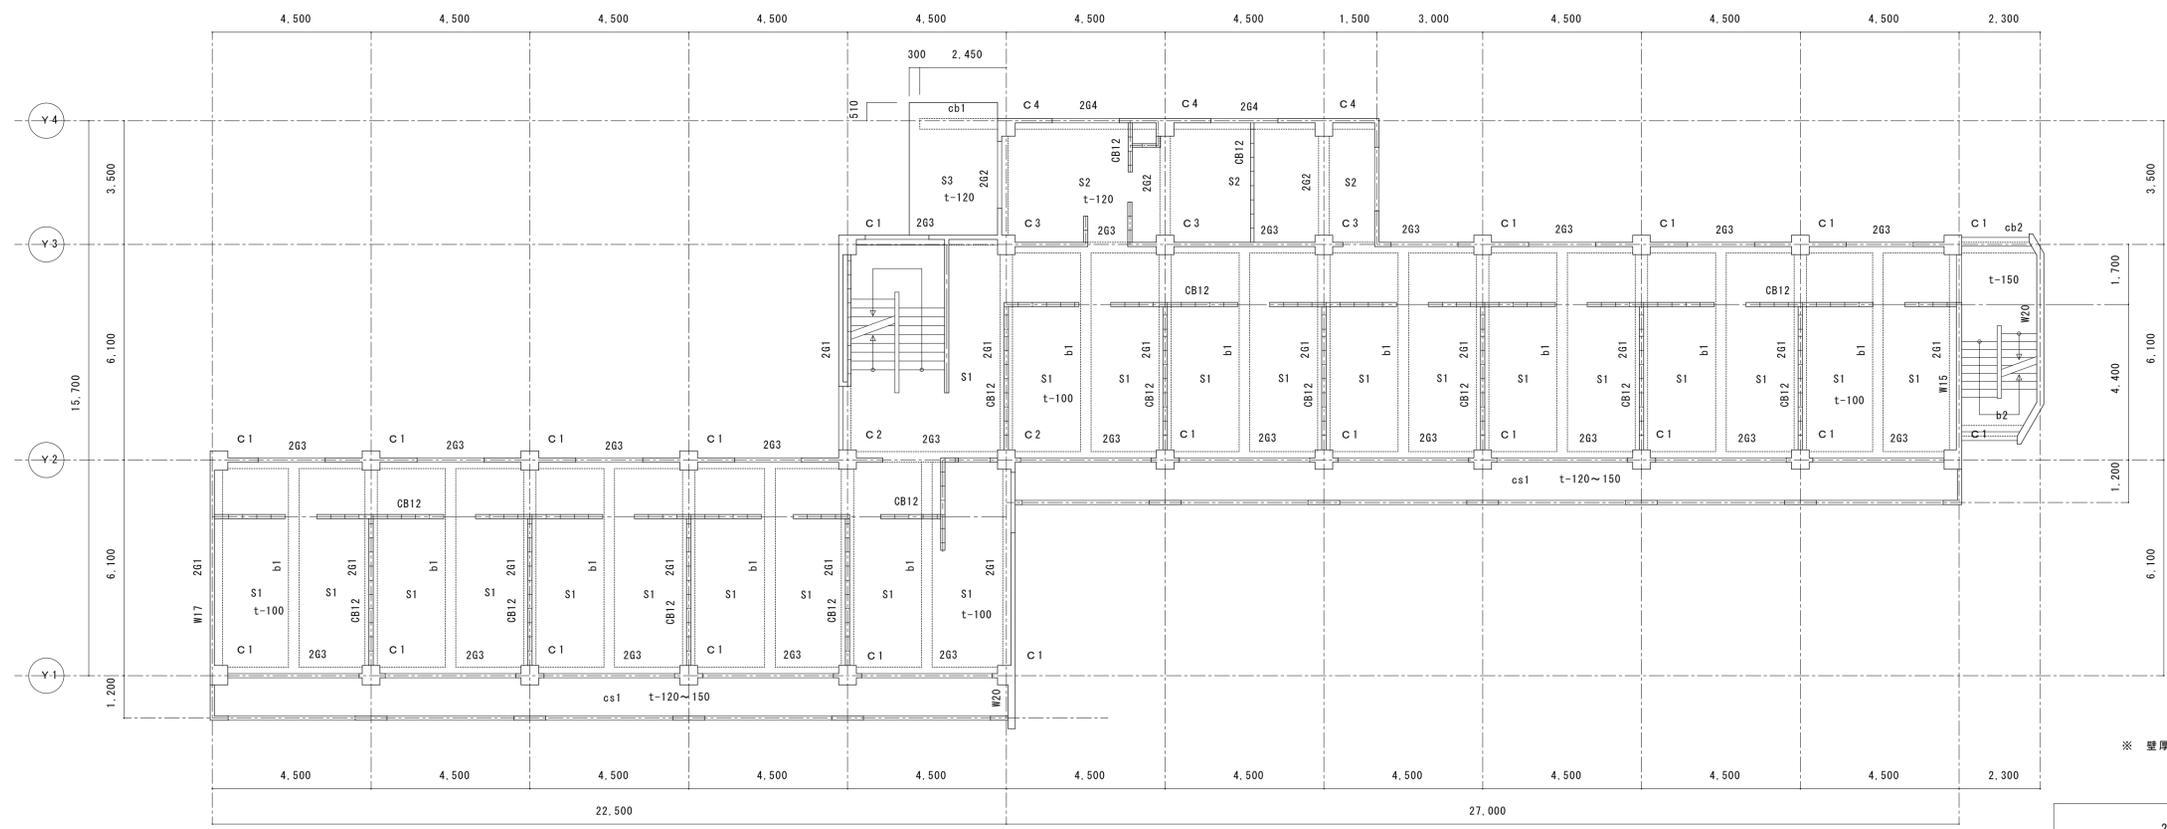

※ 壁厚特記無きはW12


2階梁伏図 1:200

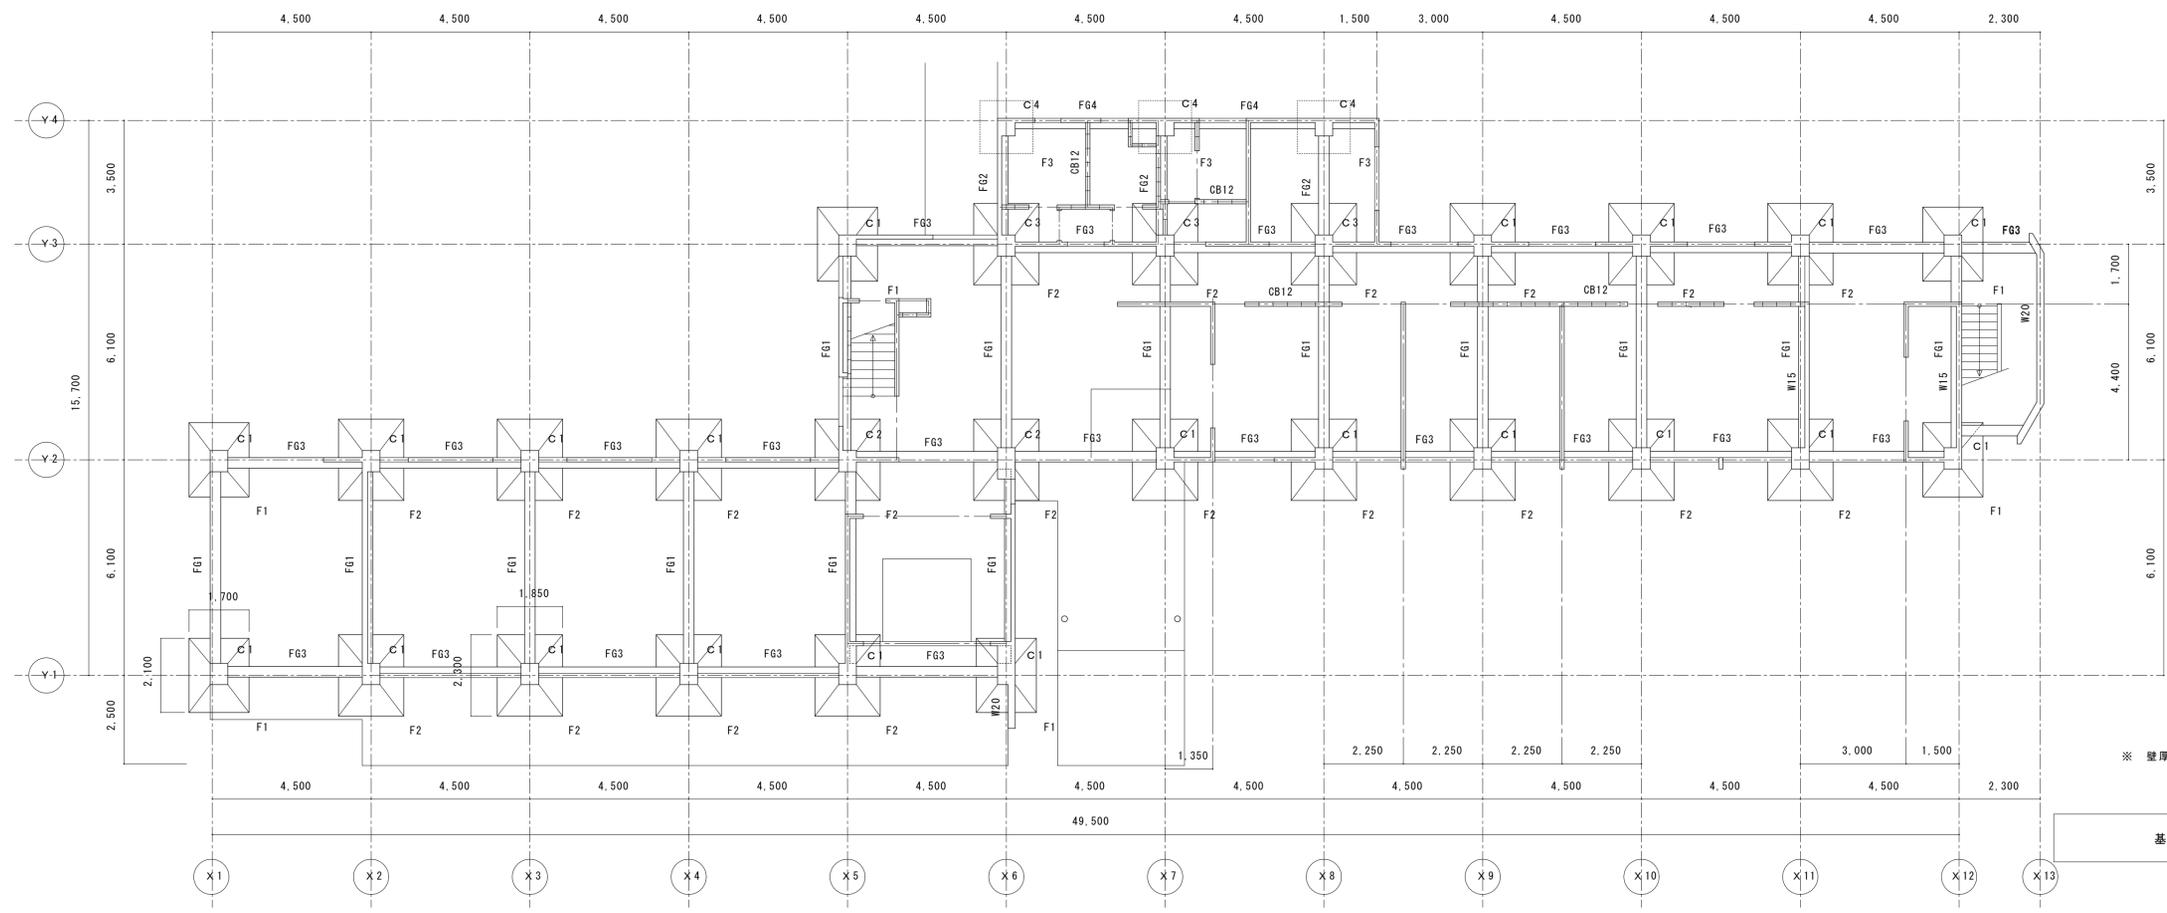


※ 壁厚特記無きはW12

基礎伏図 1:200

一級建築士事務所 白子建築設計事務所 Shiroko Architectural Office	飯田市小伝馬町1-33千395-0013 TEL (0265) -22-5401(代) FAX (0265) -24-7995	東京分室 東京都千代田区雑司2-12千102-0092 TEL (03) -3261-2124 FAX (03) -3261-2124	製作年月日 2024.12 担当 T.Kaminuma 検図	紀事	縮尺 1:1000 (A3版は1:200)	工事名 令和6年度 高森町町民研修センター解体工事 図名 宿泊棟・食堂棟 基礎伏図・2階梁伏図	No. 07 16
	一級建築士登録第 317525号 白子 経明						

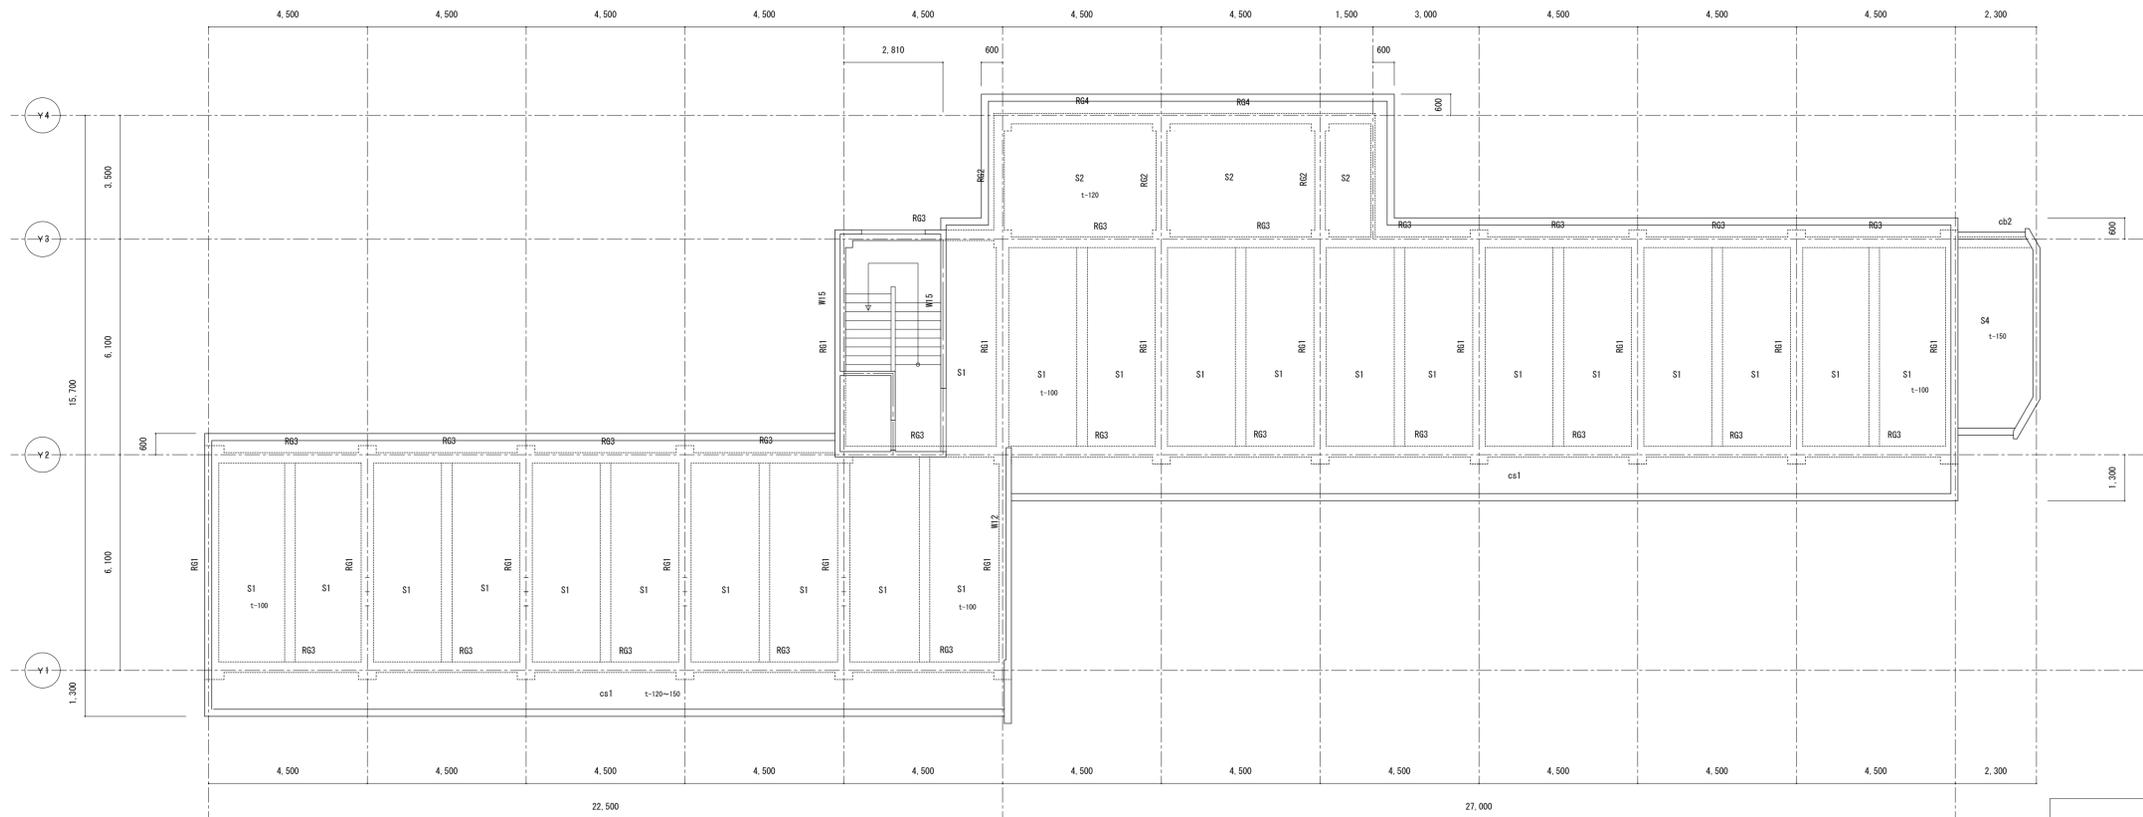



屋上平面図 1:200

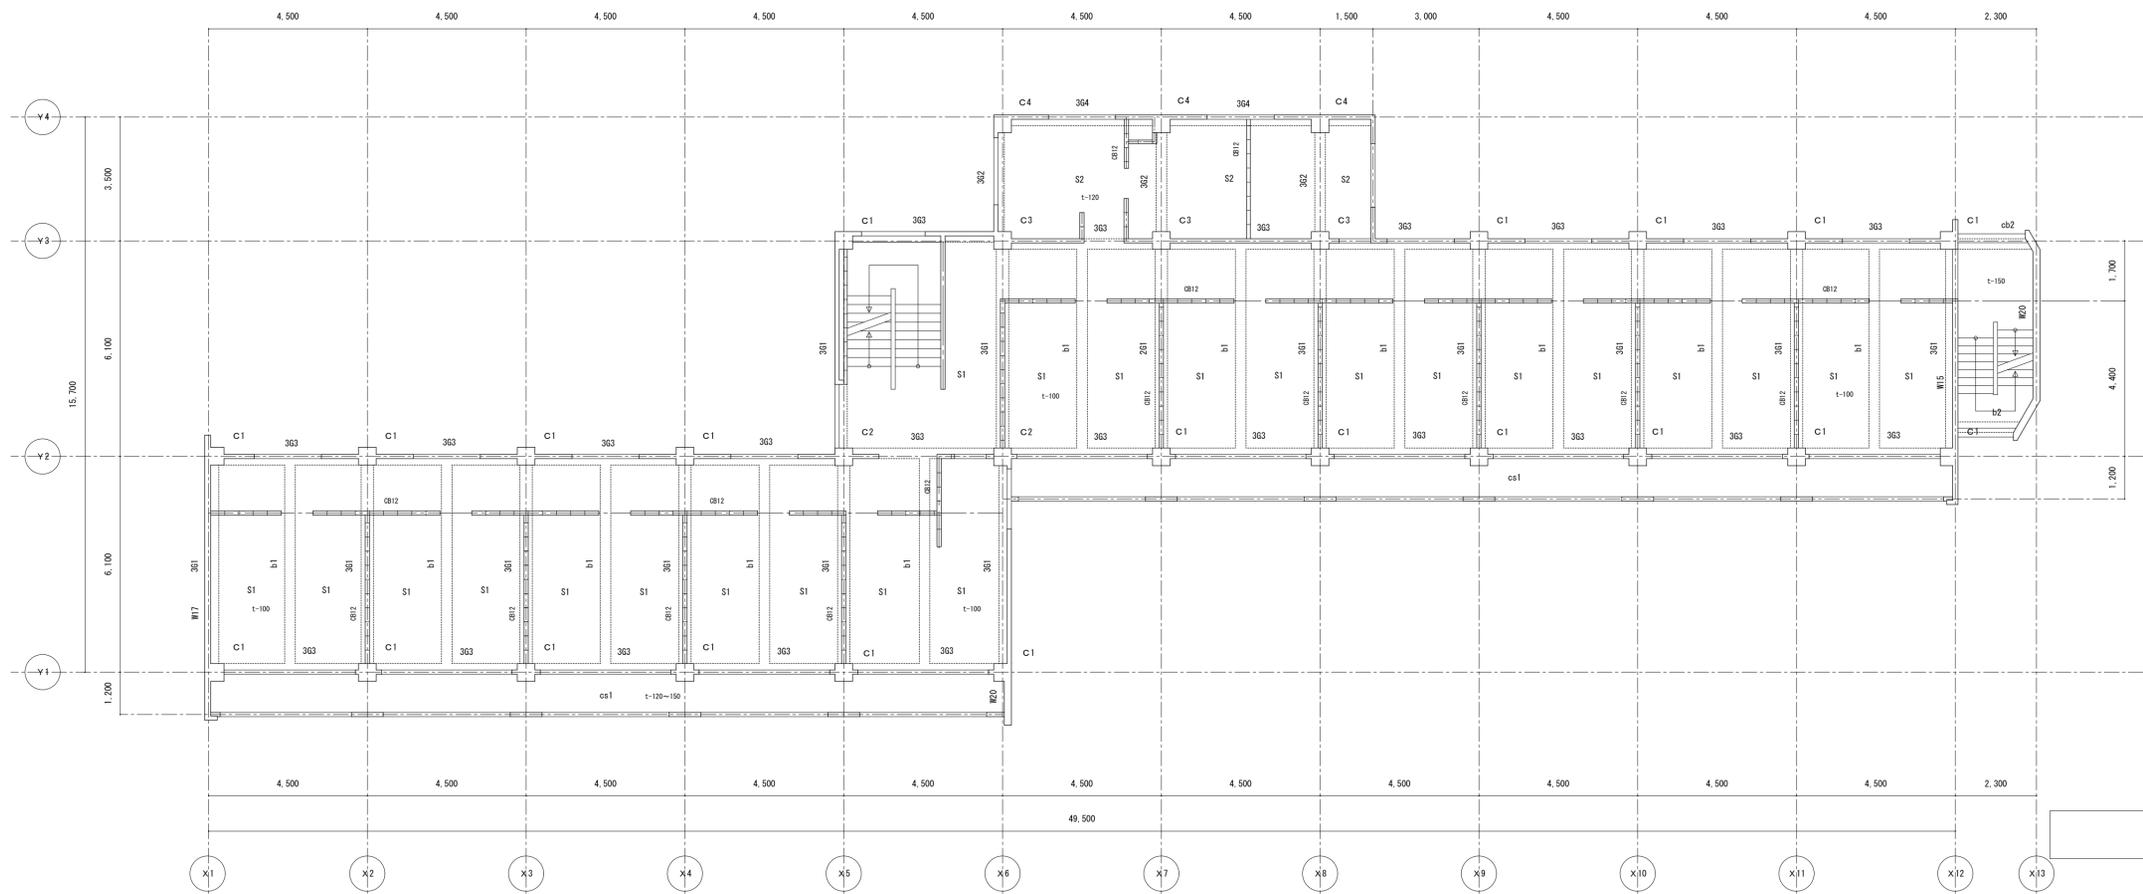


3階平面図 1:200

一級建築士事務所 白子建築設計事務所 Shiroko Architectural Office	坂田市小伝馬町1-33千395-0013 TEL (0265) -22-5401(代) FAX (0265) -24-7995	東京分室 東京都千代田区千代田2-12千102-0092 TEL (03) -3261-2124 FAX (03) -3261-2124	製作年月日 2024.12 担当 T.Kaminuma 検図	記事	縮尺 1:100 (A3版は1:200)	工事名 令和6年度 高森町民研修センター解体工事 図名 宿泊棟・食堂棟 3階・R階梁伏図	No. 08 16
	一級建築士登録第 317525号 白子 経明						

地中梁リスト 1:30

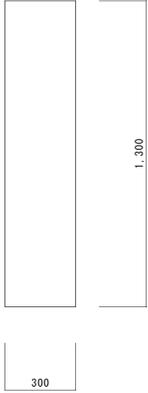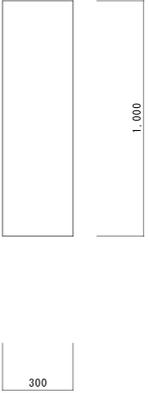符号	FG1	FG2.3.4	
領域	全域	全域	
断面			
上端筋			
下端筋			
stirrup			

基礎リスト 1:50

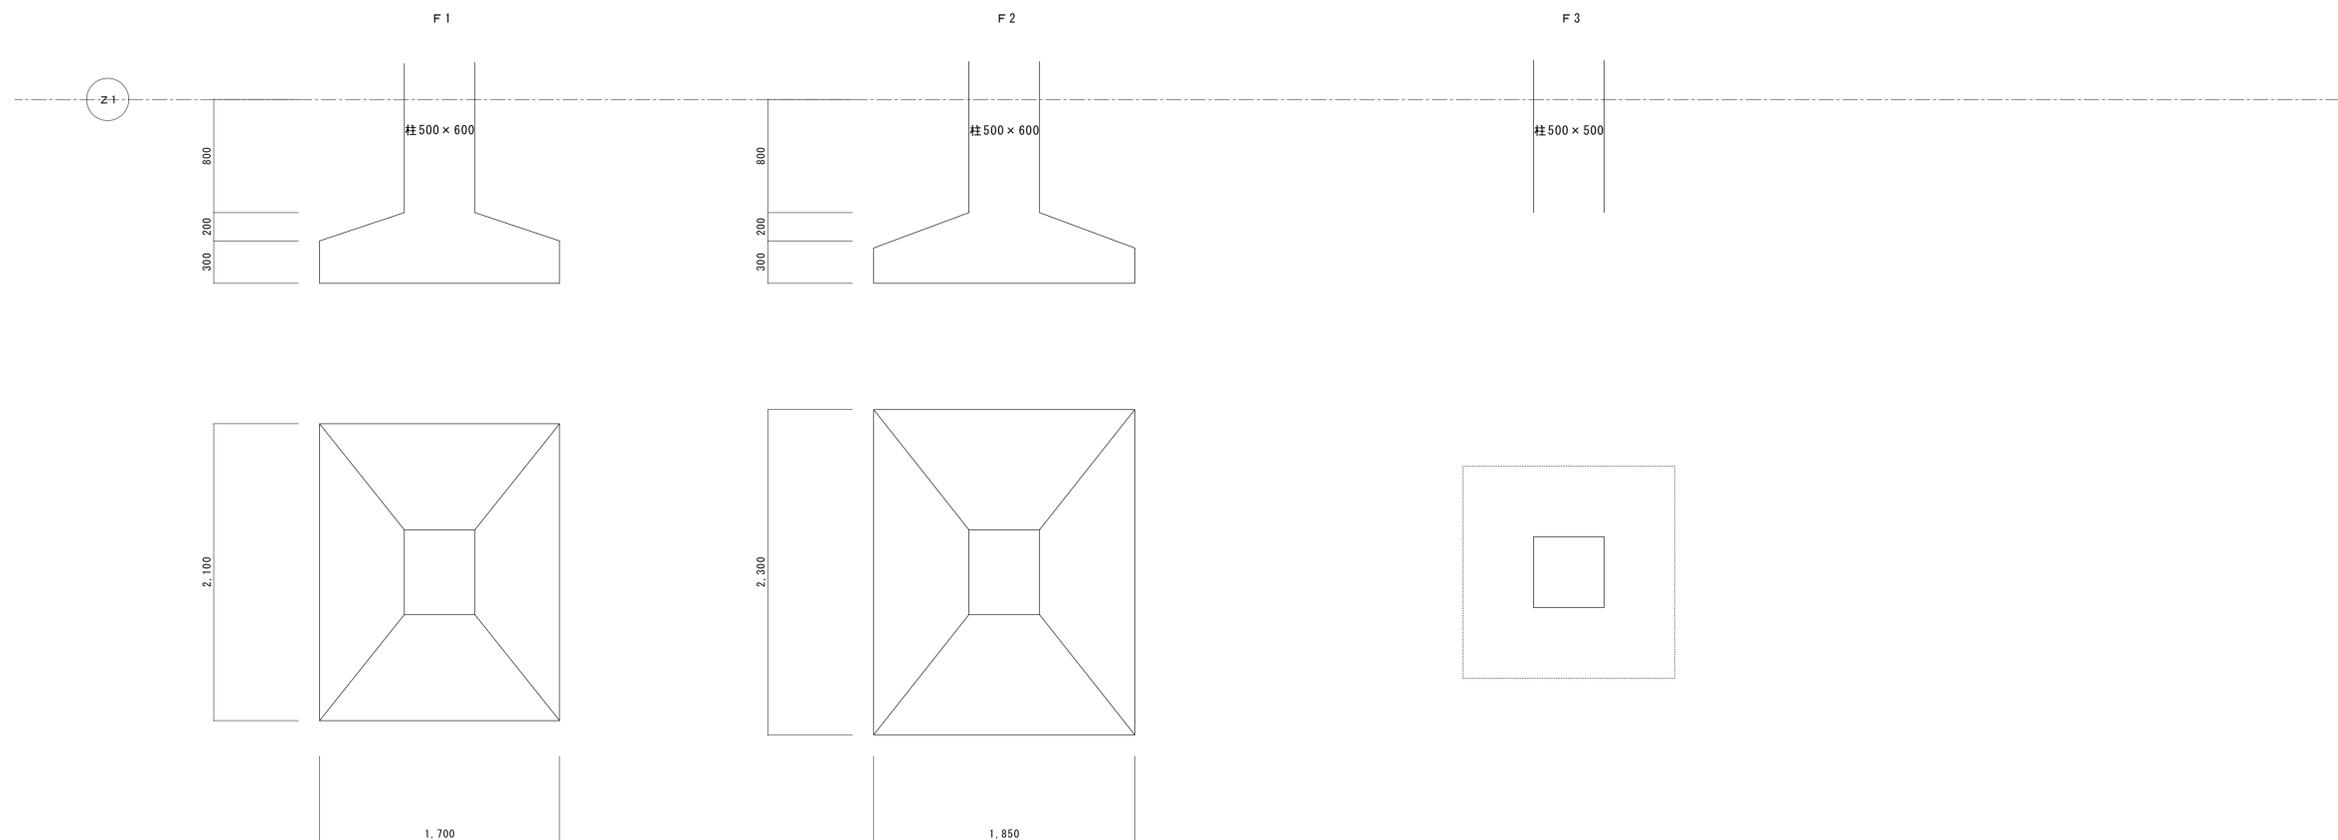

柱リスト 1:30

階	符号	C1.2.3	C4
3	断面		
	主筋	8-D22	8-D22
	hoop	9φ-#100	9φ-#100
	Dhoop		
2	断面		
	主筋	8-D22	8-D22
	hoop	9φ-#100	9φ-#100
	Dhoop		
1	断面		
	主筋	8-D22	8-D22
	hoop	9φ-#100	9φ-#100
	Dhoop		


壁リスト 1:30

符号	CB10	W12	W15	W20
断面				
縦筋	9φ-800	9φ-200	9φ-200	9φ, 13φ交互 @200W
横筋	9φ-800	9φ-200	9φ-200	9φ, 13φ交互 @200W
隅角部補強筋				

小梁リスト 1:30


符号	b1	cb1	cb2		
領域	全域	全域	全域		
断面					
上端筋					
下端筋					
stirrup					

階	符号	G 1		G 2.4		G 3						
		領域	END	CENT	END	CENT	END	CENT	END	CENT	END	CENT
R	断面											
		上端筋										
		下端筋										
		stirrup										
3	断面											
		上端筋										
		下端筋										
		stirrup										
2	断面											
		上端筋										
		下端筋										
		stirrup										

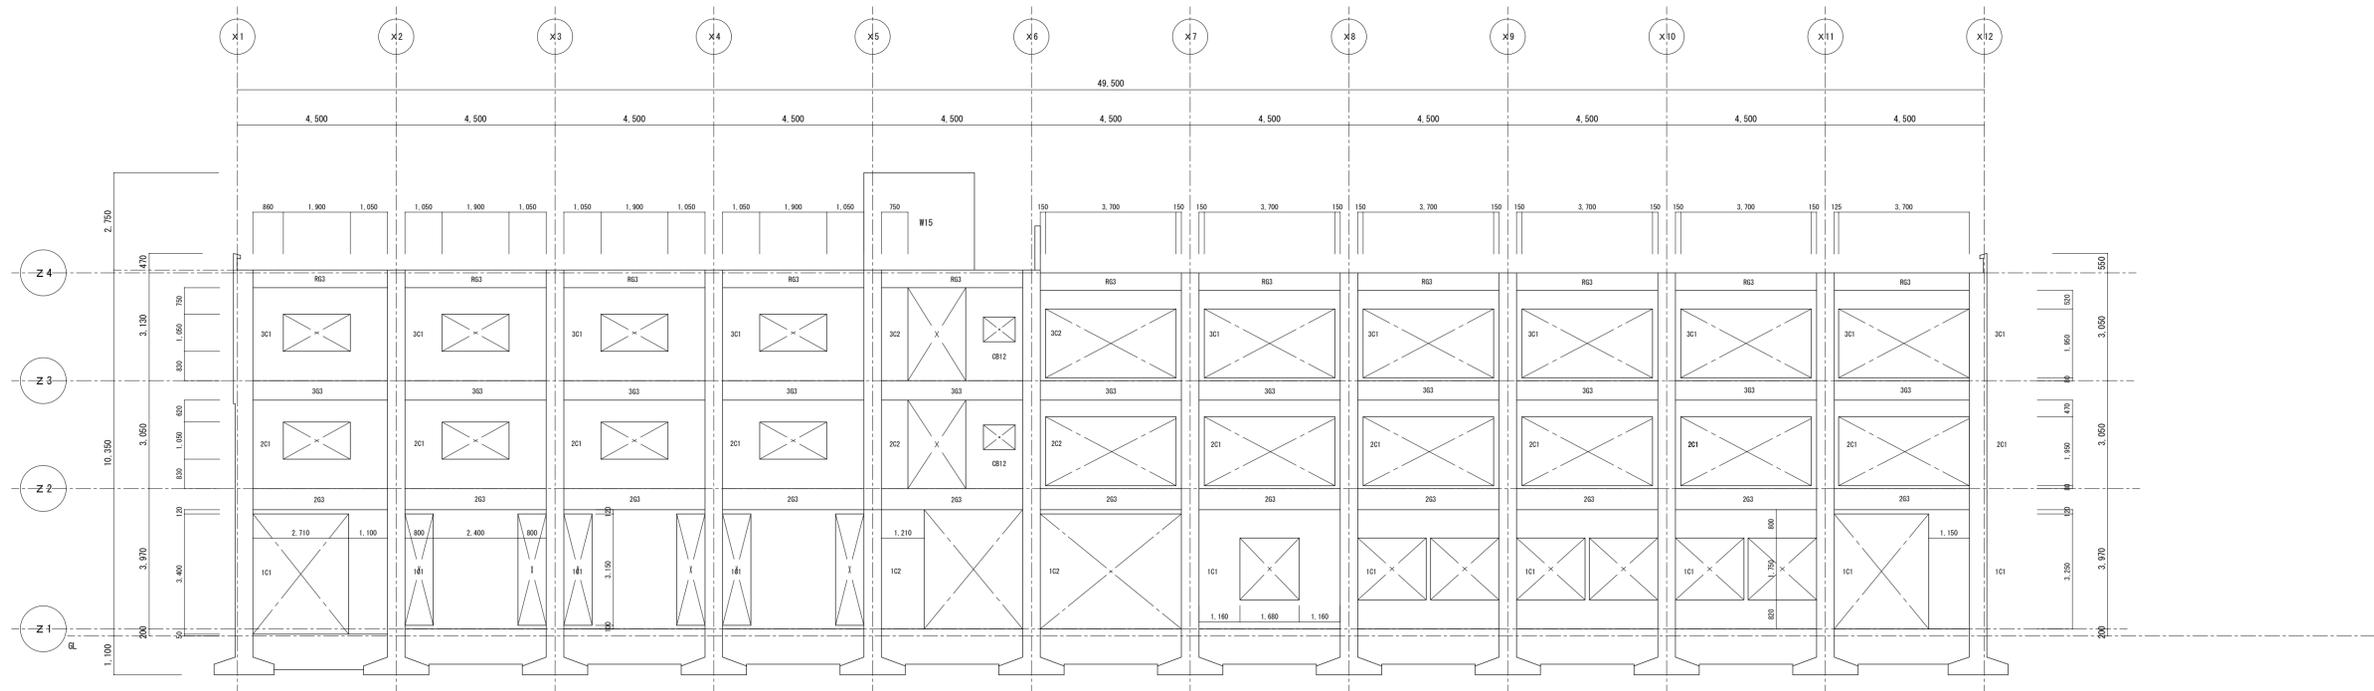


Y2通り 軸組図 1:200


※ 特記無き壁はW12

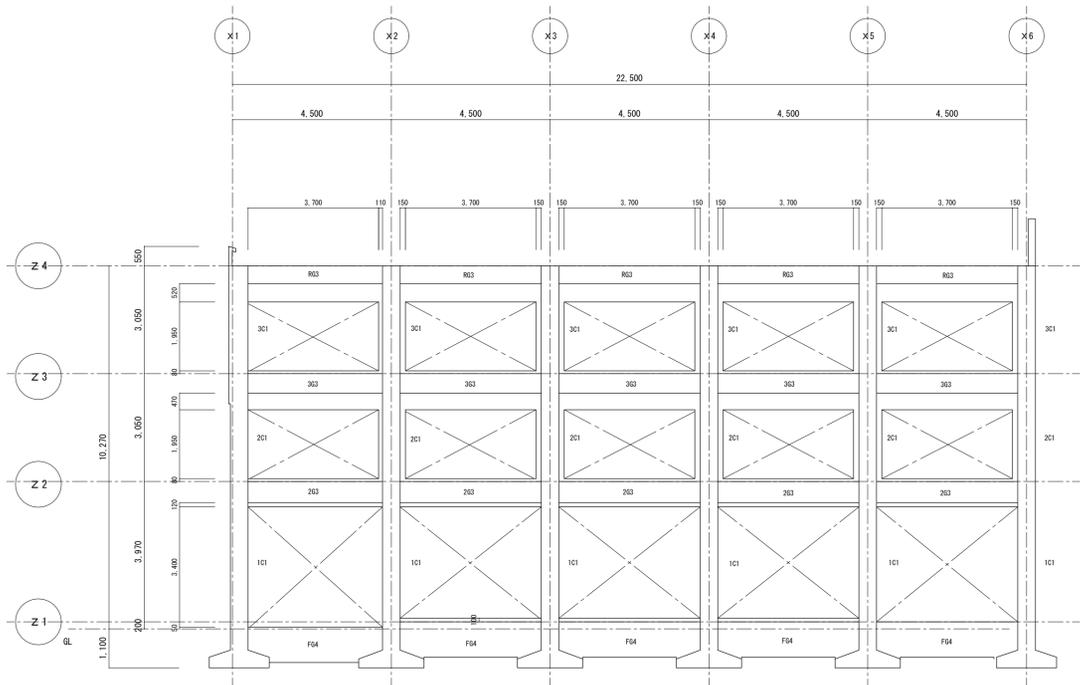

Y1通り 軸組図 1:200

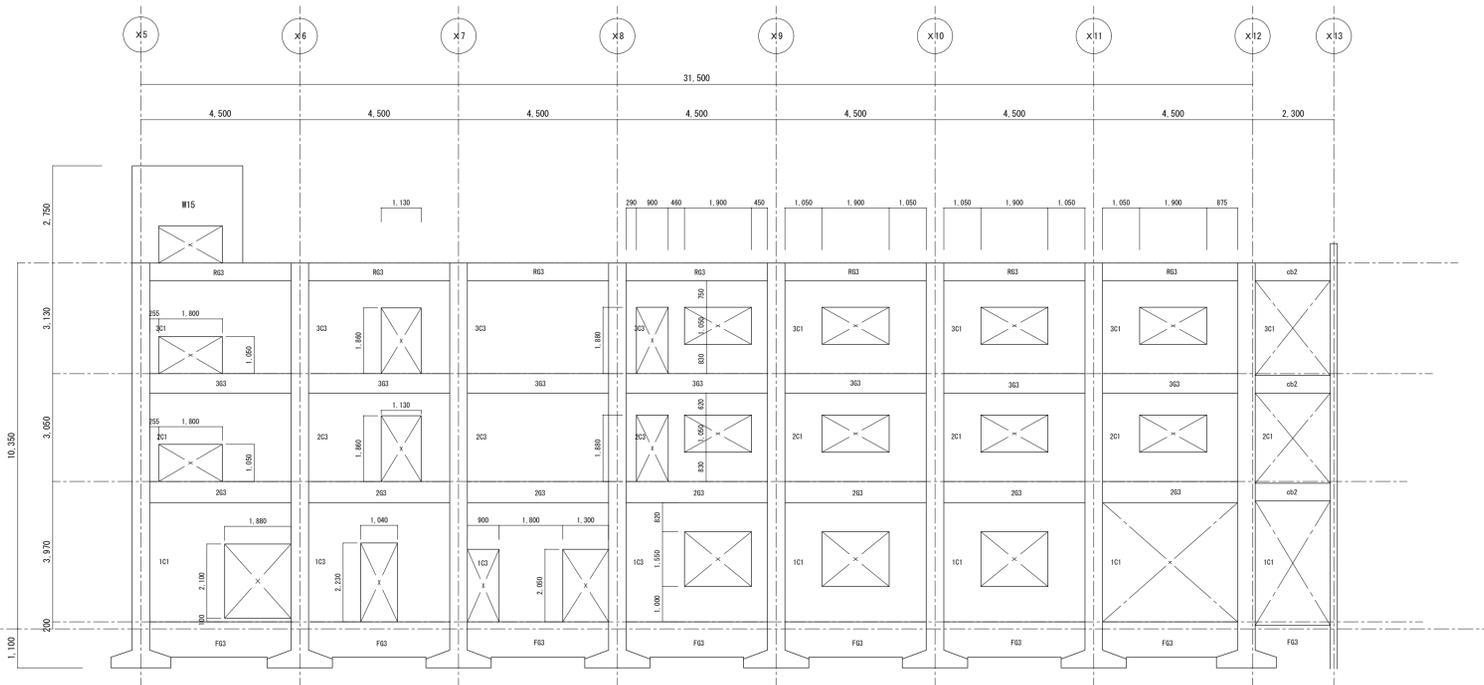


Y3通り 軸組図 1:200

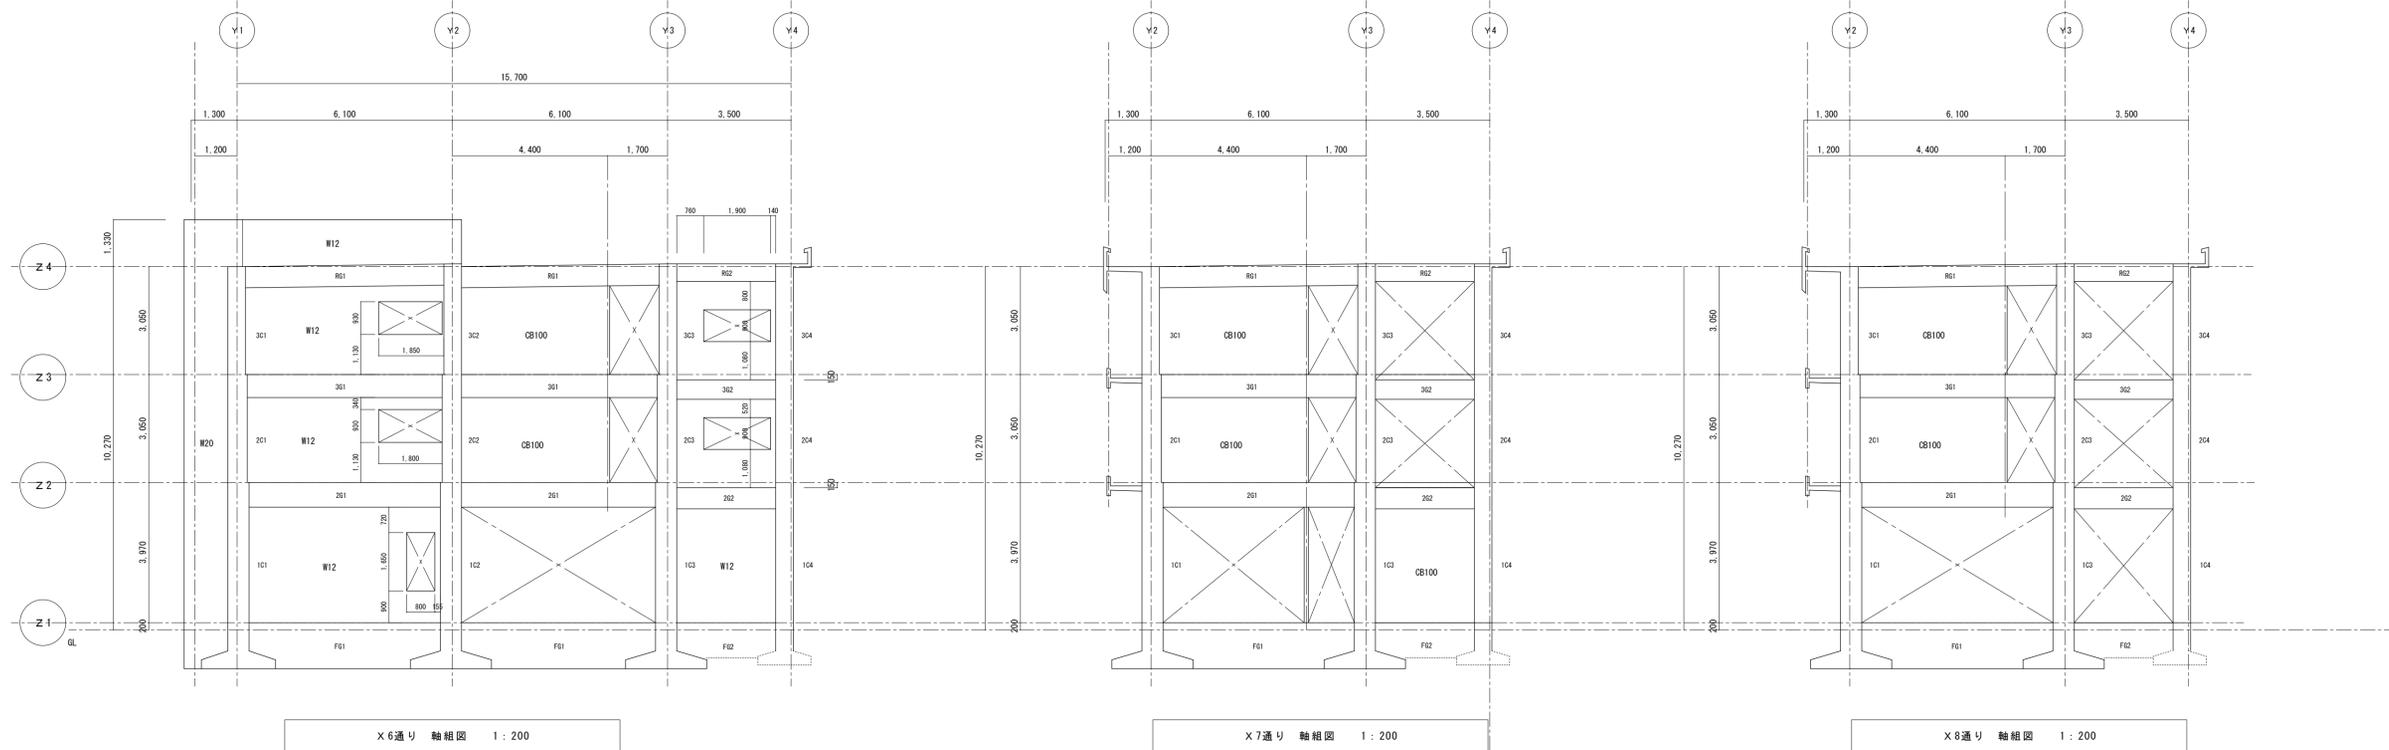

X 6通り 軸組図 1 : 200

X 7通り 軸組図 1 : 200

X 8通り 軸組図 1 : 200

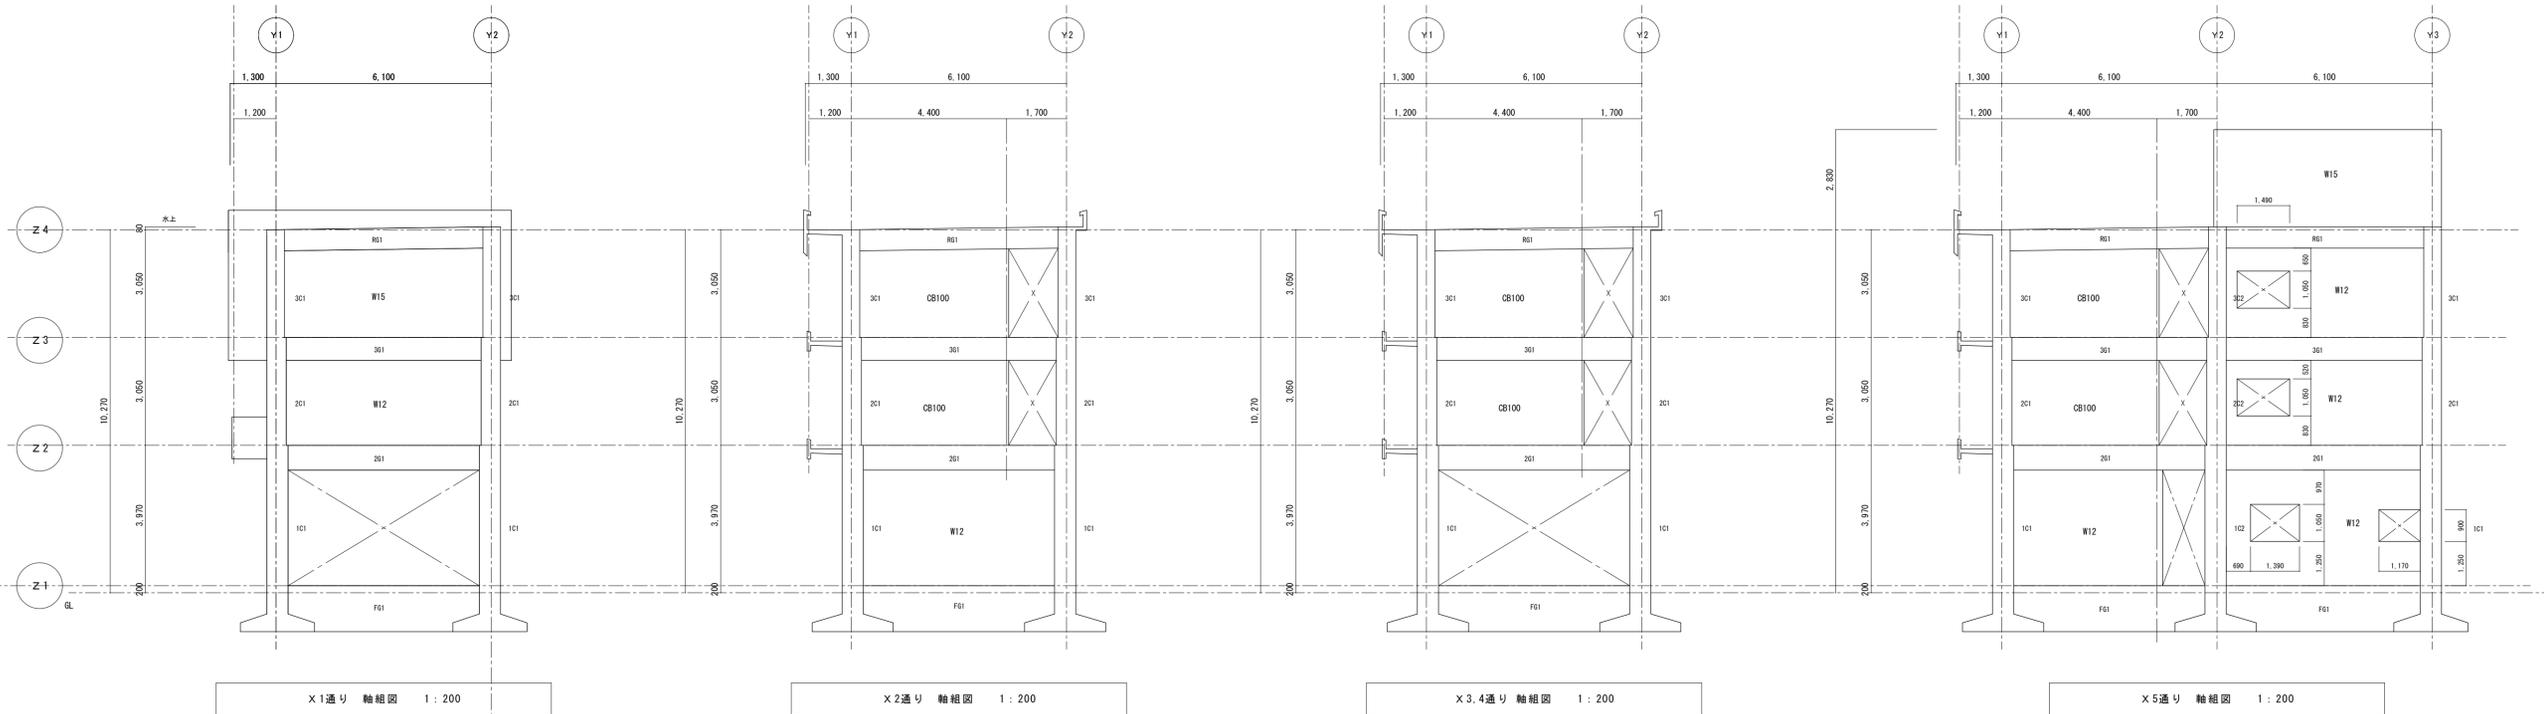


X 1通り 軸組図 1 : 200

X 2通り 軸組図 1 : 200

X 3.4通り 軸組図 1 : 200

X 5通り 軸組図 1 : 200

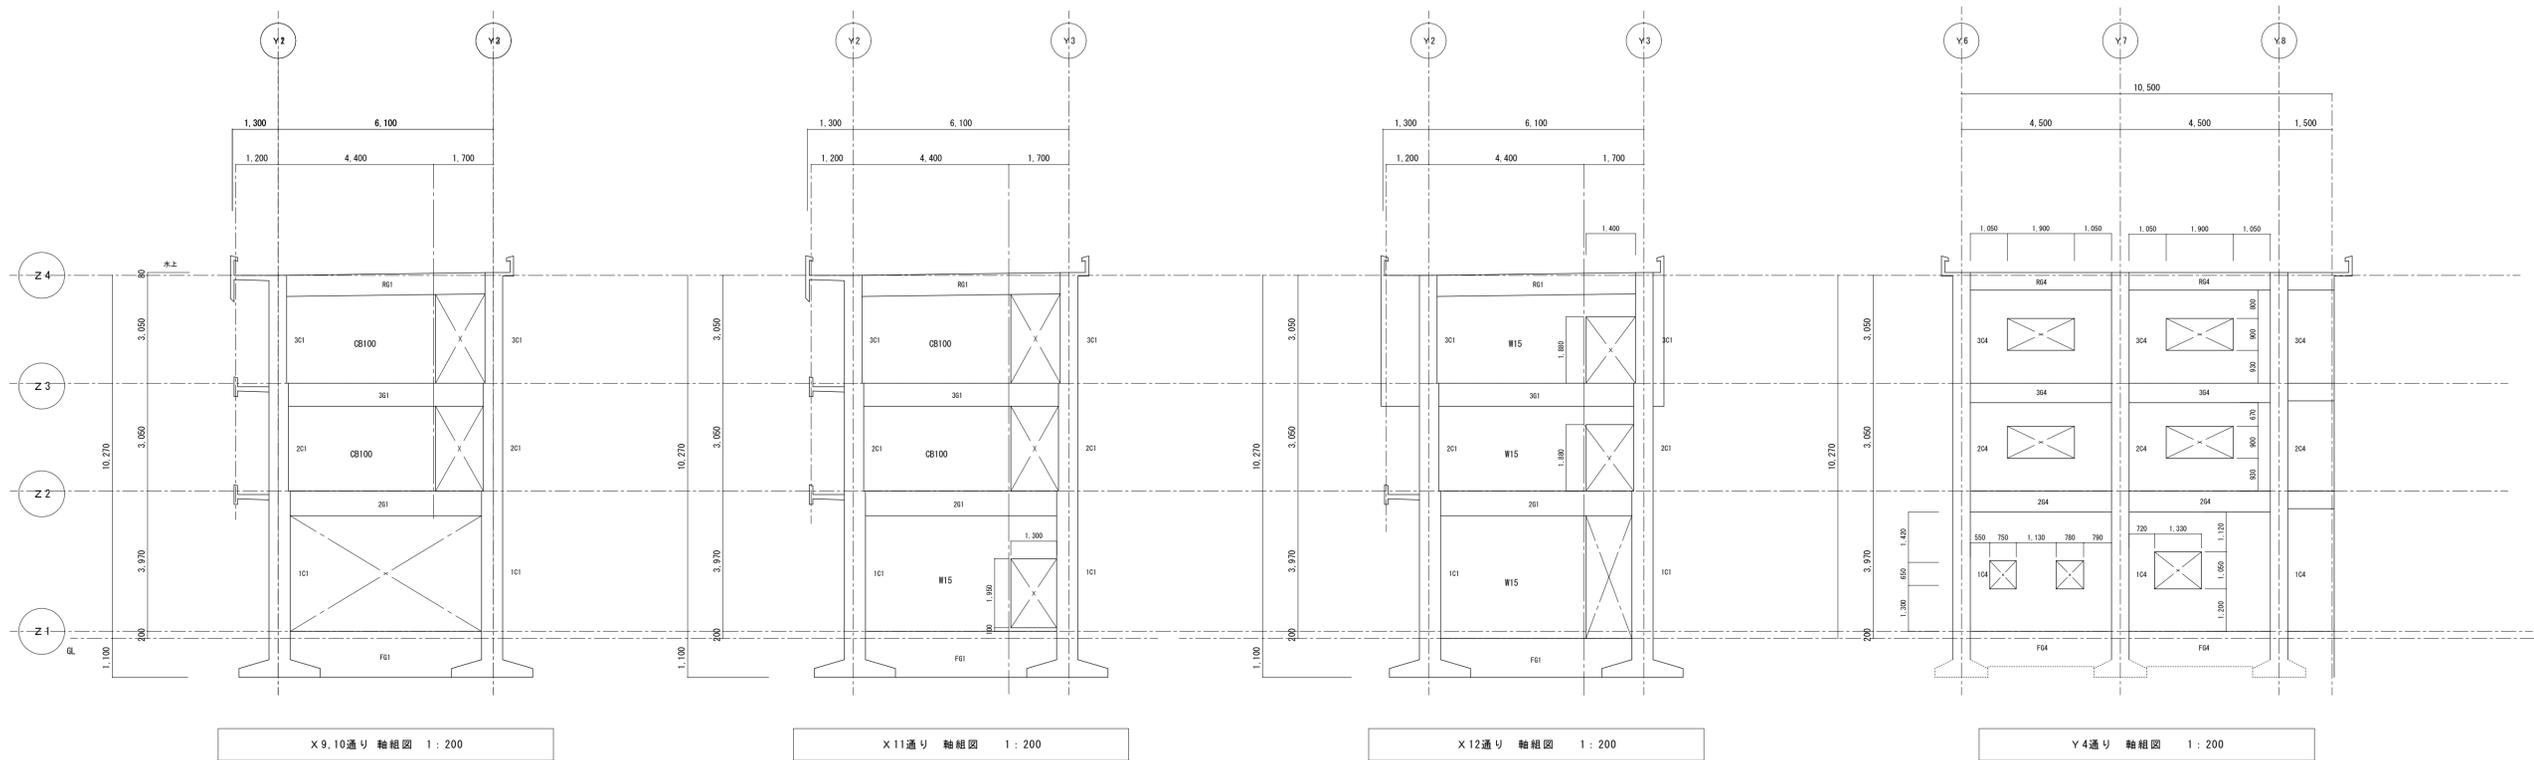


X9.10通り 軸組図 1:200

X11通り 軸組図 1:200

X12通り 軸組図 1:200

Y4通り 軸組図 1:200

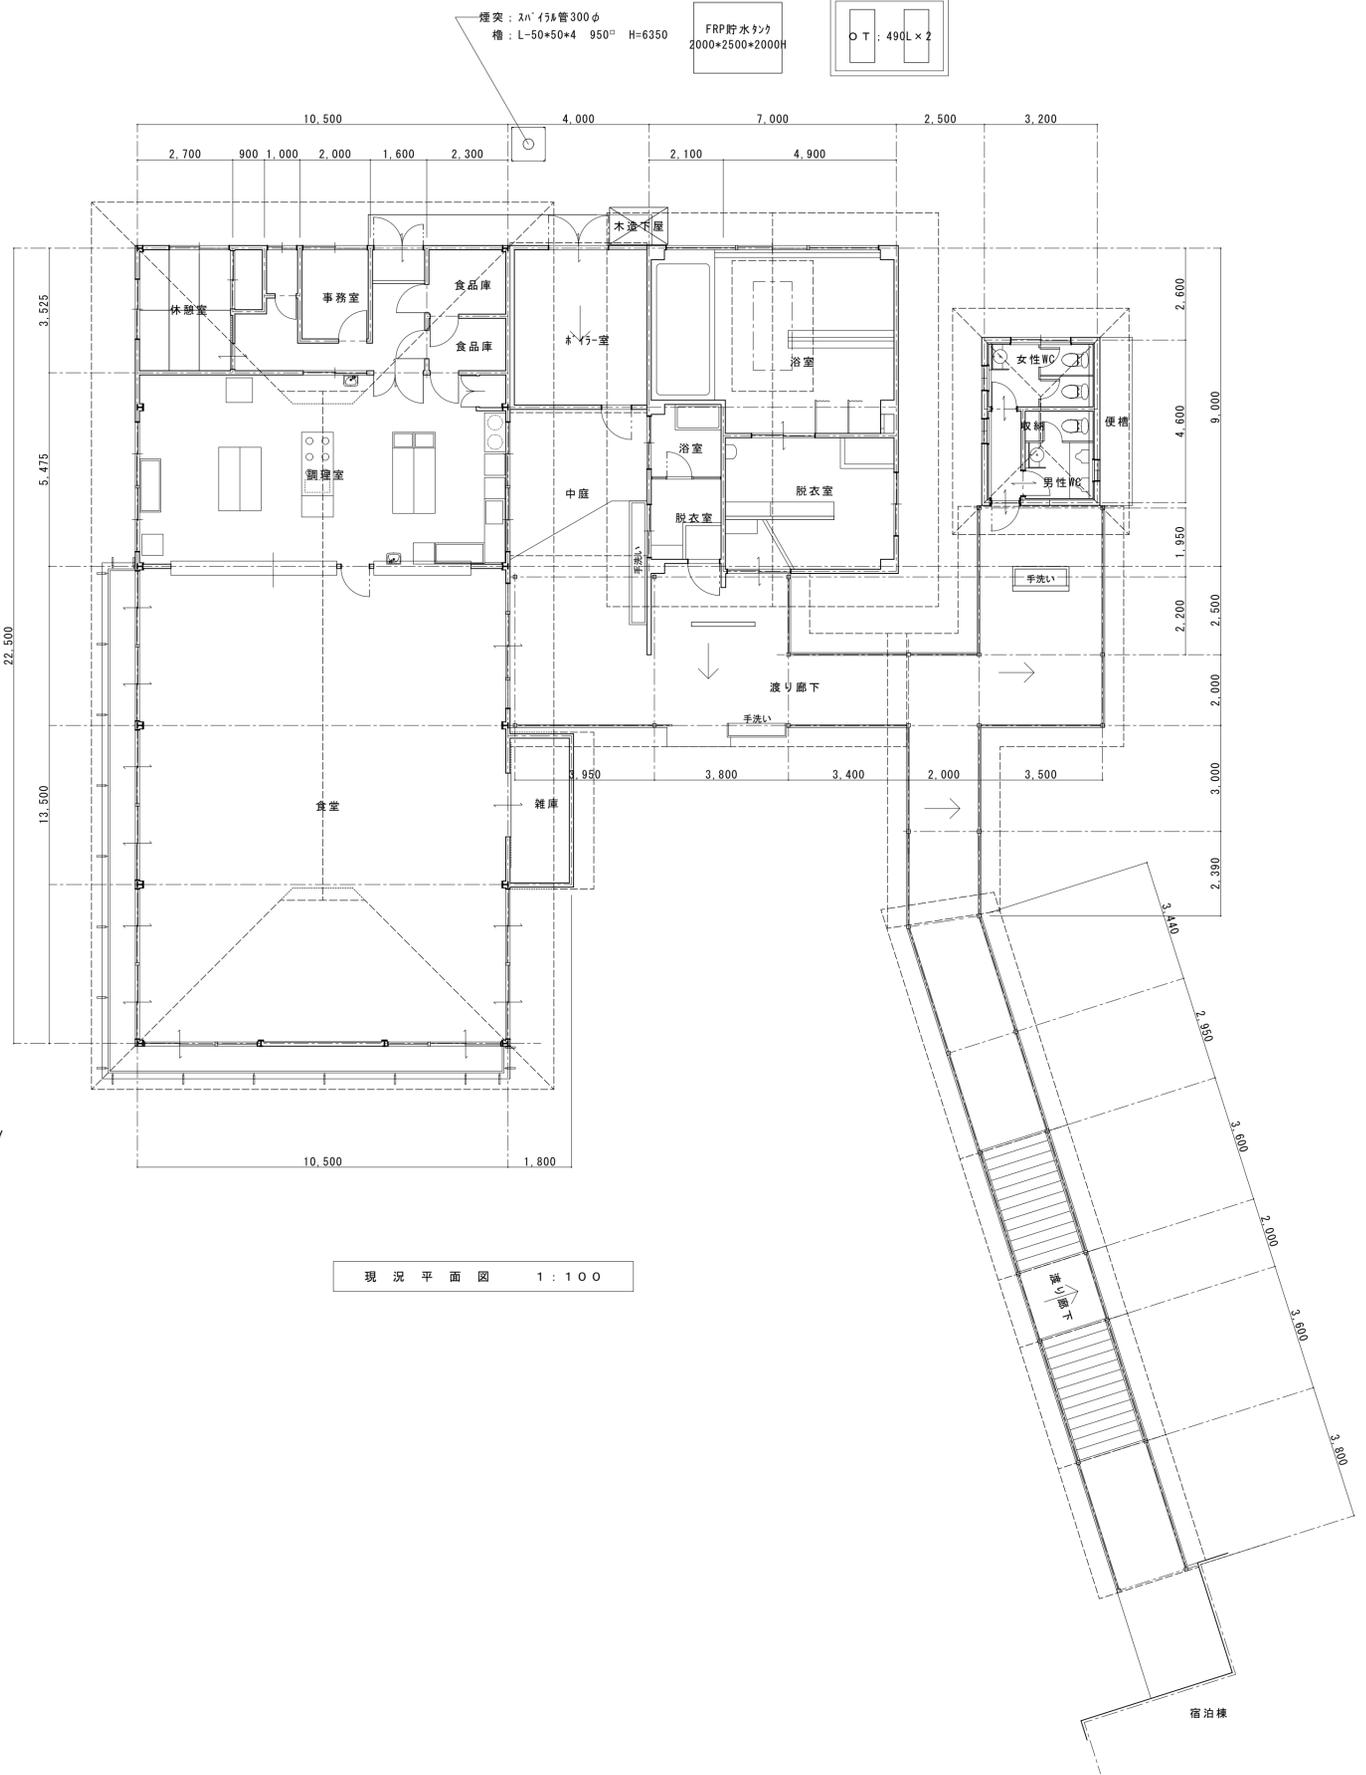

一級建築士事務所 白子建築設計事務所
 Shiroko Architectural Office


飯田市小佐馬町1-33 395-0013 東京分室 東京都千代田区千代田2-12 102-0092
 TEL (0265)-22-5401(代) TEL (03)-3261-2124
 FAX (0265)-24-7995 FAX (03)-3261-2124
 一級建築士登録第 317525号 白子 経明

製作年月日 2024.12
 担当 T.Kaminuma
 検 図


記事	
工事名	高森町研修センター『森の家』解体工事
図名	食堂・浴室・便所棟 平面図

縮尺
 1:100
 A3は50%縮小


No. 15
 16

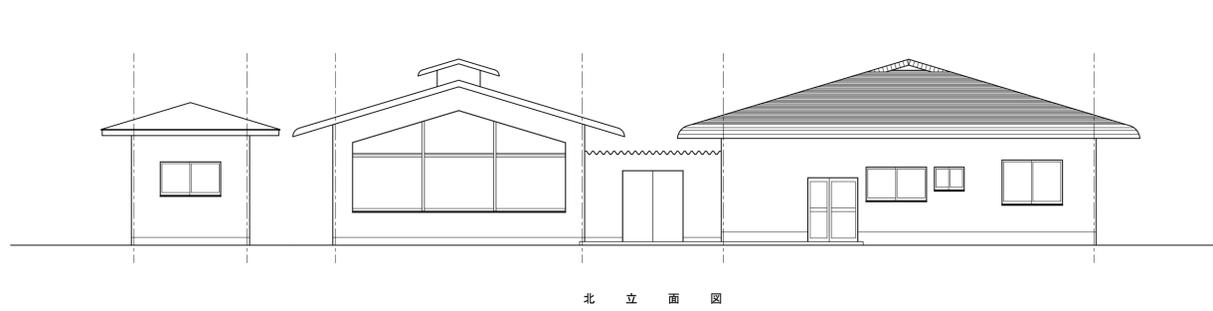


北立面図

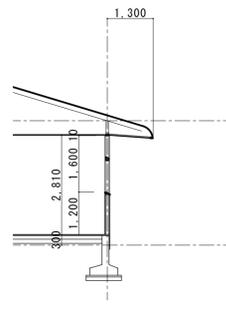


食堂棟 東立面図

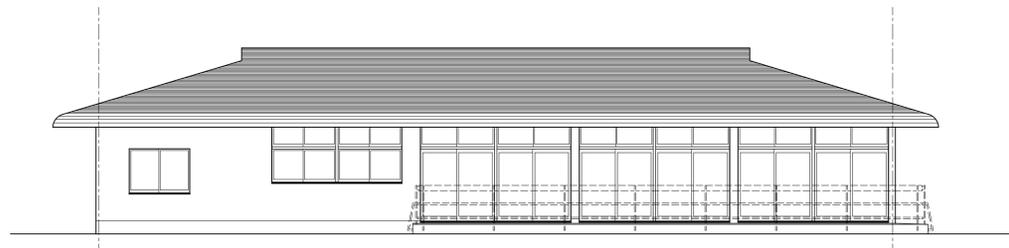


食堂棟 西立面図

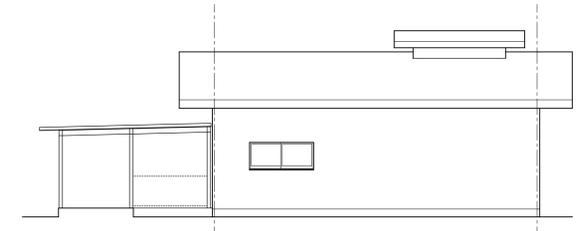


浴室棟 東立面図

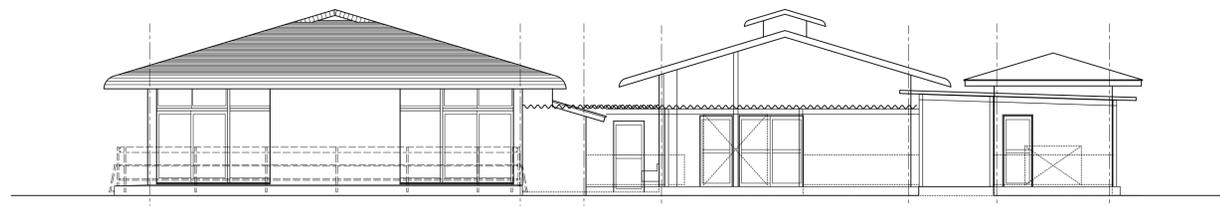

南立面図

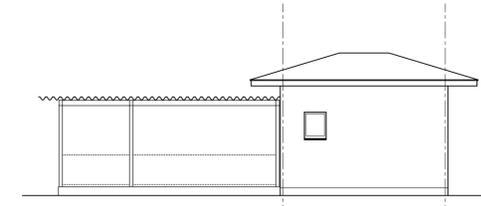

便所棟 東立面図

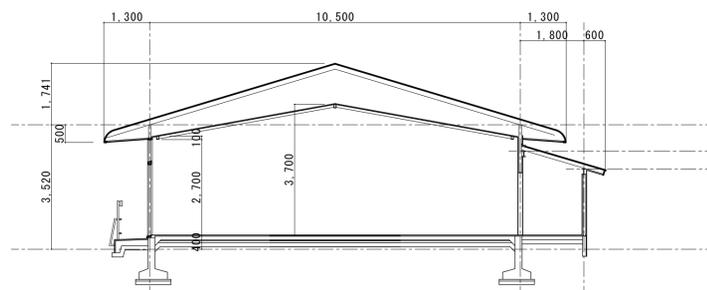

便所棟 断面図