


高森町地域交流センター（仮称）基本設計業務

第4回検討委員会


2024.10.02




桂建築設計事務所

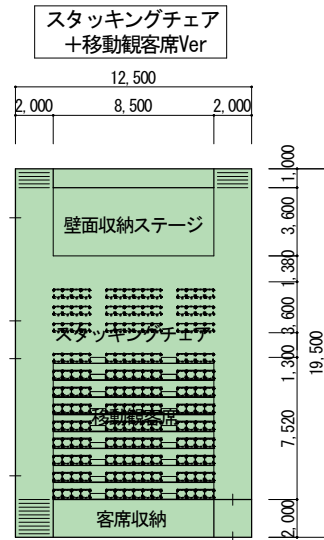


スタッキングチェア 56席
移動観客席 1F 112席
固定観客席 2F 31席
合計 199席

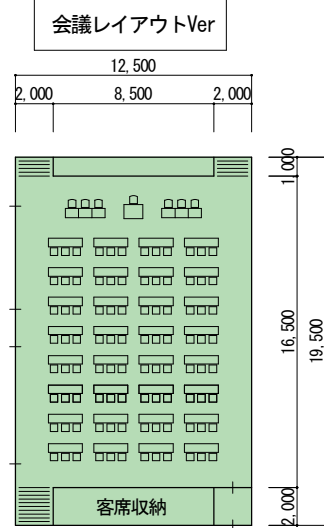


スタッキングチェア 96席
長机1 32台

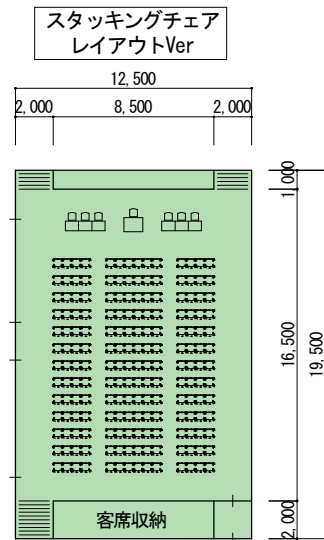

スタッキングチェア 182席

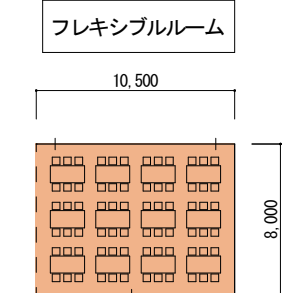

スタッキングチェア 72席
長机2 12台

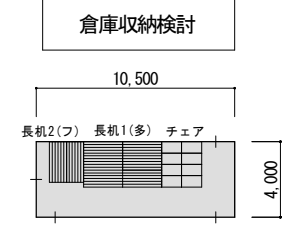



スタッキングチェア(多・フ) 254台
長机1(多目的室) 32台
長机2(フレキシブル) 12台

B-2案：地域センター改築案

宮本・桂設計共同企業体

高森町

設計者		高森町地域交流センター(仮称)		DATE	2024.07	JOB NO.	2627
		基本設計業務		SCALE A1	1:200	PART	建築意匠
DRAFTER	CHECKER	SHEET NAME		SCALE A3	1:400	SEET NO.	B - 01
		1階平面図					

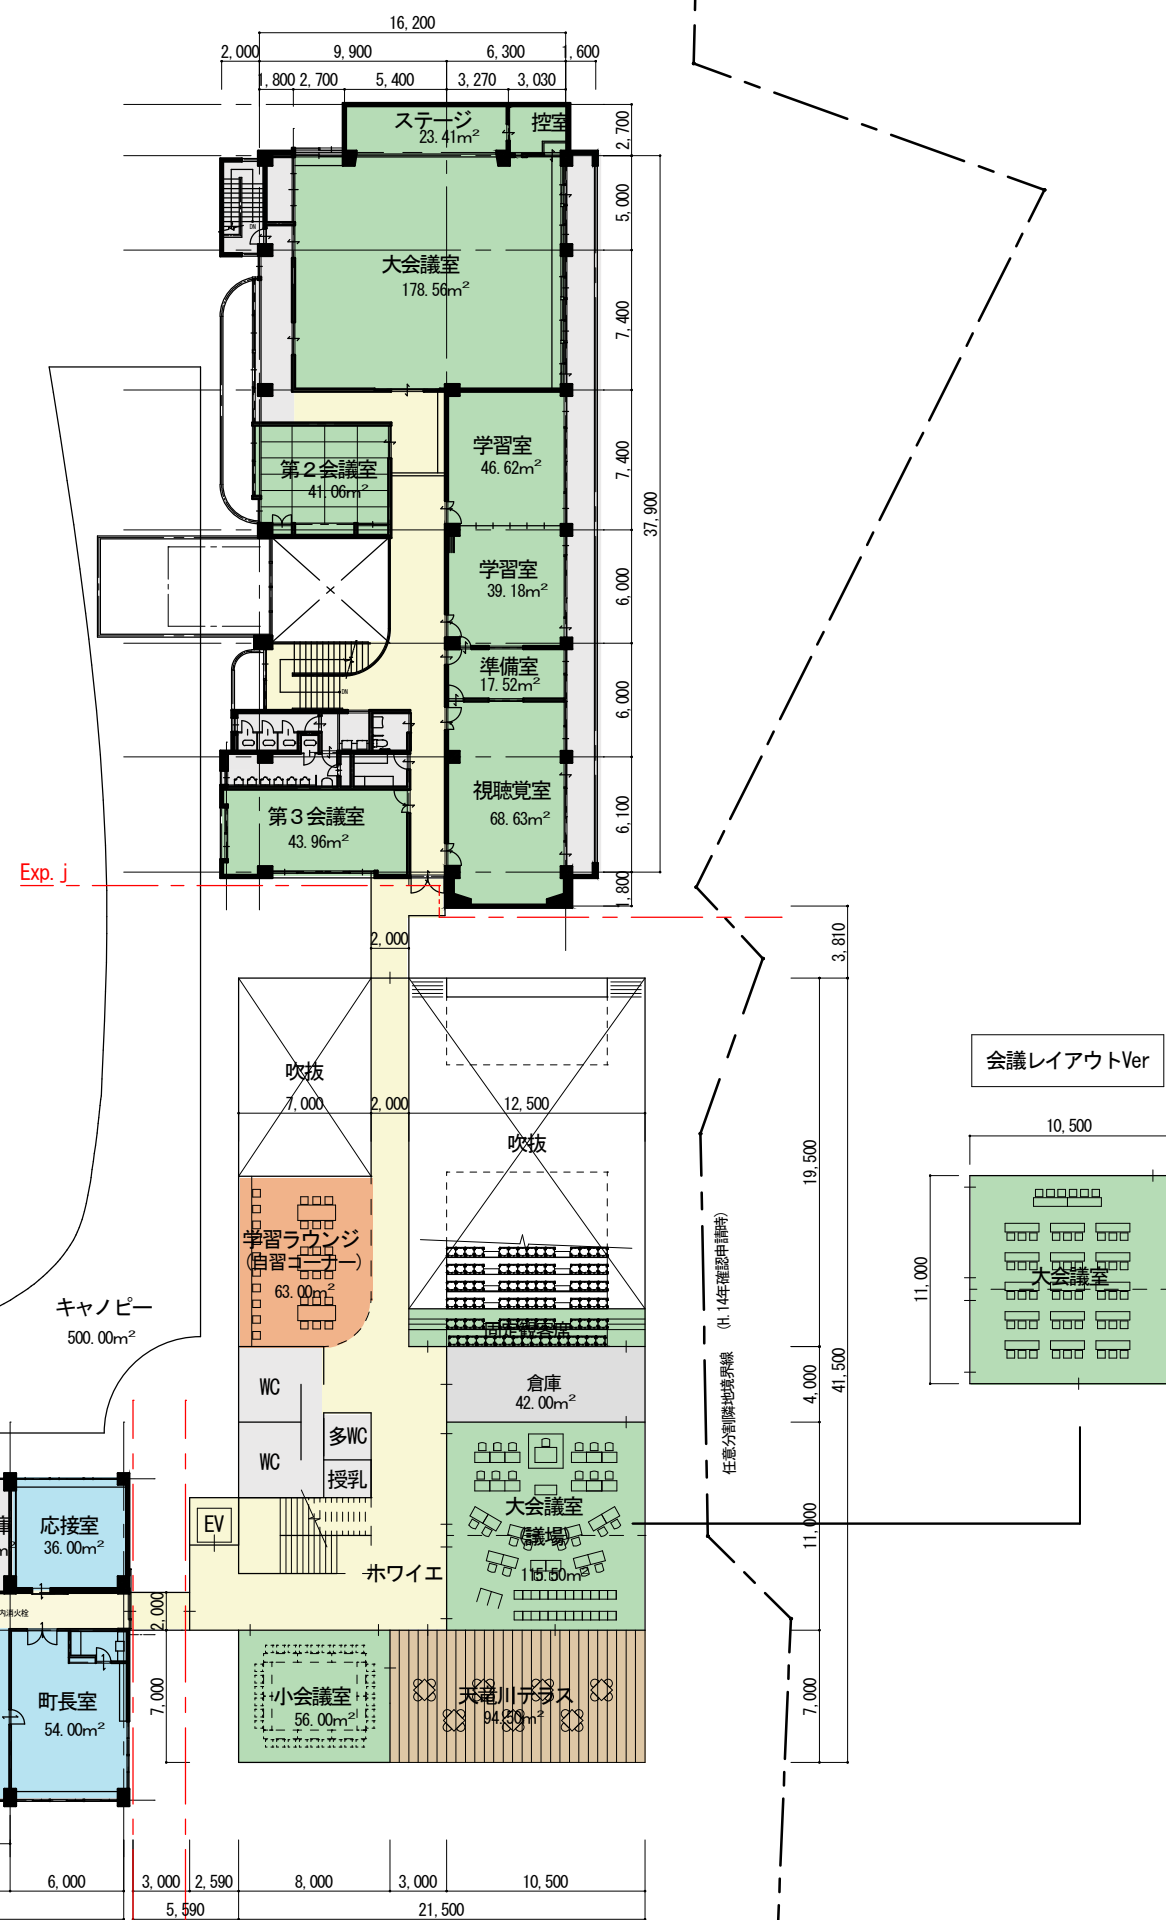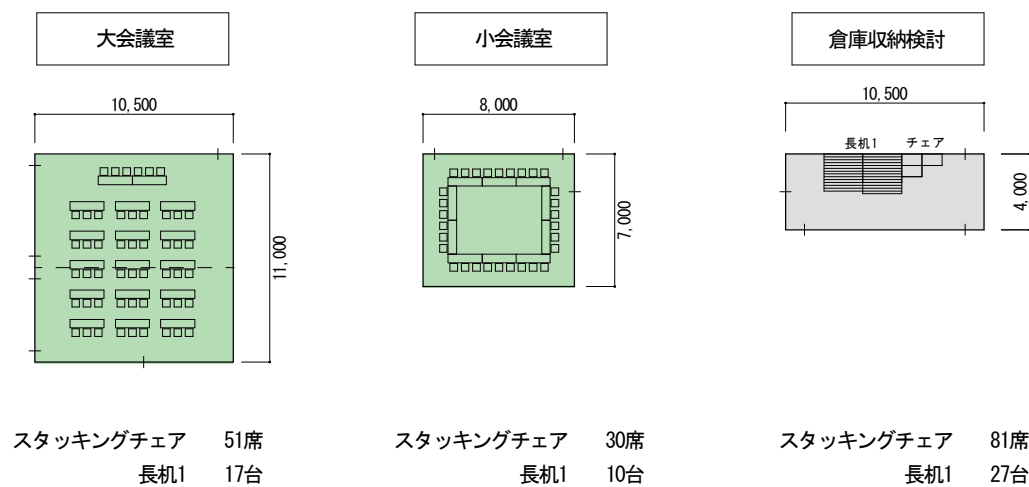

B-2案：地域センター改築案

宮本・桂設計共同企業体

高森町

設計者	高森町地域交流センター(仮称)		DATE	2024.07	JOB NO.	2627
	基本設計業務		SCALE A1	1:200	PART	建築意匠
	DRAFTER	CHECKER	SHEET NAME	2階平面図		
			SCALE A3	1:400	SEET NO.	B - 02


既存床面積	A	B	C
	福祉センター（既存）	役場庁舎（既存）	中央公民館（既存）
1階床面積	658.94㎡（199.3坪）	729.18㎡（220.5坪）	658.67㎡（199.2坪）
2階床面積	708.86㎡（214.4坪）	900.56㎡（272.4坪）	631.73㎡（191.0坪）
3階床面積	268.49㎡（81.2坪）	923.39㎡（279.3坪）	—㎡（—坪）
PH面積	36.36㎡（10.9坪）	25.25㎡（7.6坪）	—㎡（—坪）
延床面積	1,672.65㎡（505.8坪）	2,578.38㎡（779.8坪）	1,290.40㎡（390.2坪）

A+B	A+B+C
計	計
1,388.12㎡（419.8坪）	2,046.79㎡（619.1坪）
1,609.42㎡（486.8坪）	2,241.15㎡（677.9坪）
1,191.88㎡（360.5坪）	1,191.88㎡（360.5坪）
61.61㎡（18.6坪）	61.61㎡（18.6坪）
4,251.03㎡（1,285.7坪）	5,541.43㎡（1,676.1坪）

計画床面積	A	B	C
	地域交流センター（計画）	役場庁舎（既存）	中央公民館（既存）
1階床面積	906.50㎡（274.2坪）	729.18㎡（220.5坪）	658.67㎡（199.2坪）
2階床面積	544.51㎡（164.7坪）	900.56㎡（272.4坪）	631.73㎡（191.0坪）
3階床面積	80.53㎡（24.3坪）	923.39㎡（279.3坪）	—㎡（—坪）
PH面積	—㎡（—坪）	25.25㎡（7.6坪）	—㎡（—坪）
延床面積	1,531.54㎡（463.2坪）	2,578.38㎡（779.8坪）	1,290.40㎡（390.2坪）

A+B	A+B+C
計	計
1,635.68㎡（494.7坪）	2,294.35㎡（694.0坪）
1,445.07㎡（437.1坪）	2,076.68㎡（628.1坪）
1,003.92㎡（303.6坪）	1,003.92㎡（303.6坪）
25.25㎡（7.6坪）	25.25㎡（7.6坪）
4,109.92㎡（1,243.0坪）	5,400.20㎡（1,633.3坪）


キャノピー面積 500.00㎡（151.2坪）

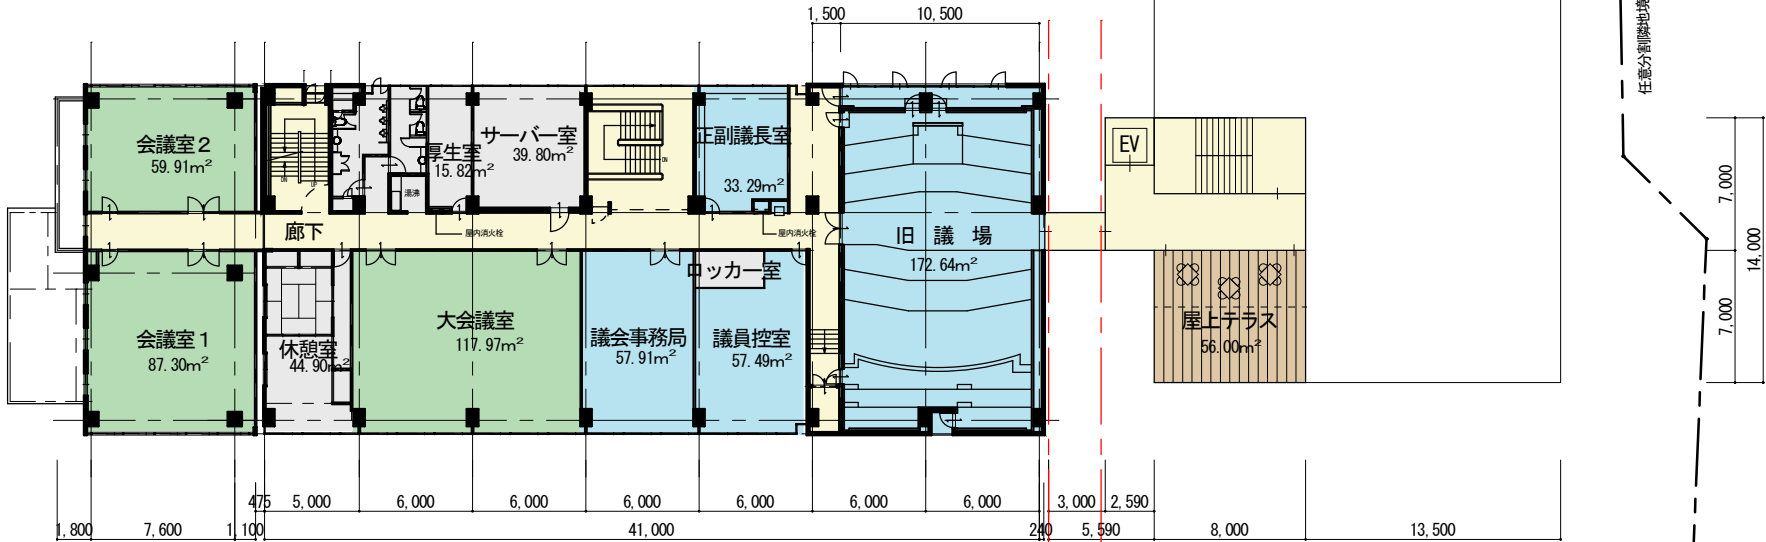

B-2案：地域センター改築案

宮本・桂設計共同企業体	高森町			設計者		高森町地域交流センター(仮称) 基本設計業務	DATE	2024.07	JOB NO.	2627
							JOB NAME	SCALE A1	1:200	PART
				DRAFTER	CHECKER	SHEET NAME	3階平面図	SCALE A3	1:400	SEET NO.

①移動観客席(電動・手動選択可)

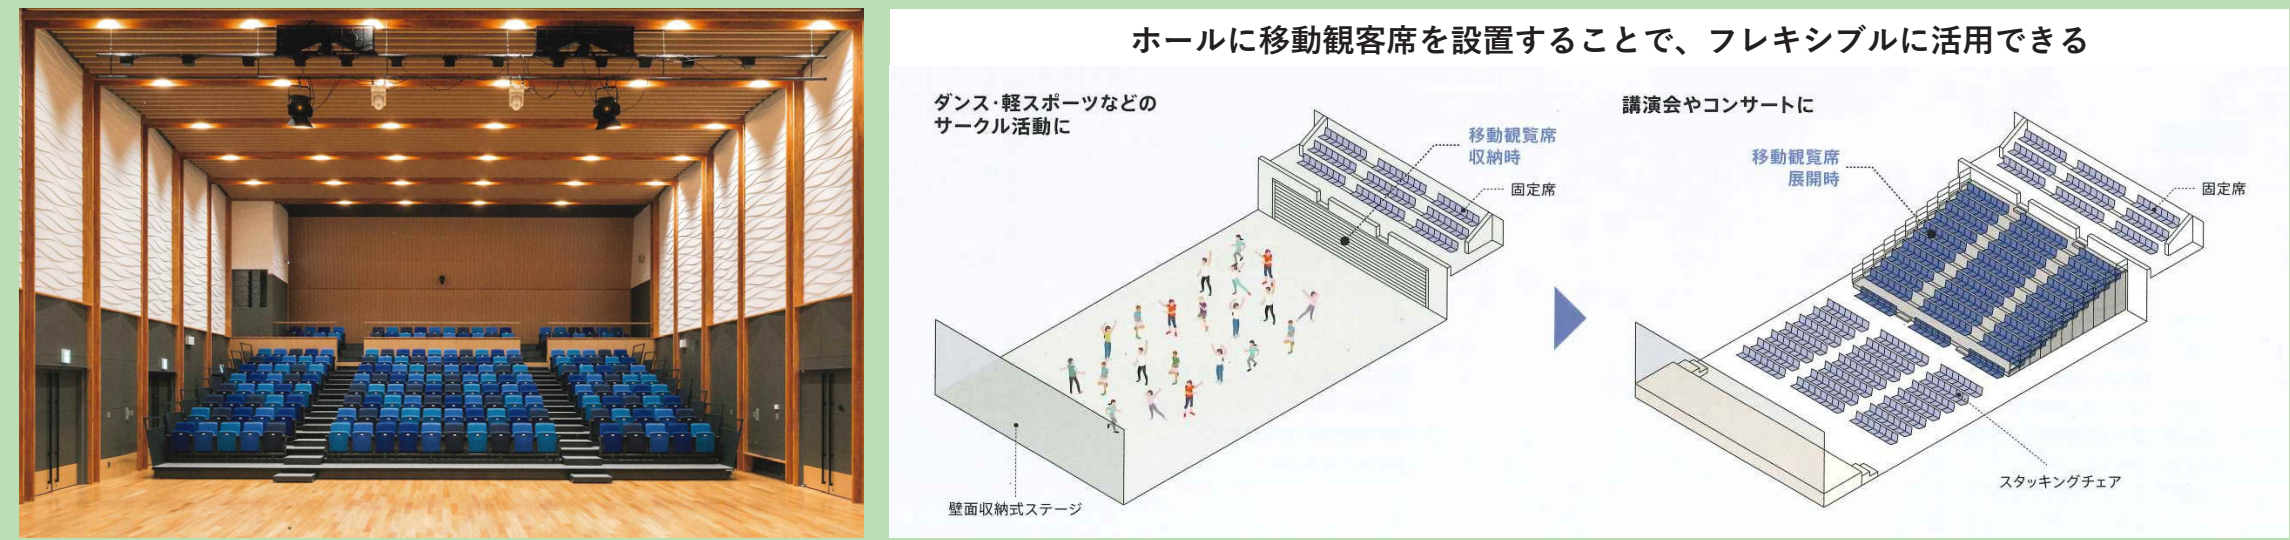


②壁面収納ステージ(電動・手動選択可)

- ・スペース効率が向上
- ・簡単に「集まれる場所」が生まれる



③可動間仕切り壁(遮音タイプ)

- ・用途に応じて使分けができる
- ・まちリビングとの一体利用

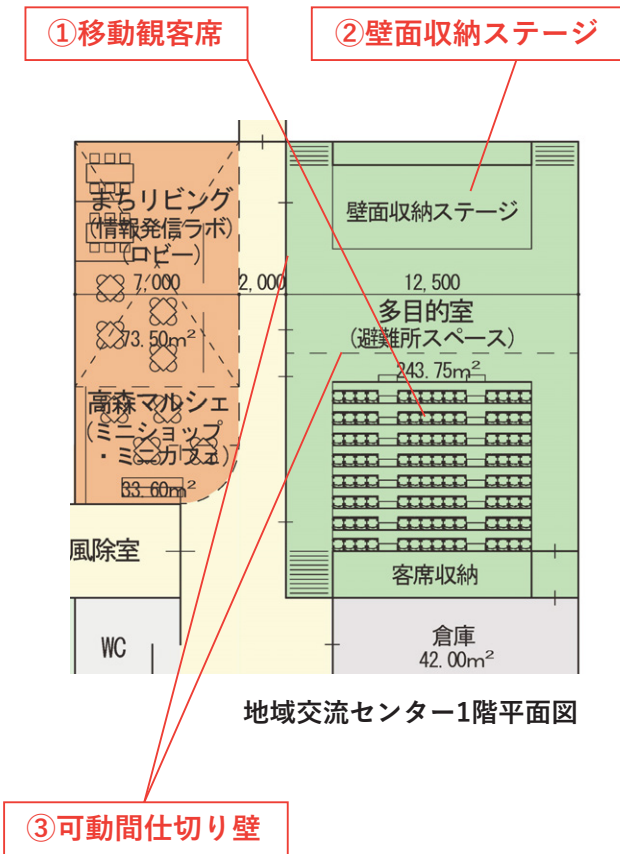


ユニバーサルルーム(個室) 参考例

- ・多用途(打合せや重要性のある話)に使用できる相談室



ユニバーサルルーム(3部屋)

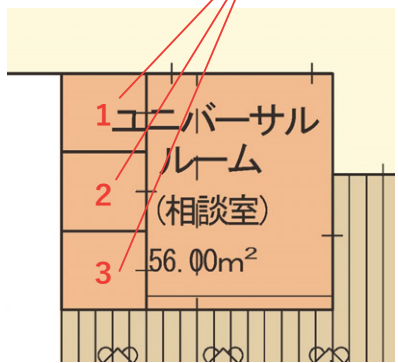


地域交流センター1階平面図

キッズコーナー(階段下) 参考例

- ・階段下をキッズコーナーとして有効活用



キッズコーナー

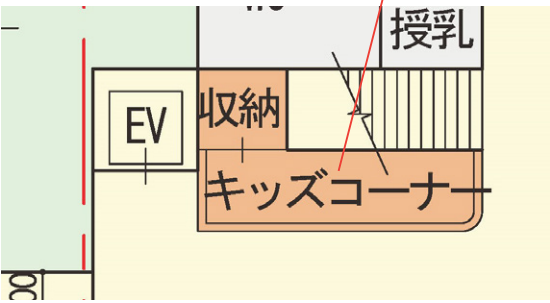

地域交流センター1階平面図


①議場レイアウトイメージ



②会議室レイアウトイメージ




①大会議室(議場)

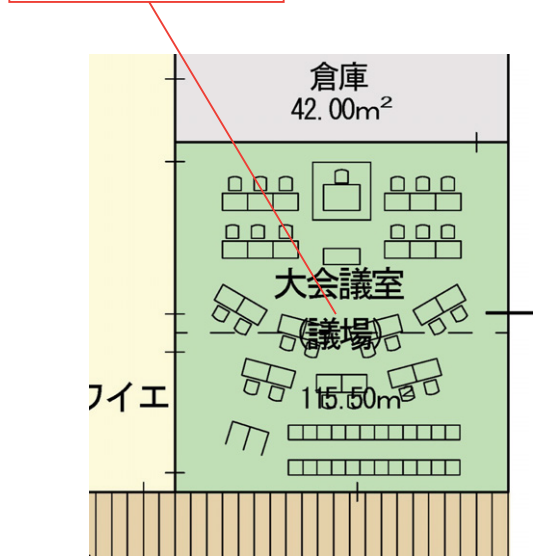

地域交流センター2階平面図


②小會議室

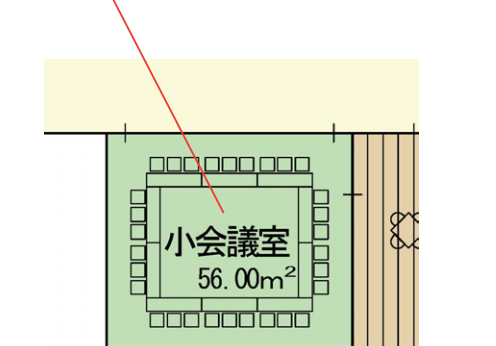

地域交流センター2階平面図

什器 参考例(メーカー：イトーキ)

①スタッキングチェア(エレック) 【各部屋】

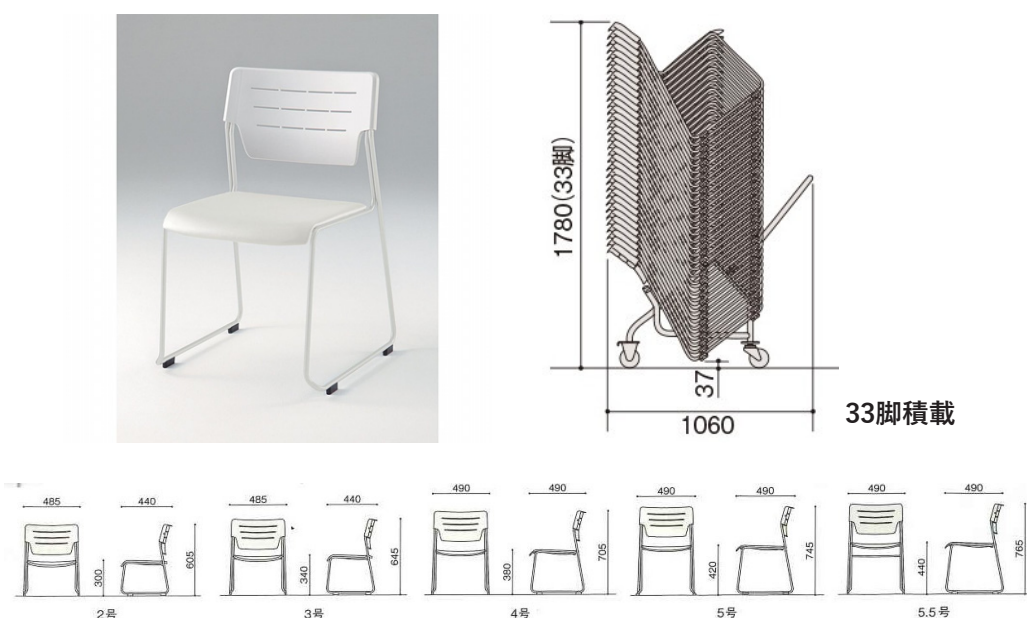

①スタッキングチェア(エレック) 【各部屋】 ②長机1(レスパス) 【多目的室・大小会議室】 ③長机2(ホバーテーブル) 【フレキシブルルーム】



①スタッキングチェア(エレック) 【各部屋】 ②長机1(レスパス) 【多目的室・大小会議室】 ③長机2(ホバーテーブル) 【フレキシブルルーム】

