



競技コース図(ワイルドウォーター1500m) S=1/5000

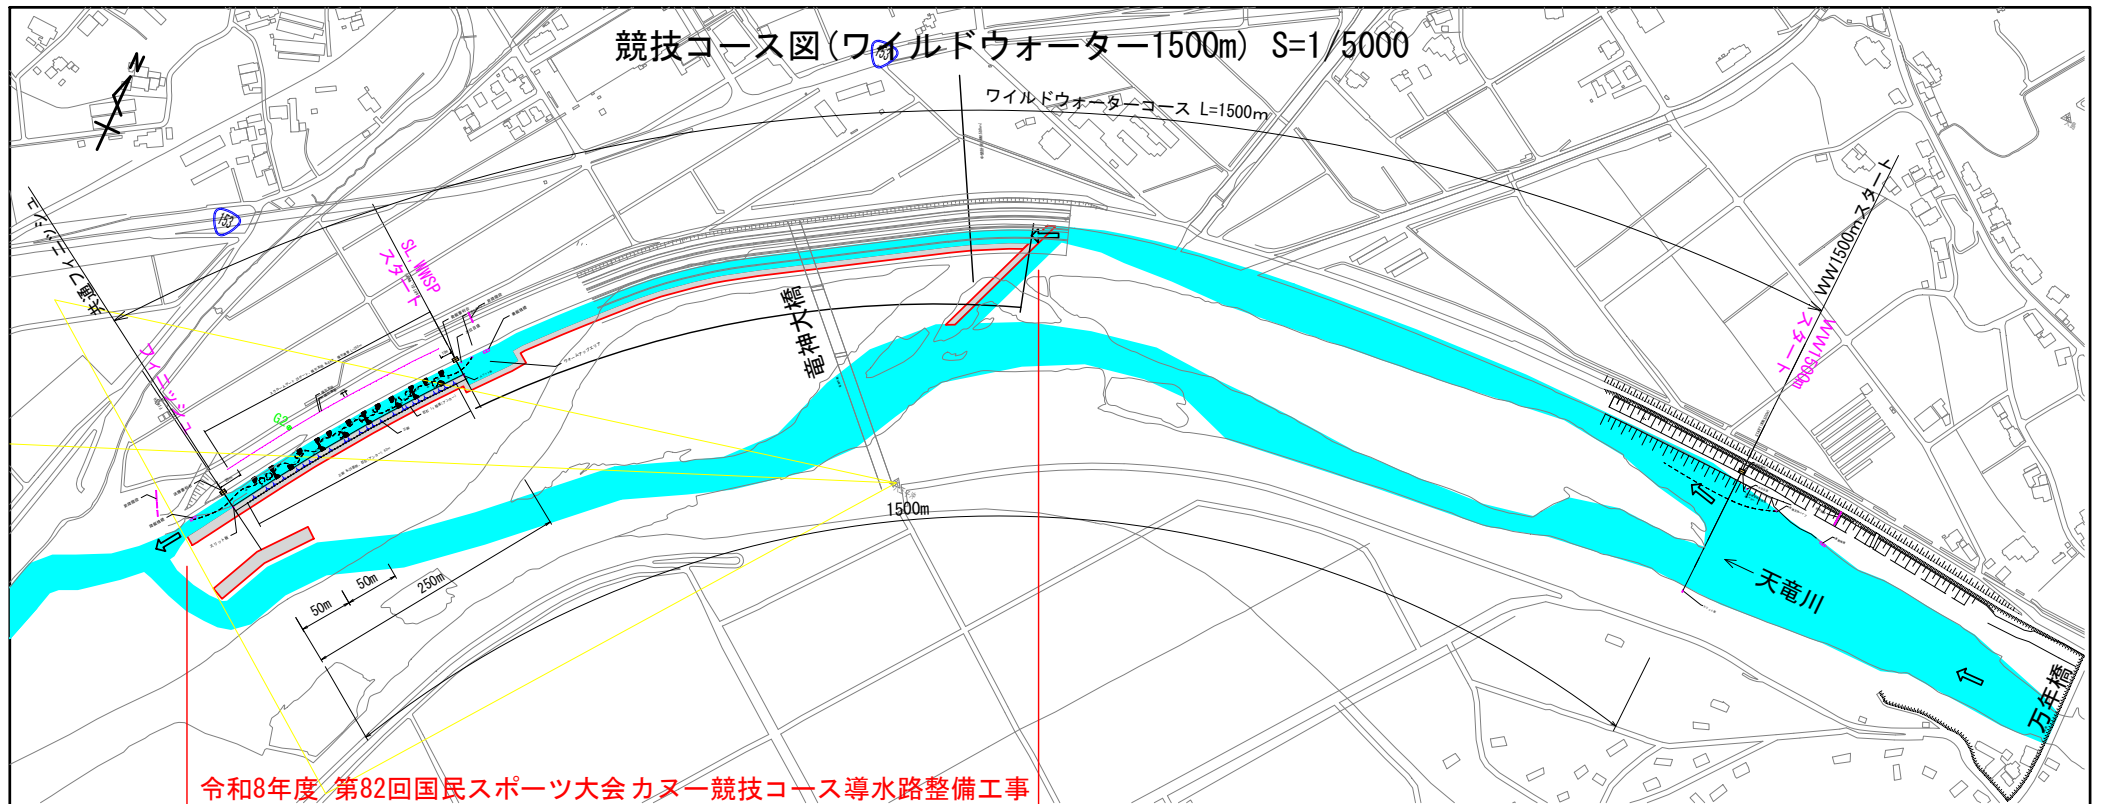

令和8年度 第82回国民スポーツ大会 カヌー競技コース導水路整備工事
下伊那郡 高森町 天竜川MIZBE特設カヌー競技場
カヌー競技コース導水路整備 一式

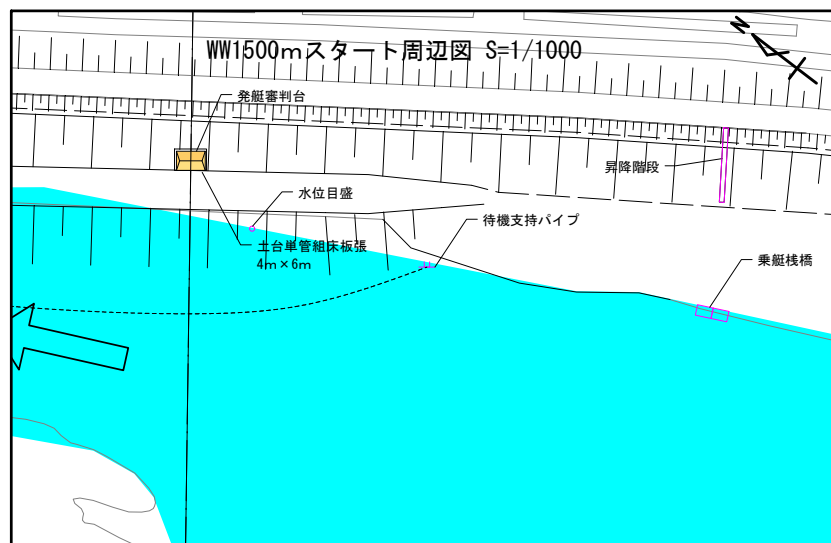


実施図

令和8年度 第82回国民スポーツ大会 カヌー競技コース導水路整備工事	
番号	1/11 (ワイルドウォーター1500m) 縮尺 図示
下伊那郡 高森町 天竜川MIZBE特設カヌー競技場	
設計会社	ヒカリ(株)
測量会社	ヒカリ(株)
調査会社	
高森町役場	

現場制約事項	令和8年10月9日時点 ・特記仕様書の記載事項をよく確認し 施工を行うこと。
関係地権者等との調整事項	有り ☒ 無し ☐


コース導水路整備図 S=1/5000

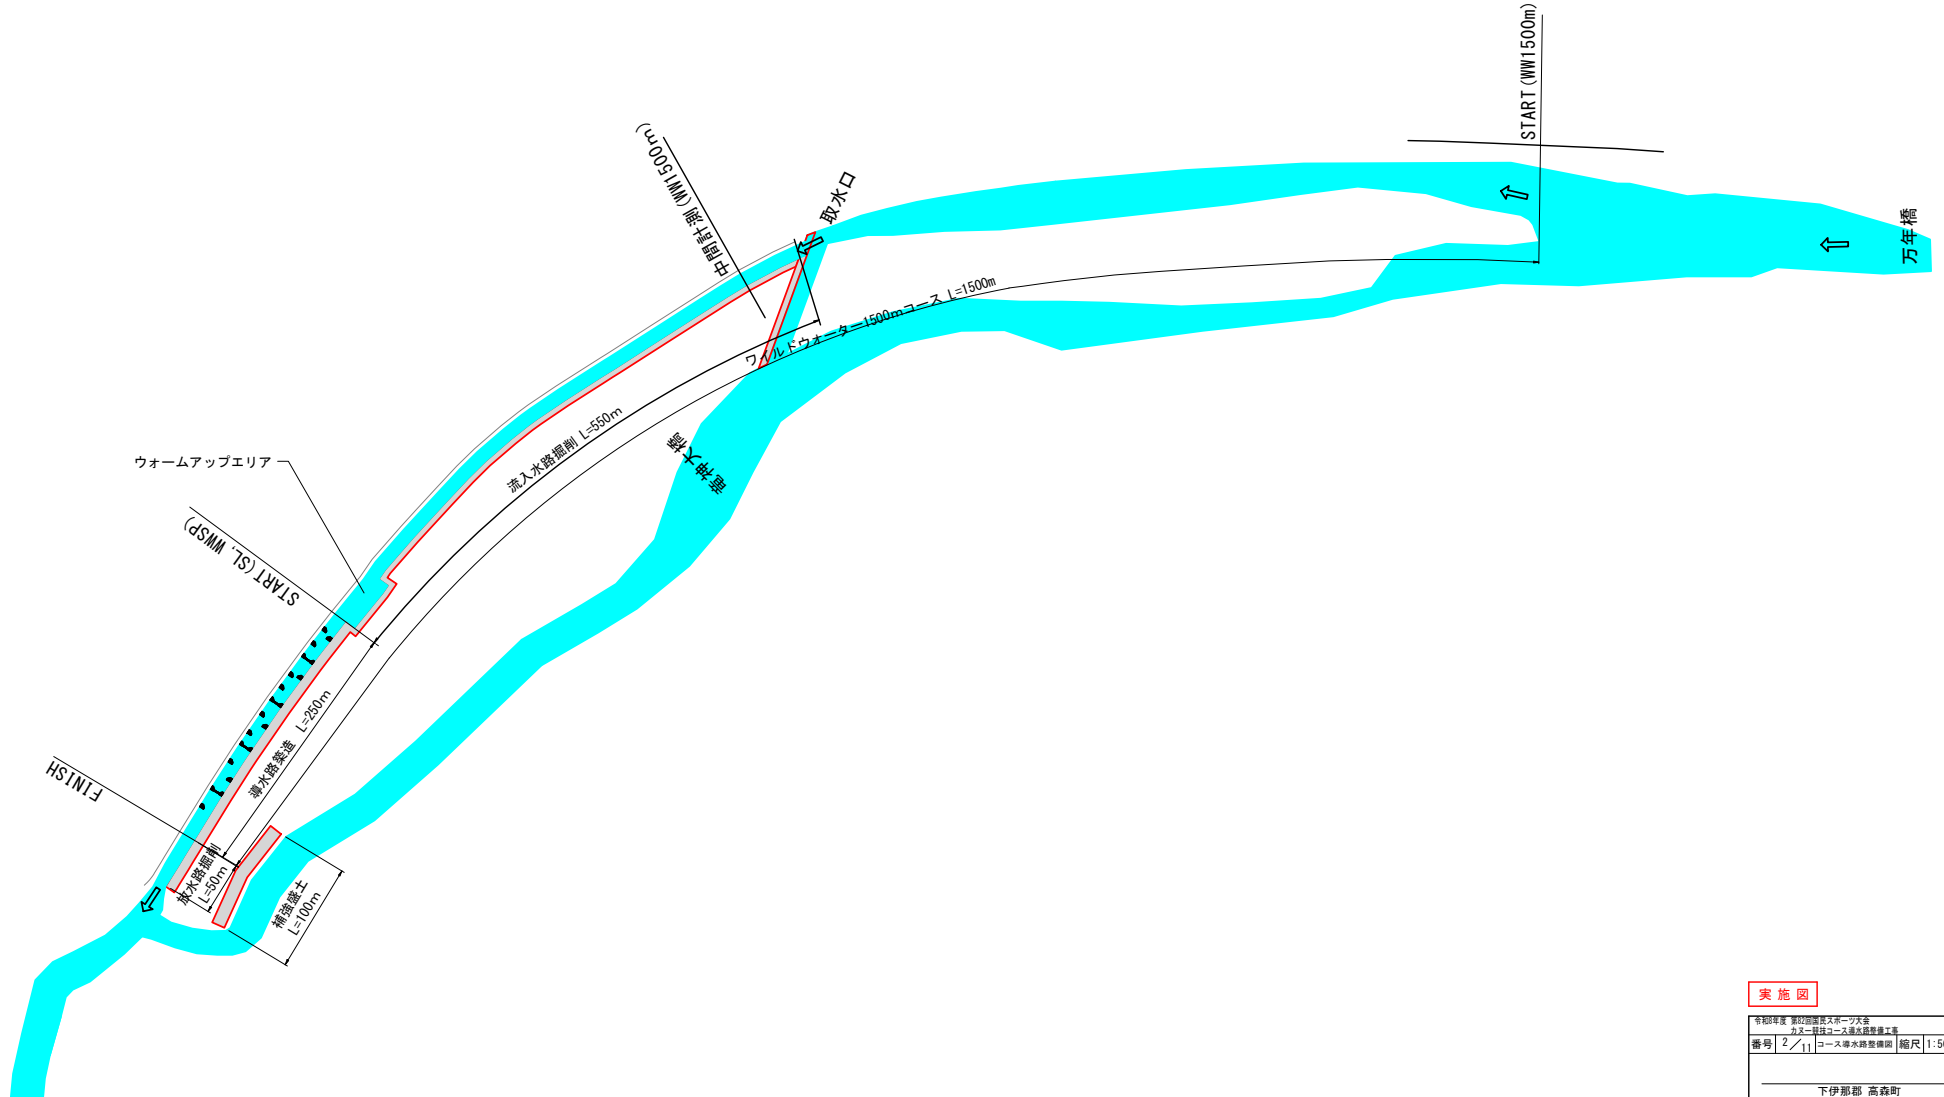

実施図

令和7年度 第1回国体大会 カヌー競技コース導水路整備工事	
番号	2/11
コース導水路整備図 縮尺 1:5000	
下伊那郡 高森町 天竜川WIZEC特設カヌー競技場	
設計会社	ヒカリ(株)
測量会社	ヒカリ(株)
調査会社	
高森町役場	

ワイルドウォーター1500mコース 計画縦断面図 S:H=1/7500 S:V=1/150

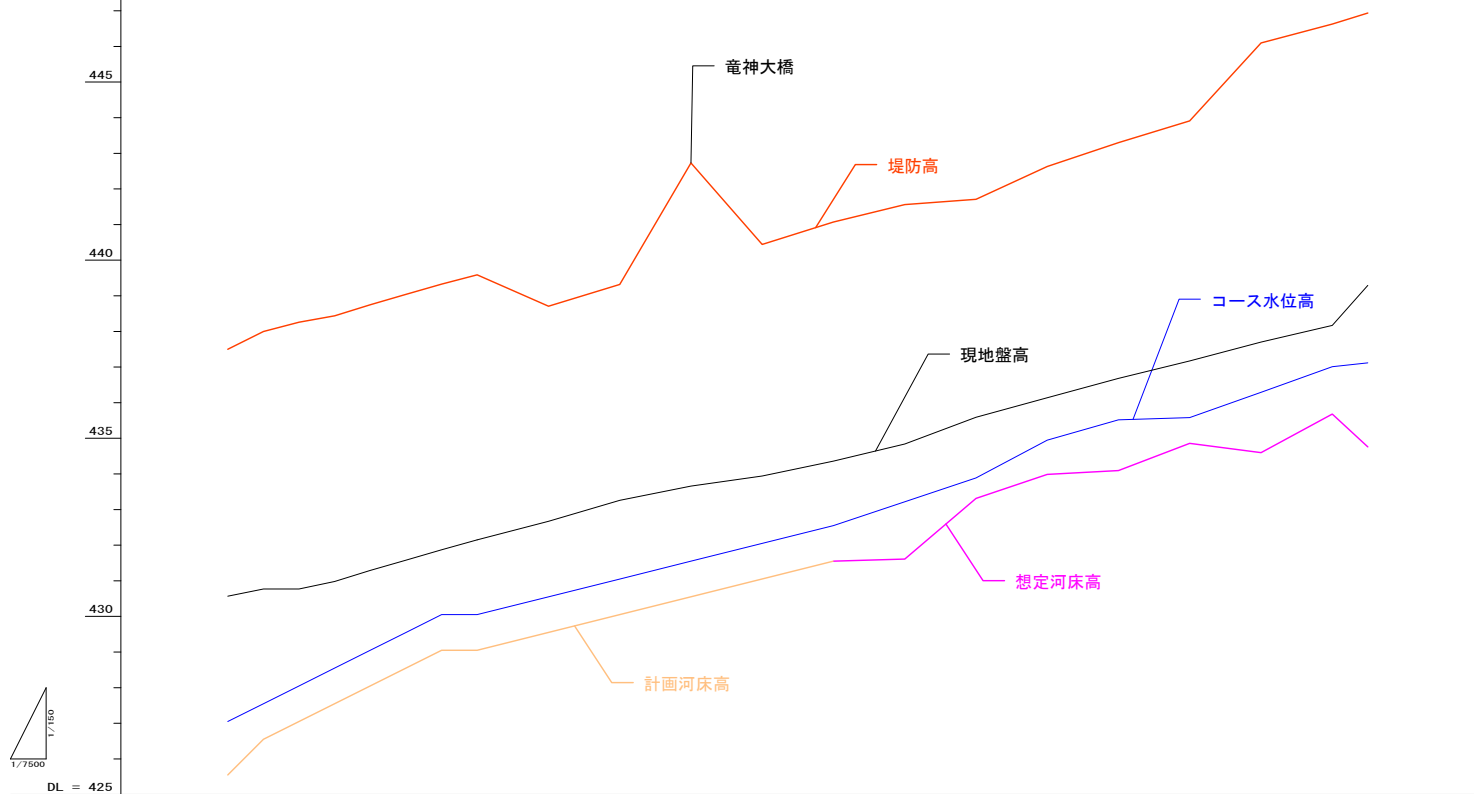


勾配															
堤防高	437.50	427.05	438.00	438.26	438.44	438.75	439.04	439.33	439.59	438.71	439.32	442.72	440.44	441.07	441.56
コース水位高	427.05	427.55	428.05	428.55	429.05	429.55	430.05	430.55	431.05	431.55	432.05	432.55	433.89	434.95	435.52
計画河床高	425.55	426.55	427.05	427.55	428.05	428.55	429.05	429.55	430.05	430.55	431.05	431.55	433.31	433.99	434.10
想定河床高	425.55	426.55	427.05	427.55	428.05	428.55	429.05	429.55	430.05	430.55	431.05	431.55	433.31	433.99	434.10
現地盤高	431.57	430.71	430.71	430.88	431.29	431.58	431.87	432.15	432.67	433.26	433.66	434.34	435.59	436.14	437.71
追加距離	-50.000	0.000	50.000	100.000	150.000	200.000	250.000	300.000	400.000	500.000	600.000	700.000	800.000	900.000	1000.000
単距離	-50.000	0.000	50.000	50.000	50.000	50.000	50.000	50.000	100.000	100.000	100.000	100.000	100.000	100.000	100.000
測点	-50	0	50	100	150	200	250	300	400	500	600	700	800	900	1000

実施図

令和7年度 第1回県民大会 カヌー競技コース造成整備工事			
番号	3/11	計画縦断面図	縮尺 図示
下伊那郡 高森町 天竜川WIZBE特設カヌー競技場			
設計会社	ヒカリ (株)		
測量会社	ヒカリ (株)		
調査会社	高森町役場		

スラローム・ワイルドウォーターズプリントコース 計画縦断面図 H:S=1/1000 V:S=1/200

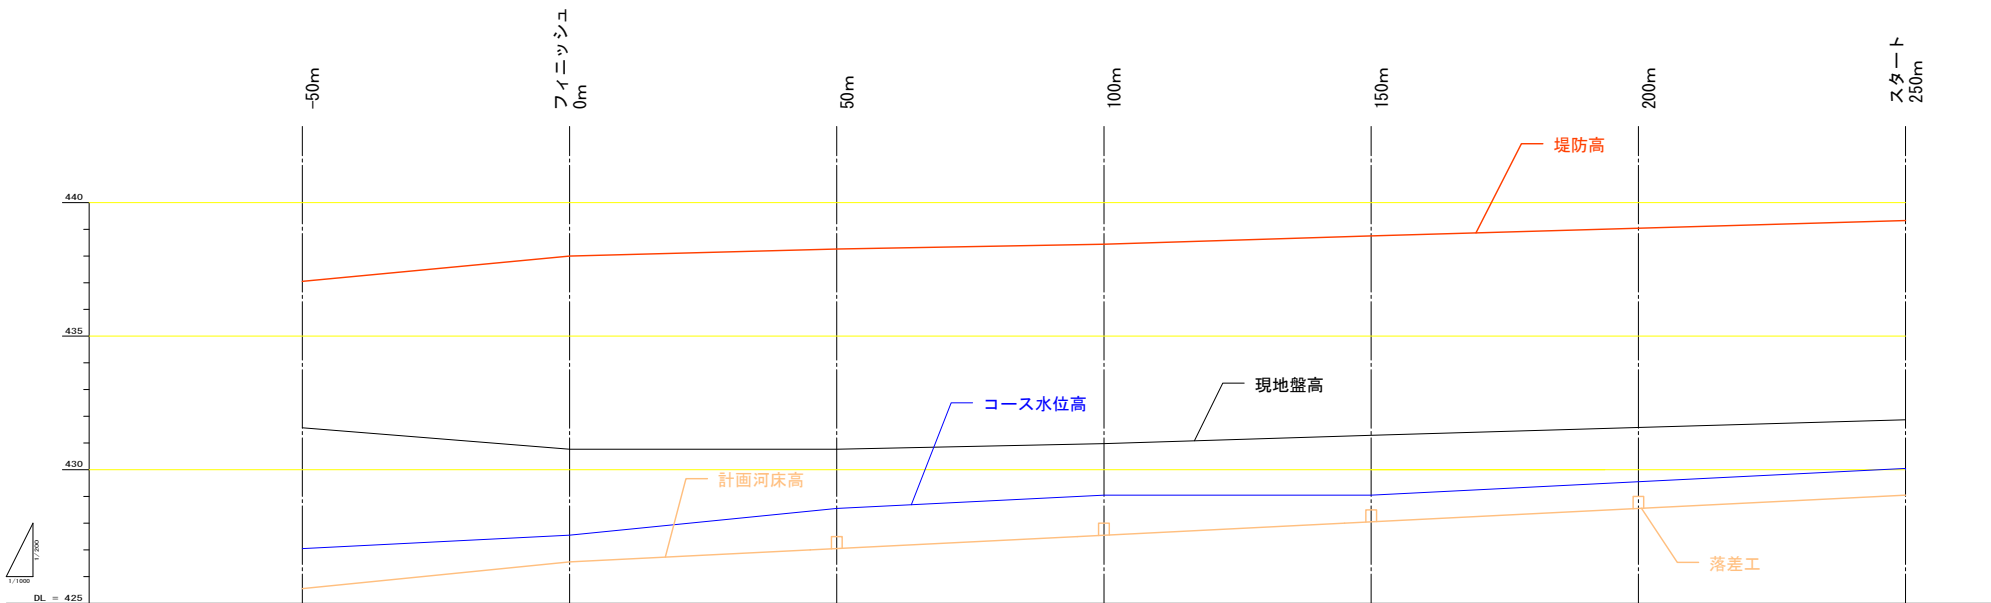


勾配	12.00%		1.00%					
堤防高	437.05	438.00	438.26	438.44	438.75	439.04	439.33	
コース水位高	427.05	427.55	428.05	428.55	429.05	429.55	430.05	
計画河床高	425.55	426.55	427.05	427.55	428.05	428.55	429.05	
現地盤高	431.57	430.77	430.77	430.98	431.29	431.58	431.87	
追加距離	-50.000	0.000	50.000	100.000	150.000	200.000	250.000	
単距離	-50.000	0.000	50.000	50.000	50.000	50.000	50.000	
測点	-50	0	50	100	150	200	250	

実施図

令和6年度 第2回全国スラローム大会 カヌー競技コース造成工事			
番号	4 / 11	計画縦断面図	縮尺 図示
下伊那郡 高森町 天竜川WIZEC特設カヌー競技場			
設計会社	ヒカリ(株)		
測量会社	ヒカリ(株)		
調査会社			
高森町役場			

スラロームコース取水口導水路計画横断図 S=1/500

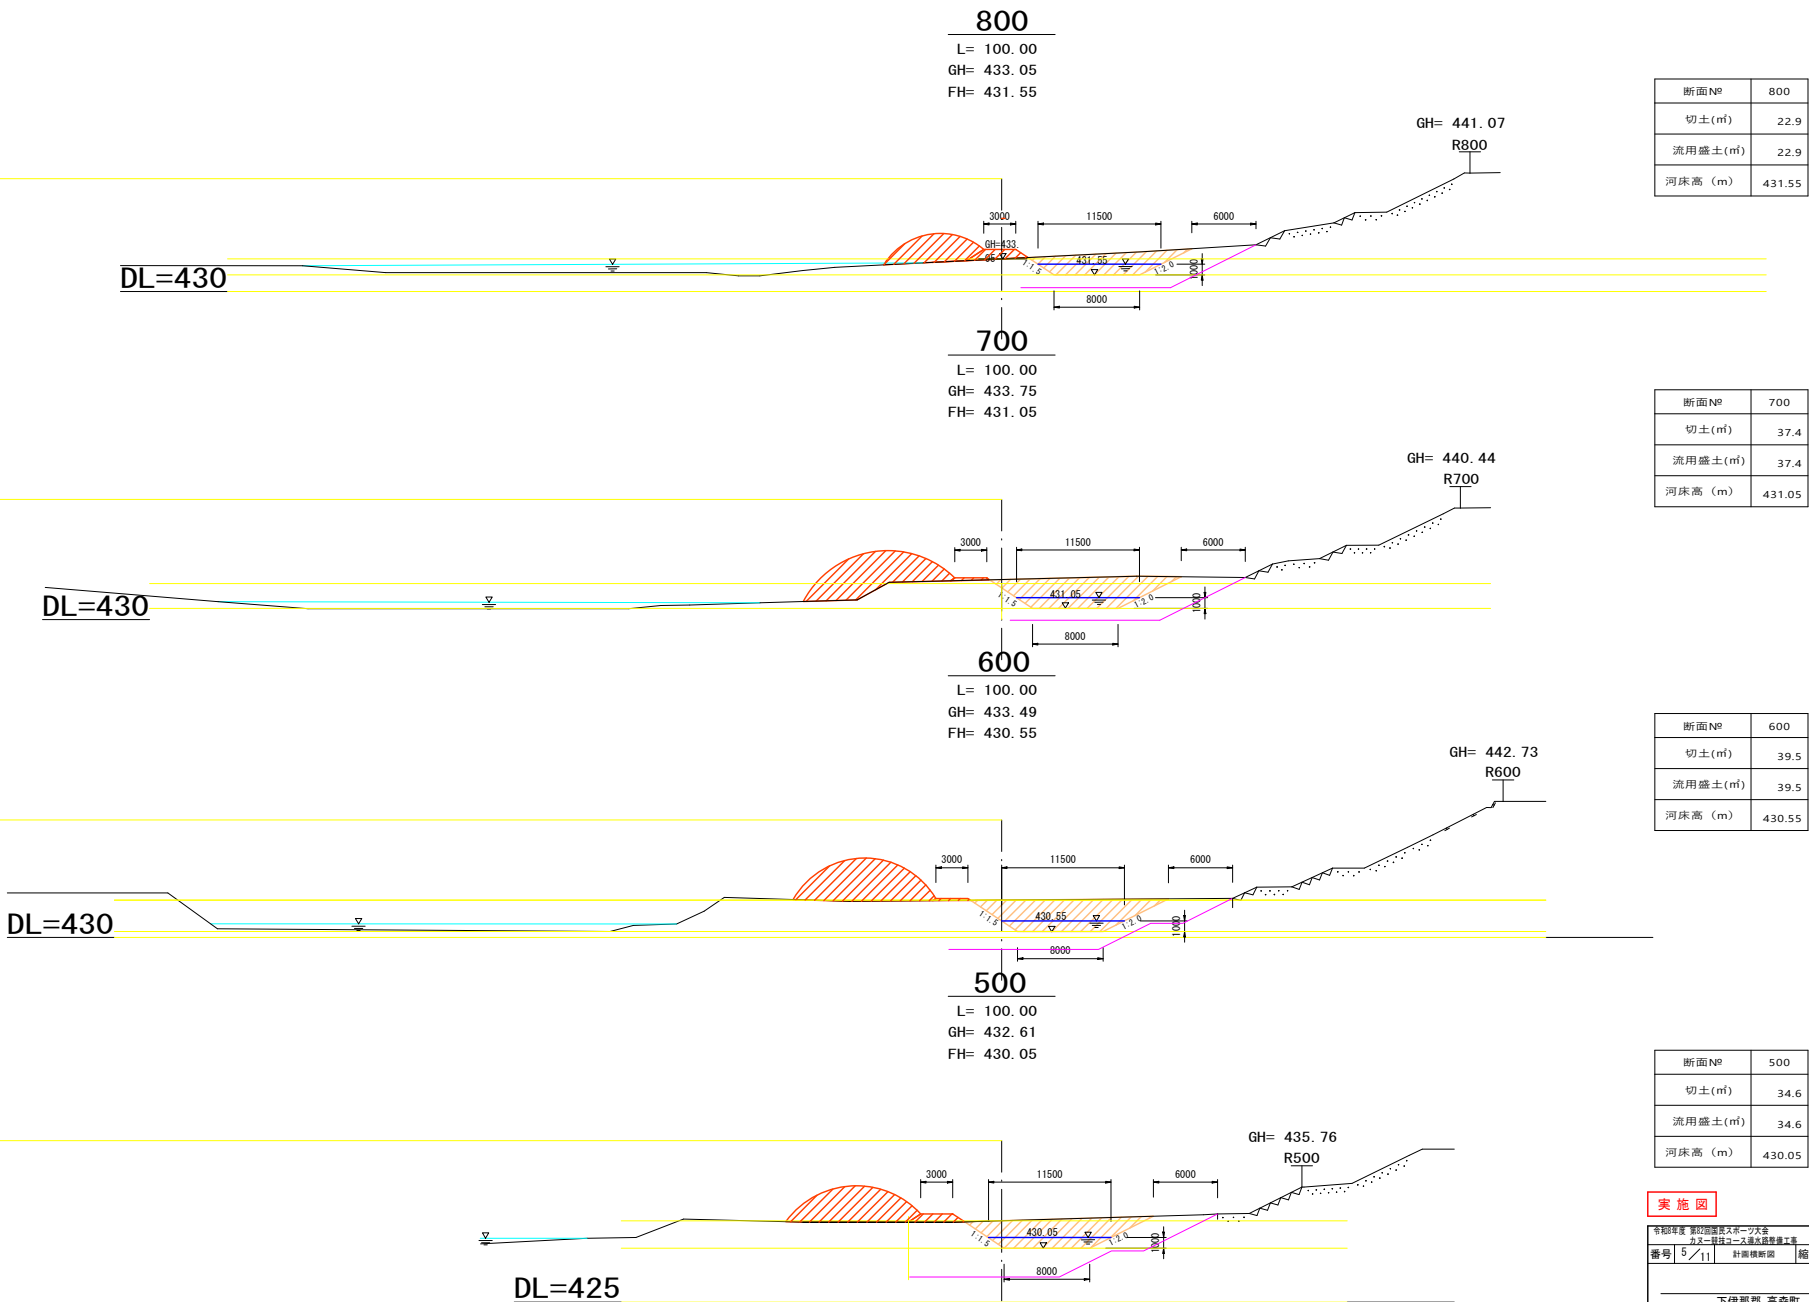

実施図


令和7年度 第1回国土交通省コンテスト
カヌー競技コース造成整備工事
番号 5/11 計画横断図 縮尺 1:500

下伊那郡 高森町
天竜川WIZBE特設カヌー競技場

設計会社	ヒカリ(株)
測量会社	ヒカリ(株)
調査会社	

高森町役場

スラロームコース取水口導水路計画横断図 S=1/500

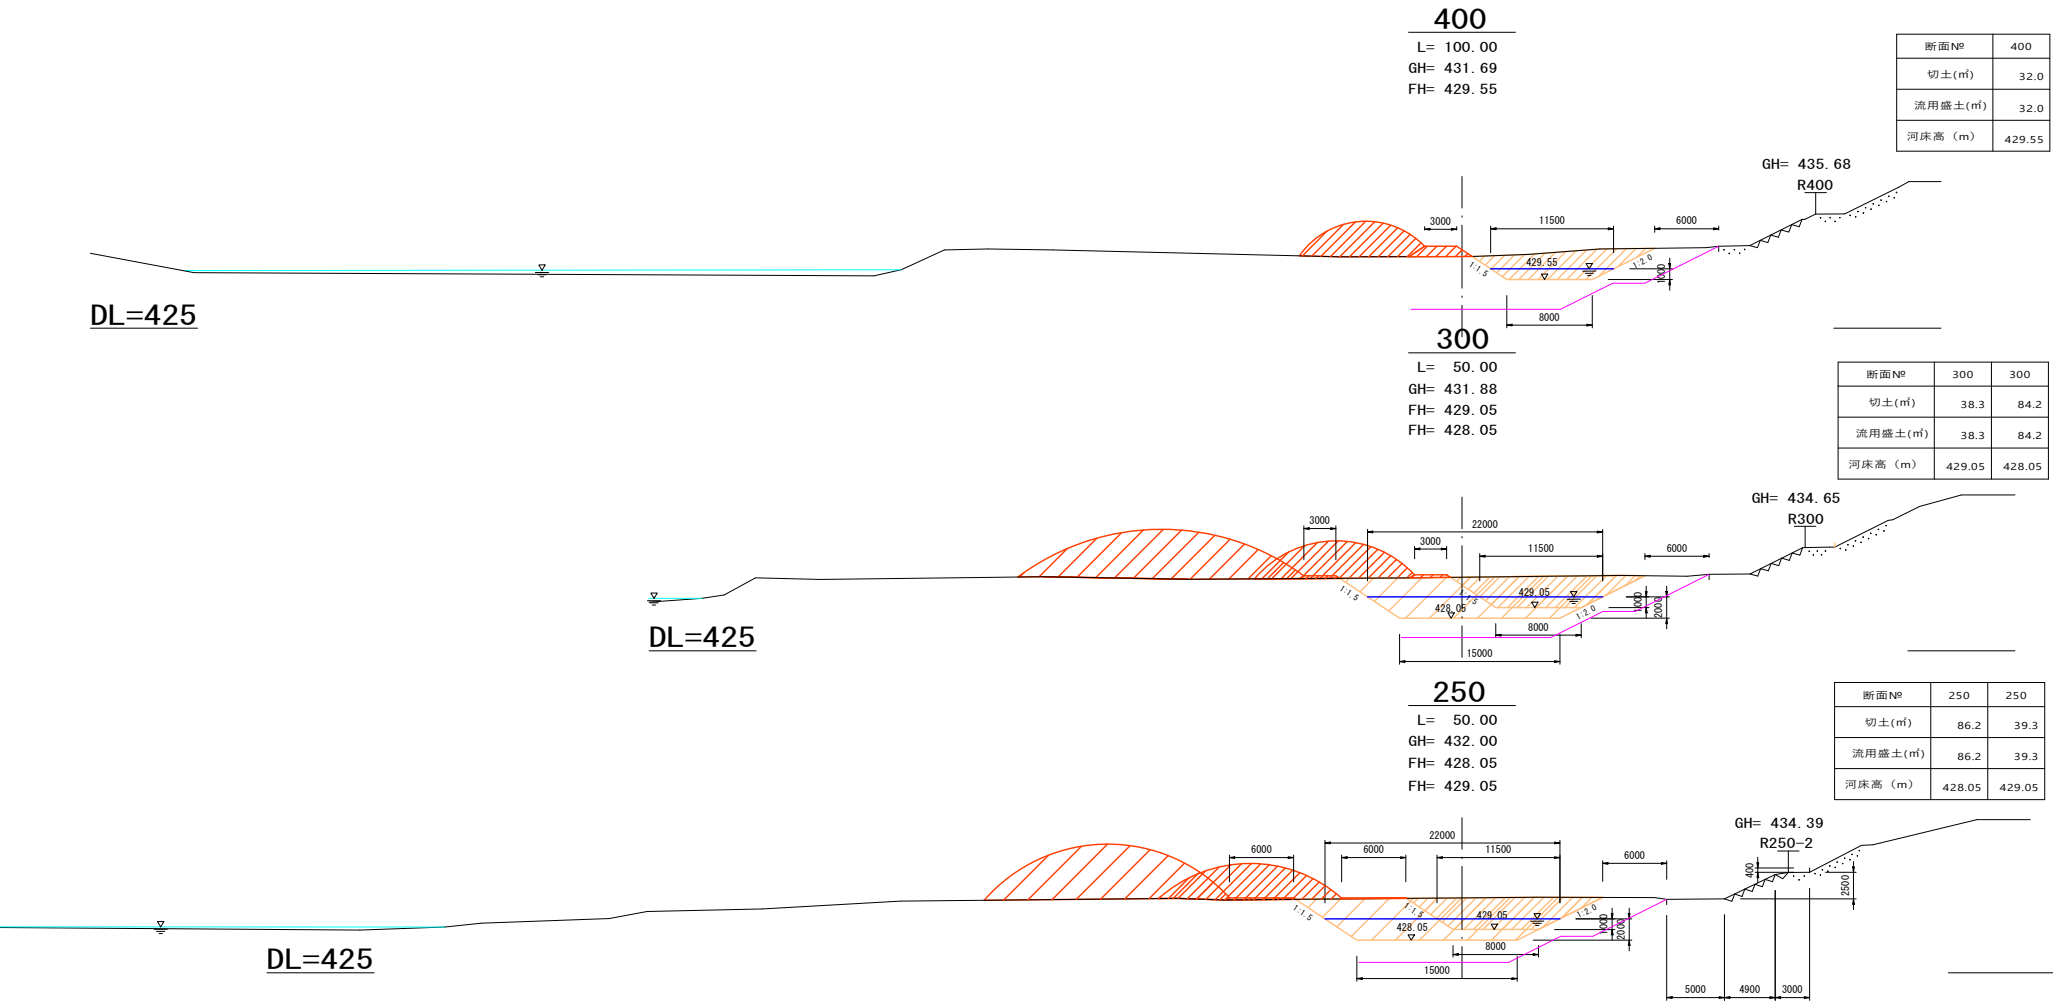

実施図

令和6年度 第82回国民スポーツ大会
カヌー競技コース造成整備工事

番号	6/11	計画横断図	縮尺	1:500
----	------	-------	----	-------

下伊那郡 高森町
天竜川MIZBE特設カヌー競技場

設計会社	ヒカリ(株)
測量会社	ヒカリ(株)
調査会社	

高森町役場

スラロームコース計画横断図 S=1/500

250

L= 50.00
GH= 432.00
FH= 428.05
FH= 429.05

断面№	250	250
切土(m)	86.2	39.3
流用盛土(m)	86.2	39.3
河床高 (m)	428.05	429.05

DL=425

200

L= 50.00
GH= 431.76
FH= 428.55

断面№	200
切土(m)	44.5
流用盛土(m)	44.5
河床高 (m)	428.55

DL=425

150

L= 50.00
GH= 431.18
FH= 428.05

断面№	150
切土(m)	45.0
流用盛土(m)	45.0
河床高 (m)	428.05

DL=425

100

L= 50.00
GH= 430.00
FH= 427.55

断面№	100
切土(m)	45.6
流用盛土(m)	45.6
河床高 (m)	427.55


DL=425

実施図

令和4年度 第4回国民大会
カヌー競技コース造成整備工事
番号 7/11 計画横断図 縮尺 1:500

下伊那郡 高森町
天竜川WIZEC特設カヌー競技場
設計会社 ヒカリ(株)
測量会社 ヒカリ(株)
調査会社
高森町役場


スラロームコース計画横断図 S=1/500

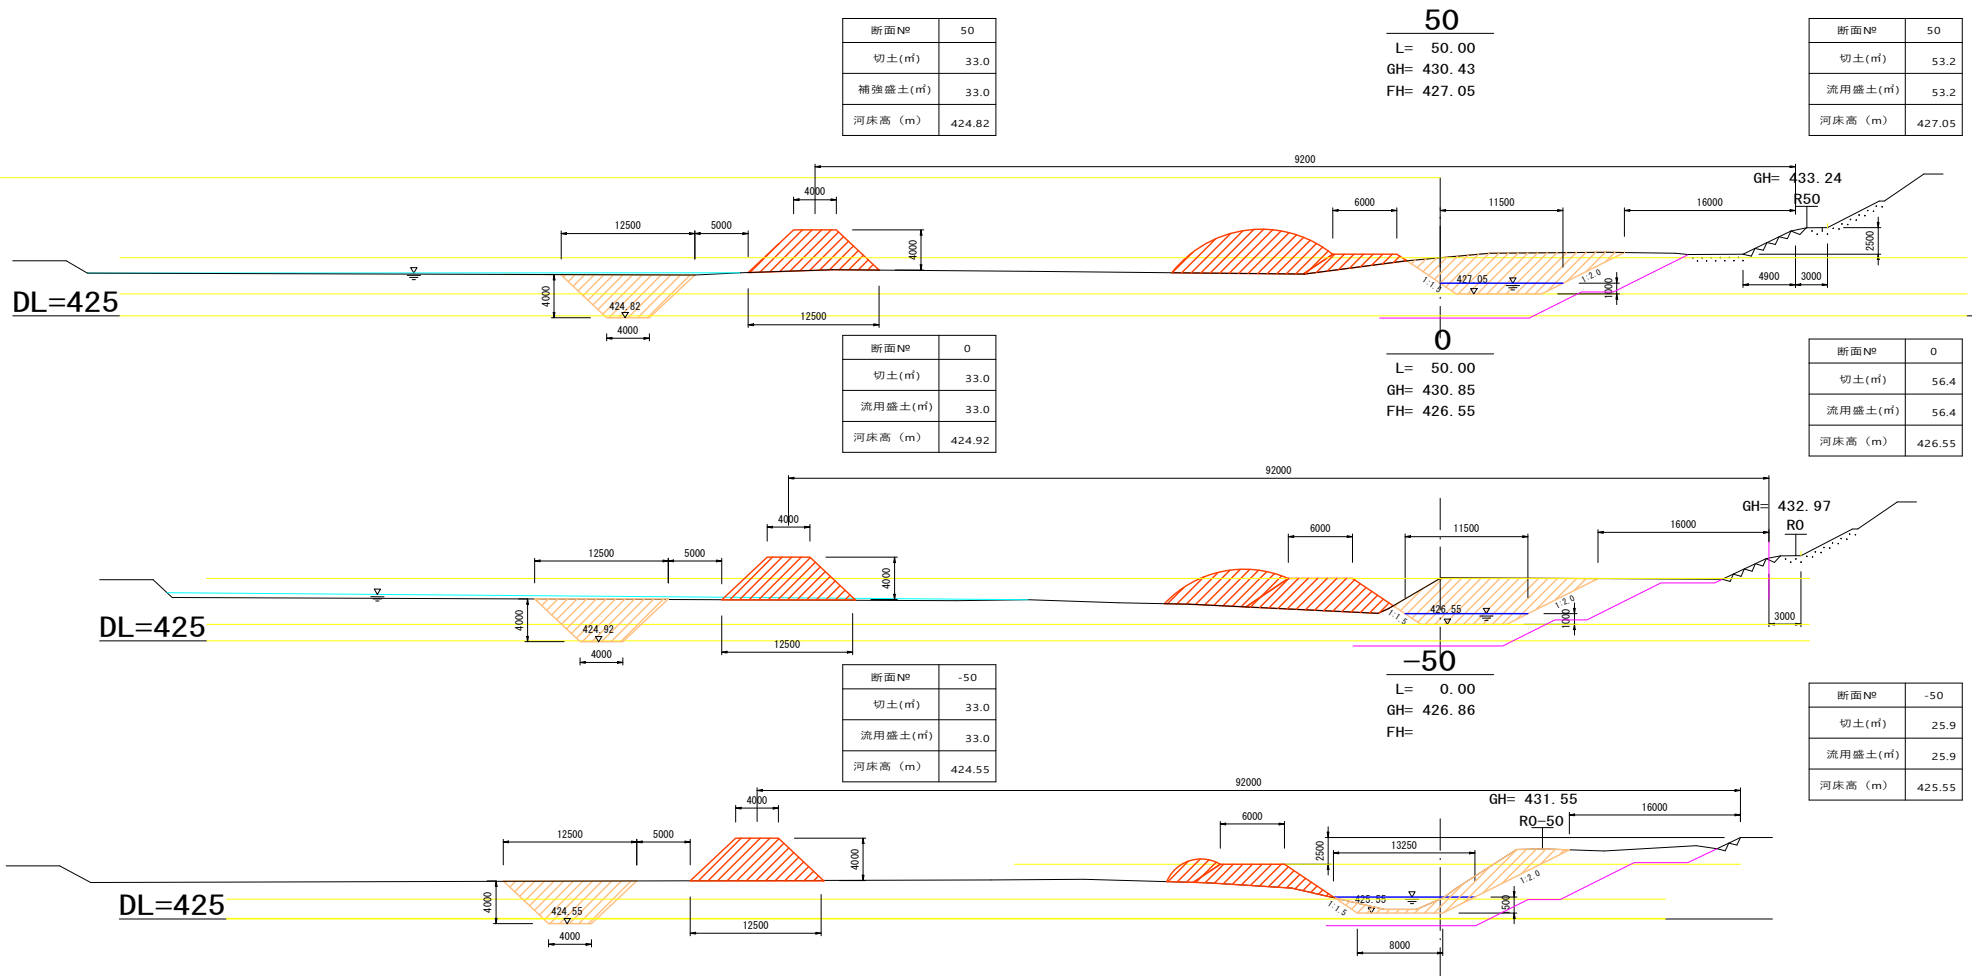

实施図

令和6年度 第2回国土土木スポーツ大会 カヌー競技コース運営経費調査工事			
番号	8 / 11	計測標断面	縮尺 1 : 500
下伊那郡 高森町 天竜川WIZBE特設カヌー競技場			
設計会社	ヒカリ (株)		
測量会社	ヒカリ (株)		
調査会社			
高 森 町 役 場			

競技コース図(スラローム・ワイルドウォータースプリント) S=1/1500

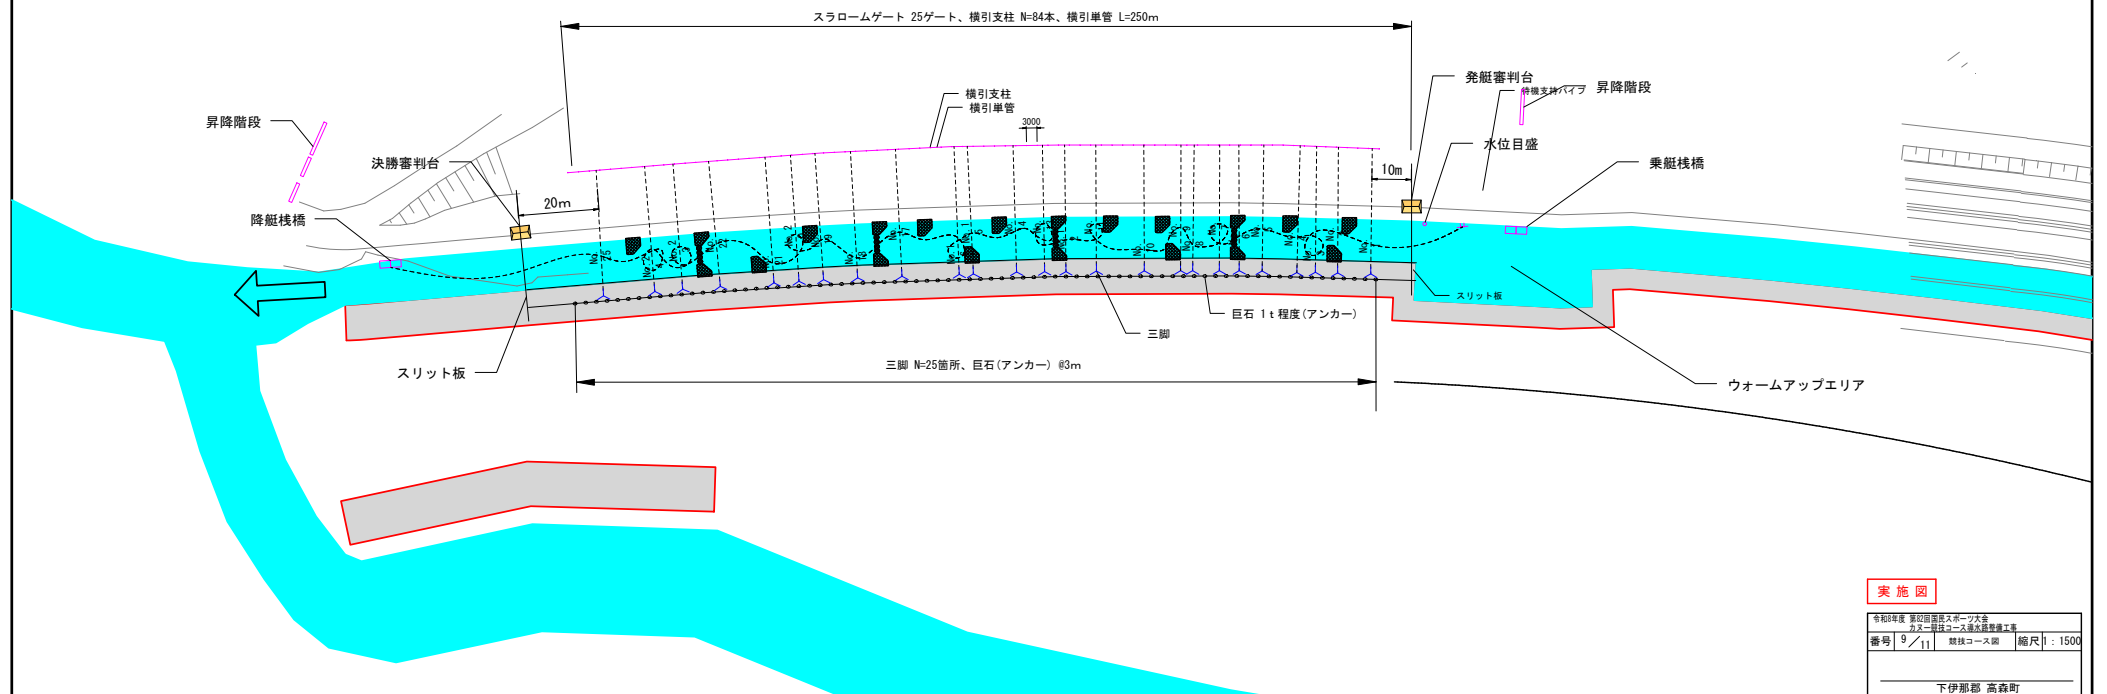


実施図


令和6年度 第4回全国スラローム大会	カヌー競技コース建設費算定書
番号 9/11	競技コース図 縮尺 1:1500
下伊那郡 高森町	
天竜川MIZBE特設カヌー競技場	
設計会社	ヒカリ(株)
測量会社	ヒカリ(株)
調査会社	
高森町 役場	

水制障害落差工部仕様図 S=1/300


平面図

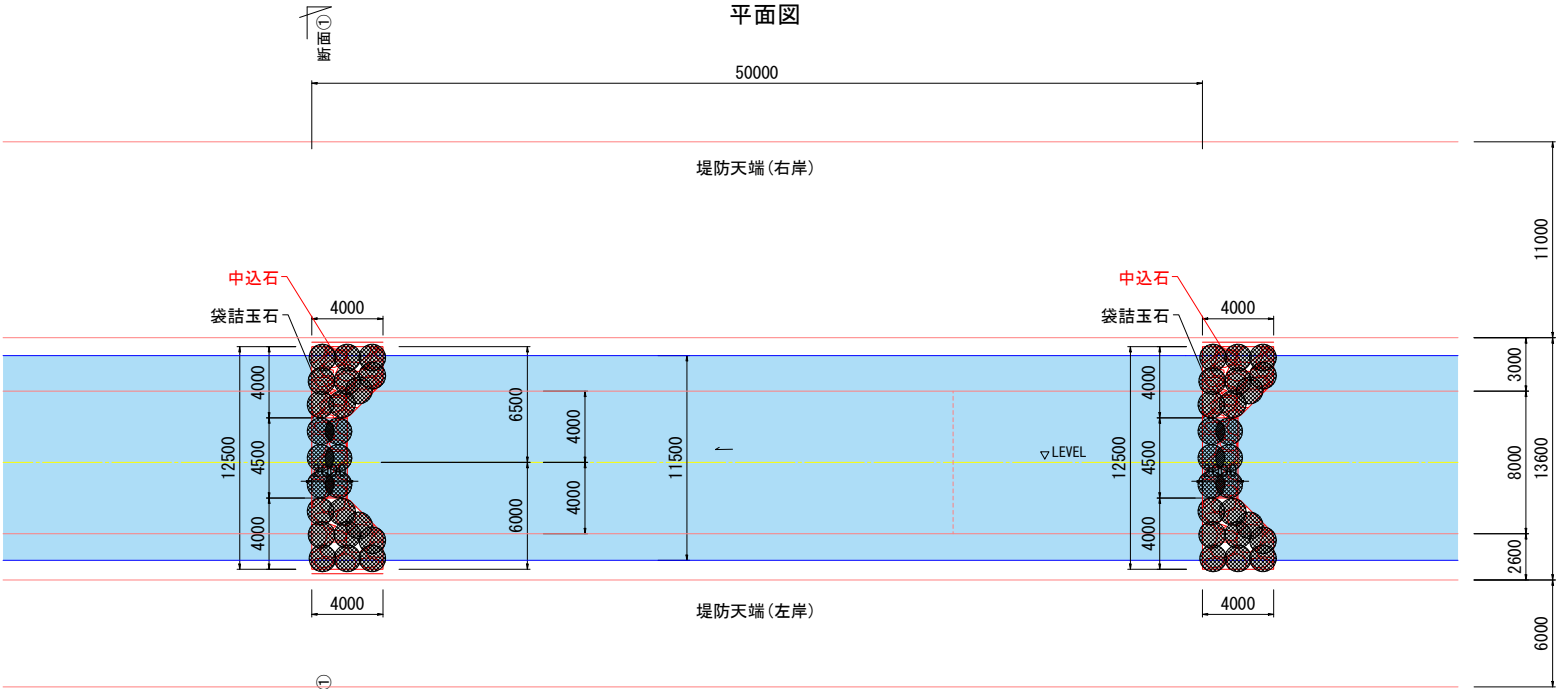

縦断面図

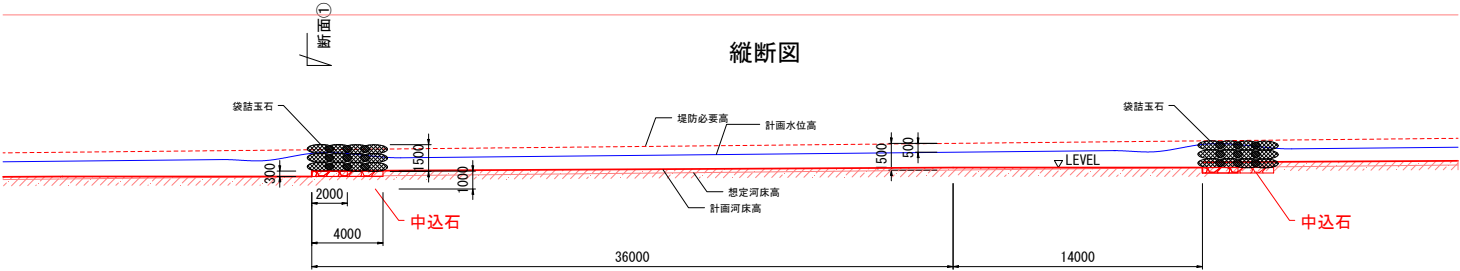

断面①

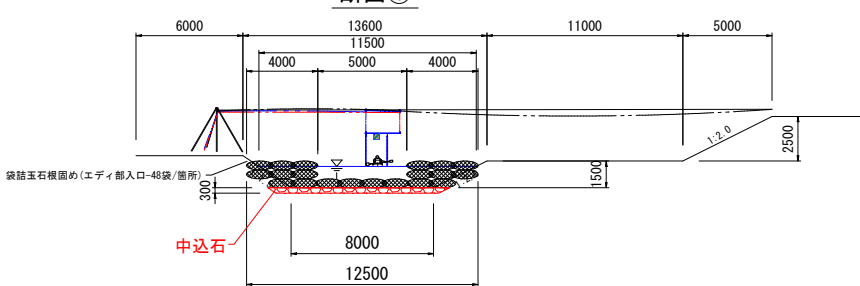


実施図


令和7年度 第1回国土交通省 国土・水・防災対策推進事業 カネー建設株式会社 水制障害工部仕様図	
番号 10/11	縮尺 1:300
下伊那郡 高森町 天竜川WIZBE特設カヌー競技場	
設計会社	ヒカリ (株)
測量会社	ヒカリ (株)
調査会社	
高森町役場	

水制障害袋詰玉石根固め仕様図 S=1/300


平面図

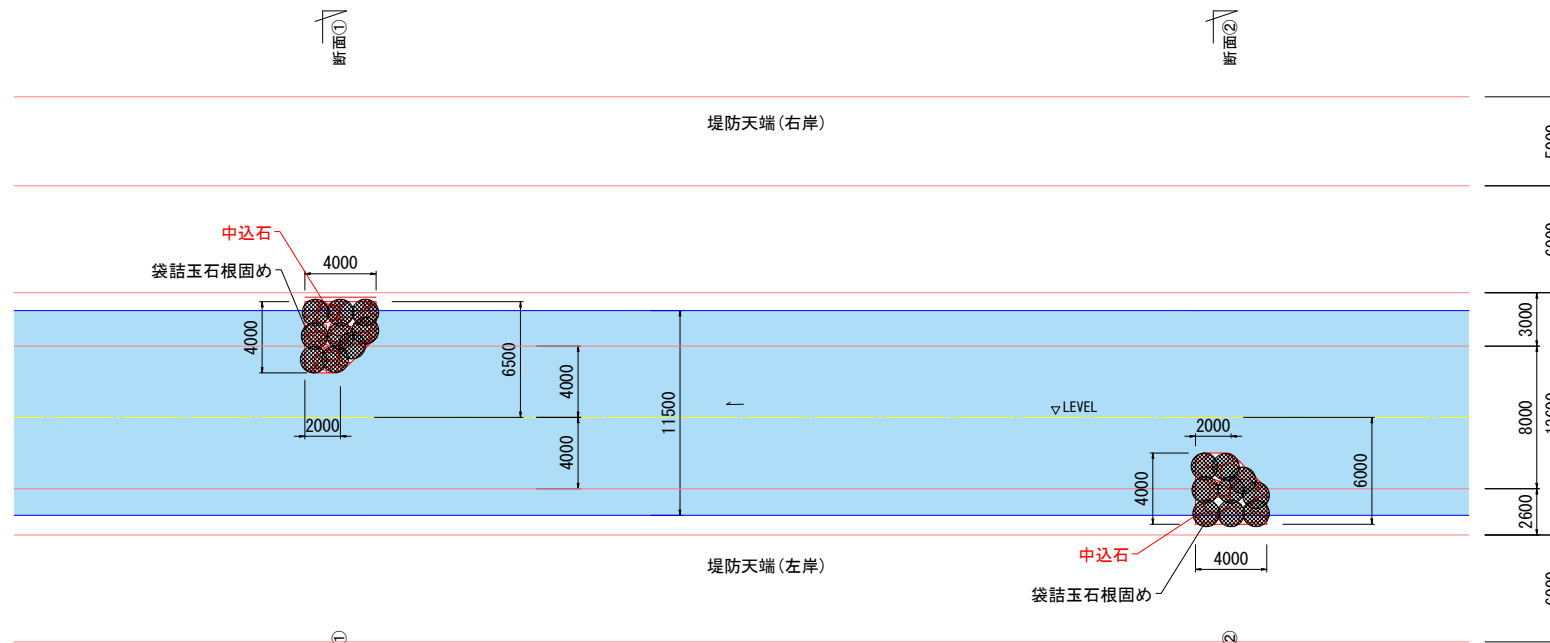


縦断面図

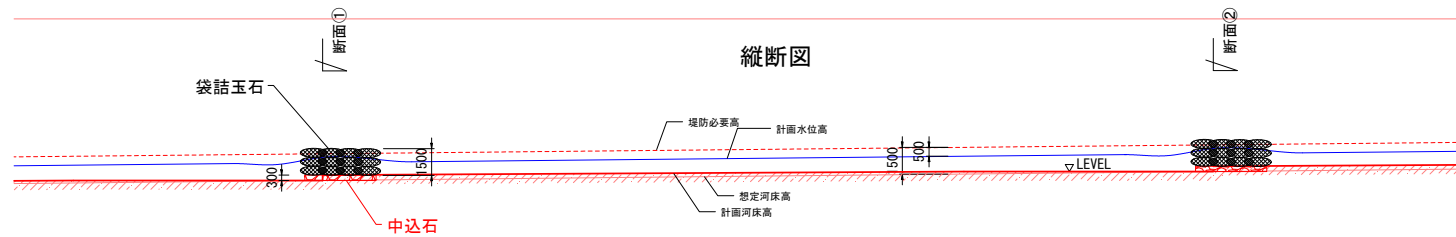

断面①

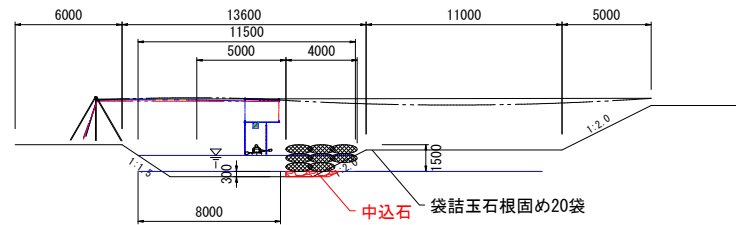

断面②

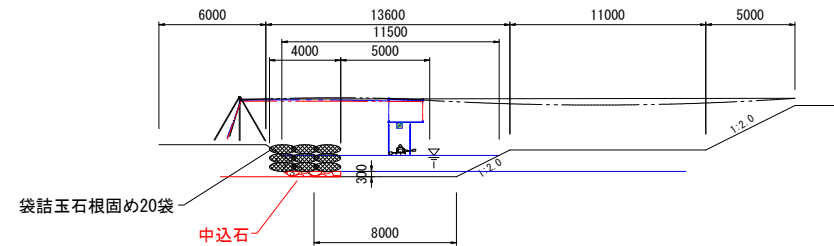

実施図

令和7年度 第1回国土交通省 国土・水資源総合計画 国土・水資源総合計画 国土・水資源総合計画	
番号	11/11
調査会社	高森町役場
設計会社	ヒカリ(株)
測量会社	ヒカリ(株)
調査会社	高森町役場