

令和 6 年度 下市田保育園大規模改修工事（電気設備工事）

特 記 仕 様 書

I 工 事 概 要

1 工 事 場 所 長野県下伊那郡高森町下市田 1 0 4 3 - 1

2 建 物 概 要

建 物 名 称	構 造	階 数	延 面 積 (㎡)	備 考
園舎	W造	1階	8 5 1 . 1 ㎡	建物用途 ： 第 6 項 二

3 工 事 種 目

(○印のついたものを適用する。)

建物別及び屋外	工事種別				
工事種目					
電灯設備	○				
動力設備					
コンセント設備	○				
電熱設備					
避雷設備					
変電設備	○				
自家発電設備					
光配線設備					
構内交換設備					
時計設備	○				
拡声設備	○				
非常放送設備					
呼出表示設備					
インターホン設備					
テレビ共同受信設備	○				
監視カメラ設備					
火災報知設備	○				
自動閉鎖設備					
非常警報設備					
ガス漏れ警報設備					
防犯設備					
ナースコールインターホン設備					
情報（LAN）設備	○				
中央監視制御設備					
構内配電線路					
構内通信線路					

II 工 事 仕 様

1 共 通 仕 様

適用図書及び書類は、下記によるもののほか関係法令、規則、各地方条例に準拠し、係員の指示のもとに施工する。

- (A) 電気設備工事設計図
(B) 本特記仕様書
(C) 国土交通省大臣官房庁営繕部監修 公共建築工事標準仕様書 電気設備工事編（令和4年度版）改修工事は 国土交通省大臣官房庁営繕部監修 公共建築改修工事標準仕様書 電気設備工事編（令和4年度版）
(D) 国土交通省大臣官房庁営繕部設備・環境課監修 公共建築設備工事標準図 電気設備工事編（令和4年度版）
(E) 質疑応答書（現場説明を含む。）

尚、優先順位は（E）→（B）→（A）→（C）→（D）とする。

2 特 記 仕 様

- (1) 項目は番号に○印の付いたものを適用する。
(2) 特記事項において選択する事項は、○印の付いたものを適用する。

項目	特記事項
① 器材等	本工事に使用する設備機材等は、設計図書に規定するもの又は、これらと同等のものとする。 製造業者等が定められている機材については、設備機材等指定表又は、（社）公共建築協会が実施する「建築材料・設備機材等性能評価事業」によって所要の品質・性能を有することの評価を受けた材料・機材等によるほか、これらと同等のものとする。ただし、これらの同等のものとする場合は、監督員の承諾を受ける。 機材の品質・性能証明 使用する機材が設備機材等指定表による製造業者等のもの又は、「建築材料・設備機材等品質性能評価事業」によって所要の品質・性能を有することの評価を受けたものである場合は、共通仕様書第1編 1章 第4節 1. 4. 1 （b）の品質および性能を有することの証明となる資料の提出を省略することができる。ただし、共通仕様書に規定される製作図、試験成績書は除く。
② 電気保安技術者	電気事業法に定める自家用電気工作に係わる工事においては、電気保安技術者をおき、電気工作物の保安の業務を行うものとする。
③ 電気工士	契約電力500kW未満の電気工作物においても、第一種電気工士により施工を行う。
④ 工事用電力	本工事に必要な工事用電力、水等の費用及び官公署、その他の関係機関への諸手続き等に要する費用は、請負者の負担とする。
⑤ 足場・さん橋	別契約の関係請負者が設置したものは、無償で使用できる。
⑥ 工事用仮設物	すべて請負者の負担とする。 ただし設置条件は、構内に作ることができない
⑦ 保険	工事期間中請負者の責任において労災保険に加入し、その費用は請負者の負担とする。 建物（施設）引渡しまで請負者は工事的、工事材料等について火災保険をかけるものとする。
⑧ 発生材の処理	(1) 引渡しを要するもの ・無 ・有 ・引渡しを要するもの以外は構外搬出適切処理とする。
9 残土処理	・
⑩ 施工計画書	(2) 特別管理産業廃棄物 ・有（PCB使用機器：PCB使用機器は関係法令により適切に処理し、建物管理者に引き渡す。 ・構内指定の場所に敷きならしとする。
⑪ 工事写真	・構外搬出とする。
⑫ 竣工時提出物	施工計画書は契約後速やかに提出し、製作図、施工図の提出時期を明示する。
⑬ 耐震施工	国土交通大臣官房庁営繕部監修「工事写真の撮り方（改訂版）の建築設備編」による。また工事着手前に写真撮影計画を提出する。 別表による。 設備機器の固定は、次に示す事項を除き、すべて「建築設備耐震設計・施工指針（国土交通省国土技術政策総合研究所、独立行政法人建築研究所）2014版」による。 (1) 設計用水平地震力 機器の重量[kgf]に設計用標準水準震度を乗じたものとする。なお設計用水平震度は次による。 設計用水平震度 耐震安全性の分類 設置場所 ・特定の施設（甲種・乙種） ・一般の施設（乙種） 重要機器・水槽 一般機器・水槽 重要機器・水槽 一般機器・水槽 上層階、屋上及び塔屋 2. 0 (2. 0) 1. 5 (2. 0) 1. 5 (2. 0) 1. 0 (1. 5) <2. 0> <1. 5> <1. 5> <1. 0> 中間階 1. 5 (1. 5) 1. 0 (1. 5) 1. 0 (1. 5) 0. 6 (1. 0) <1. 5> <1. 0> <1. 0> <0. 6> 地下階・1階 1. 0 (1. 0) 0. 6 (1. 0) 0. 6 (1. 0) 0. 4 (0. 6) <1. 0> <1. 0> <1. 0> <0. 6> (注) () 内の数値は防震支持の機器の場合に適用する。 < > 内の数値は水槽類に適用する。 重要機器 ○配電盤 ・自家発電装置 ・交流無停電装置 ・直流電源装置 ・交換機 ○火災報知器受信機 ・中央監視装置 ・複合防災壁 ・キュービクル 上層階の定義は次による。 6階建以下の場合是最上層、7～9階建の場合は上層2階 10～12階建の場合は上層3階、13階建て以上の場合の上層4階 (2) 設計用垂直地震力 設計用水平地震力の1／2とし、水平地震力と同時に働くものとする。

14 再使用機器	取外し再使用機器は、原則として清掃及び絶縁抵抗測定を行った後取り付ける。ただし、絶縁劣化等仕様に対応しない場合は、監督員に報告する。
15 金属製電線管の塗装	下記の露出配管は塗装を行う。 ・屋外 ・屋内（ 長き1m以上の入線しない電線管には、1. 2mm以上のビニル被覆鉄線を挿入する。 図面に特記あるもの及び特殊なものを除き ・金属製 ・樹脂製 ・フロアフラット型とする。 ・アルミ製 フロアコンセントは、直付（ビス止め）型垂直上下式（真鋼製）とする。 ただし、OAフロアに関しては、ハーネスOAタップとする。
①6 呼び線	
①7 フラッシュプレート	
①8フロアベース フロアプレート	
①9フロアコンセント	
20 ケーブル埋設票	地中線路には、ケーブル埋設票をもうける。 ・鉄製 ・コンクリート製 監督者と協議のうえ決定する。 ブルボックス、ジョイントボックスおよび機器を収めたいプレートには、用途を明示した略標をつける。 ブルボックス等のプレートおよび図面で露出するものは、焼付塗装とし化粧ビス止めとする。 国土交通大臣官房庁営繕部監修「電気設備工事監理指針」（令和元年度版）による自主施工管理に努めること。 施工は全て設計図書に示された設備が、機能を完全に発揮するように誠実に行うこと。
26 非常用照明装置	照度測定（全箇所以上）
②7 機器への接続	本工事の動力制御盤より別途電動機等への配線の接続は本工事とする。
28 予備配管	埋込分電盤からの立上り予備配管は、予備の配線用遮断器4個以下の場合（25）を1本5個以上の場合は（25）を2本、天井まで立上げる。 壁および組込機器は一体形製作とし、その機能保証はすべて盤製作メーカーとする。 非常放送を有するときは、非常放送中における自動火災報知設備の地区音響装置の鳴動停止機能を付加すること。 電源は非常用と一般用の2系統とし、降圧トランスおよびバッテリー等原則として別々に設置する。 ・面体および扉の鋼板厚は1. 6mm以上とし、鳴動用穴は直接扉に明けたいものとする。 ・標準形（ただし鳴動用穴は直接扉に明けたいもの）
29 複合防災壁	工事区分表による。ただしこれにより難しい場合は監督員と協議する。
③0 機器収容箱 (総合盤)	
31 他工事又は他工程との取り合い	

3 機 器 取 付 高

図面に特記なきものは下表を標準とする。但し下表によりがたい場合には監督員との協議による。

	名 称	測 点	取付高 (mm)		名 称	測 点	取付高 (mm)
共 通	取引用計器	地上～上端	2, 000	時 計	壁掛形時計	床上～中心	1, 500
	引込閉閉器	床上～上端	1, 800		子時計	〃	(上端1, 900以下)
	警報壁	床上～中心	1, 500		壁掛形スピーカー	〃	(天井高) × 0. 9
電	分電盤	床上～中心	1, 500 (上端1, 900以下)	拡 声	アッテネーター	〃	1, 300
	タンブラスイッチ	〃	1, 300		表示盤	床上～中心	(天井高) × 0. 9
	〃 (身障者用)	〃	1, 100		壁付発信器	〃	1, 300
灯	コンセント (一般)	〃	300	表	ベル	〃	(天井高) × 0. 9
	〃 (和室)	〃	150		ブザー	〃	(天井高) × 0. 9
	〃 (便所等)	〃	500		押ボタン	〃	1, 300
動 力	ブラケット (一般)	台上～中心	150	示	〃 (身障者用押釦)	〃	900
	〃 (屋上)	床上～中心	2, 500		身障者用表示灯	〃	1, 800
	〃 (屋上)	鉄端～中心	150	イン ターホン	壁付インターホン	床上～中心	1, 500
動 作	壁掛形制御盤	床上～中心	1, 500 (上端1, 900以下)		〃 (身障者用)	〃	1, 100
	手元開閉器	〃	1, 500		壁付位置ボックス	〃	
力	操作スイッチ	〃	1, 300	テ レ ビ 共 同 受 信	(壁付インターホンを除く)	〃	300
	押ボタン	〃			〃 (一般)	〃	150
	〃	〃			〃 (和室)	〃	
電	室内端子盤 (廊下・室内)	床上～下端	300	火 災 報 知	機器収容箱	床上～中心	(天井高) × 0. 9
	中間端子盤 (E P S ・ 電気室)	床上～中心	1, 500		アウトレット	〃	
	集合保安装置	〃 (天井高) × 0. 9			〃 (一般)	〃	300
話	壁付アウトレット	〃		受 信 機	受信機	床上～操作部	800～1, 500
	ボックス (一般)	〃	300		副受信機	〃	800～1, 500
	〃 (和室)	〃	150		機器収容箱	床上～中心	800～1, 500
報 知	ベル	〃		発 信 器	発信器	〃	800～1, 500
	〃	〃			ベル	〃	(天井高) × 0. 9
	消火栓表示灯	〃			〃	〃	(天井高) × 0. 8

4 ハンドホール

下表による。（梯子は各ハンドホールに設置する。蓋取外し用フックを1組納入する。）

- 2 ブロックハンドホール
（寸法は内法を示す。底部とはハンドホール内側底部をいう。）
・コンクリート相互間などは、エポキシ系樹脂接着剤により接着する。
・ブロックの仕様は建設省仕様に関するものとする。
・ハンドホール蓋はEマーク入り、Φ600とする。

・	ハンドホール No. ー	1, 500×1, 500×1, 500 D ・ 中荷重	底部 GLー1, 740以上 ・ 重荷重
・	ハンドホール No. ー	1, 200×1, 200×1, 500 D ・ 中荷重	底部 GLー1, 700以上 ・ 重荷重
・	ハンドホール No. ー	1, 200×1, 200×1, 300 D ・ 中荷重	底部 GLー1, 490以上 ・ 重荷重
・	ハンドホール No. ー	1, 000×1, 000×1, 500 D ・ 中荷重	底部 GLー1, 600以上 ・ 重荷重
・	ハンドホール No. ー	1, 000×1, 000×1, 100 D ・ 中荷重	底部 GLー1, 300以上 ・ 重荷重
・	ハンドホール No. ー	1, 000×1, 000× 900 D ・ 中荷重	底部 GLー1, 060以上 ・ 重荷重
・	ハンドホール No. ー	900× 900×1, 500 D ・ 中荷重	底部 GLー1, 660以上 ・ 重荷重
・	ハンドホール No. ー	900× 900×1, 100 D ・ 中荷重	底部 GLー1, 260以上 ・ 重荷重
・	ハンドホール No. ー	900× 900× 900 D ・ 中荷重	底部 GLー1, 060以上 ・ 重荷重
・	ハンドホール No. ー	600× 600× 680 D ・ 中荷重	底部 GLー1, 060以上 ・ 重荷重

5 接 地 極

下表による。ただし、これによりがたい場合は監督員との協議による。

・	A種接地	銅板1. 5 t × 900 × 900 リード端子付 堀削埋戻中心深さ 2 m	補助接地棒（連結式10φ×1, 500） 埋設棒（真鍮製又はステンレス製）
・	B種接地	銅板1. 5 t × 600 × 600 リード端子付 堀削埋戻中心深さ 2 m	補助接地棒（連結式10φ×1, 500） 埋設棒（真銅製又はステンレス製）
・	C種接地	銅板1. 5 t × 300 × 300 リード端子付 堀削埋戻中心深さ1. 5 m	補助接地棒（連結式10φ×1, 500） 埋設棒（真銅製又はステンレス製）
・	D種接地	接地棒（10φ×1, 500）	リード端子付 打ち込み式 埋設棒（真銅製又はステンレス製）

6 その他

※ 防火上主要な間仕切、小屋裏隔壁の貫通部には、区画処理を施す事

一級建築士事務所 白子建築設計事務所 Shiroko Architectural Office	飯田市小伝馬町1-33〒395-0013 TEL (0265) -22-5401(代) FAX (0265) -24-7995	東京分室 東京都千代田区豊町2-12〒102-0092 TEL (03) -3261-2124 FAX (03) -3261-2124	製作年月日 2024. 03	記 事	縮 尺		工 事 名 令和6年度 下市田保育園大規模改修工事	No. 01 E 24
					N S			
					図 名			
					A3は50%縮小			
一級建築士登録第 317525 号		白子 経明	検 閲			特 記 仕 様 書		

動力盤図 1

[illegible]

動力盤図 2

[illegible]

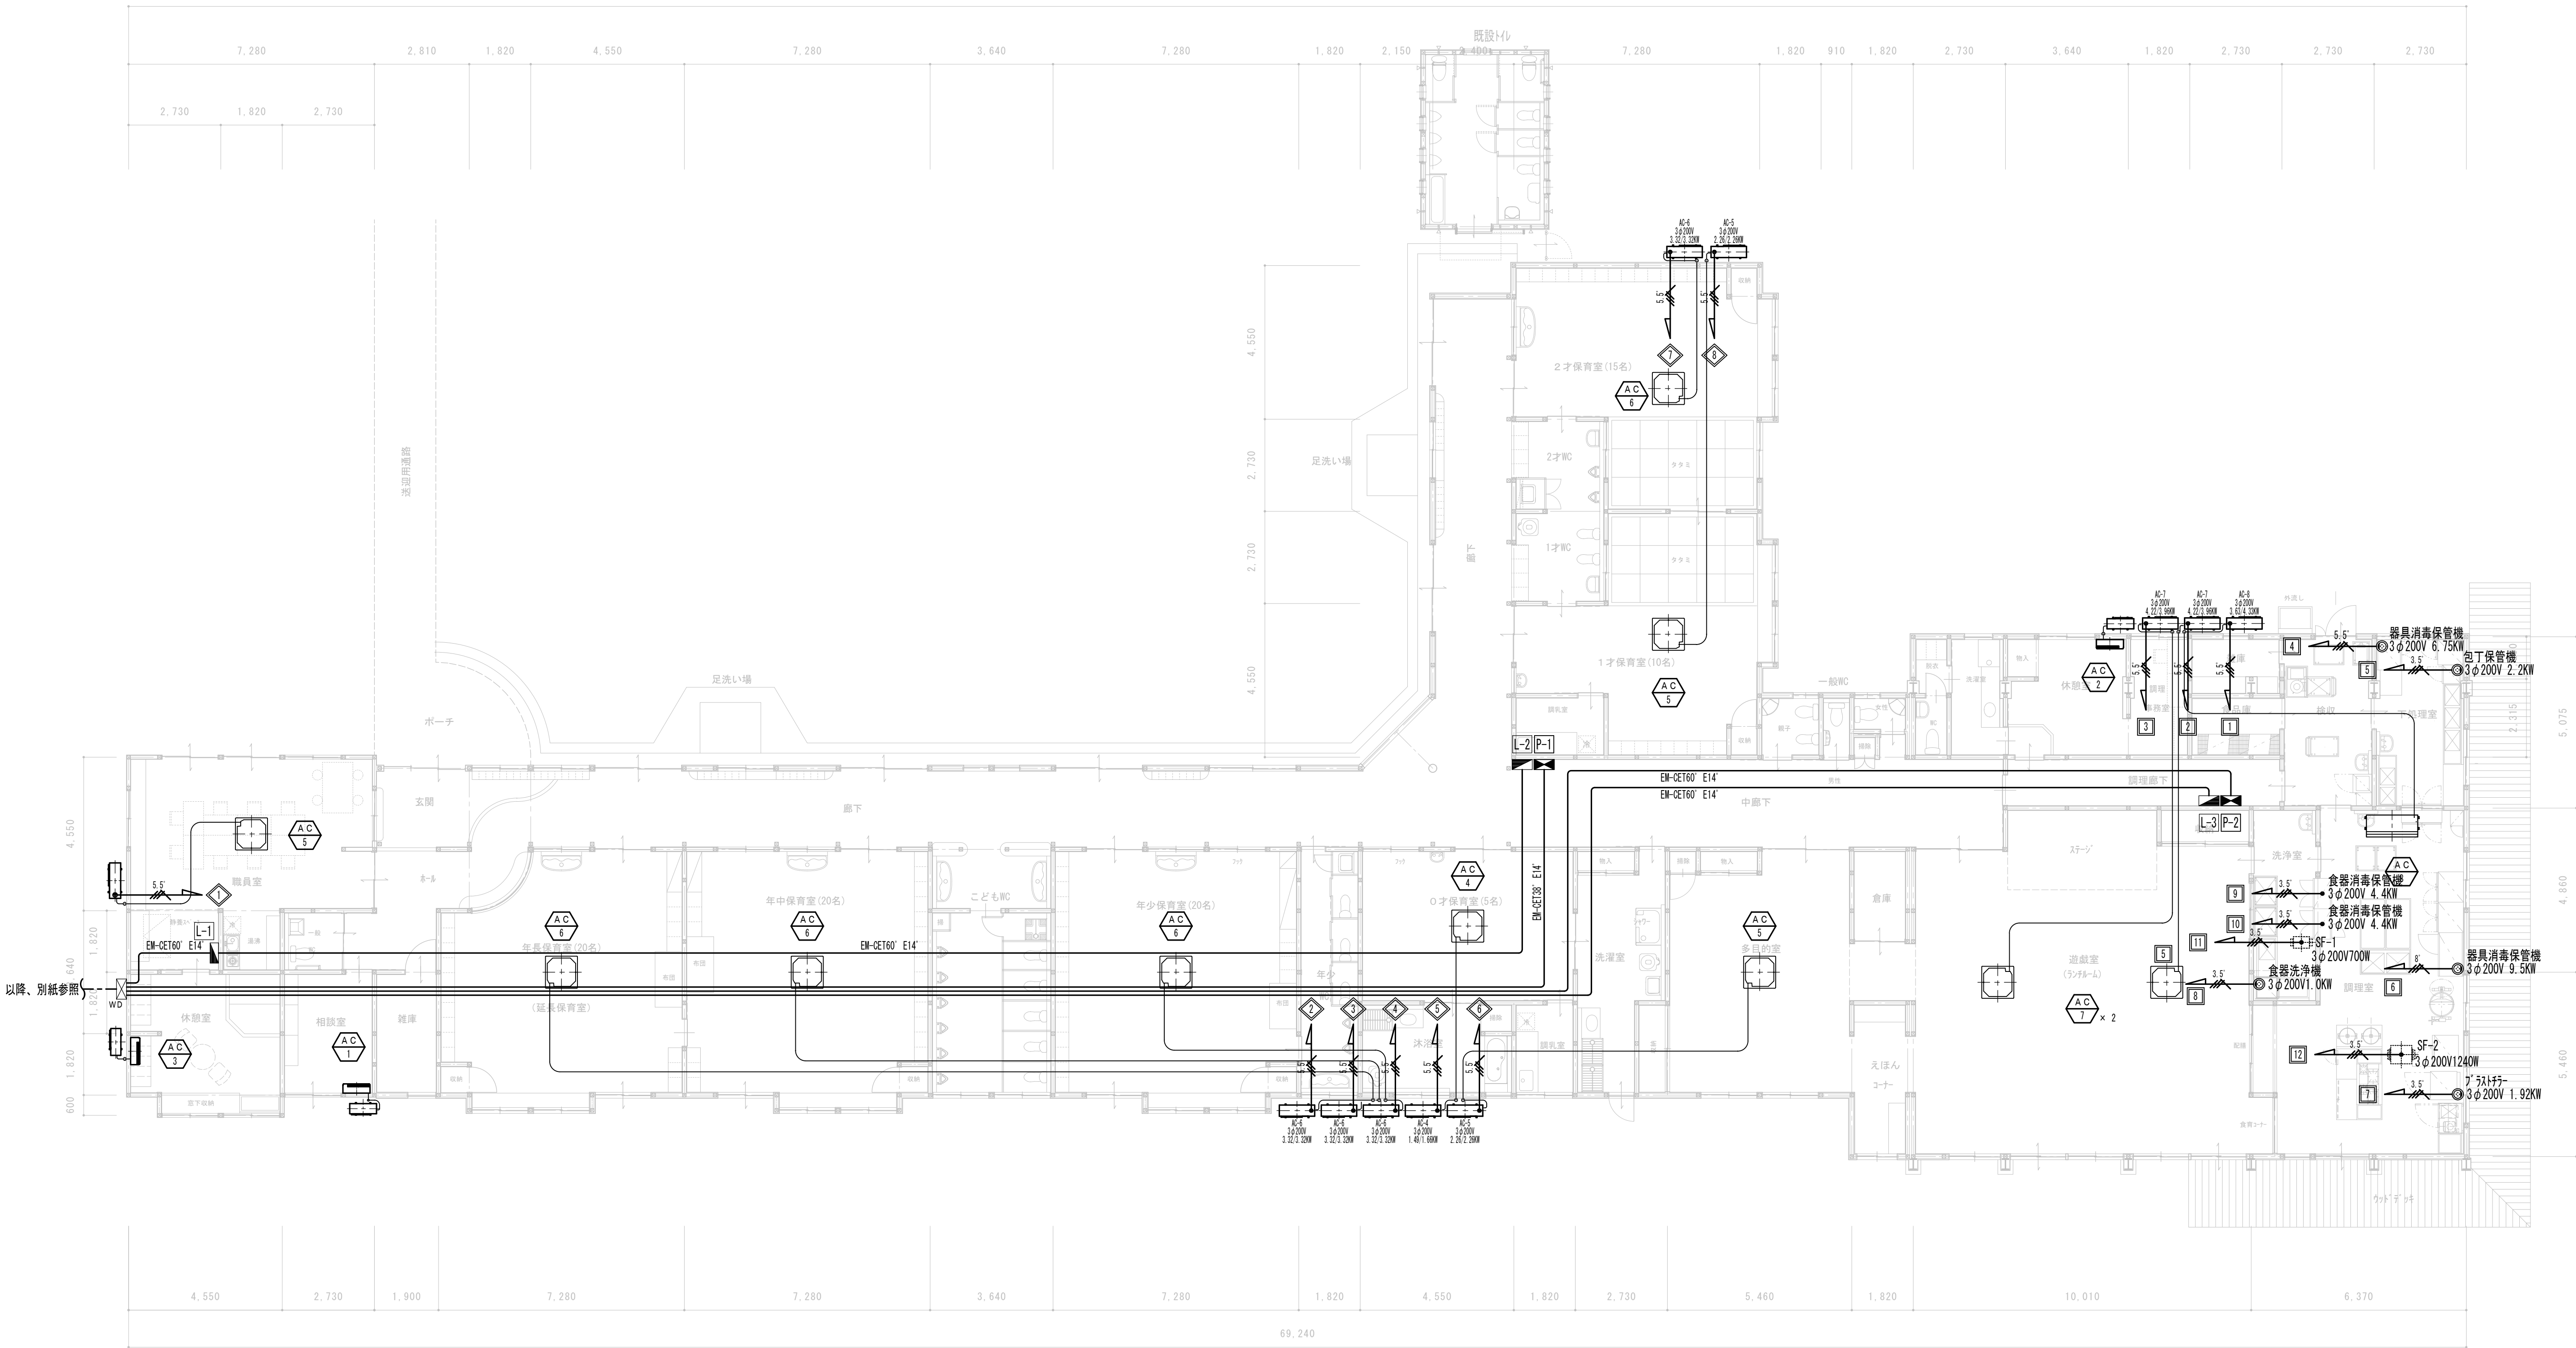
制 御 方 式

1. 直送り	2. 直送り (AM付)	3. 直送り (AM [CT] 付)	4. 直入	5. 直入 (AM付)	6. 直入 (AM [CT] 付)	7. Y-Δ始動
8. 抵抗始動	9. リアクトル始動	10. 直入始動 (自動交互)	11. 直入始動 (並列運転)	12. 直入始動 (消火栓用)		
13. Y-Δ (自動交互)	14. Y-Δ (並列運転)	15. Y-Δ (消火栓用)	99. その他			

分電盤表 No. 1																
幹線サイズ	分電盤名称	主 開 閉 器	回路番号	分 岐 開 閉 器	負 荷 名 称	容 量 (W)						付 属 機 器			備 考	
						照 明	コンセント	F C U	O A 負 荷	そ の 他	予 備	非 常 照 明	Ry	Tr		Mg
EM-CET60'	L-1	ELCB3P 225AF/150AT 上部WD付	送り	MCCB3P 225AF/150AT	L-2送り											
			(非)	MCCB2P 20AF/20AT	非常灯											
			(誘)	MCCB2P 20AF/20AT	誘導灯											
			(火)	MCCB2P 20AF/20AT	自火報											
			(A)	MCCB2P 20AF/20AT	パネルヒーター		250.00									
			(1)	MCCB2P 20AF/20AT	電灯回路	1035.20										
			(2)	MCCB2P 20AF/20AT	コンセント		300.00									
			(3)	MCCB2P 20AF/20AT	コンセント		900.00									
			(4)	MCCB2P 20AF/20AT	コピー機		1000.00									
			(5)	MCCB2P 20AF/20AT	100番通報装置		100.00									
			(6)	MCCB2P 20AF/20AT	設備時計		17.00									
			(7)	MCCB2P 20AF/20AT	電話機主装置		500.00									
			(8)	MCCB2P 20AF/20AT	電気温水器、冷蔵庫		800.00									
			(9)	MCCB2P 20AF/20AT	IH		1000.00									
			(10)	MCCB2P 20AF/20AT	コンセント		500.00									
			(11)	MCCB2P 20AF/20AT	コンセント		800.00									
			(12)	MCCB2P 20AF/20AT	コンセント		500.00									
(13)	MCCB2P 20AF/20AT	放送AMP														
(14)	MCCB2P 20AF/20AT	パッケージ` 消火栓														
(15)	MCCB2P 20AF/20AT	予備														
(16)	MCCB2P 20AF/20AT	予備														
					容量合計 (VA) 7702.20	1035.20	6667.00	0.00	0.00	0.00	0.00	0.00				
幹線サイズ	分電盤名称	主 開 閉 器	回路番号	分 岐 開 閉 器	負 荷 名 称	容 量 (W)						付 属 機 器			備 考	
						照 明	コンセント	F C U	O A 負 荷	そ の 他	予 備	非 常 照 明	Ry	Tr		Mg
EM-CET60'	L-2	ELCB3P 225AF/150AT 上部WD付	(A)	MCCB2P 20AF/20AT	パネルヒーター こどもWC		2000.00									
			(B)	MCCB2P 20AF/20AT	パネルヒーター 年少WC		1500.00									
			(C)	MCCB2P 20AF/20AT	パネルヒーター 沐浴室		2000.00									
			(D)	MCCB2P 20AF/20AT	パネルヒーター 2才WC		500.00									
			(E)	MCCB2P 20AF/20AT	パネルヒーター 1才WC		500.00									
			(F)	MCCB2P 20AF/20AT	パネルヒーター 親子WC		500.00									
			(G)	MCCB2P 20AF/20AT	パネルヒーター 一般WC		250.00									
			(H)	MCCB2P 20AF/20AT	パネルヒーター 女性WC		500.00									
			(1)	MCCB2P 20AF/20AT	電灯	944.20										
			(2)	MCCB2P 20AF/20AT	電灯	875.50										
			(3)	MCCB2P 20AF/20AT	電灯	750.60										
			(4)	MCCB2P 20AF/20AT	コンセント		500.00									
			(5)	MCCB2P 20AF/20AT	コンセント		400.00									
			(6)	MCCB2P 20AF/20AT	コンセント		400.00									
			(7)	MCCB2P 20AF/20AT	コンセント		500.00									
			(8)	MCCB2P 20AF/20AT	コンセント		600.00									
			(9)	MCCB2P 20AF/20AT	コンセント		256.00									
			(10)	MCCB2P 20AF/20AT	コンセント		992.00									
			(11)	MCCB2P 20AF/20AT	洗濯機		1000.00									
			(12)	MCCB2P 20AF/20AT	洗濯機		1000.00									
			(13)	MCCB2P 20AF/20AT	洗濯機		1000.00									
			(14)	MCCB2P 20AF/20AT	洗濯機		1000.00									
			(15)	MCCB2P 20AF/20AT	家電		1000.00									
			(16)	MCCB2P 20AF/20AT	家電家電		1000.00									
			(17)	MCCB2P 20AF/20AT	電気温水器		1100.00									
			(18)	MCCB2P 20AF/20AT	電気温水器		1100.00									
			(19)	MCCB2P 20AF/20AT	電気温水器		1100.00									
			(20)	MCCB2P 20AF/20AT	電気温水器		1100.00									
(21)	MCCB2P 20AF/20AT	電気温水器		600.00												
(22)	MCCB2P 20AF/20AT	電気温水器		1100.00												
(23)	MCCB2P 20AF/20AT	電気温水器		1100.00												
(24)	MCCB2P 20AF/20AT	電気温水器		1100.00												
(25)	MCCB2P 20AF/20AT	電気温水器		1200.00												
(26)	MCCB2P 20AF/20AT	電気温水器		1100.00												
(27)	MCCB2P 20AF/20AT	電気温水器		1100.00												
(28)	MCCB2P 20AF/20AT	床暖房														

幹線サイズ	分電盤名称	主 開 閉 器	回路番号	分 岐 開 閉 器	負 荷 名 称	容 量 (V A)						付 属 機 器			備 考	
						照 明	コンセント	F C U	O A 負 荷	そ の 他	予 備	非 常 照 明	Ry	Tv		Mg
			②8	MCCB2P 20AF/20AT	床暖房		100.00									
			②9	MCCB2P 20AF/20AT	床暖房		100.00									
			③0	MCCB2P 20AF/20AT	カ`ス給湯機		100.00									
			③1	MCCB2P 20AF/20AT	放送AMP		300.00									
			③2	MCCB2P 20AF/20AT	既設外部トイレ											
			③3	MCCB2P 20AF/20AT	既設外部トイレ											
			③4	MCCB2P 20AF/20AT	既設外部トイレ											
			③5	MCCB2P 20AF/20AT	予備											
			③6	MCCB2P 20AF/20AT	予備											
			③7	MCCB2P 20AF/20AT	予備											
			③8	MCCB2P 20AF/20AT	予備											
			③9	MCCB2P 20AF/20AT	予備											
			④0	MCCB2P 20AF/20AT	予備											
			④1	MCCB2P 20AF/20AT	予備											
			④2	MCCB2P 20AF/20AT	予備											
					容量合計 (VA) 24522.80	2574.80	21948.00	0.00	0.00	0.00	0.00	0.00				
EM-CET60`	L-2	ELCB3P 100AF/100AT	Ⓐ	MCCB2P 20AF/20AT	パネルヒーター		250.00									
		上部WD付	Ⓕ非	MCCB2P 20AF/20AT	非常灯専用回路											
			Ⓕ誘	MCCB2P 20AF/20AT	誘導灯専用回路											
			①	MCCB2P 20AF/20AT	電灯	817.80										
			②	MCCB2P 20AF/20AT	電灯	728.00										
			③	MCCB2P 20AF/20AT	コンセント		600.00									
			④	MCCB2P 20AF/20AT	コンセント		630.00									
			⑤	MCCB2P 20AF/20AT	コンセント		700.00									
			⑥	MCCB2P 20AF/20AT	コンセント		400.00									
			⑦	MCCB2P 20AF/20AT	コンセント		530.00									
			⑧	MCCB2P 20AF/20AT	コンセント		1104.00									
			⑨	MCCB2P 20AF/20AT	コンセント		1400.00									
			⑩	MCCB2P 20AF/20AT	コンセント		470.00									
			⑪	MCCB2P 20AF/20AT	洗濯機		1000.00									
			⑫	MCCB2P 20AF/20AT	ガス給湯機		300.00									
			⑬	MCCB2P 20AF/20AT	予備											
			⑭	MCCB2P 20AF/20AT	予備											
			⑮	MCCB2P 20AF/20AT	予備											
			⑯	MCCB2P 20AF/20AT	予備											
			⑰	MCCB2P 20AF/20AT	予備											
					容量合計 (VA) 8679.8	1545.80	7134.00	0.00	0.00	0.00	0.00	0.00				

69,240



以降、別紙参照

















1 階 平 面 図
1 : 100


床面積：851.1㎡(268坪)

※ 防火上主要な間仕切等の貫通部には、区画処理を施す事
別紙、[E-23]自動火災報知設備図 参照

（特記事項） 図中特記なき記号は下記による。		
配線シンボル	配線名称	備考
	EM-CE3、5'-4C	天井隠ぺい
	EM-CE5、5'-4C	天井隠ぺい
	EM-CE8'-4C	天井隠ぺい

一級建築士事務所 白子建築設計事務所 Shiroko Architectural Office	飯田市小伝馬町1-33〒395-0013 TEL (0265)-22-5401(代) FAX (0265)-24-7995 一級建築士登録第 317525 号	東京分室 東京都千代田区幸町2-12〒102-0092 TEL (03)-3261-2124 FAX (03)-3261-2124	製作年月日 2024.03 担 当 Tsunekaki.S 検 図	記 事	縮 尺 1 : 100	工事名 令和6年度 下市田保育園大規模改修工事 図 名 幹線・動力設備図	No. E 06 24
					A3は50%縮小		

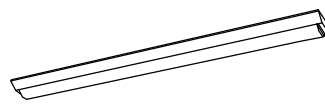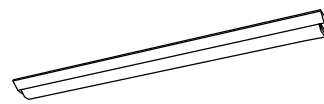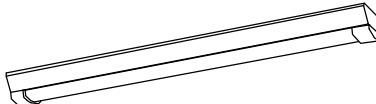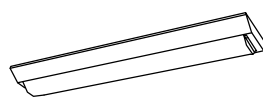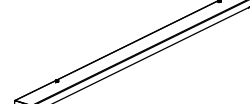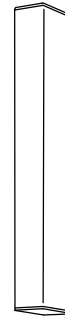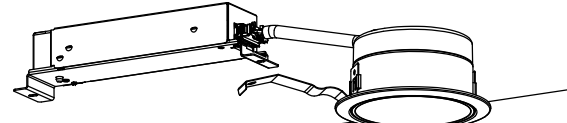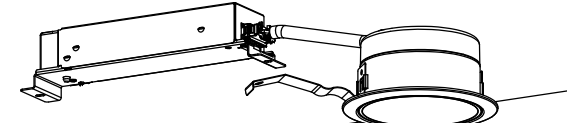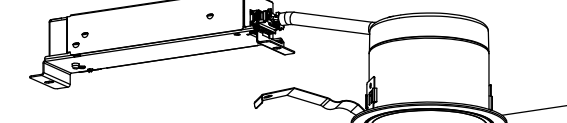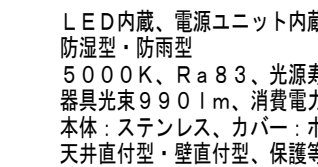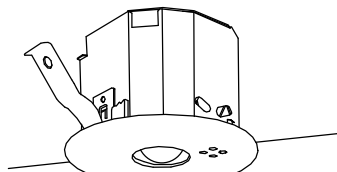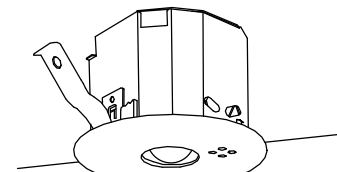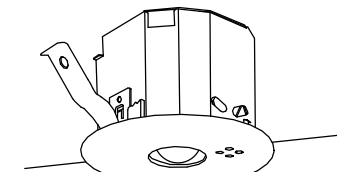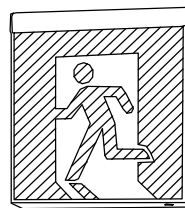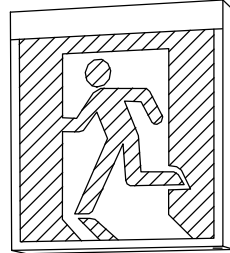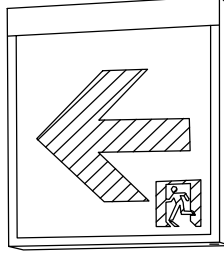A 4 3	直付型40形	3200lm	XLX430AENPLE9	B 4 4	直付型40形	4000lm	XLX440AENULE9	C 4 5	直付型40形	5200lm	XLW452AENZLE9	D 2 2	直付型20形	3200lm	XLX230AENCLE9	E	LEDミラーライト	NNN13510LE1	F 1 4	LEDシーリングライト	14畳	LGC61120	
A 4 4	直付型40形	4000lm	XLX440AENULE9	B 4 5	直付型40形	5200lm	XLX450AENPLR9												F 1 8	LEDシーリングライト	18畳	LGC71120	
A 4 5	直付型40形	5200lm	XLX450AENPLE9																F 2 0	LEDシーリングライト	20畳	LGC81120	
 定格出力型、電圧100～242V 本体：銅板（白色粉体塗装） ライトバー（カバー）：ポリカーボネート（乳白） 光源寿命40000時間（光束維持率85%） 昼白色（5000K）、Ra83 電源装置はライトバー側に内蔵				 定格出力型、電圧100～242V 約10～100%連続調光型 本体：銅板（白色粉体塗装） ライトバー（カバー）：ポリカーボネート（乳白） 光源寿命40000時間（光束維持率85%） 昼白色（5000K）、Ra83、電源装置はライトバー側に内蔵				 定格出力型、電圧100～242V 本体：亜鉛銅板（クロムフリー・高反射白色粉体塗装） 防湿型、防雨型ライトバー：ポリカーボネート（乳白）+アクリルコーティング 光源寿命40000時間（光束維持率85%） IP23防湿型、昼白色（5000K）、Ra83 電源装置はライトバー側に内蔵				 定格出力型、電圧100～242V 本体：銅板（白色粉体塗装） ライトバー（カバー）：ポリカーボネート（乳白） 光源寿命40000時間（光束維持率85%） 昼白色（5000K）、Ra83 電源装置はライトバー側に内蔵				 標準タイプ、5000K、高演色Ra93、高演色タイプ クラス2 器具光束1350lm、消費電力11.7W、電圧100V カバー：プラスチック（乳白） サイドカバー：プラスチック（ホワイトつや消し） 壁面（横向け）取付専用 幅620・高87・出しろ110				 昼光色（6500K）、Ra83/電球色（2700K）、Ra83 天井直付型、ソフトターン方式、カチットF、電圧100V 平編天井取付アダプタ対応 カバー：アクリル（乳白つや消し） リモコンで（100%～5%）調光、専用リモコン送信器同梱	
G 1 0	ダウナイト	100形	XND1039WWLE9	H 1 0	ダウナイト	100形	XND1039WVLE9	I 1 0	ダウナイト	100形	XND1037WNLE9	J	LEDカナルライト	20形	NNFW21800KLE9	K	LEDシーリングライト	30形	LGW51705BCF1	
G 1 5	ダウナイト	150形	XND1539WWLE9	H 1 5	ダウナイト	150形	XND1539WVLE9	I 1 5	ダウナイト	150形	XND1539WNLE9	
 LED内蔵くワコンア（ひと粒）タイプ>、電源ユニット内蔵、一般光色タイプ 4000K、Ra85、拡散タイプ、電圧：100～242V 光源光束300lm、光源寿命40000時間（光束維持率85%） 反射板（上部）：プラスチック（ホワイト） 反射板（下部）：銅板（ホワイトつや消し仕上） 枠：銅板（ホワイトつや消し仕上）、埋込穴φ100				 LED内蔵くワコンア（ひと粒）タイプ>、電源ユニット内蔵、一般光色タイプ 3500K、Ra85、拡散タイプ、電圧：100～242V 光源光束300lm、光源寿命40000時間（光束維持率85%） 反射板（上部）：プラスチック（ホワイト） 反射板（下部）：銅板（ホワイトつや消し仕上） 枠：銅板（ホワイトつや消し仕上）、埋込穴φ100				 LED内蔵くワコンア（ひと粒）タイプ>、電源ユニット内蔵、一般光色タイプ 5000K、Ra85、拡散タイプ 光源光束300lm、光源寿命40000時間（光束維持率85%） 器具光束990lm、消費電力7W、電圧100～242V 反射板（上部）：プラスチック（ホワイト） 反射板（下部）：アルミ（ホワイトつや消し仕上） 枠：銅板（ホワイトつや消し仕上）、埋込穴φ100				 LED内蔵、電源ユニット内蔵 防湿型・防雨型 5000K、Ra83、光源寿命40000時間（光束維持率85%） 器具光束990lm、消費電力10W、電圧100～242V 本体：ステンレス、カバー：ポリカーボネート（乳白） 天井直付型・壁面付型、保護等級：IP23				 温白色（3500K）、Ra83 器具光束865lm、消費電力10.7W、電圧100V 防湿型・防雨型、拡散タイプ、ネジ込み方式 プラスチック（オフブラック） カバー：アクリル（乳白）	
h 3	非常灯	NNFB90605K		h 4	非常灯	NNFB91605C		h 6	非常灯	NNFB93605C	
 φ100低天井・小空間用（～3m）、30分間タイプ 非常灯評定番号：LAL E-004 電圧：100～242V、蓄電池：ニッケル水素電池 点検スイッチ付、自己点検スイッチ付 <table><tr><td>保守率</td><td>0.92</td><td colspan="4">K0143779</td></tr><tr><td>器具取付高さ</td><td>2.1m</td><td>2.4m</td><td>2.6m</td><td>3.0m</td><td>3.0m</td></tr><tr><td>単体配置</td><td>A1</td><td>3.8</td><td>4.0</td><td>4.0</td><td>2.8</td></tr><tr><td>直線配置</td><td>A2</td><td>8.5</td><td>9.4</td><td>9.9</td><td>10.1</td></tr><tr><td>四角配置</td><td>A4</td><td>6.9</td><td>7.6</td><td>8.1</td><td>8.9</td></tr></table>				保守率	0.92	K0143779				器具取付高さ	2.1m	2.4m	2.6m	3.0m	3.0m	単体配置	A1	3.8	4.0	4.0	2.8	直線配置	A2	8.5	9.4	9.9	10.1	四角配置	A4	6.9	7.6	8.1	8.9	 φ100低天井・小空間用（～3m）、30分間タイプ 非常灯評定番号：LAL E-004 電圧：100～242V、蓄電池：ニッケル水素電池 点検スイッチ付、自己点検スイッチ付 <table><tr><td>保守率</td><td>0.92</td><td colspan="5">K0143780</td></tr><tr><td>器具取付高さ</td><td>2.1m</td><td>2.4m</td><td>2.6m</td><td>3.0m</td><td>4.0m</td></tr><tr><td>単体配置</td><td>A1</td><td>4.2</td><td>4.6</td><td>4.7</td><td>4.9</td><td>3.3</td></tr><tr><td>直線配置</td><td>A2</td><td>9.3</td><td>10.2</td><td>10.8</td><td>11.9</td><td>12.9</td></tr><tr><td>四角配置</td><td>A4</td><td>7.4</td><td>8.2</td><td>8.7</td><td>9.6</td><td>11.7</td></tr></table>				保守率	0.92	K0143780					器具取付高さ	2.1m	2.4m	2.6m	3.0m	4.0m	単体配置	A1	4.2	4.6	4.7	4.9	3.3	直線配置	A2	9.3	10.2	10.8	11.9	12.9	四角配置	A4	7.4	8.2	8.7	9.6	11.7	 φ100中天井用（～6m）、30分間タイプ 非常灯評定番号：LAL E-006 電圧：100～242V、蓄電池：ニッケル水素電池 点検スイッチ付、自己点検スイッチ付 <table><tr><td>保守率</td><td>0.92</td><td colspan="7">K0143775</td></tr><tr><td>器具取付高さ</td><td>2.1m</td><td>2.4m</td><td>2.6m</td><td>3.0m</td><td>4.0m</td><td>5.0m</td><td>6.0m</td></tr><tr><td>単体配置</td><td>A1</td><td>5.4</td><td>5.9</td><td>6.3</td><td>6.9</td><td>7.9</td><td>8.7</td><td>6.4</td></tr><tr><td>直線配置</td><td>A2</td><td>11.3</td><td>12.7</td><td>13.5</td><td>15.2</td><td>16.6</td><td>21.0</td><td>22.8</td></tr><tr><td>四角配置</td><td>A4</td><td>8.5</td><td>9.6</td><td>10.2</td><td>11.6</td><td>14.6</td><td>17.2</td><td>19.4</td></tr></table>				保守率	0.92	K0143775							器具取付高さ	2.1m	2.4m	2.6m	3.0m	4.0m	5.0m	6.0m	単体配置	A1	5.4	5.9	6.3	6.9	7.9	8.7	6.4	直線配置	A2	11.3	12.7	13.5	15.2	16.6	21.0	22.8	四角配置	A4	8.5	9.6	10.2	11.6	14.6	17.2	19.4												
保守率	0.92	K0143779	
器具取付高さ	2.1m	2.4m	2.6m	3.0m	3.0m	
単体配置	A1	3.8	4.0	4.0	2.8	
直線配置	A2	8.5	9.4	9.9	10.1	
四角配置	A4	6.9	7.6	8.1	8.9	
保守率	0.92	K0143780	
器具取付高さ	2.1m	2.4m	2.6m	3.0m	4.0m	
単体配置	A1	4.2	4.6	4.7	4.9	3.3	
直線配置	A2	9.3	10.2	10.8	11.9	12.9	
四角配置	A4	7.4	8.2	8.7	9.6	11.7	
保守率	0.92	K0143775	
器具取付高さ	2.1m	2.4m	2.6m	3.0m	4.0m	5.0m	6.0m	
単体配置	A1	5.4	5.9	6.3	6.9	7.9	8.7	6.4	
直線配置	A2	11.3	12.7	13.5	15.2	16.6	21.0	22.8	
四角配置	A4	8.5	9.6	10.2	11.6	14.6	17.2	19.4	
y C 1	誘導灯	FA10312CLE1+FK10300		y B 1	誘導灯	FA20312CLE1+FK20300		y B 2	誘導灯	FA20322CLE1+FK20316+FK20317	
 避難口誘導灯片面型 C級 壁・天井直付型 一般型（20分間） 型式認定番号：1AS111-3618				 避難口誘導灯片面型 B級・B.L形 壁・天井直付型 一般型（20分間） 型式認定番号：1AM111-3209				 通路誘導灯両面型 B級・B.L形 壁・天井直付型 一般型（20分間） 型式認定番号：1AM221-3620	

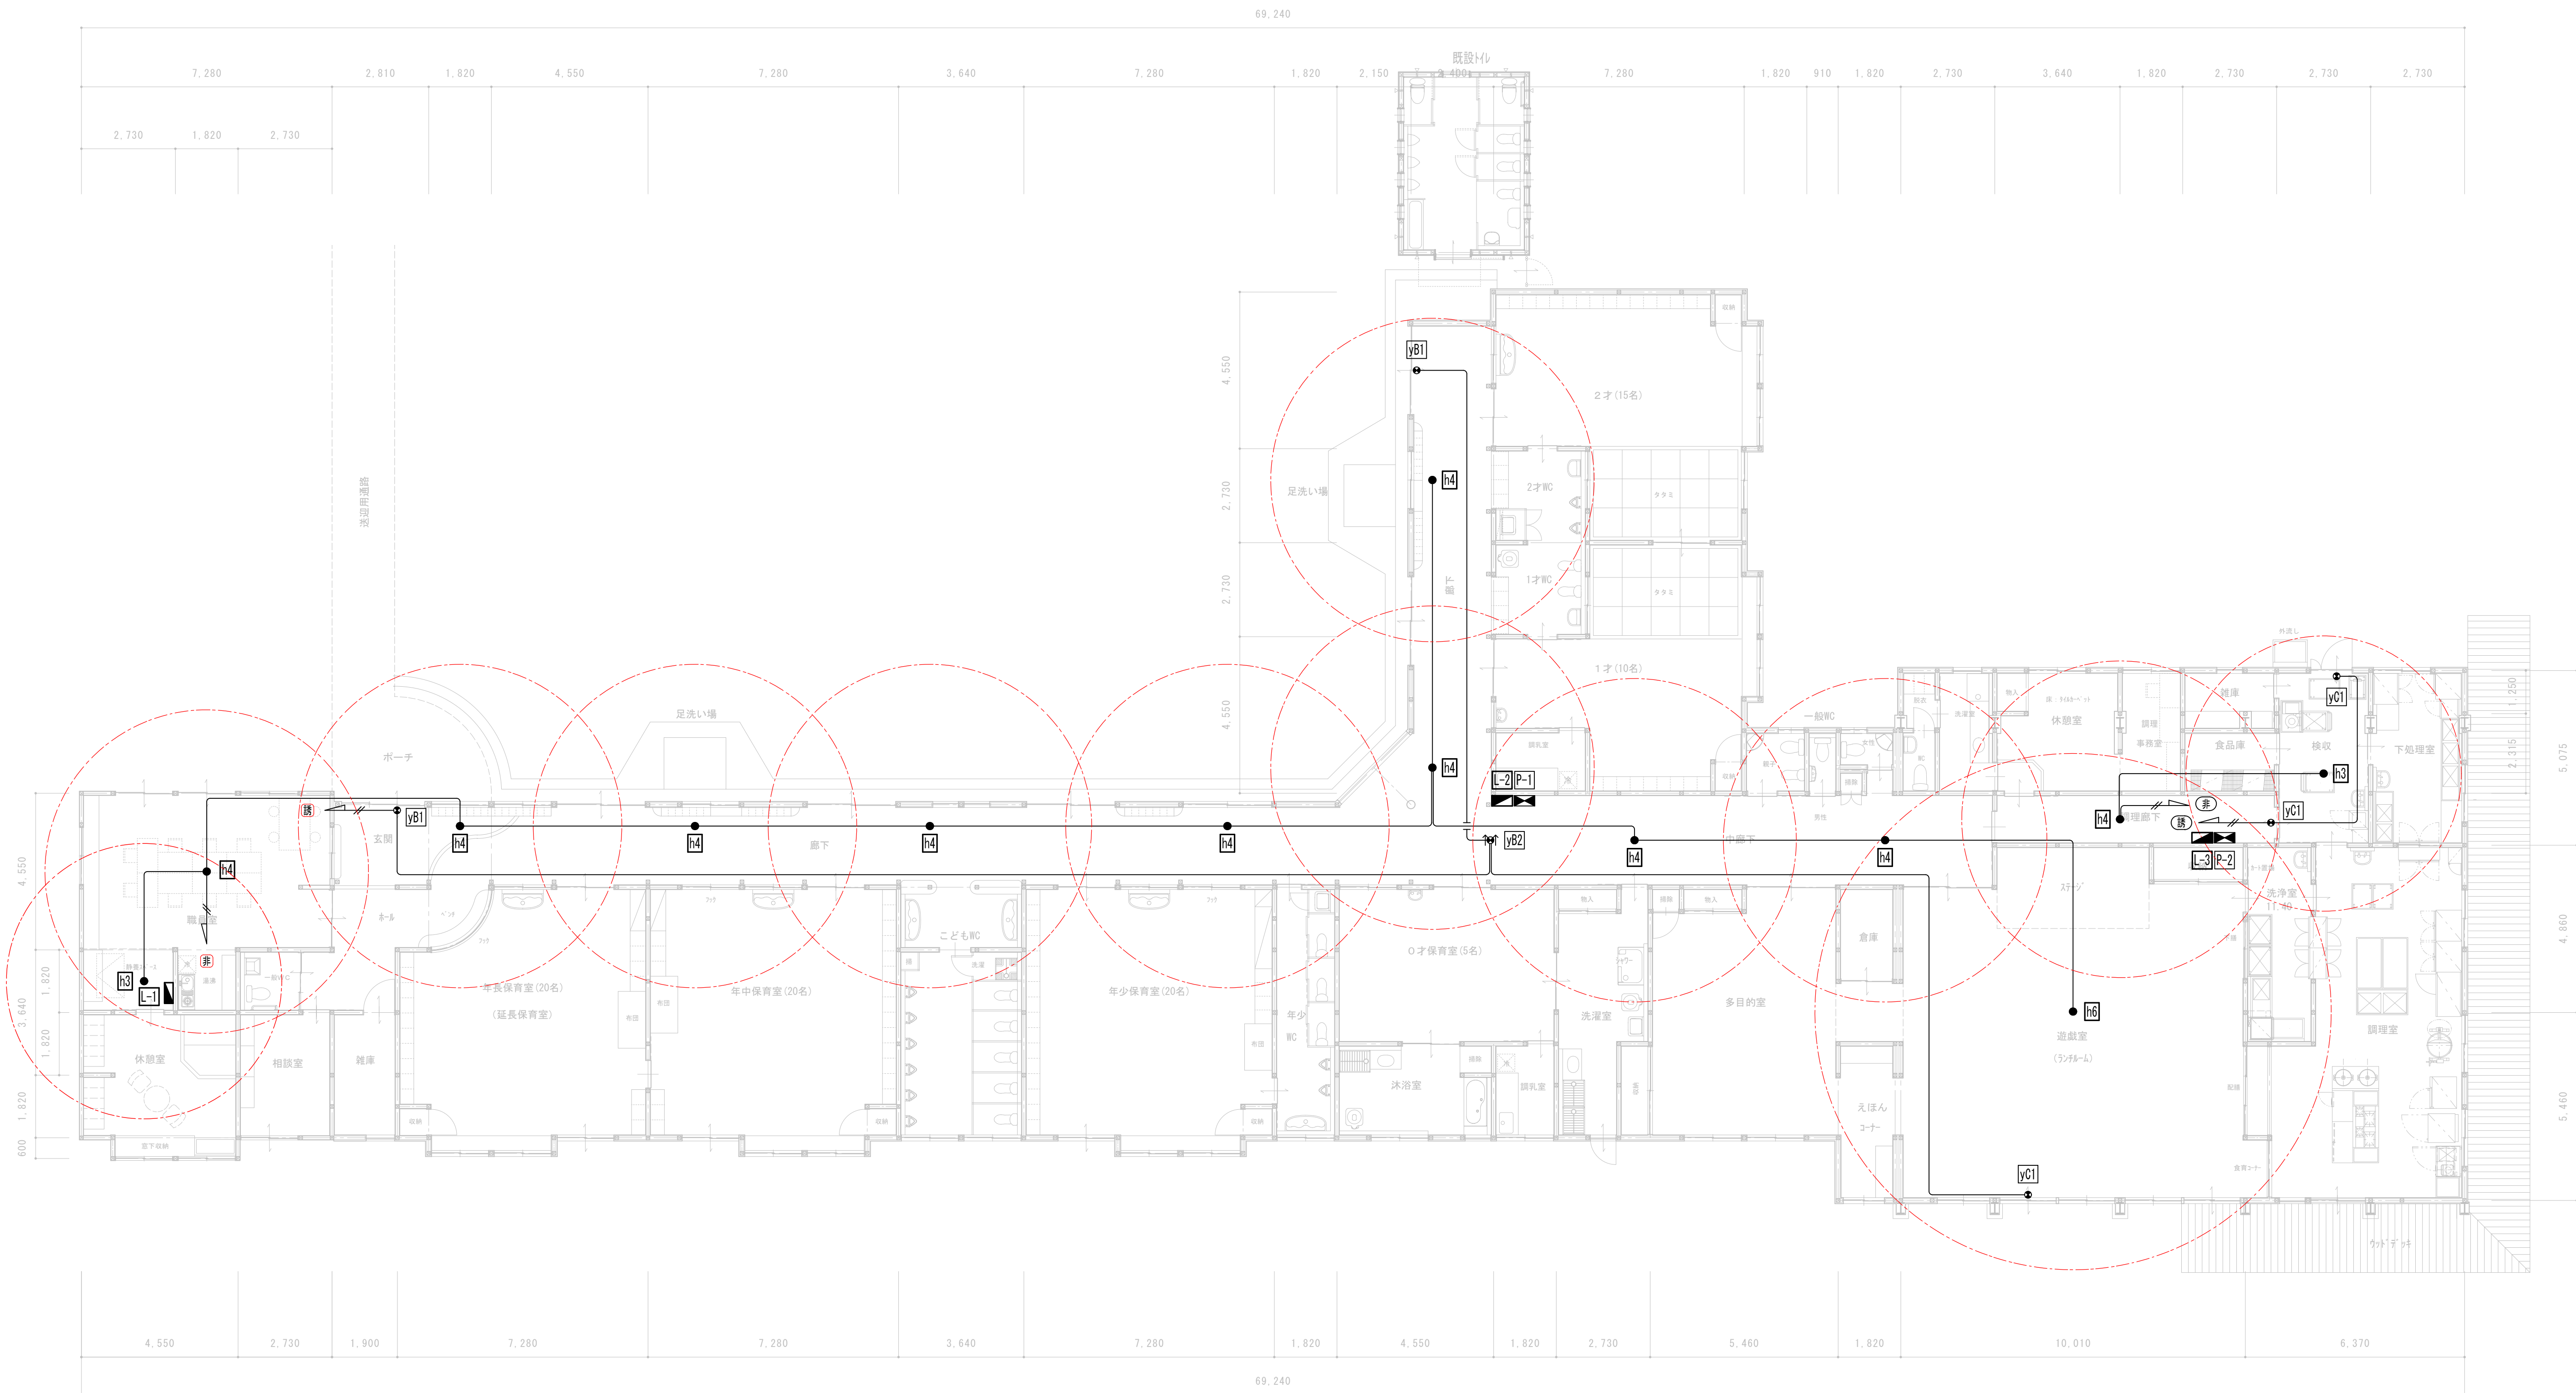


1 階 平 面 図 1 : 100

床面積：851.1㎡（258坪）

※ 防火上主要な間仕切等の貫通部には、区画処理を施す事
別紙、[E-23]自動火災報知設備図 参照

（特記事項）		
図中特記なき記号は下記による。		
配線シンボル	配線名称	備考
	EM-EEF1.6-2C	天井隠ぺい
	EM-EEF2.0-2C	天井隠ぺい






一級建築士事務所 白子建築設計事務所 Shiroko Architectural Office	飯田市小伝馬町1-33〒395-0013 TEL (0265)-22-5401(代) FAX (0265)-24-7995 一級建築士登録第 317525 号	東京分室 東京都千代田区豊町2-12〒102-0092 TEL (03)-3261-2124 FAX (03)-3261-2124 白子 経明	製作年月日 2024.03 担 当 Tsunekiri, S 検 図	記 事	縮 尺	工事名 令和6年度 下市田保育園大規模改修工事 図 名 非常灯・誘導灯設備図	No. 09 E 24
					1:100		
					A3は50%縮小		

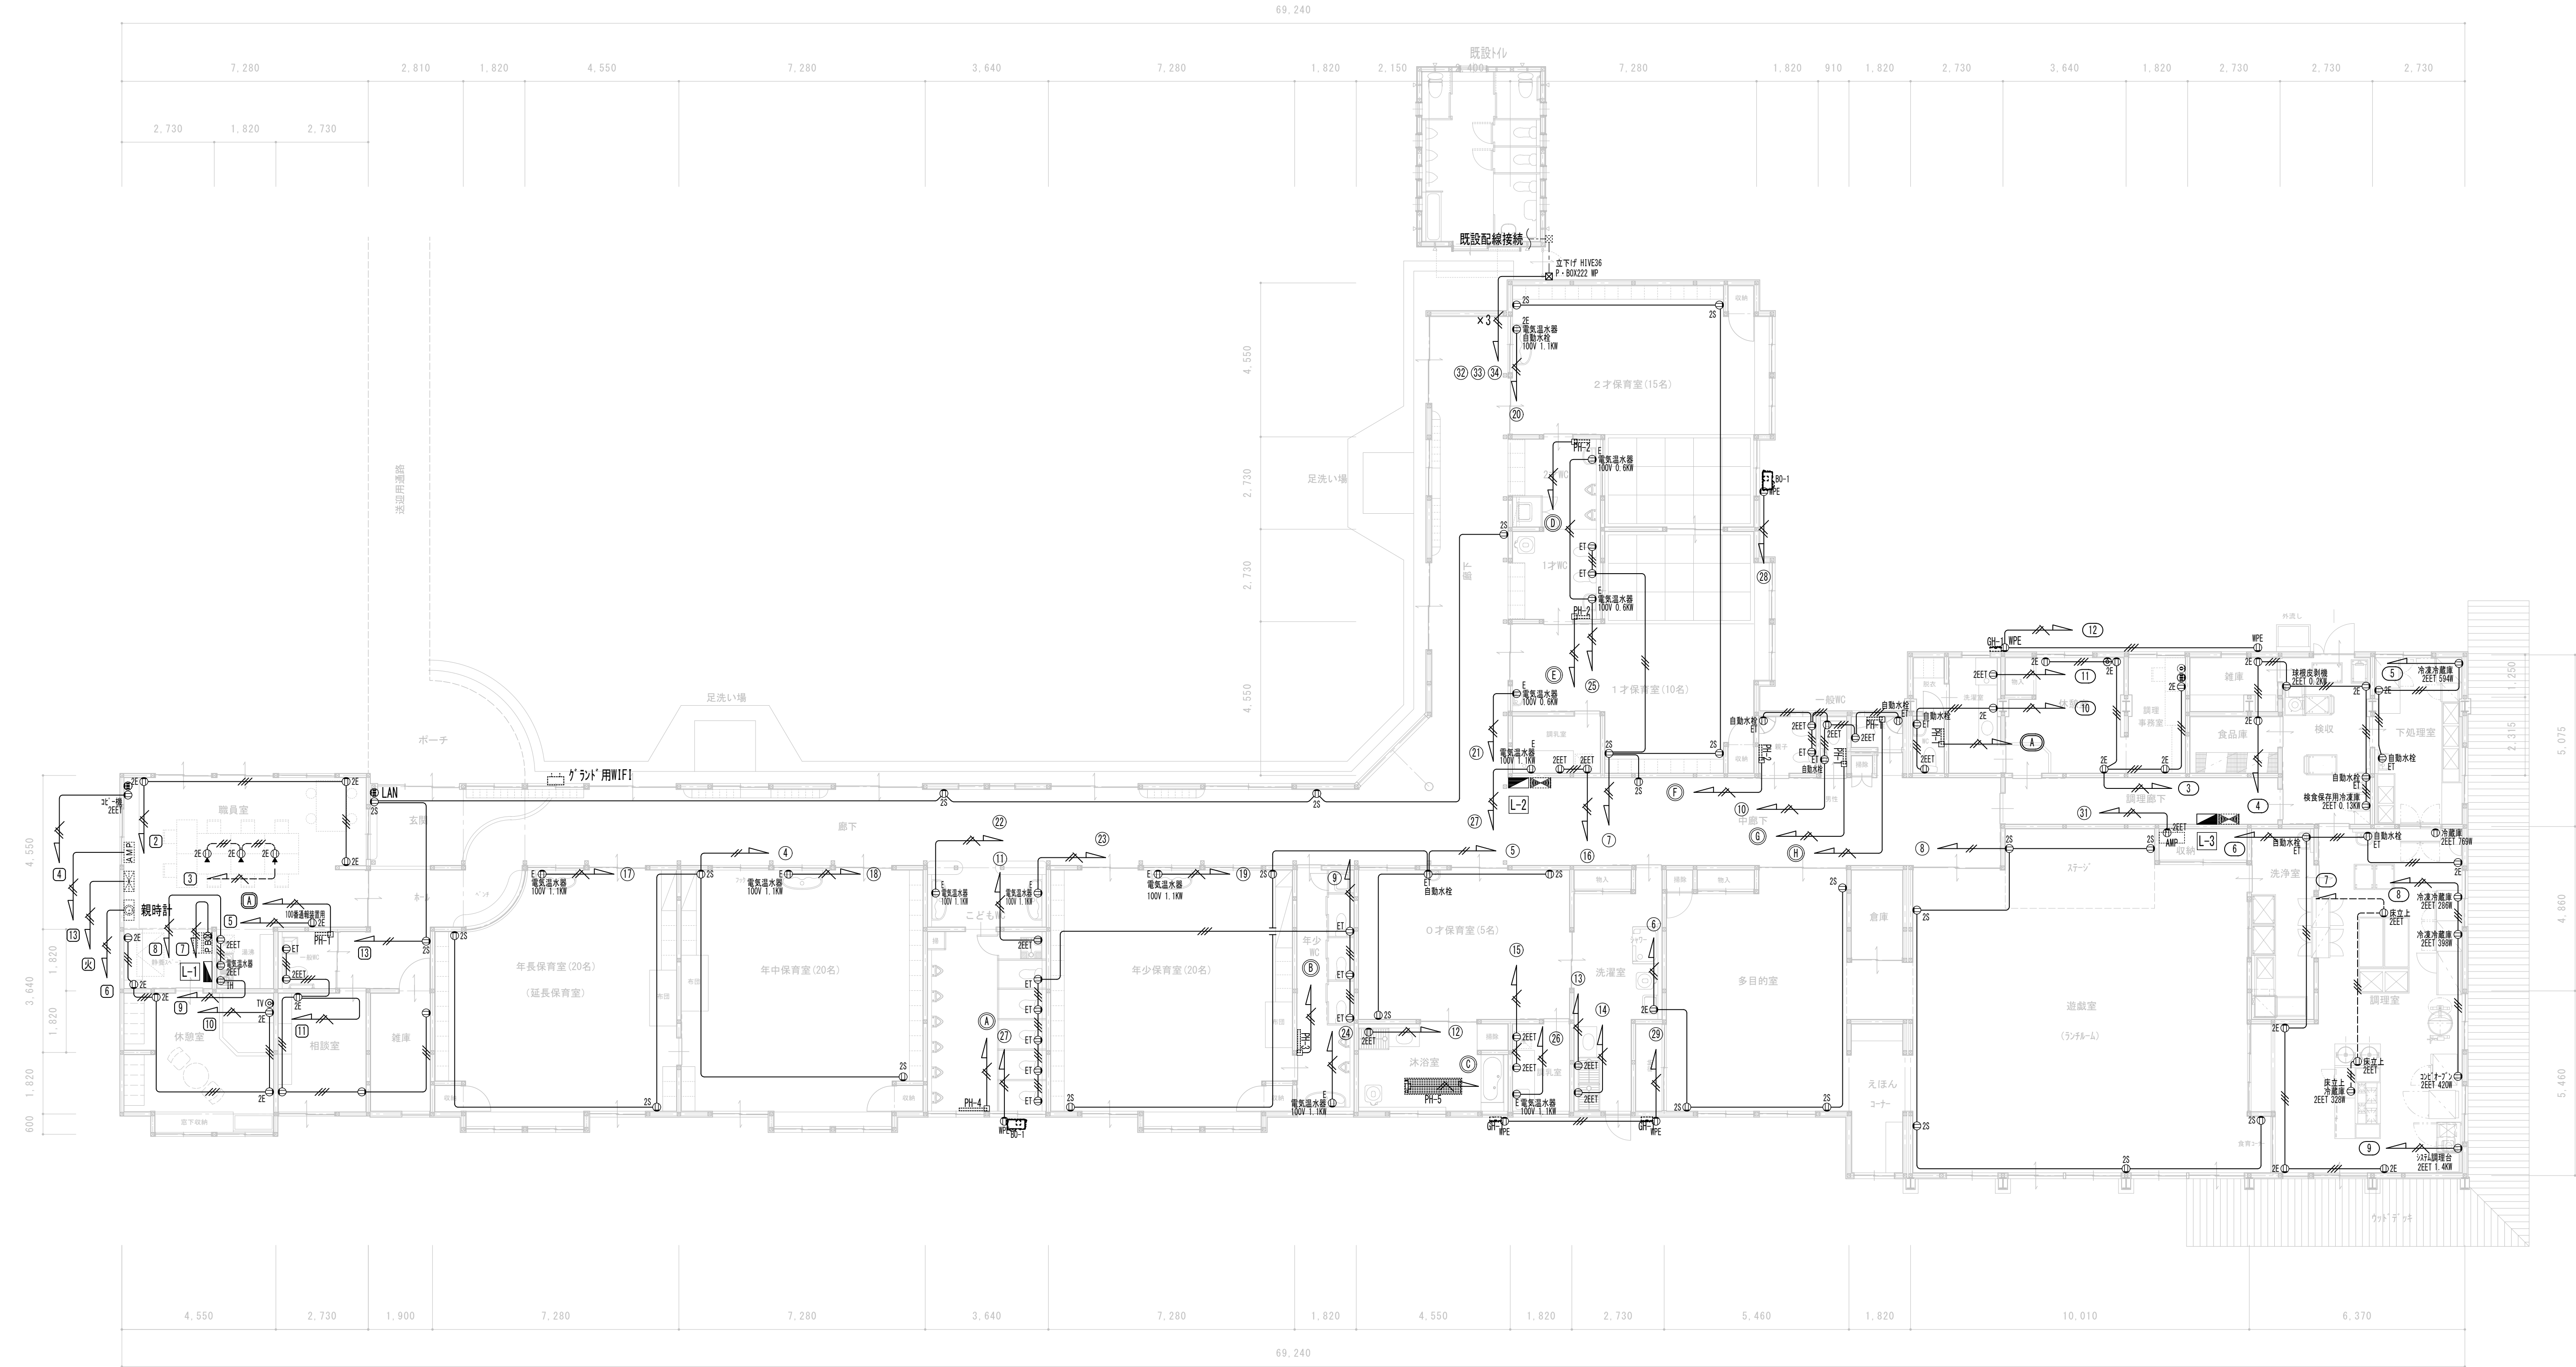


1 階 平 面 図 1 : 100
床面積 : 851.1㎡ (258坪)

※ 防火上主要な間仕切等の貫通部には、区画処理を施す事
別紙、[E-23]自動火災報知設備図 参照

(特記事項)		
図中特記なき記号は下記による。		
配線シンボル	配線名称	備考
—	BM-EFF1. 6-2C	天井隠ぺい
—	BM-EFF1. 6-3C	天井隠ぺい
—	BM-EFF2. 0-2C	天井隠ぺい
—	BM-EFF2. 0-3C	天井隠ぺい
----	BM-EFF1. 6-2C	床隠ぺい
----	BM-EFF1. 6-3C	床隠ぺい
----	BM-EFF2. 0-3C	床隠ぺい

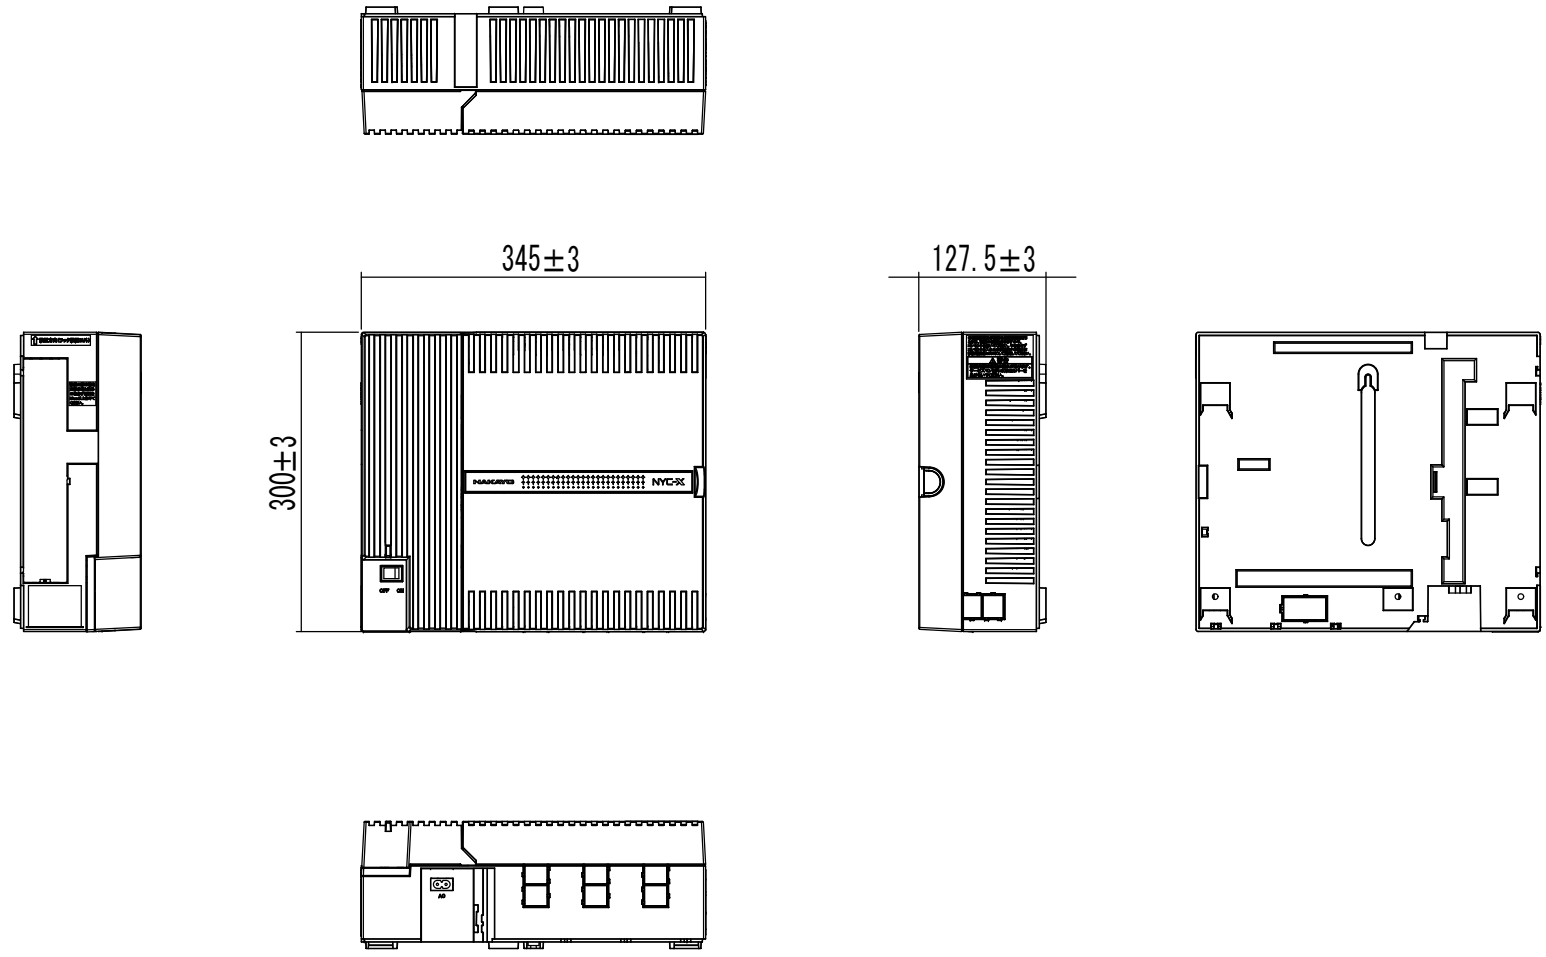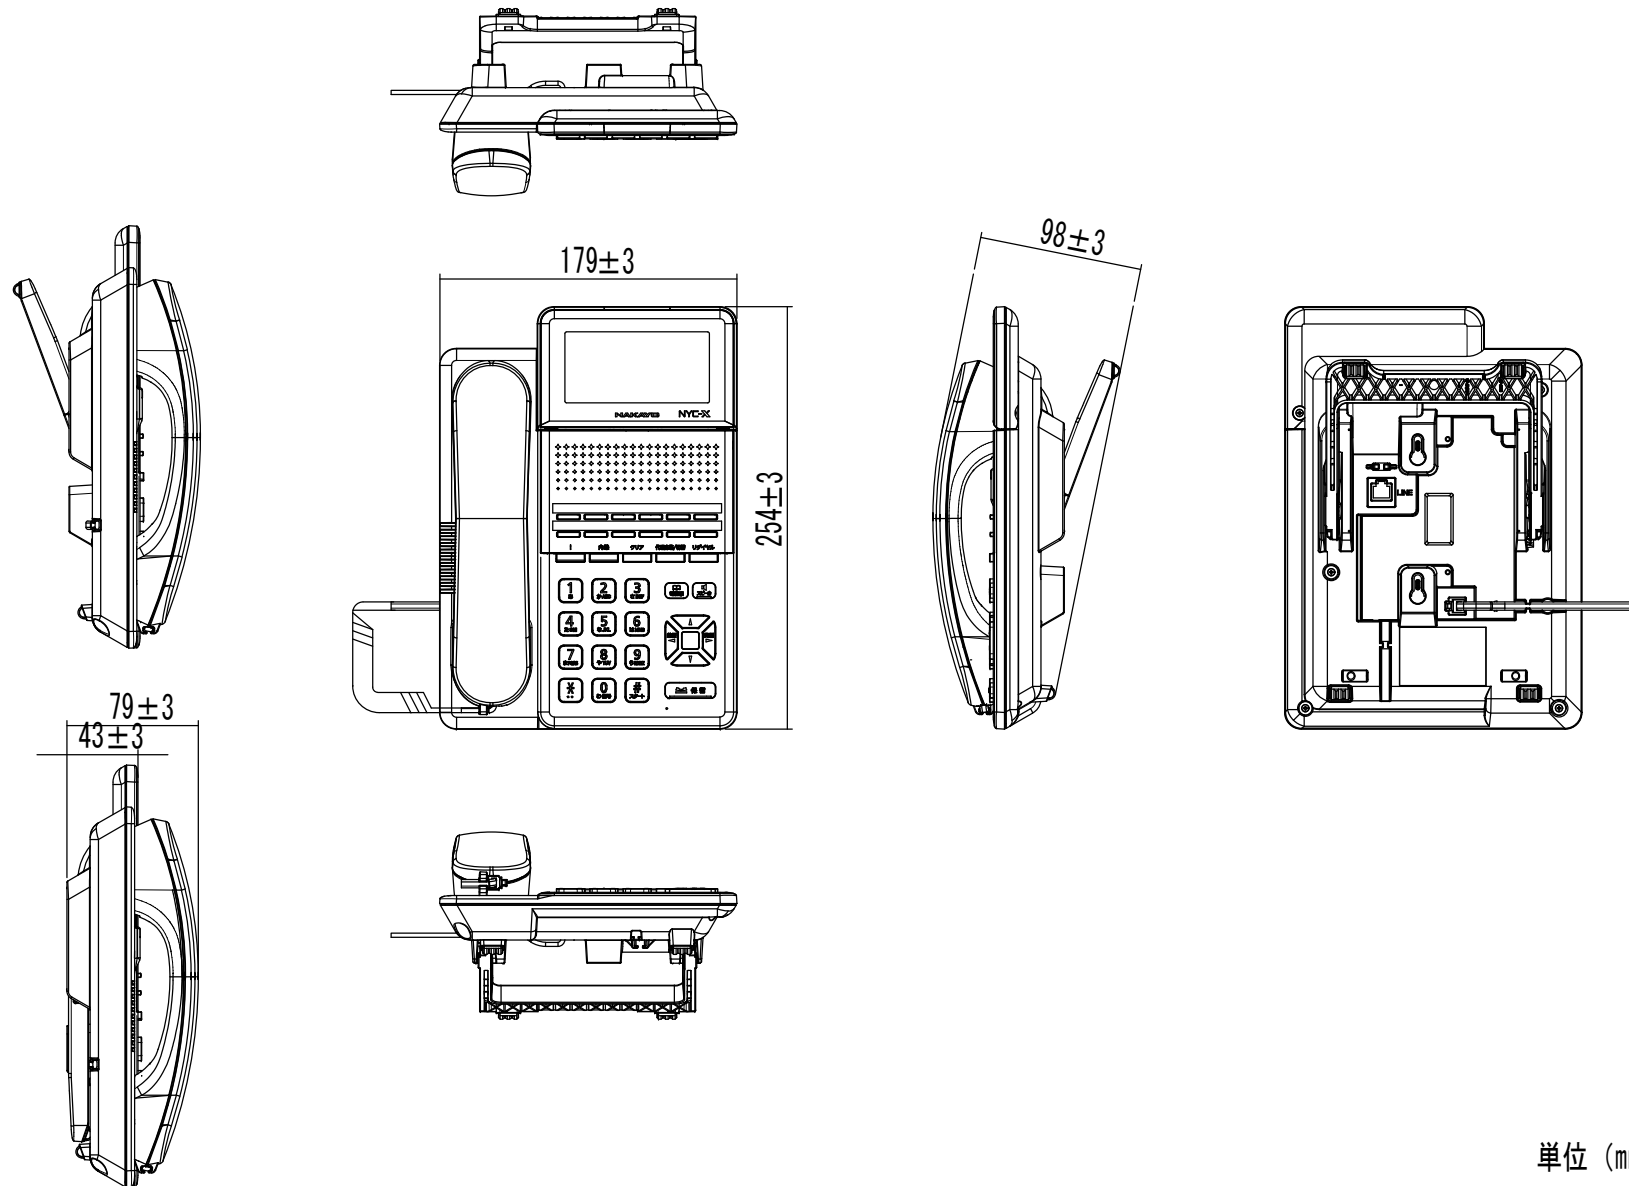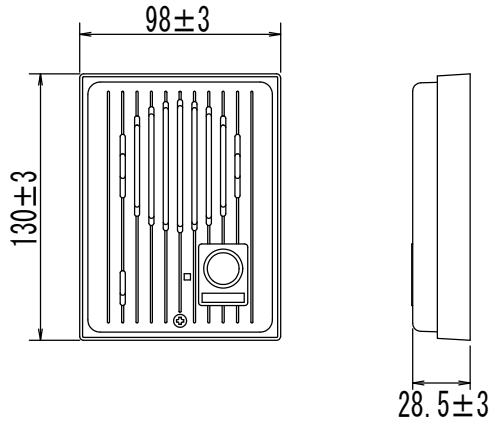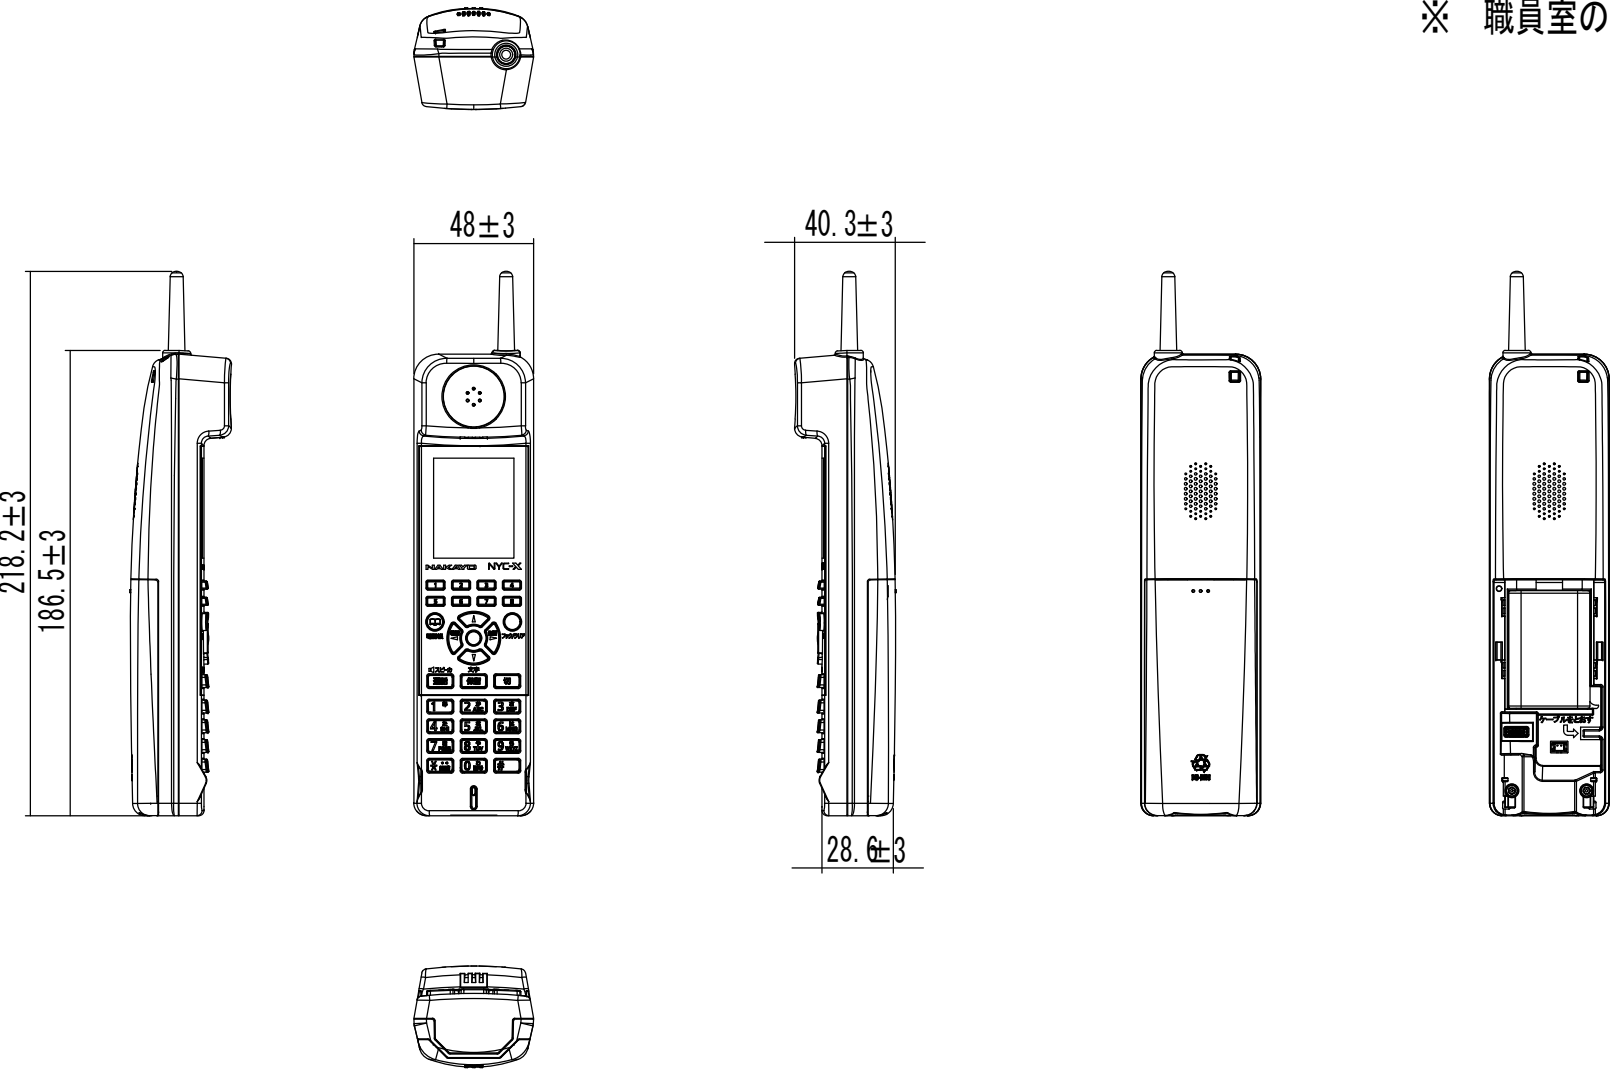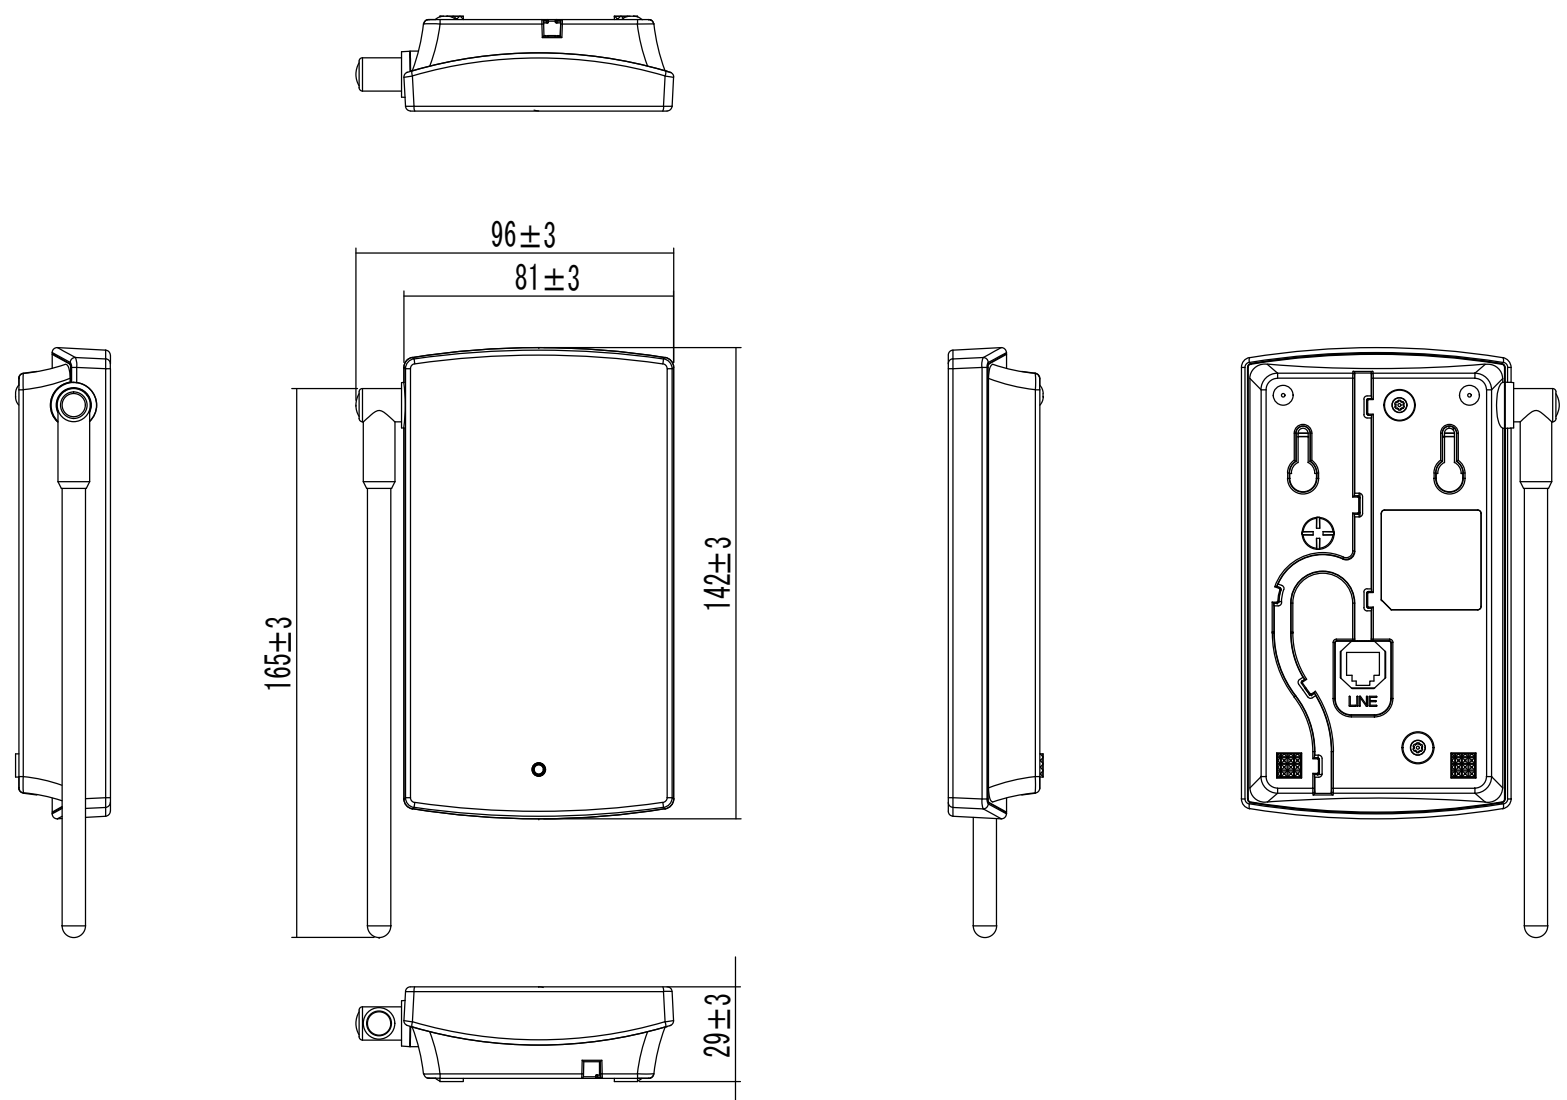PBX 電話主装置 NYC-XiS-ME (相当品)  単位 (mm)	T 12ボタン標準電話機 NYC-12Xi-SD (相当品)  単位 (mm)	D ドアホン NYC-DH(A) (相当品)  単位 (mm)
コードレス電話機(子機) NYC-36Xi-DHCL (相当品) ~1台納品 ※ 職員室のみで使用可  単位 (mm)	コードレス電話機(親機) NYC-8Xi-DCLL (相当品)  単位 (mm)	

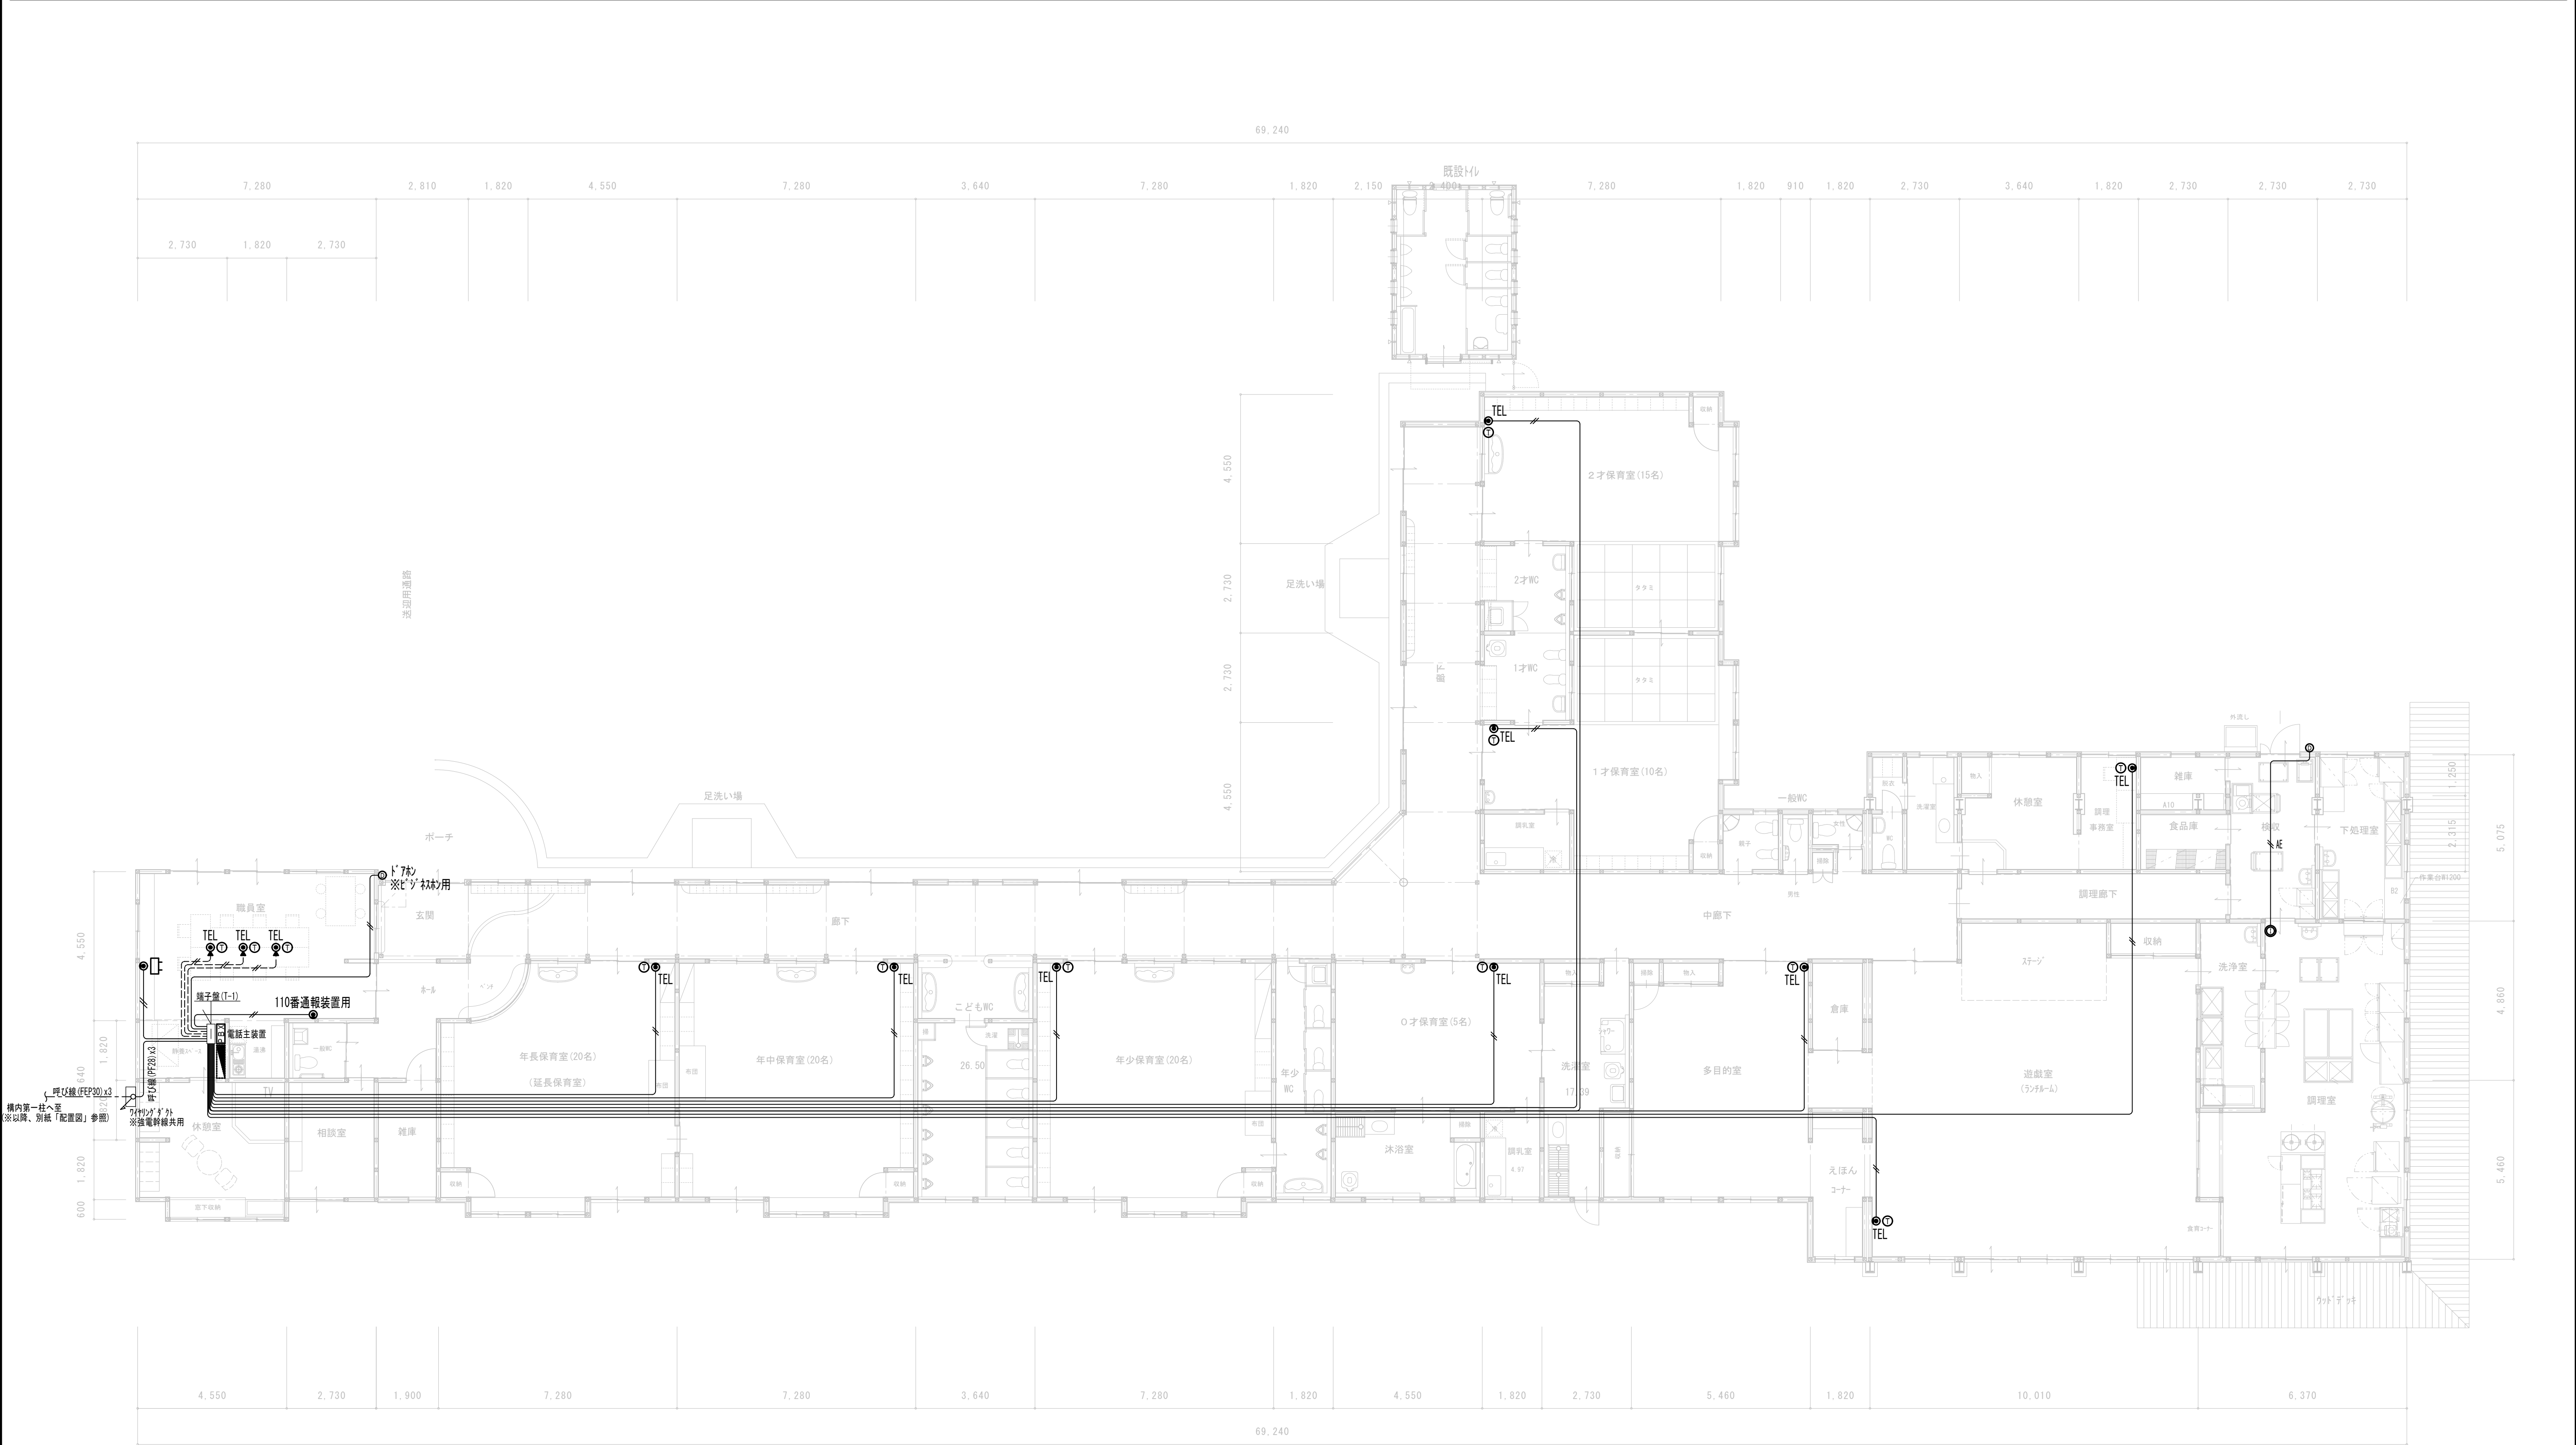

1 階 平 面 図 1 : 100
床面積：851.1㎡（258坪）



（特記事項）			
図中特記なき記号は下記による。			
配線表示	配線名称	配管名称	備考
———	EM-EBT0. 5-2P		天井隠ぺい
-----	EM-EBT0. 5-2P	(PF16)	天井隠ぺい
———	EM-AE1. 2-2C		天井隠ぺい

（特記事項）			
図中特記なき記号は下記による。			
●	TEL用モジュラジャック（壁付）	6極4芯※電話機共	樹脂製プレート
●	TEL用モジュラジャック（床付）	6極4芯※電話機共	
●	1：1テレビドホン（カラーモニター／録画機能付）	※ワイヤレス子機1台付属	
●	VL-SWZ300KF	（相当品）	

※電話機器の詳細に関しては、別紙「電話機器姿図」参照の事

一級建築士事務所 白子建築設計事務所 Shiroko Architectural Office	飯田市小伝馬町1-33〒395-0013 TEL (0265) -22-5401(代) FAX (0265) -24-7995 一級建築士登録第 317525号	東京分室 東京都千代田区準町2-12〒102-0092 TEL (03) -3261-2124 FAX (03) -3261-2124 白子 経明	製作年月日 2024.03 担 当 Tsuneaki.S 検 図	記 事	縮 尺 1 : 100 A3は50%縮小	工事名 令和6年度 下市田保育園大規模改修工事 図 名 電話設備図	No. E 12 24

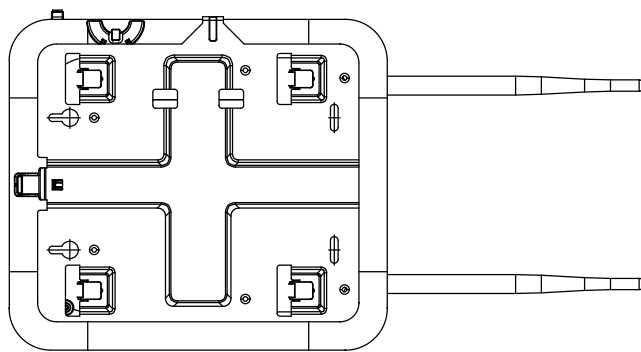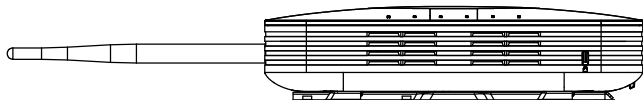
アクセスポイント




株式会社パツファロー製 WAPM-1266R相当品

PoE HUB

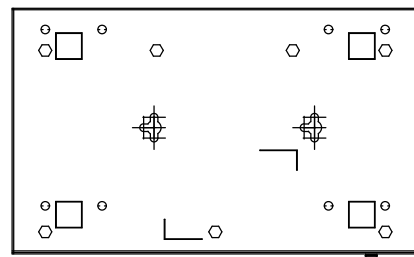※端子盤(T-1)内収納

株式会社パッファロー製 BS-GS2008P(相当品)

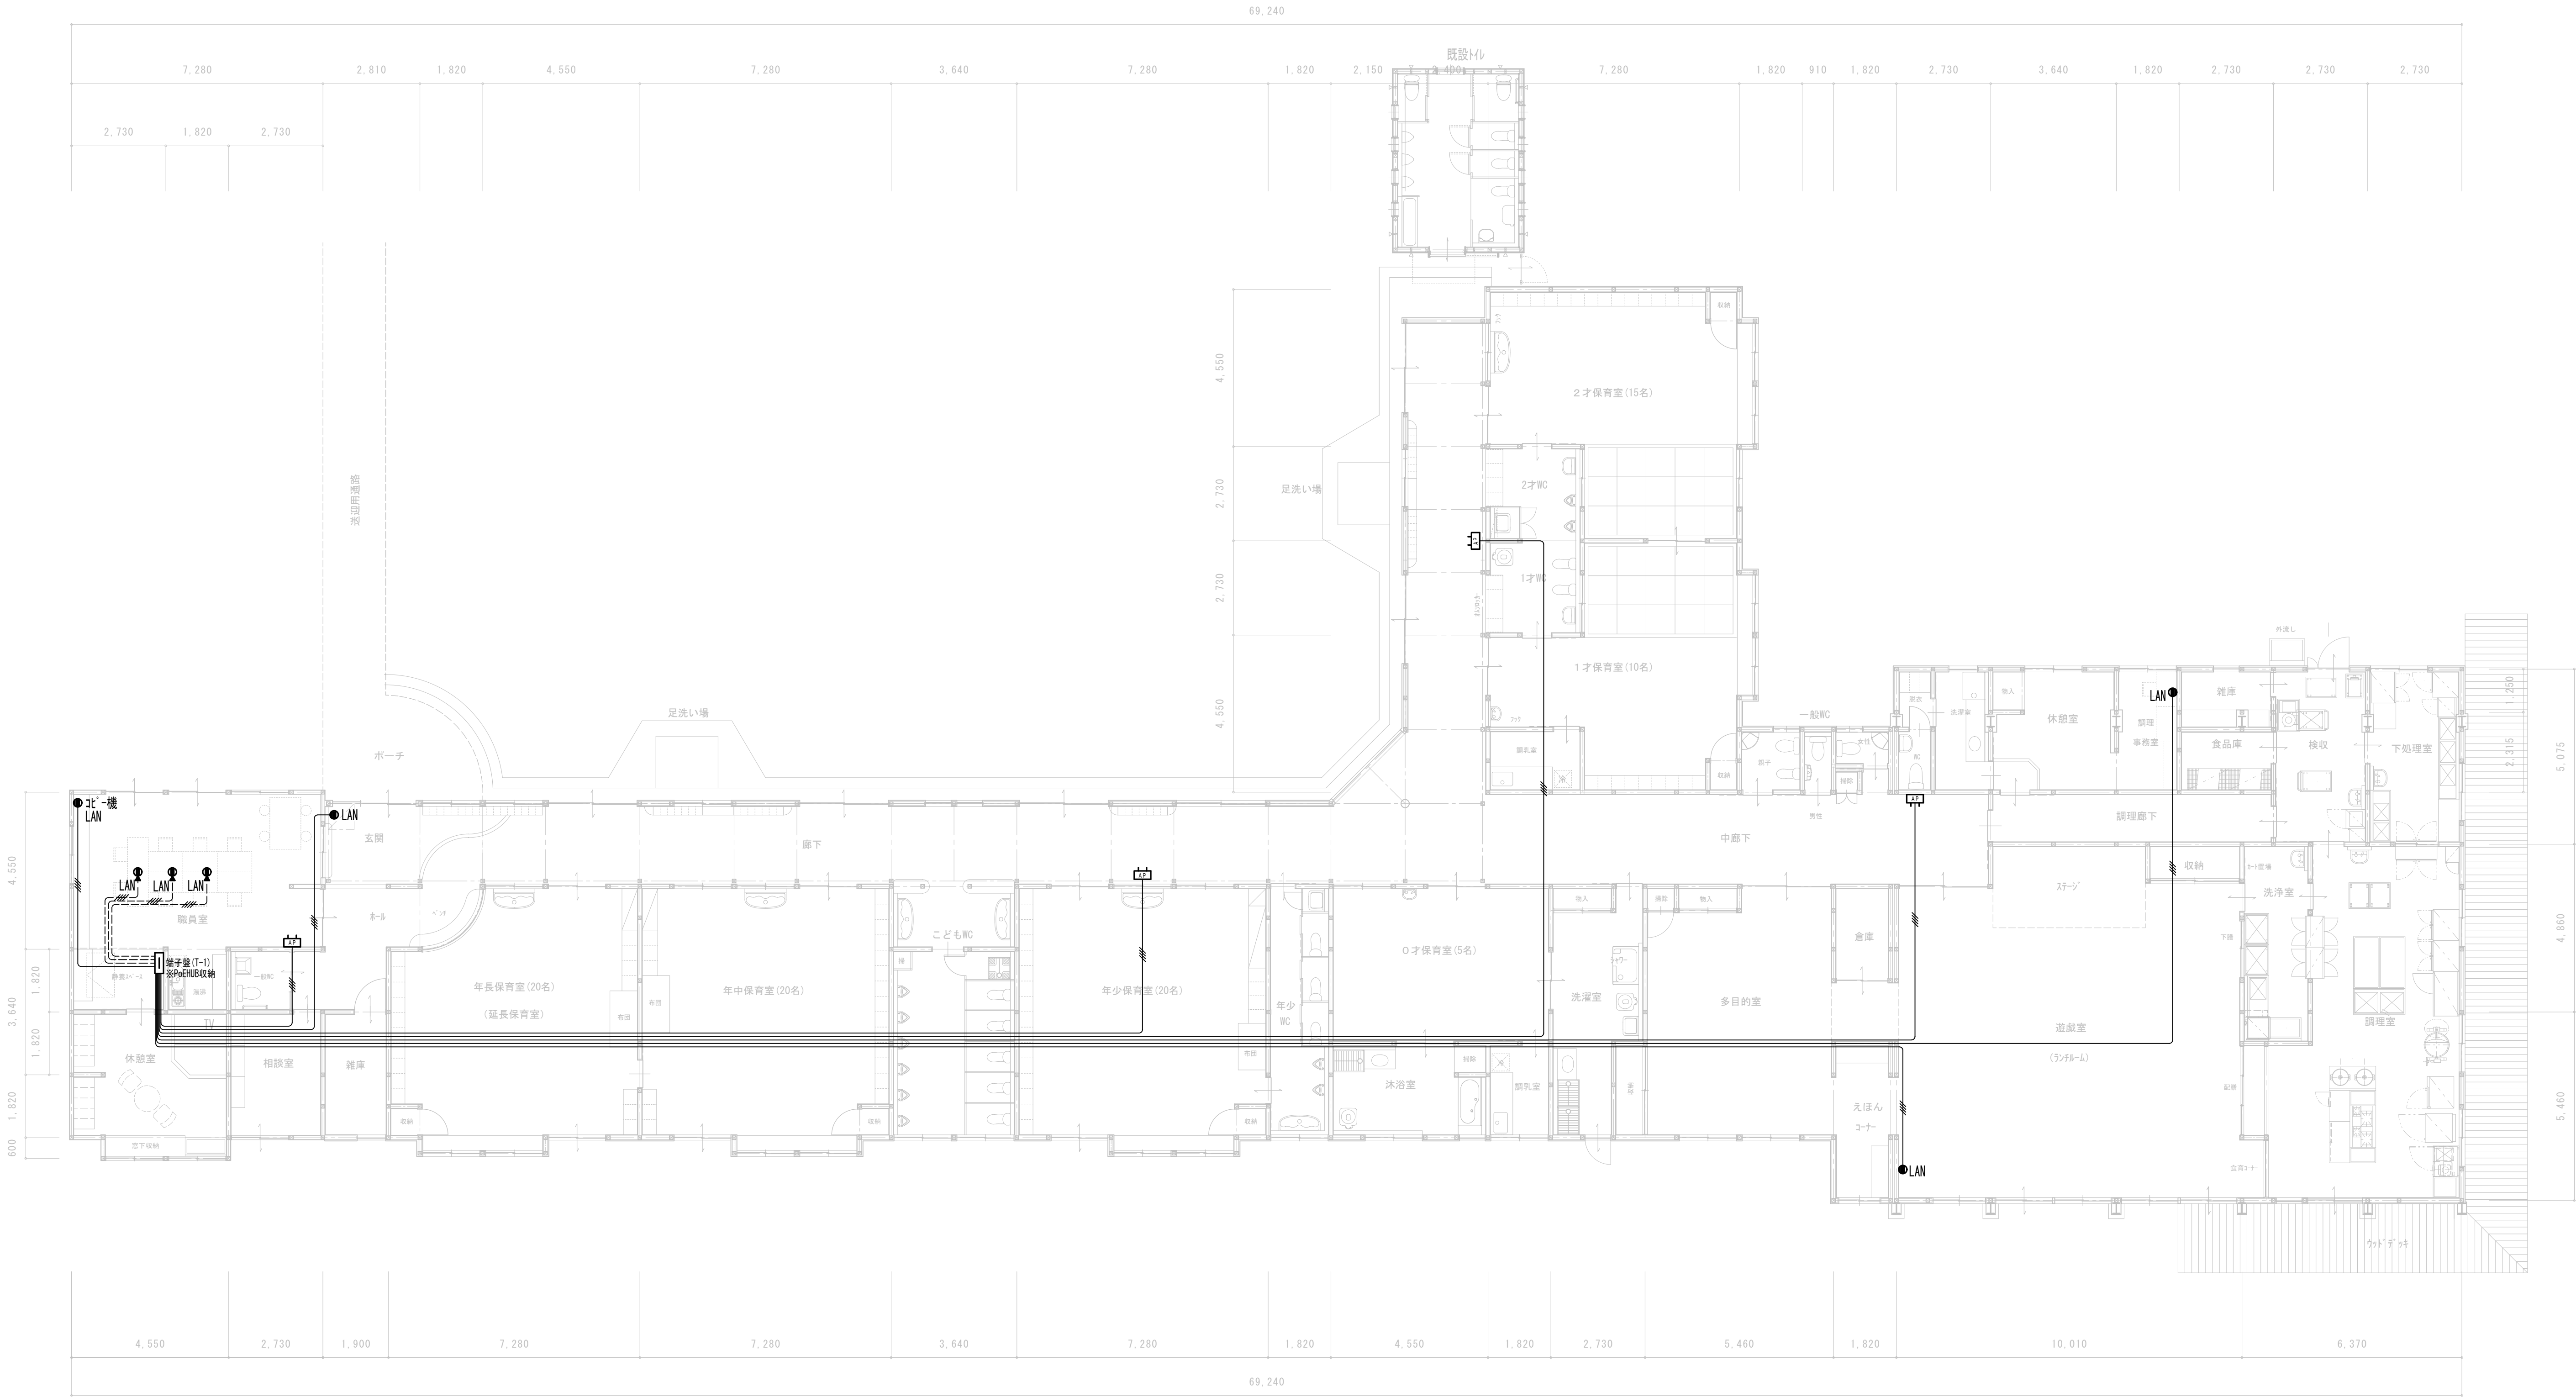


1 階 平 面 図 1 : 100
床面積 : 851.1㎡ (25.8坪)

(特記事項)			
図中特記なき記号は下記による。			
配線表示	配線名称	配管名称	備考
——	EM-CAT 6		天井隠ぺい
-----	EM-CAT 6	(P F 1 6)	床下隠ぺい

※ 防火上主要な間仕切等の貫通部には、区画処理を施す事
別紙、[E-23]自動火災報知設備図 参照

(特記事項)			
図中特記なき記号は下記による。			
●	LAN用モジュラジャック (壁付)	CAT 6	樹脂製プレート
●	LAN用モジュラジャック (床付)	CAT 6	

一級建築士事務所 白子建築設計事務所 Shiroko Architectural Office	飯田市小丘馬町 1-33 千395-0013 TEL (0265)-22-5401(代) FAX (0265)-24-7995 一級建築士登録第 317525 号	東京分室 東京都千代田区椿町 2-12 千102-0092 TEL (03)-3261-2124 FAX (03)-3261-2124	製作年月日	2024. 03	記 事	縮 尺	工 事 名 令和6年度 下市田保育園大規模改修工事	No. E 14 24	
			担 当	Tsuneaki.S		1 : 100			図 名 LAN・Wi-Fi設備図
			検 図			A3は50%縮小			

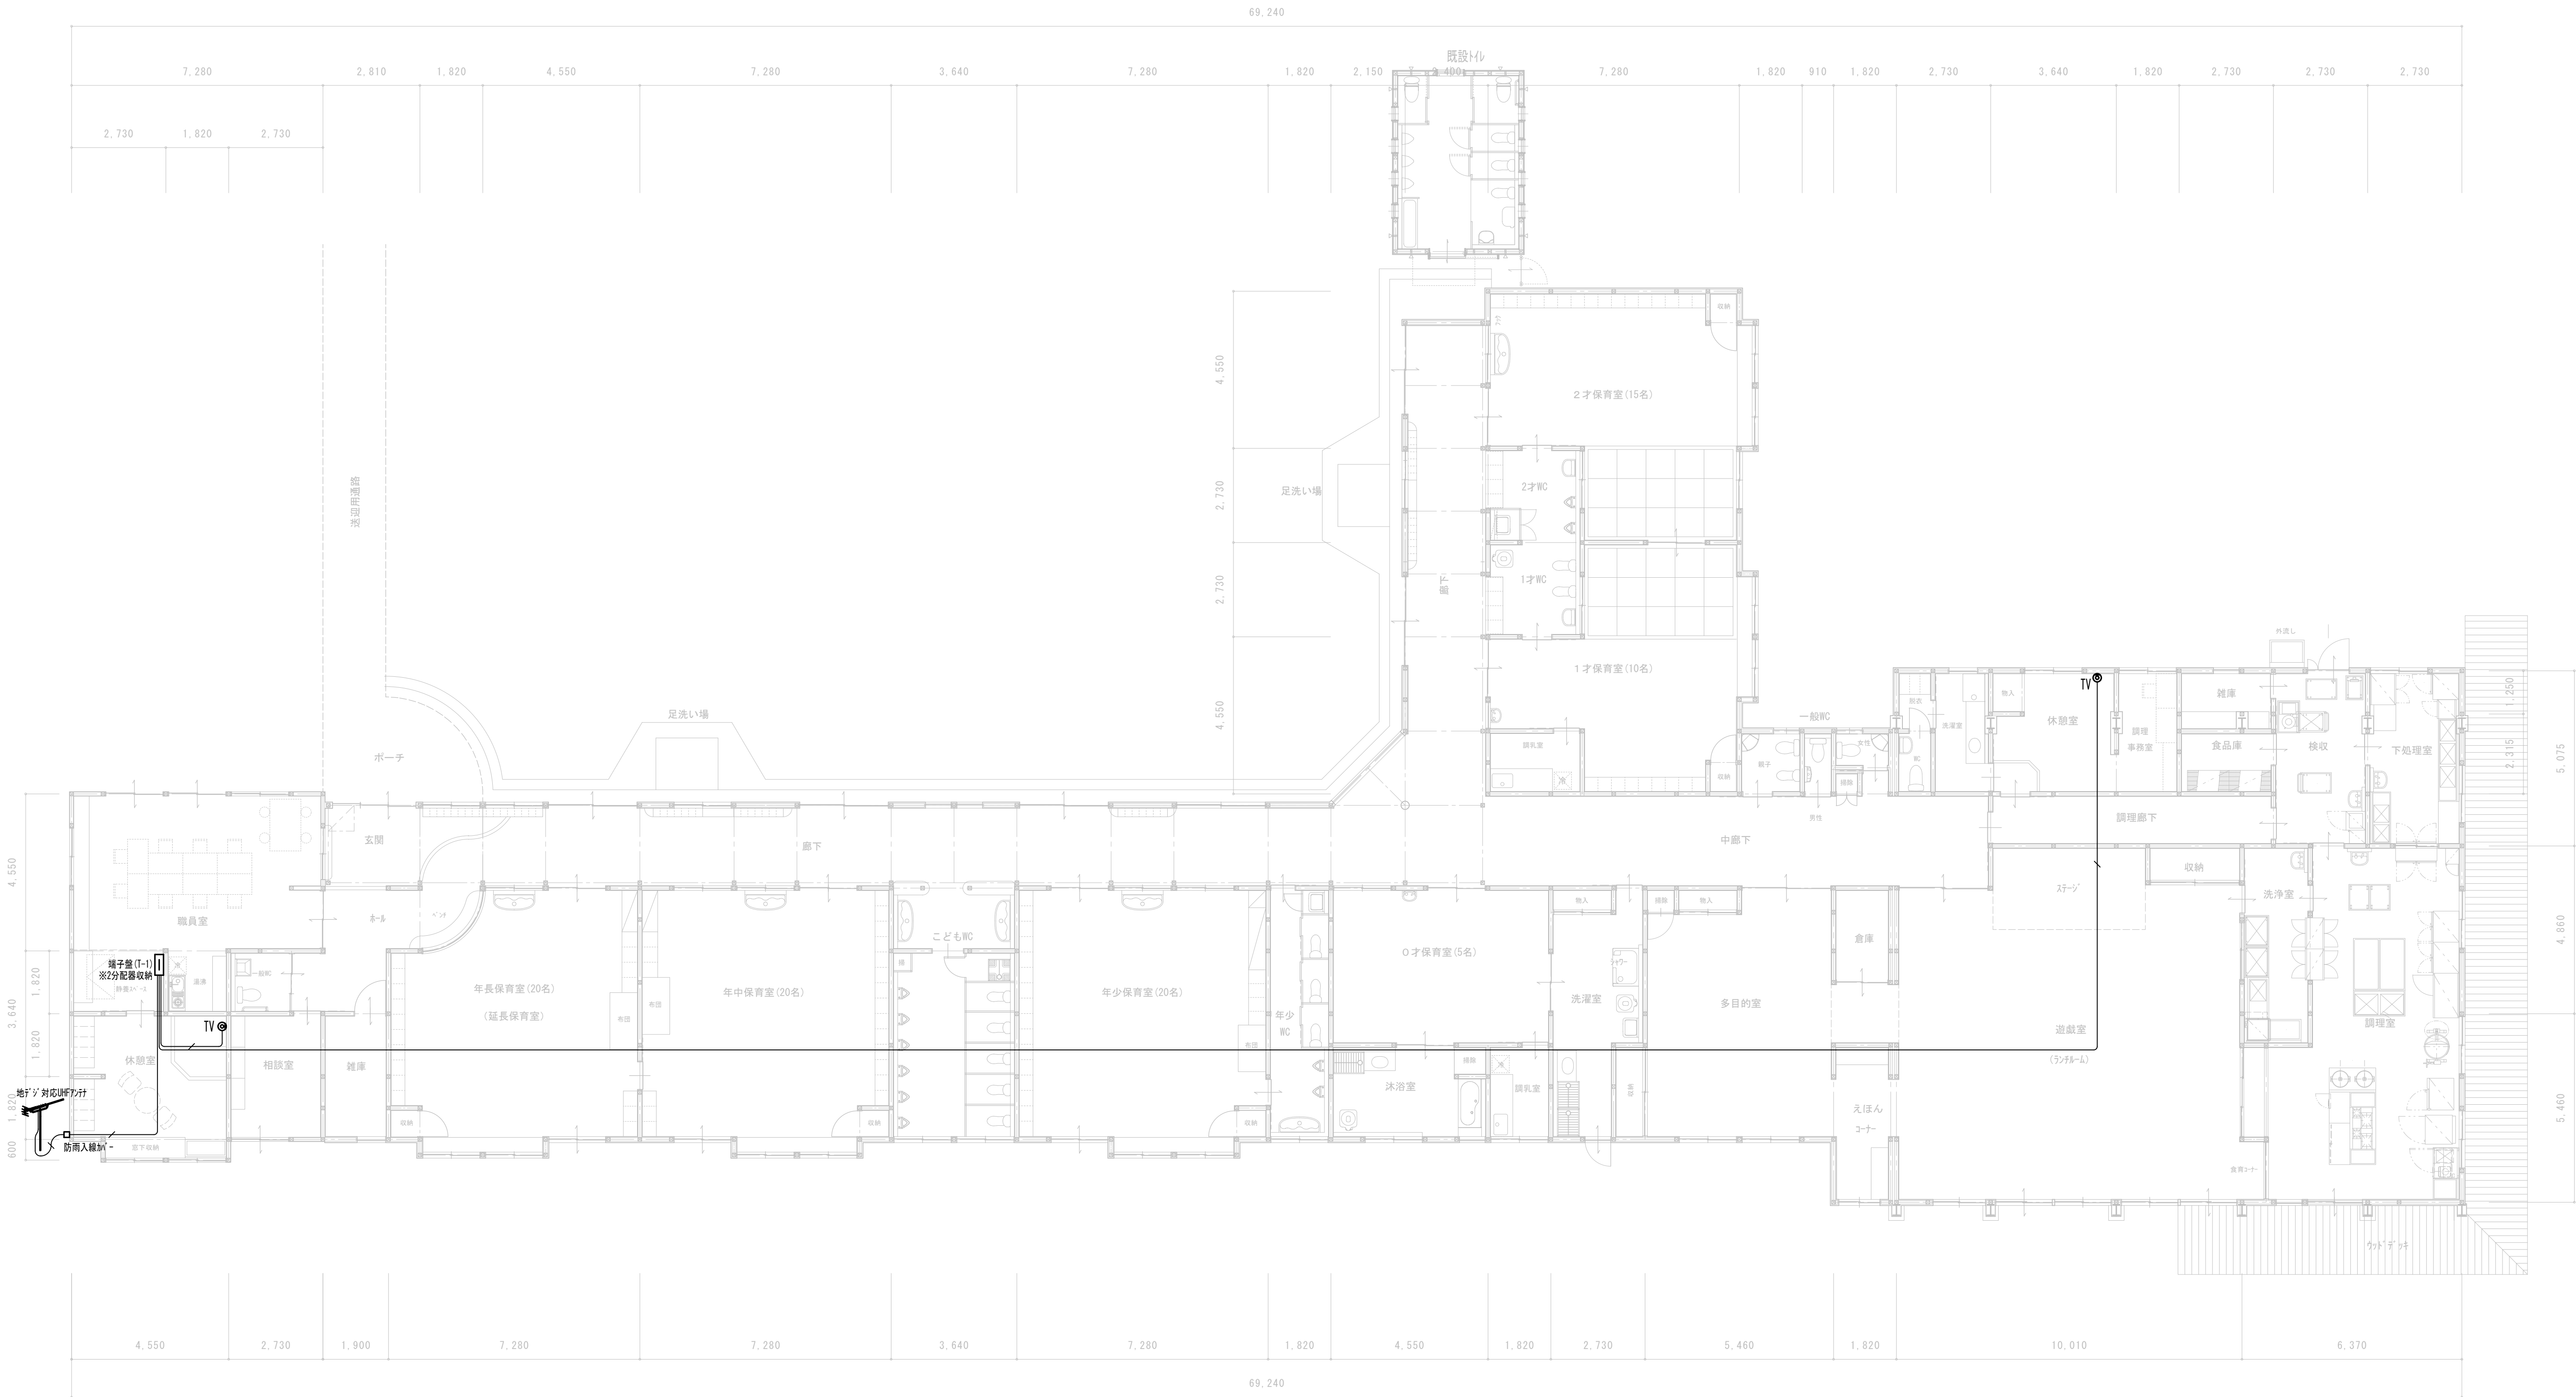

1 階 平 面 図 1 : 100

床面積：851.1㎡(25.8坪)

※ 防火上主要な間仕切等の貫通部には、区画処理を施す事
別紙、[E-23]自動火災報知設備図 参照

(特記事項)		
図中特記なき記号は下記による。		
配線表示	配線名称	備考
—	EM-S-5C-FB	天井隠べい

(特記事項)		
図中特記なき記号は下記による。		
㊦	テレビ直列ユニット(壁付) 端末用	樹脂製プレート
		天井隠べい

一級建築士事務所 白子建築設計事務所
Shiroko Architectural Office

飯田市小伝馬町1-33〒395-0013
TEL(0265)-22-5401(代)
FAX(0265)-24-7995

東京分室 東京都千代田区準町2-12〒102-0092
TEL(03)-3261-2124
FAX(03)-3261-2124

製作年月日 2024.03
担 当 Tsuneaki.S
検 図

記 事

縮 尺

1 : 100

A3は50%縮小

工事名

令和6年度 下市田保育園大規模改修工事

図 名

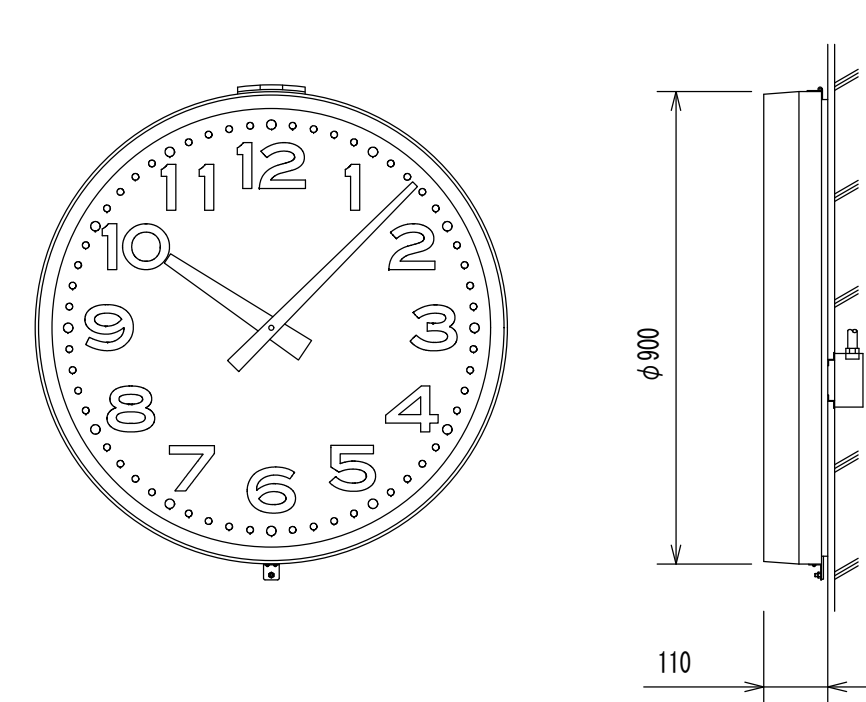
テレビ共聴設備図

No

15

E


24



		φ900壁掛予計
ケース	鋼板 クリム色	
文字板	アルミニウム 白色	
文 字	黒色	
指 針	アルミニウム 黒色	
風 防	強化ガラス 透明 t4	
機 体	DC24V 有極30秒遅計	

J-9001C (相当品)

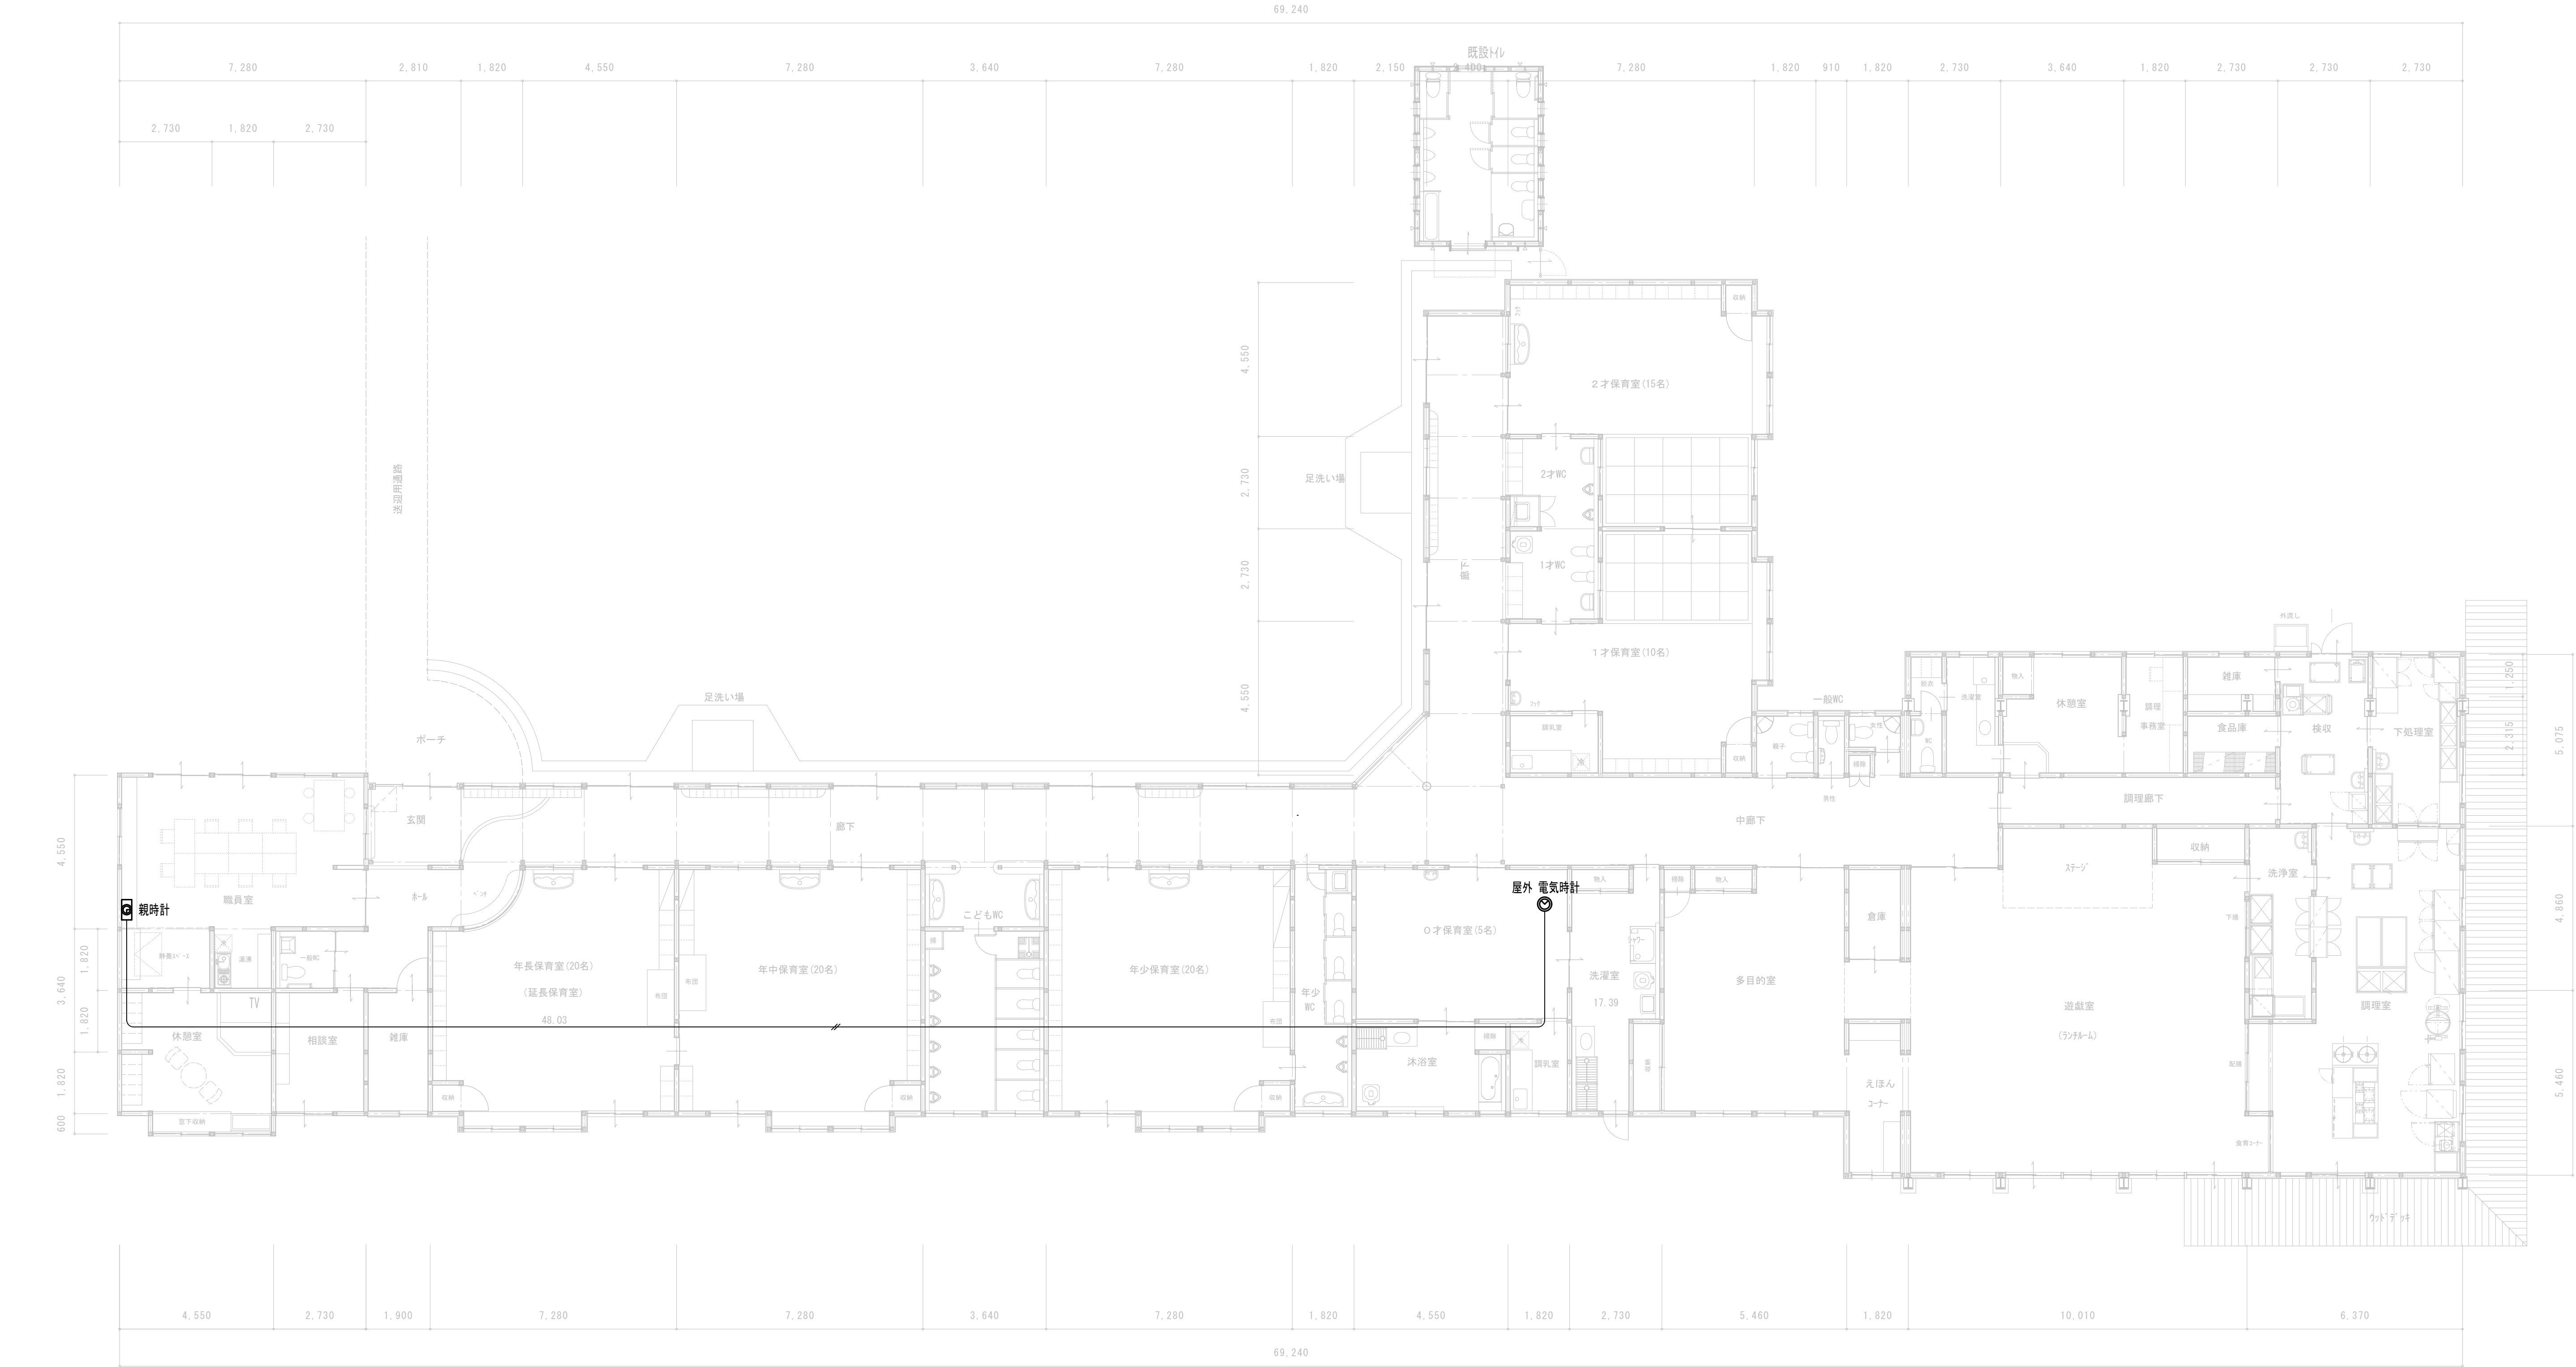J-9001C(相当品)













1 階 平 面 図 1 : 100


床面積：851.1㎡（258坪）

※ 防火上主要な間仕切等の貫通部には、区画処理を施す事
別紙、[E-23]自動火災報知設備図 参照

（特記事項）		
図中特記なき記号は下記による。		
配線表示	配線名称	備考
	EM-AE1, 2-2C	天井隠ぺい

一級建築士事務所 白子建築設計事務所 Shiroko Architectural Office	飯田市小伝馬町1-33〒395-0013 TEL(0265)-22-5401(代) FAX(0265)-24-7995 東京分室 東京都千代田区準町2-12〒102-0092 TEL(03)-3261-2124 FAX(03)-3261-2124	製作年月日 2024.03 担 当 Tsuneaki.S 検 図	記 事	縮 尺 1 : 100	工事名 令和6年度 下市田保育園大規模改修工事	No. E17
				図 名		
				A3は50%縮小	電 気 時 計 設 備 図	17 24

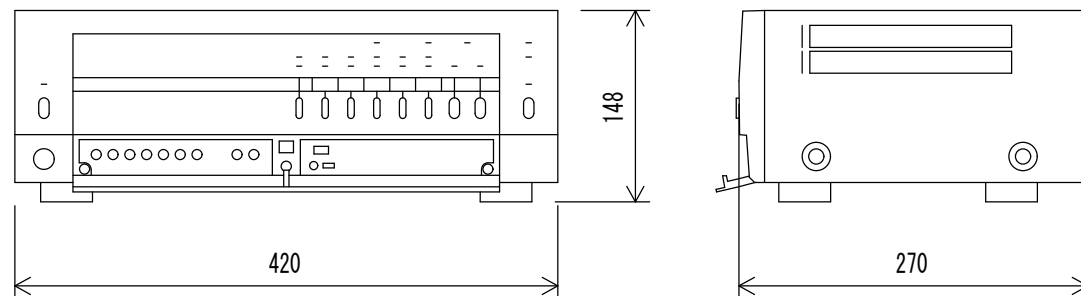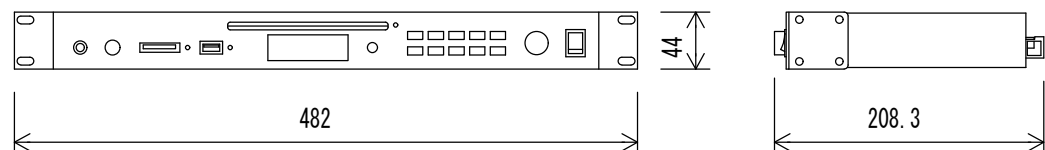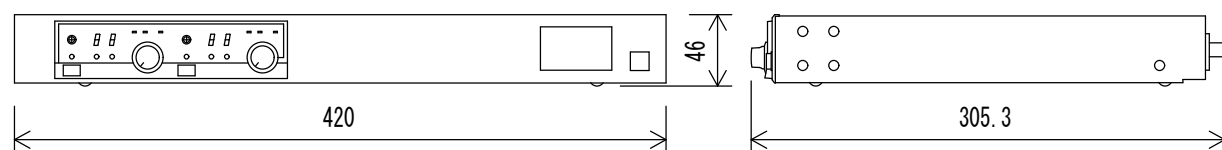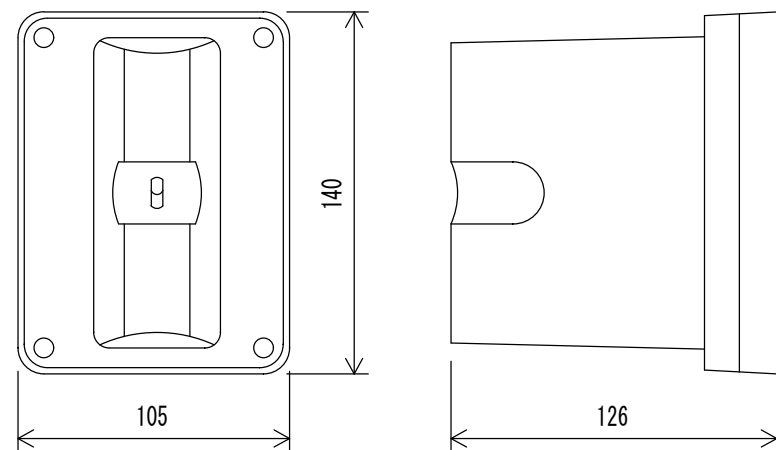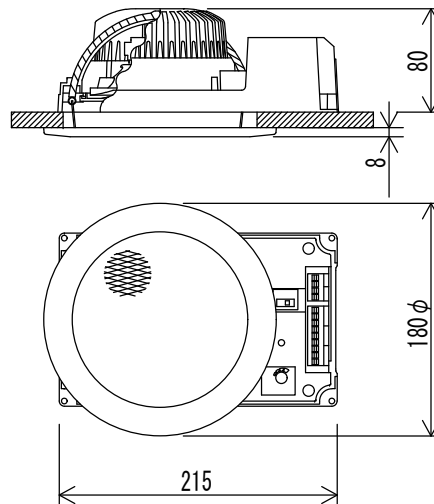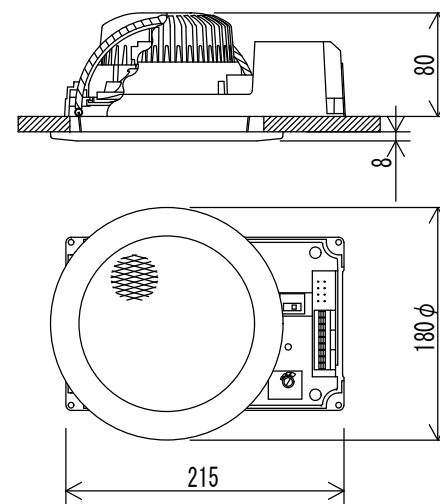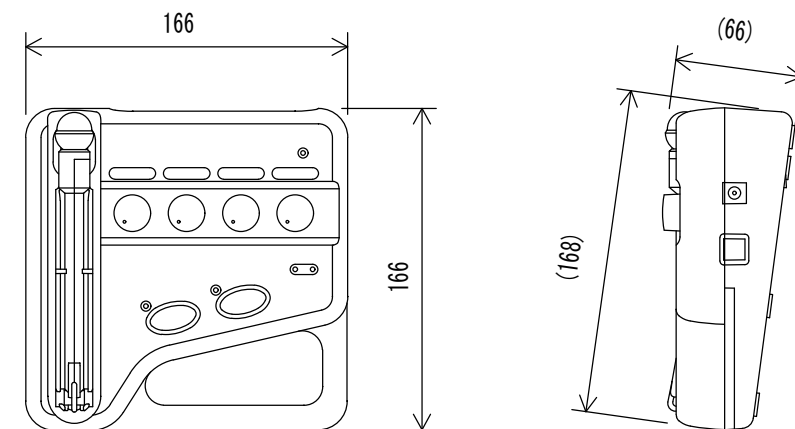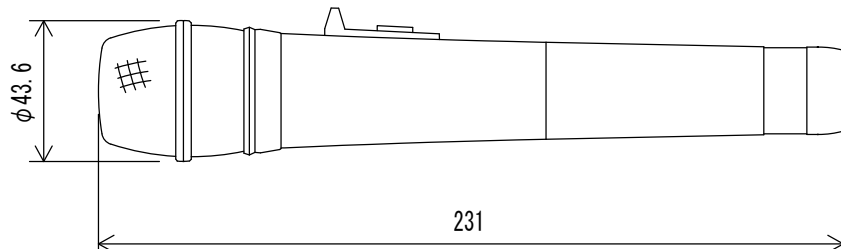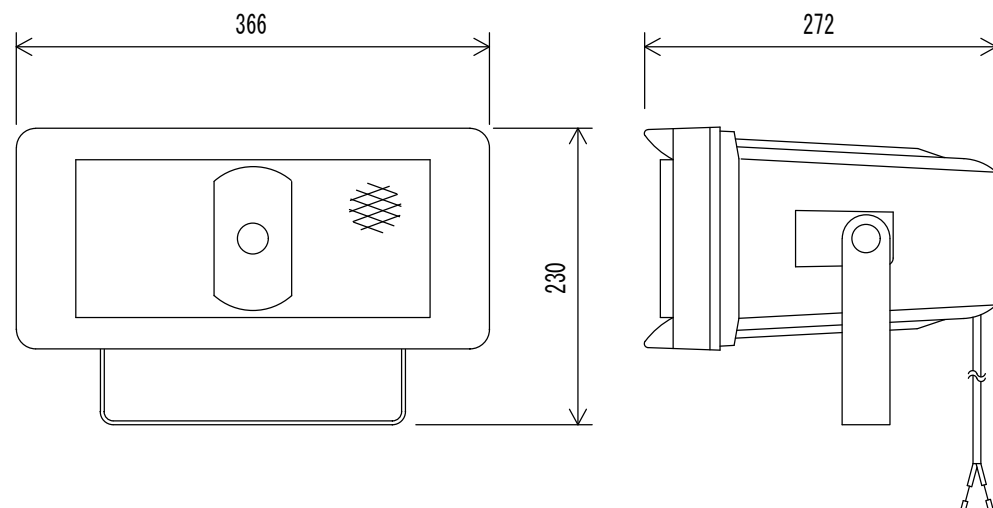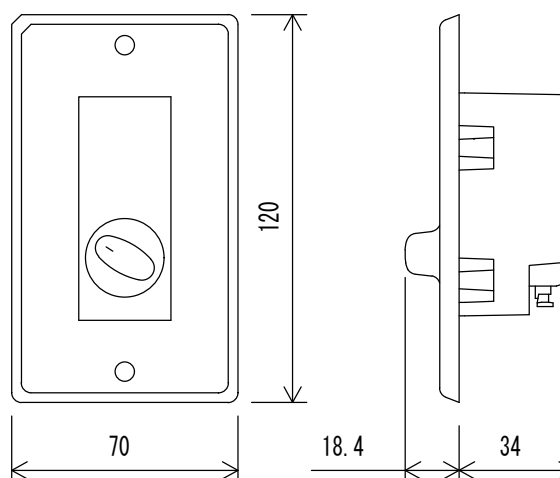AMP	卓上型アンプ	TA-2120 (相当品)	CD/SD/USBプレーヤー	CD-100SU (相当品)	ダイバシティワイヤレスチューナー	WT-1822+WTU-1830 (相当品)	壁取付用ワイヤレスアンテナ	YW-550 (相当品)	
	
<table><tr><td>電源</td><td>AC100 V 50/60 Hz</td></tr><tr><td>定格出力</td><td>120 W</td></tr><tr><td>入力</td><td>ページングマイク、リモートマイク×1、 入力1、2 (マイク、ライン、優先切換)</td></tr><tr><td>出力制御</td><td>5局ナーク (通常、緊急)</td></tr><tr><td>機能</td><td>呼出チャイム内蔵、非常遮断</td></tr></table>			電源	AC100 V 50/60 Hz	定格出力	120 W	入力	ページングマイク、リモートマイク×1、 入力1、2 (マイク、ライン、優先切換)	出力制御	5局ナーク (通常、緊急)	機能	呼出チャイム内蔵、非常遮断	<table><tr><td>電源</td><td>DC24 V (ACアダプター (別売) から供給)</td></tr><tr><td>周波数特性</td><td>20 Hz~20 kHz</td></tr><tr><td>出力</td><td>ライン、ヘッドホン</td></tr><tr><td>ディスク</td><td>CD、CD-R、CD-RW (8 cm不可)</td></tr><tr><td>メディア</td><td>SD/SDHCカード、USBメモリー</td></tr><tr><td>その他</td><td>再生モード、プログラム再生機能、 CD・SD・USB (速度調整可)</td></tr></table>			電源	DC24 V (ACアダプター (別売) から供給)	周波数特性	20 Hz~20 kHz	出力	ライン、ヘッドホン	ディスク	CD、CD-R、CD-RW (8 cm不可)	メディア	SD/SDHCカード、USBメモリー	その他	再生モード、プログラム再生機能、 CD・SD・USB (速度調整可)	<table><tr><td>電源</td><td>AC100 V 50/60 Hz</td></tr><tr><td>入力</td><td>アンテナ×4、ミキシング×1</td></tr><tr><td>出力</td><td>単独×2、ミキシング×1</td></tr><tr><td>受信方式</td><td>ダイバシティ受信方式</td></tr><tr><td>受信周波数</td><td>800 MHz帯</td></tr><tr><td>チューナーユニット</td><td>2波実装済 (最大2波)</td></tr></table>			電源	AC100 V 50/60 Hz	入力	アンテナ×4、ミキシング×1	出力	単独×2、ミキシング×1	受信方式	ダイバシティ受信方式	受信周波数	800 MHz帯	チューナーユニット	2波実装済 (最大2波)	<table><tr><td>電源</td><td>DC7~12 V (本体より供給)</td></tr><tr><td>消費電流</td><td>15 mA (9 V時)</td></tr><tr><td>受信周波数</td><td>800 MHz帯</td></tr><tr><td>ダイポール比相対利得</td><td>約+8 dB</td></tr><tr><td>アッテネーター</td><td>0、-10、-20 dB</td></tr><tr><td>その他</td><td>防水性能: IPX2 壁取付用</td></tr></table>	電源	DC7~12 V (本体より供給)	消費電流	15 mA (9 V時)	受信周波数	800 MHz帯	ダイポール比相対利得	約+8 dB	アッテネーター	0、-10、-20 dB	その他	防水性能: IPX2 壁取付用								
電源	AC100 V 50/60 Hz	
定格出力	120 W	
入力	ページングマイク、リモートマイク×1、 入力1、2 (マイク、ライン、優先切換)	
出力制御	5局ナーク (通常、緊急)	
機能	呼出チャイム内蔵、非常遮断	
電源	DC24 V (ACアダプター (別売) から供給)	
周波数特性	20 Hz~20 kHz	
出力	ライン、ヘッドホン	
ディスク	CD、CD-R、CD-RW (8 cm不可)	
メディア	SD/SDHCカード、USBメモリー	
その他	再生モード、プログラム再生機能、 CD・SD・USB (速度調整可)	
電源	AC100 V 50/60 Hz	
入力	アンテナ×4、ミキシング×1	
出力	単独×2、ミキシング×1	
受信方式	ダイバシティ受信方式	
受信周波数	800 MHz帯	
チューナーユニット	2波実装済 (最大2波)	
電源	DC7~12 V (本体より供給)	
消費電流	15 mA (9 V時)	
受信周波数	800 MHz帯	
ダイポール比相対利得	約+8 dB	
アッテネーター	0、-10、-20 dB	
その他	防水性能: IPX2 壁取付用	
	天井埋込型スピーカー	CM-1830A+CP-183A (相当品)		天井埋込型スピーカー A T T付	CM-1830AT+CP-183A (相当品)	ワイヤレスマイクミキサー	WM-1510 (相当品)	ワイヤレスマイク ハンド型	WM-1220 (相当品)	
 L級			 L級			 ~1台納品			 ~1台納品	
<table><tr><td>定格入力</td><td>3 W (3.3 kΩ)、1 W (10 kΩ)</td></tr><tr><td>出力音圧レベル</td><td>93 dB (1 W、1 m)</td></tr><tr><td>周波数特性</td><td>100 Hz~18 kHz</td></tr><tr><td>スピーカー</td><td>12 cmコーン型</td></tr><tr><td>仕上</td><td>枠: 樹脂 オフホワイト</td></tr><tr><td></td><td>ネット: アルミエキスパンド オフホワイト</td></tr><tr><td>その他</td><td>防塵カバー一体型</td></tr></table>			定格入力	3 W (3.3 kΩ)、1 W (10 kΩ)	出力音圧レベル	93 dB (1 W、1 m)	周波数特性	100 Hz~18 kHz	スピーカー	12 cmコーン型	仕上	枠: 樹脂 オフホワイト		ネット: アルミエキスパンド オフホワイト	その他	防塵カバー一体型	<table><tr><td>定格入力</td><td>3 W (3.3 kΩ)、1 W (10 kΩ)</td></tr><tr><td>出力音圧レベル</td><td>93 dB (1 W、1 m)</td></tr><tr><td>周波数特性</td><td>100 Hz~18 kHz</td></tr><tr><td>スピーカー</td><td>12 cmコーン型</td></tr><tr><td>仕上</td><td>枠: 樹脂 オフホワイト</td></tr><tr><td></td><td>ネット: アルミエキスパンド オフホワイト</td></tr><tr><td>その他</td><td>防塵カバー一体型、音量調節5段切換</td></tr></table>			定格入力	3 W (3.3 kΩ)、1 W (10 kΩ)	出力音圧レベル	93 dB (1 W、1 m)	周波数特性	100 Hz~18 kHz	スピーカー	12 cmコーン型	仕上	枠: 樹脂 オフホワイト		ネット: アルミエキスパンド オフホワイト	その他	防塵カバー一体型、音量調節5段切換	<table><tr><td>電源</td><td>AC100 V 50/60 HzまたはDC3 V</td></tr><tr><td>無線局の種類</td><td>特定小電力無線局ラジオマイク用無線設備</td></tr><tr><td>送信周波数</td><td>800 MHz帯</td></tr><tr><td>入力</td><td>マイク×4 (2入力マイク/ライン切換、本体マイク含む)</td></tr><tr><td>使用マイク</td><td>単一指向性コンデンサー型</td></tr><tr><td>電池持続時間</td><td>約15時間: 単3形アルカリ乾電池</td></tr><tr><td>その他</td><td>折りたたみ収納式マイク、アンテナ内蔵</td></tr></table>			電源	AC100 V 50/60 HzまたはDC3 V	無線局の種類	特定小電力無線局ラジオマイク用無線設備	送信周波数	800 MHz帯	入力	マイク×4 (2入力マイク/ライン切換、本体マイク含む)	使用マイク	単一指向性コンデンサー型	電池持続時間	約15時間: 単3形アルカリ乾電池	その他	折りたたみ収納式マイク、アンテナ内蔵	<table><tr><td>送信周波数</td><td>800 MHz帯 (30波のうち1波スイッチ切換)</td></tr><tr><td>発振方式</td><td>PLLシンセサイザー方式</td></tr><tr><td>使用マイク</td><td>単一指向特性エレクトレットコンデンサー型</td></tr><tr><td></td><td></td></tr><tr><td>使用マイク</td><td>単一指向特性エレクトレットコンデンサー型</td></tr><tr><td>使用マイク</td><td>単一指向特性エレクトレットコンデンサー型</td></tr></table>	送信周波数	800 MHz帯 (30波のうち1波スイッチ切換)	発振方式	PLLシンセサイザー方式	使用マイク	単一指向特性エレクトレットコンデンサー型			使用マイク	単一指向特性エレクトレットコンデンサー型	使用マイク	単一指向特性エレクトレットコンデンサー型
定格入力	3 W (3.3 kΩ)、1 W (10 kΩ)	
出力音圧レベル	93 dB (1 W、1 m)	
周波数特性	100 Hz~18 kHz	
スピーカー	12 cmコーン型	
仕上	枠: 樹脂 オフホワイト	
	ネット: アルミエキスパンド オフホワイト	
その他	防塵カバー一体型	
定格入力	3 W (3.3 kΩ)、1 W (10 kΩ)	
出力音圧レベル	93 dB (1 W、1 m)	
周波数特性	100 Hz~18 kHz	
スピーカー	12 cmコーン型	
仕上	枠: 樹脂 オフホワイト	
	ネット: アルミエキスパンド オフホワイト	
その他	防塵カバー一体型、音量調節5段切換	
電源	AC100 V 50/60 HzまたはDC3 V	
無線局の種類	特定小電力無線局ラジオマイク用無線設備	
送信周波数	800 MHz帯	
入力	マイク×4 (2入力マイク/ライン切換、本体マイク含む)	
使用マイク	単一指向性コンデンサー型	
電池持続時間	約15時間: 単3形アルカリ乾電池	
その他	折りたたみ収納式マイク、アンテナ内蔵	
送信周波数	800 MHz帯 (30波のうち1波スイッチ切換)	
発振方式	PLLシンセサイザー方式	
使用マイク	単一指向特性エレクトレットコンデンサー型	
使用マイク	単一指向特性エレクトレットコンデンサー型	
使用マイク	単一指向特性エレクトレットコンデンサー型	
	ワイドホーンスピーカー	CS-153 (相当品)		アッテネーター	AT-063A+YP-1AF (相当品)	
 L級	
<table><tr><td>定格入力</td><td>15 W (670 Ω)、10 W (1 kΩ)、5 W (2 kΩ)</td></tr><tr><td>出力音圧レベル</td><td>97 dB (1 W、1 m)</td></tr><tr><td>周波数特性</td><td>150 Hz~15 kHz</td></tr><tr><td>スピーカー</td><td>12 cm防滴コーン型</td></tr><tr><td>水平指向性</td><td>90°</td></tr><tr><td>仕上</td><td>ホーン・カバー: 樹脂 オフホワイト</td></tr><tr><td>その他</td><td>防塵・防水性能: IP65</td></tr></table>			定格入力	15 W (670 Ω)、10 W (1 kΩ)、5 W (2 kΩ)	出力音圧レベル	97 dB (1 W、1 m)	周波数特性	150 Hz~15 kHz	スピーカー	12 cm防滴コーン型	水平指向性	90°	仕上	ホーン・カバー: 樹脂 オフホワイト	その他	防塵・防水性能: IP65	<table><tr><td>入力容量</td><td>0.5~6 W</td></tr><tr><td>音量切換</td><td>5段階切換</td></tr><tr><td>仕上</td><td>プレート: アルミ</td></tr><tr><td></td><td></td></tr><tr><td></td><td></td></tr><tr><td></td><td></td></tr><tr><td></td><td></td></tr></table>			入力容量	0.5~6 W	音量切換	5段階切換	仕上	プレート: アルミ																																						
定格入力	15 W (670 Ω)、10 W (1 kΩ)、5 W (2 kΩ)	
出力音圧レベル	97 dB (1 W、1 m)	
周波数特性	150 Hz~15 kHz	
スピーカー	12 cm防滴コーン型	
水平指向性	90°	
仕上	ホーン・カバー: 樹脂 オフホワイト	
その他	防塵・防水性能: IP65	
入力容量	0.5~6 W	
音量切換	5段階切換	
仕上	プレート: アルミ	

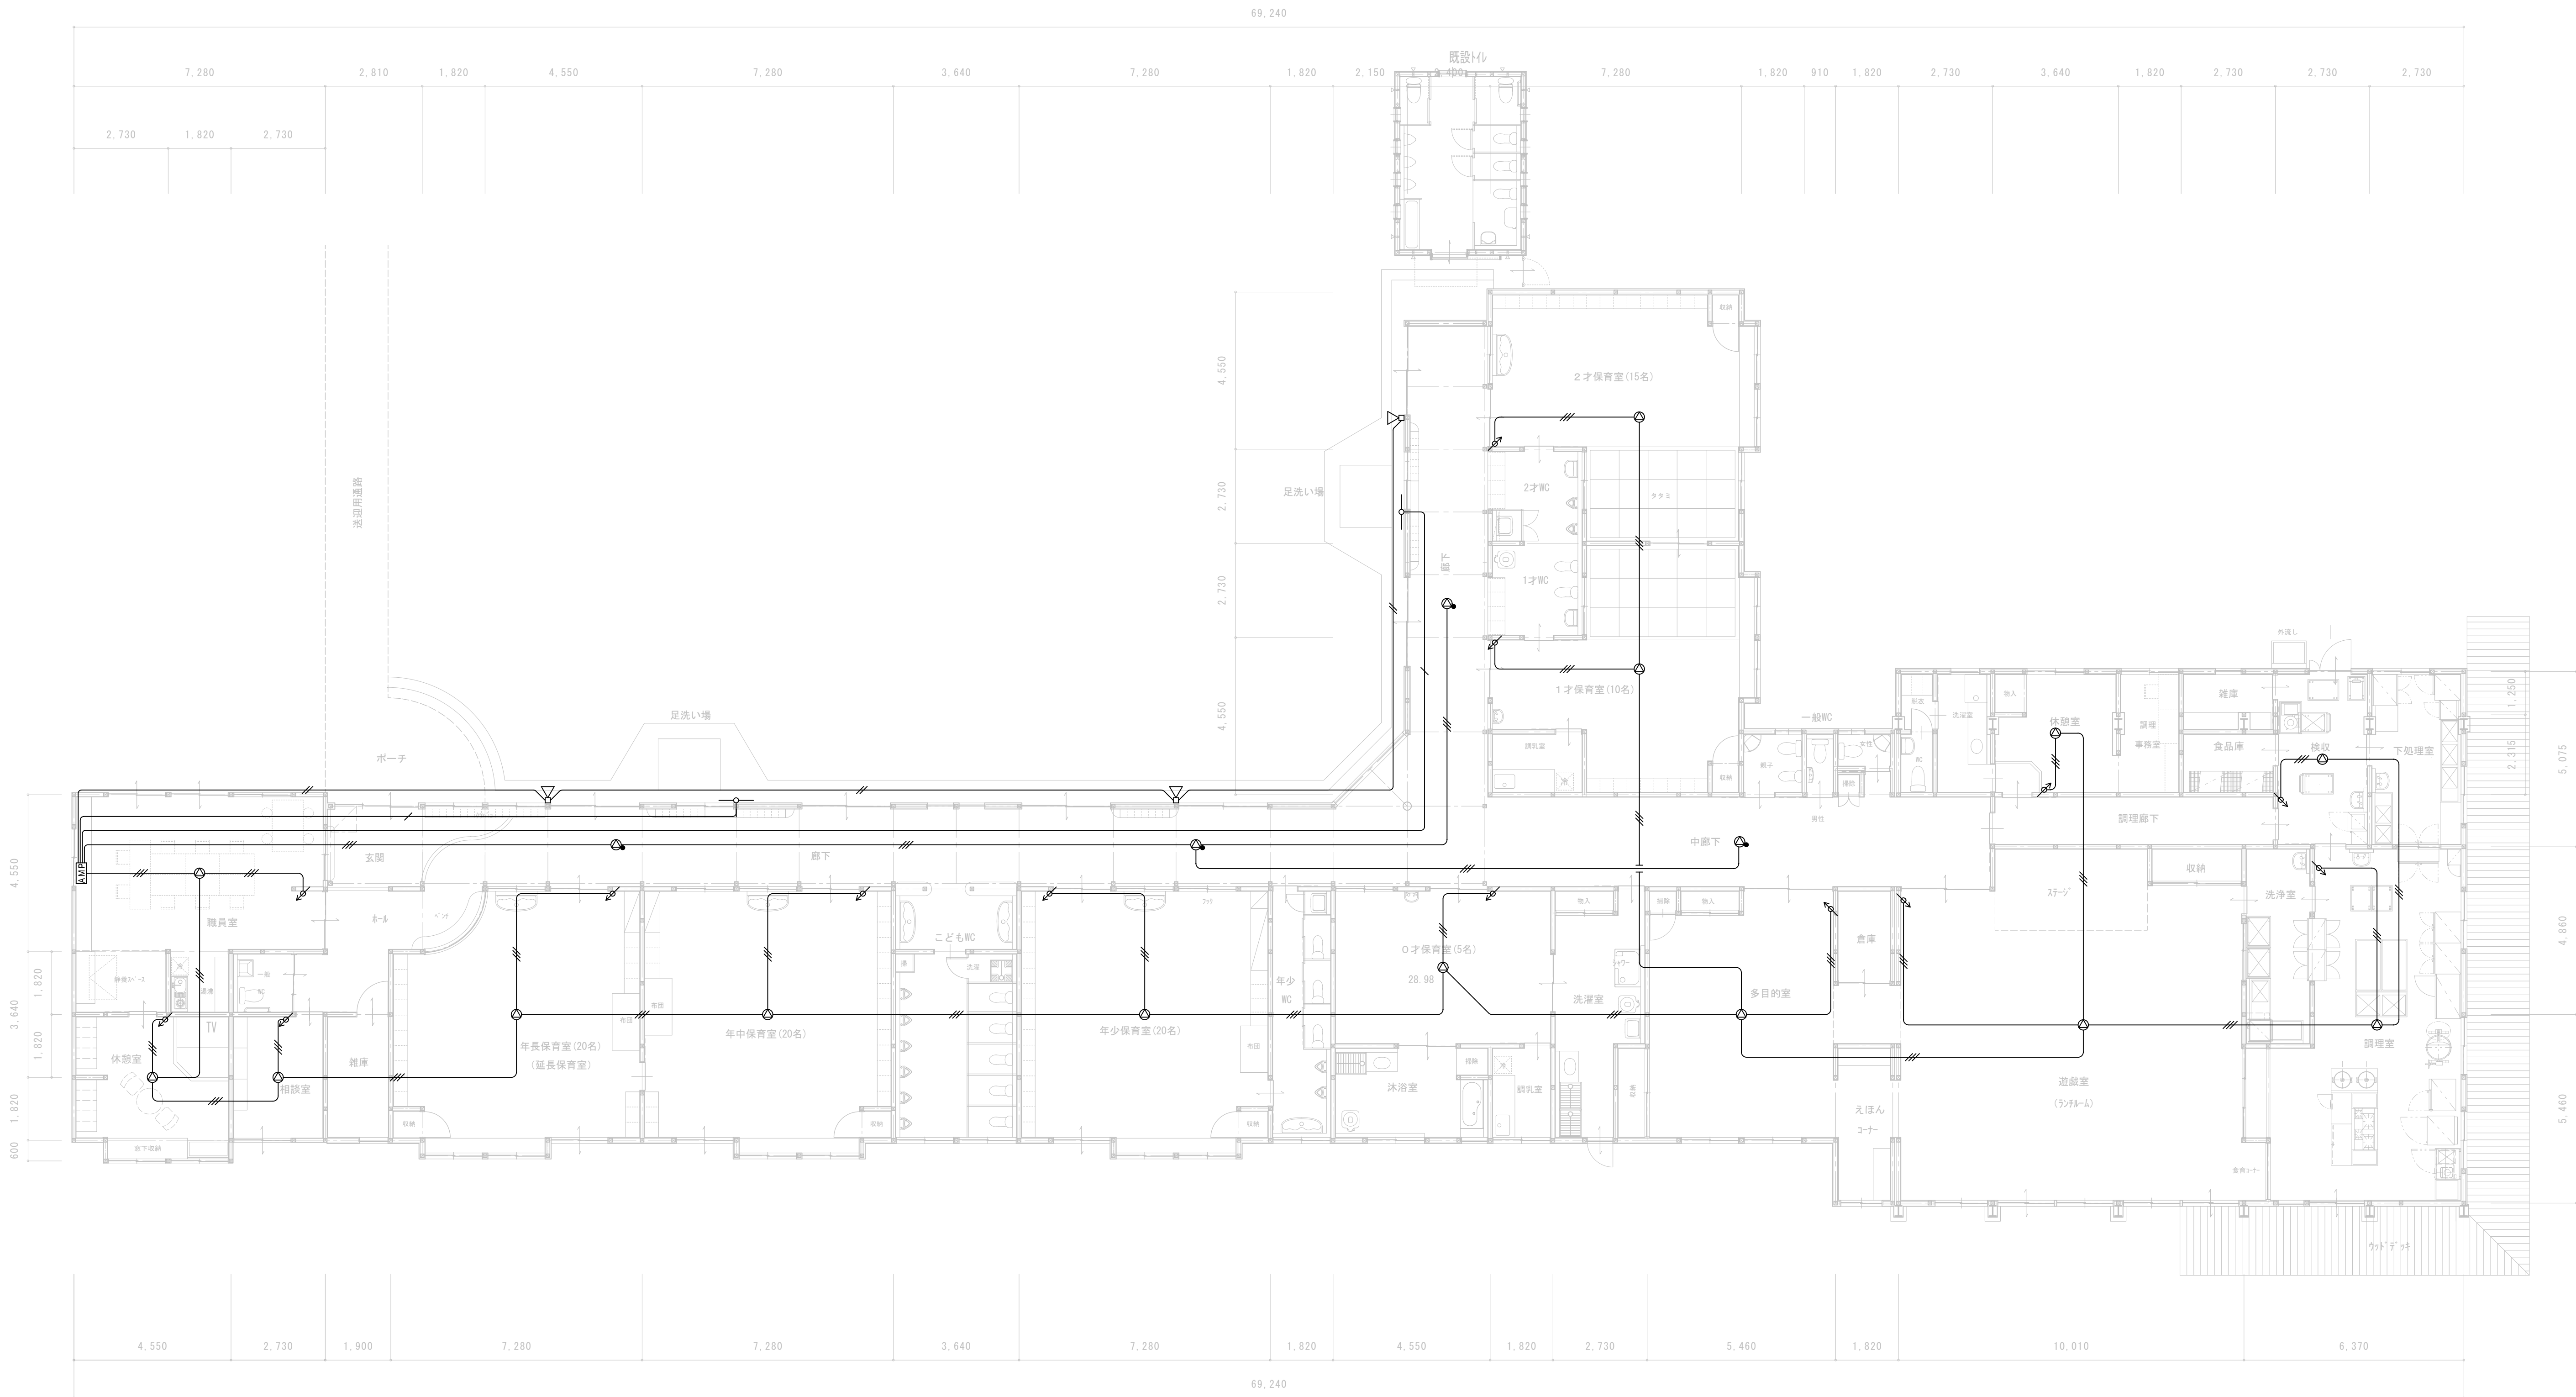













1 階 平 面 図 1 : 100


床面積：851.1㎡(268坪)

※ 防火上主要な間仕切等の貫通部には、区画処理を施す事
別紙、[E-23]自動火災報知設備図 参照


（特記事項）		
図中特記なき記号は下記による。		
配線表示	配線名称	備考
—//—	EM-AE1. 2-2C	天井隠ぺい
—//—	EM-AE1. 2-3C	天井隠ぺい
—/—	EM-S-5C-FB	天井隠ぺい

一級建築士事務所 白子 建築設計事務所 Shiroko Architectural Office	飯田市中心馬町1-33〒395-0013 TEL (0265)-22-5401(代) FAX (0265)-24-7995 東京分室 東京都千代田区幸町2-12〒102-0092 TEL (03)-3261-2124 FAX (03)-3261-2124	製作年月日	2024.03	配 事	縮 尺	工事名 令和6年度 下市田保育園大規模改修工事	No. 19 E 24
		担 当	Tsunekaki.S		1:100		
		検 図			A3は50%縮小		
		一級建築士登録第 317525 号 白子 経明	図 名 園内放送設備図				

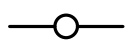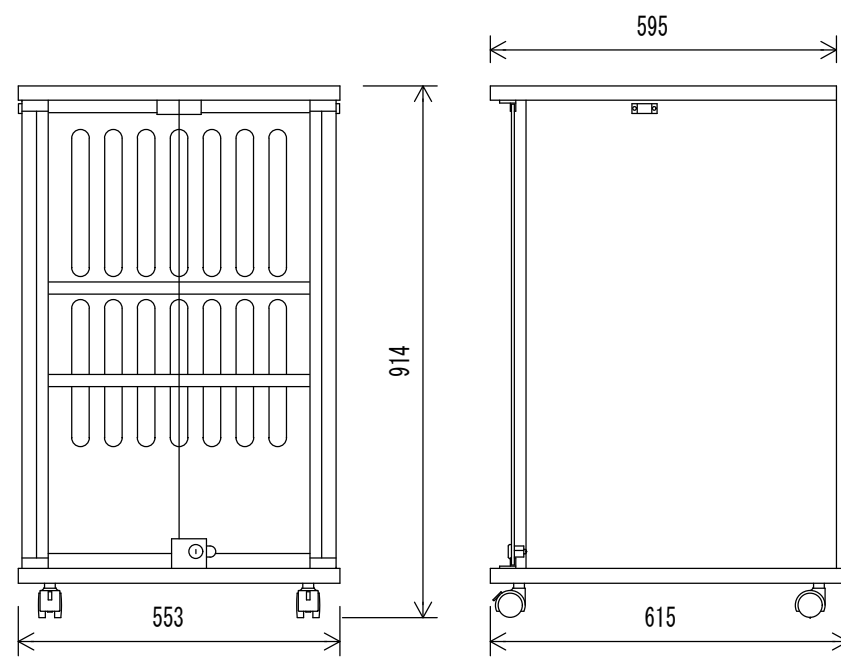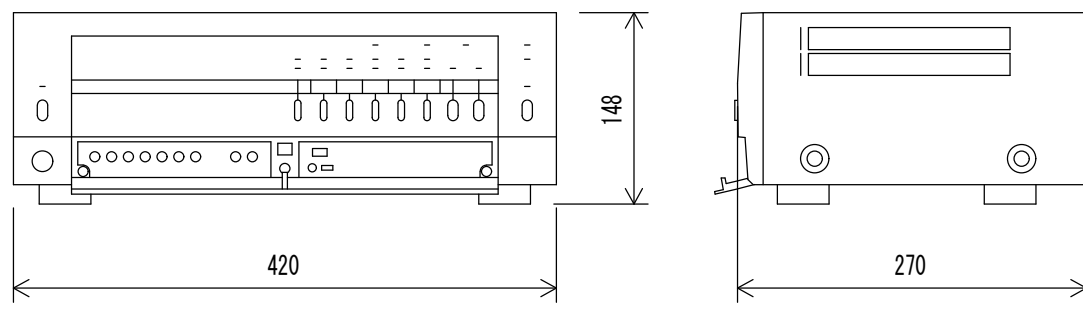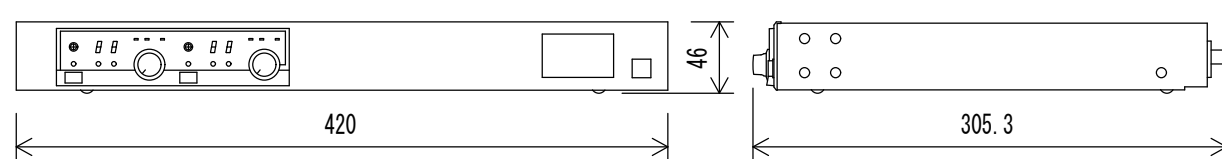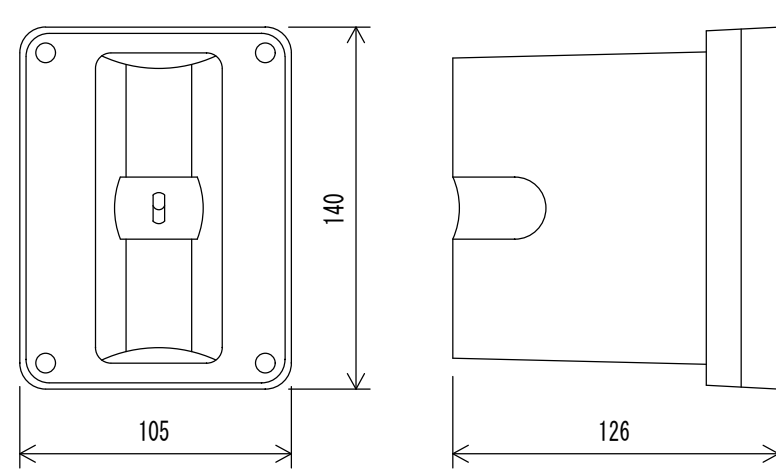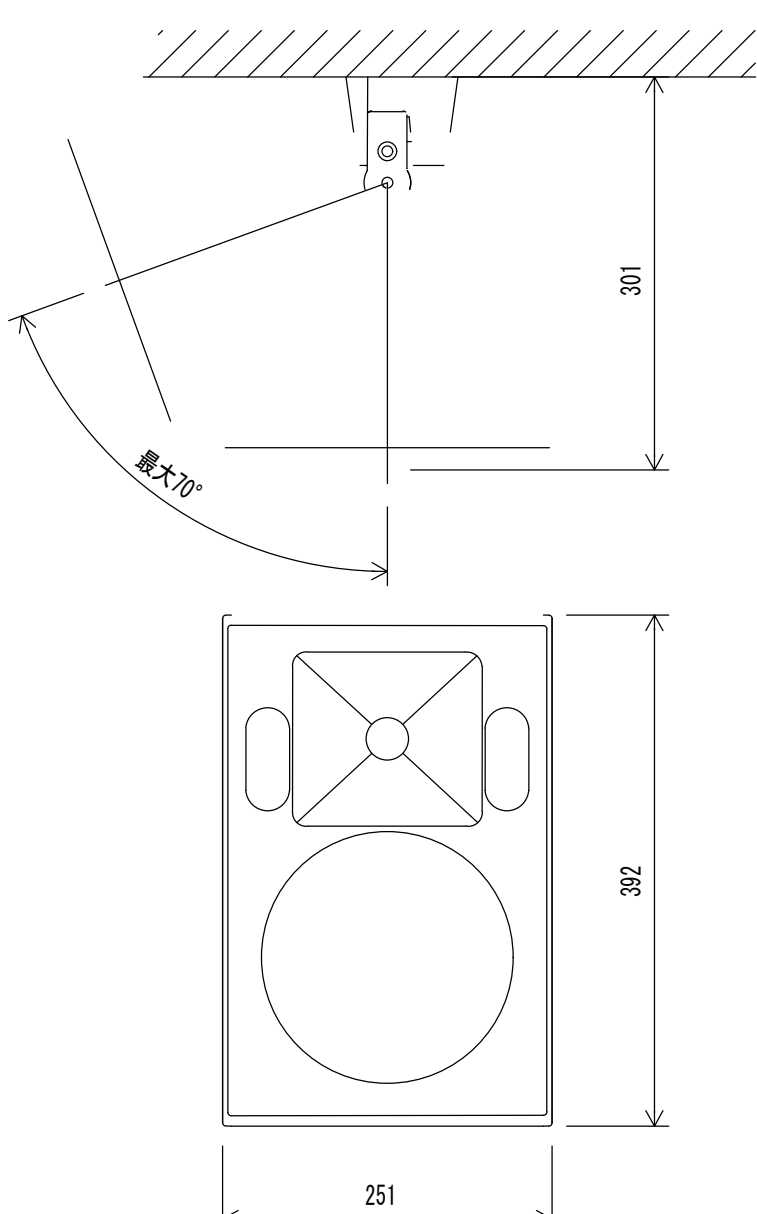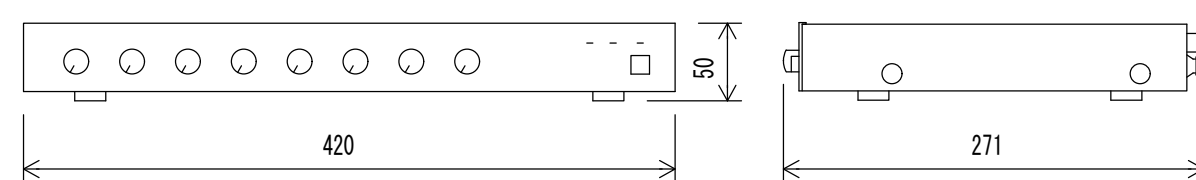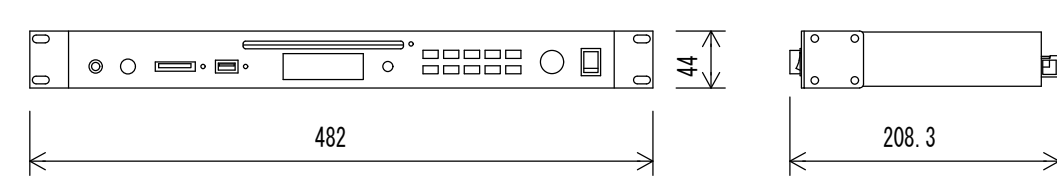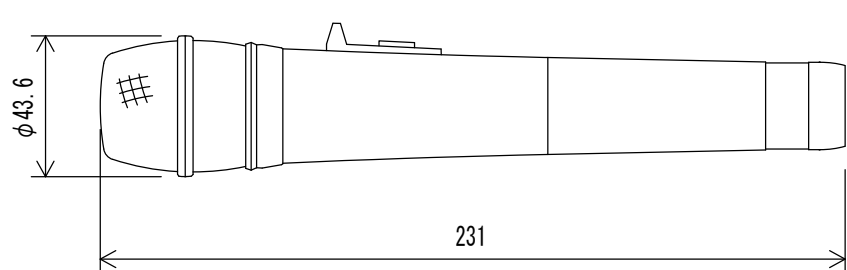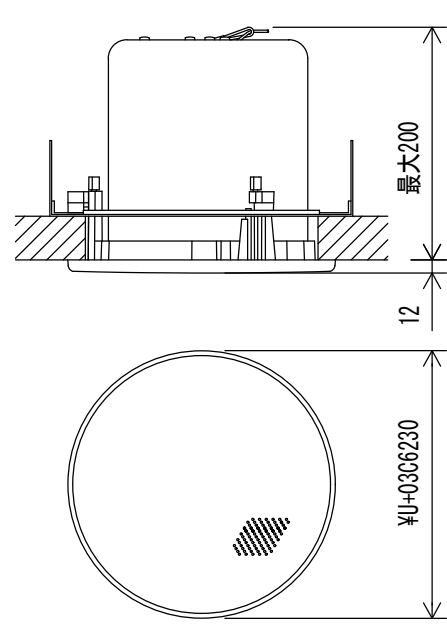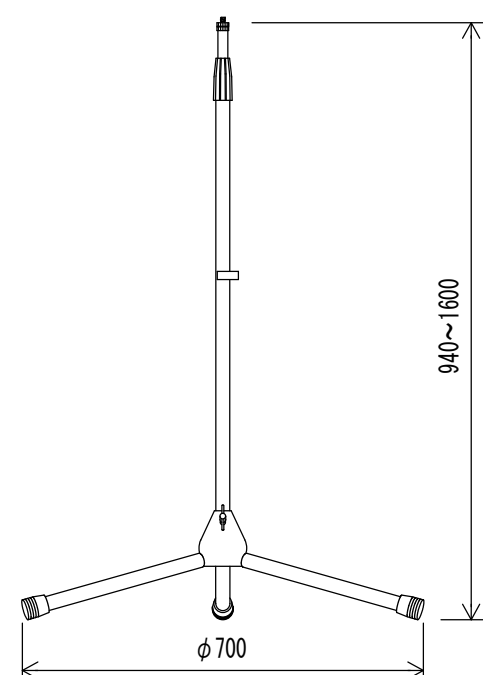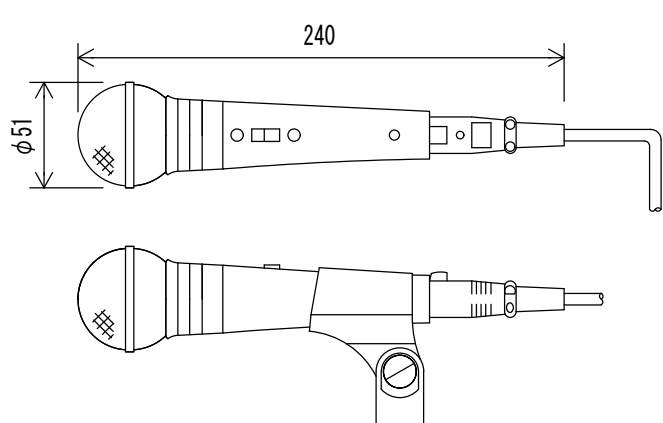AMP	木製ラック	WR-018EB (相当品)		卓上型アンプ	TA-2120 (相当品)		ダイバシティワイヤレスチューナー	WT-1822・WTU-1830 (相当品)		壁取付用ワイヤレスアンテナ	YW-550 (相当品)	
	
<table><tr><td>仕上</td><td>表面：コート紙 黒</td></tr><tr><td></td><td>ガラス扉：透明強化ガラス（鍵付）、270°開閉</td></tr><tr><td>その他</td><td>E1A規格適合品、18U収納可</td></tr><tr><td></td><td>3U中継用パネル付属</td></tr><tr><td></td><td></td></tr><tr><td></td><td></td></tr><tr><td></td><td></td></tr></table>			仕上	表面：コート紙 黒		ガラス扉：透明強化ガラス（鍵付）、270°開閉	その他	E1A規格適合品、18U収納可		3U中継用パネル付属							<table><tr><td>電源</td><td>AC100 V 50/60 Hz</td></tr><tr><td>定格出力</td><td>120 W</td></tr><tr><td>入力</td><td>ページングマイク、リモートマイク×1、</td></tr><tr><td></td><td>入力1、2（マイク、ライン、優先切換）</td></tr><tr><td>出力制御</td><td>5周＋齊（通常、緊急）</td></tr><tr><td>機能</td><td>呼出チャイム内蔵、非常遮断</td></tr></table>			電源	AC100 V 50/60 Hz	定格出力	120 W	入力	ページングマイク、リモートマイク×1、		入力1、2（マイク、ライン、優先切換）	出力制御	5周＋齊（通常、緊急）	機能	呼出チャイム内蔵、非常遮断	<table><tr><td>電源</td><td>AC100 V 50/60 Hz</td></tr><tr><td>入力</td><td>アンテナ×4、ミキシング×1</td></tr><tr><td>出力</td><td>単独×2、ミキシング×1</td></tr><tr><td>受信方式</td><td>ダイバシティ受信方式</td></tr><tr><td>受信周波数</td><td>800 MHz帯</td></tr><tr><td>チューナーユニット</td><td>2波実装済（最大2波）</td></tr></table>			電源	AC100 V 50/60 Hz	入力	アンテナ×4、ミキシング×1	出力	単独×2、ミキシング×1	受信方式	ダイバシティ受信方式	受信周波数	800 MHz帯	チューナーユニット	2波実装済（最大2波）	<table><tr><td>電源</td><td>DC7～12 V（本体より供給）</td></tr><tr><td>消費電流</td><td>15 mA（9 V時）</td></tr><tr><td>受信周波数</td><td>800 MHz帯</td></tr><tr><td>ダイポール比相対利得</td><td>約＋8 dB</td></tr><tr><td>アッテネーター</td><td>0、－10、－20 dB</td></tr><tr><td>その他</td><td>防水性能：IPX2</td></tr><tr><td></td><td>壁取付用</td></tr></table>			電源	DC7～12 V（本体より供給）	消費電流	15 mA（9 V時）	受信周波数	800 MHz帯	ダイポール比相対利得	約＋8 dB	アッテネーター	0、－10、－20 dB	その他	防水性能：IPX2		壁取付用																				
仕上	表面：コート紙 黒	
	ガラス扉：透明強化ガラス（鍵付）、270°開閉	
その他	E1A規格適合品、18U収納可	
	3U中継用パネル付属	
電源	AC100 V 50/60 Hz	
定格出力	120 W	
入力	ページングマイク、リモートマイク×1、	
	入力1、2（マイク、ライン、優先切換）	
出力制御	5周＋齊（通常、緊急）	
機能	呼出チャイム内蔵、非常遮断	
電源	AC100 V 50/60 Hz	
入力	アンテナ×4、ミキシング×1	
出力	単独×2、ミキシング×1	
受信方式	ダイバシティ受信方式	
受信周波数	800 MHz帯	
チューナーユニット	2波実装済（最大2波）	
電源	DC7～12 V（本体より供給）	
消費電流	15 mA（9 V時）	
受信周波数	800 MHz帯	
ダイポール比相対利得	約＋8 dB	
アッテネーター	0、－10、－20 dB	
その他	防水性能：IPX2	
	壁取付用	
	コンパクトスピーカー	F-08B (相当品)		マイクミキサー	MX-113 (相当品)		CD/SD/USBプレーヤー	CD-100SU (相当品)		ワイヤレスマイク ハンド型	WM-1220 (相当品)	
	
<table><tr><td>連続プログラム入力</td><td>180 W/8 Ω</td></tr><tr><td>出力音圧レベル</td><td>91 dB（1 W, 1 m）</td></tr><tr><td>周波数特性</td><td>50 Hz～20 kHz（－10 dB）</td></tr><tr><td>指向角</td><td>水平：100°、垂直：100°</td></tr><tr><td>スピーカー</td><td>20 cmPPコーン型</td></tr><tr><td></td><td>25 mmドームツイーター</td></tr><tr><td>その他</td><td>エンクロージャ：黒、取付金具付属</td></tr><tr><td></td><td>垂直方向：下向き20°～90°</td></tr><tr><td></td><td>（10°ごとに角度調整可）</td></tr><tr><td></td><td>水平方向：ベース金具の「基準点」から左右</td></tr><tr><td></td><td>20°まで角度調整可</td></tr><tr><td></td><td></td></tr><tr><td></td><td></td></tr><tr><td></td><td></td></tr><tr><td></td><td></td></tr></table>			連続プログラム入力	180 W/8 Ω	出力音圧レベル	91 dB（1 W, 1 m）	周波数特性	50 Hz～20 kHz（－10 dB）	指向角	水平：100°、垂直：100°	スピーカー	20 cmPPコーン型		25 mmドームツイーター	その他	エンクロージャ：黒、取付金具付属		垂直方向：下向き20°～90°		（10°ごとに角度調整可）		水平方向：ベース金具の「基準点」から左右		20°まで角度調整可									<table><tr><td>電源</td><td>AC100 V 50/60 Hz</td></tr><tr><td>入力</td><td>マイクMU+00076、予備MU+00074</td></tr><tr><td>出力</td><td>ライン、録音</td></tr><tr><td>周波数特性</td><td>30 Hz～20 kHz</td></tr><tr><td>仕上</td><td>パネル：アルミ 黒</td></tr><tr><td></td><td></td></tr><tr><td></td><td></td></tr></table>			電源	AC100 V 50/60 Hz	入力	マイクMU+00076、予備MU+00074	出力	ライン、録音	周波数特性	30 Hz～20 kHz	仕上	パネル：アルミ 黒					<table><tr><td>電源</td><td>DC24 V（ACアダプター（別売）から供給）</td></tr><tr><td>周波数特性</td><td>20 Hz～20 kHz</td></tr><tr><td>出力</td><td>ライン、ヘッドホン</td></tr><tr><td>ディスク</td><td>CD、CD-R、CD-RW（8 cm不可）</td></tr><tr><td>メディア</td><td>SD/SDHCカード、USBメモリー</td></tr><tr><td>その他</td><td>再生モード、プログラム再生機能、</td></tr><tr><td></td><td>CD・SD・USB（速度調整可）</td></tr></table>			電源	DC24 V（ACアダプター（別売）から供給）	周波数特性	20 Hz～20 kHz	出力	ライン、ヘッドホン	ディスク	CD、CD-R、CD-RW（8 cm不可）	メディア	SD/SDHCカード、USBメモリー	その他	再生モード、プログラム再生機能、		CD・SD・USB（速度調整可）	<table><tr><td>送信周波数</td><td>800 MHz帯（30波のうち1波スイッチ切換）</td></tr><tr><td>発振方式</td><td>PLLシンセサイザー方式</td></tr><tr><td>使用マイク</td><td>単一指向特性エレクトレットコンデンサー型</td></tr><tr><td></td><td></td></tr><tr><td></td><td></td></tr><tr><td></td><td></td></tr><tr><td></td><td></td></tr></table>			送信周波数	800 MHz帯（30波のうち1波スイッチ切換）	発振方式	PLLシンセサイザー方式	使用マイク	単一指向特性エレクトレットコンデンサー型								
連続プログラム入力	180 W/8 Ω	
出力音圧レベル	91 dB（1 W, 1 m）	
周波数特性	50 Hz～20 kHz（－10 dB）	
指向角	水平：100°、垂直：100°	
スピーカー	20 cmPPコーン型	
	25 mmドームツイーター	
その他	エンクロージャ：黒、取付金具付属	
	垂直方向：下向き20°～90°	
	（10°ごとに角度調整可）	
	水平方向：ベース金具の「基準点」から左右	
	20°まで角度調整可	
電源	AC100 V 50/60 Hz	
入力	マイクMU+00076、予備MU+00074	
出力	ライン、録音	
周波数特性	30 Hz～20 kHz	
仕上	パネル：アルミ 黒	
電源	DC24 V（ACアダプター（別売）から供給）	
周波数特性	20 Hz～20 kHz	
出力	ライン、ヘッドホン	
ディスク	CD、CD-R、CD-RW（8 cm不可）	
メディア	SD/SDHCカード、USBメモリー	
その他	再生モード、プログラム再生機能、	
	CD・SD・USB（速度調整可）	
送信周波数	800 MHz帯（30波のうち1波スイッチ切換）	
発振方式	PLLシンセサイザー方式	
使用マイク	単一指向特性エレクトレットコンデンサー型	
	広指向性天井埋込型スピーカー	F-2321C (相当品)		床上型マイクスタンド	ST-303A (相当品)		ハンド型ダイナミックマイク	DM-1300 (相当品)	
		3 W以上設定時：L級 消防法規定の測定で 92 dB（A）以上 （1 W時：M級）	
<table><tr><td>定格入力</td><td>30 W（330 WU+03A9）、10 W（1 kWU+03A9）</td></tr><tr><td></td><td>3 W（3.3 kWU+03A9）、1 W（10 kWU+03A9）</td></tr><tr><td>連続プログラム入力</td><td>120 W（8 WU+03A9）</td></tr><tr><td>出力音圧レベル</td><td>90 dB（1 W, 1 m）</td></tr><tr><td>周波数特性</td><td>50 Hz～20 kHz</td></tr><tr><td>スピーカー</td><td>12 cmコーン型</td></tr><tr><td>その他</td><td>広指向性音響構造</td></tr></table>			定格入力	30 W（330 WU+03A9）、10 W（1 kWU+03A9）		3 W（3.3 kWU+03A9）、1 W（10 kWU+03A9）	連続プログラム入力	120 W（8 WU+03A9）	出力音圧レベル	90 dB（1 W, 1 m）	周波数特性	50 Hz～20 kHz	スピーカー	12 cmコーン型	その他	広指向性音響構造	<table><tr><td>型式</td><td>床上型2段式</td></tr><tr><td>ねじ部</td><td>NS5/8、U5/16</td></tr><tr><td></td><td></td></tr><tr><td></td><td></td></tr><tr><td></td><td></td></tr><tr><td></td><td></td></tr></table>			型式	床上型2段式	ねじ部	NS5/8、U5/16									<table><tr><td>定格インピーダンス</td><td>600 Ω（平衡型）</td></tr><tr><td>指向性</td><td>単一指向性</td></tr><tr><td>周波数特性</td><td>70 Hz～15 kHz</td></tr><tr><td>定格感度レベル</td><td>－54 dB</td></tr><tr><td>コード</td><td>1芯シールド線 不平衡 10 m</td></tr><tr><td></td><td>ホーンプラグ付</td></tr><tr><td>その他</td><td>トークスイッチ付、色：メタリックグレー</td></tr></table>			定格インピーダンス	600 Ω（平衡型）	指向性	単一指向性	周波数特性	70 Hz～15 kHz	定格感度レベル	－54 dB	コード	1芯シールド線 不平衡 10 m		ホーンプラグ付	その他	トークスイッチ付、色：メタリックグレー																																			
定格入力	30 W（330 WU+03A9）、10 W（1 kWU+03A9）	
	3 W（3.3 kWU+03A9）、1 W（10 kWU+03A9）	
連続プログラム入力	120 W（8 WU+03A9）	
出力音圧レベル	90 dB（1 W, 1 m）	
周波数特性	50 Hz～20 kHz	
スピーカー	12 cmコーン型	
その他	広指向性音響構造	
型式	床上型2段式	
ねじ部	NS5/8、U5/16	
定格インピーダンス	600 Ω（平衡型）	
指向性	単一指向性	
周波数特性	70 Hz～15 kHz	
定格感度レベル	－54 dB	
コード	1芯シールド線 不平衡 10 m	
	ホーンプラグ付	
その他	トークスイッチ付、色：メタリックグレー	

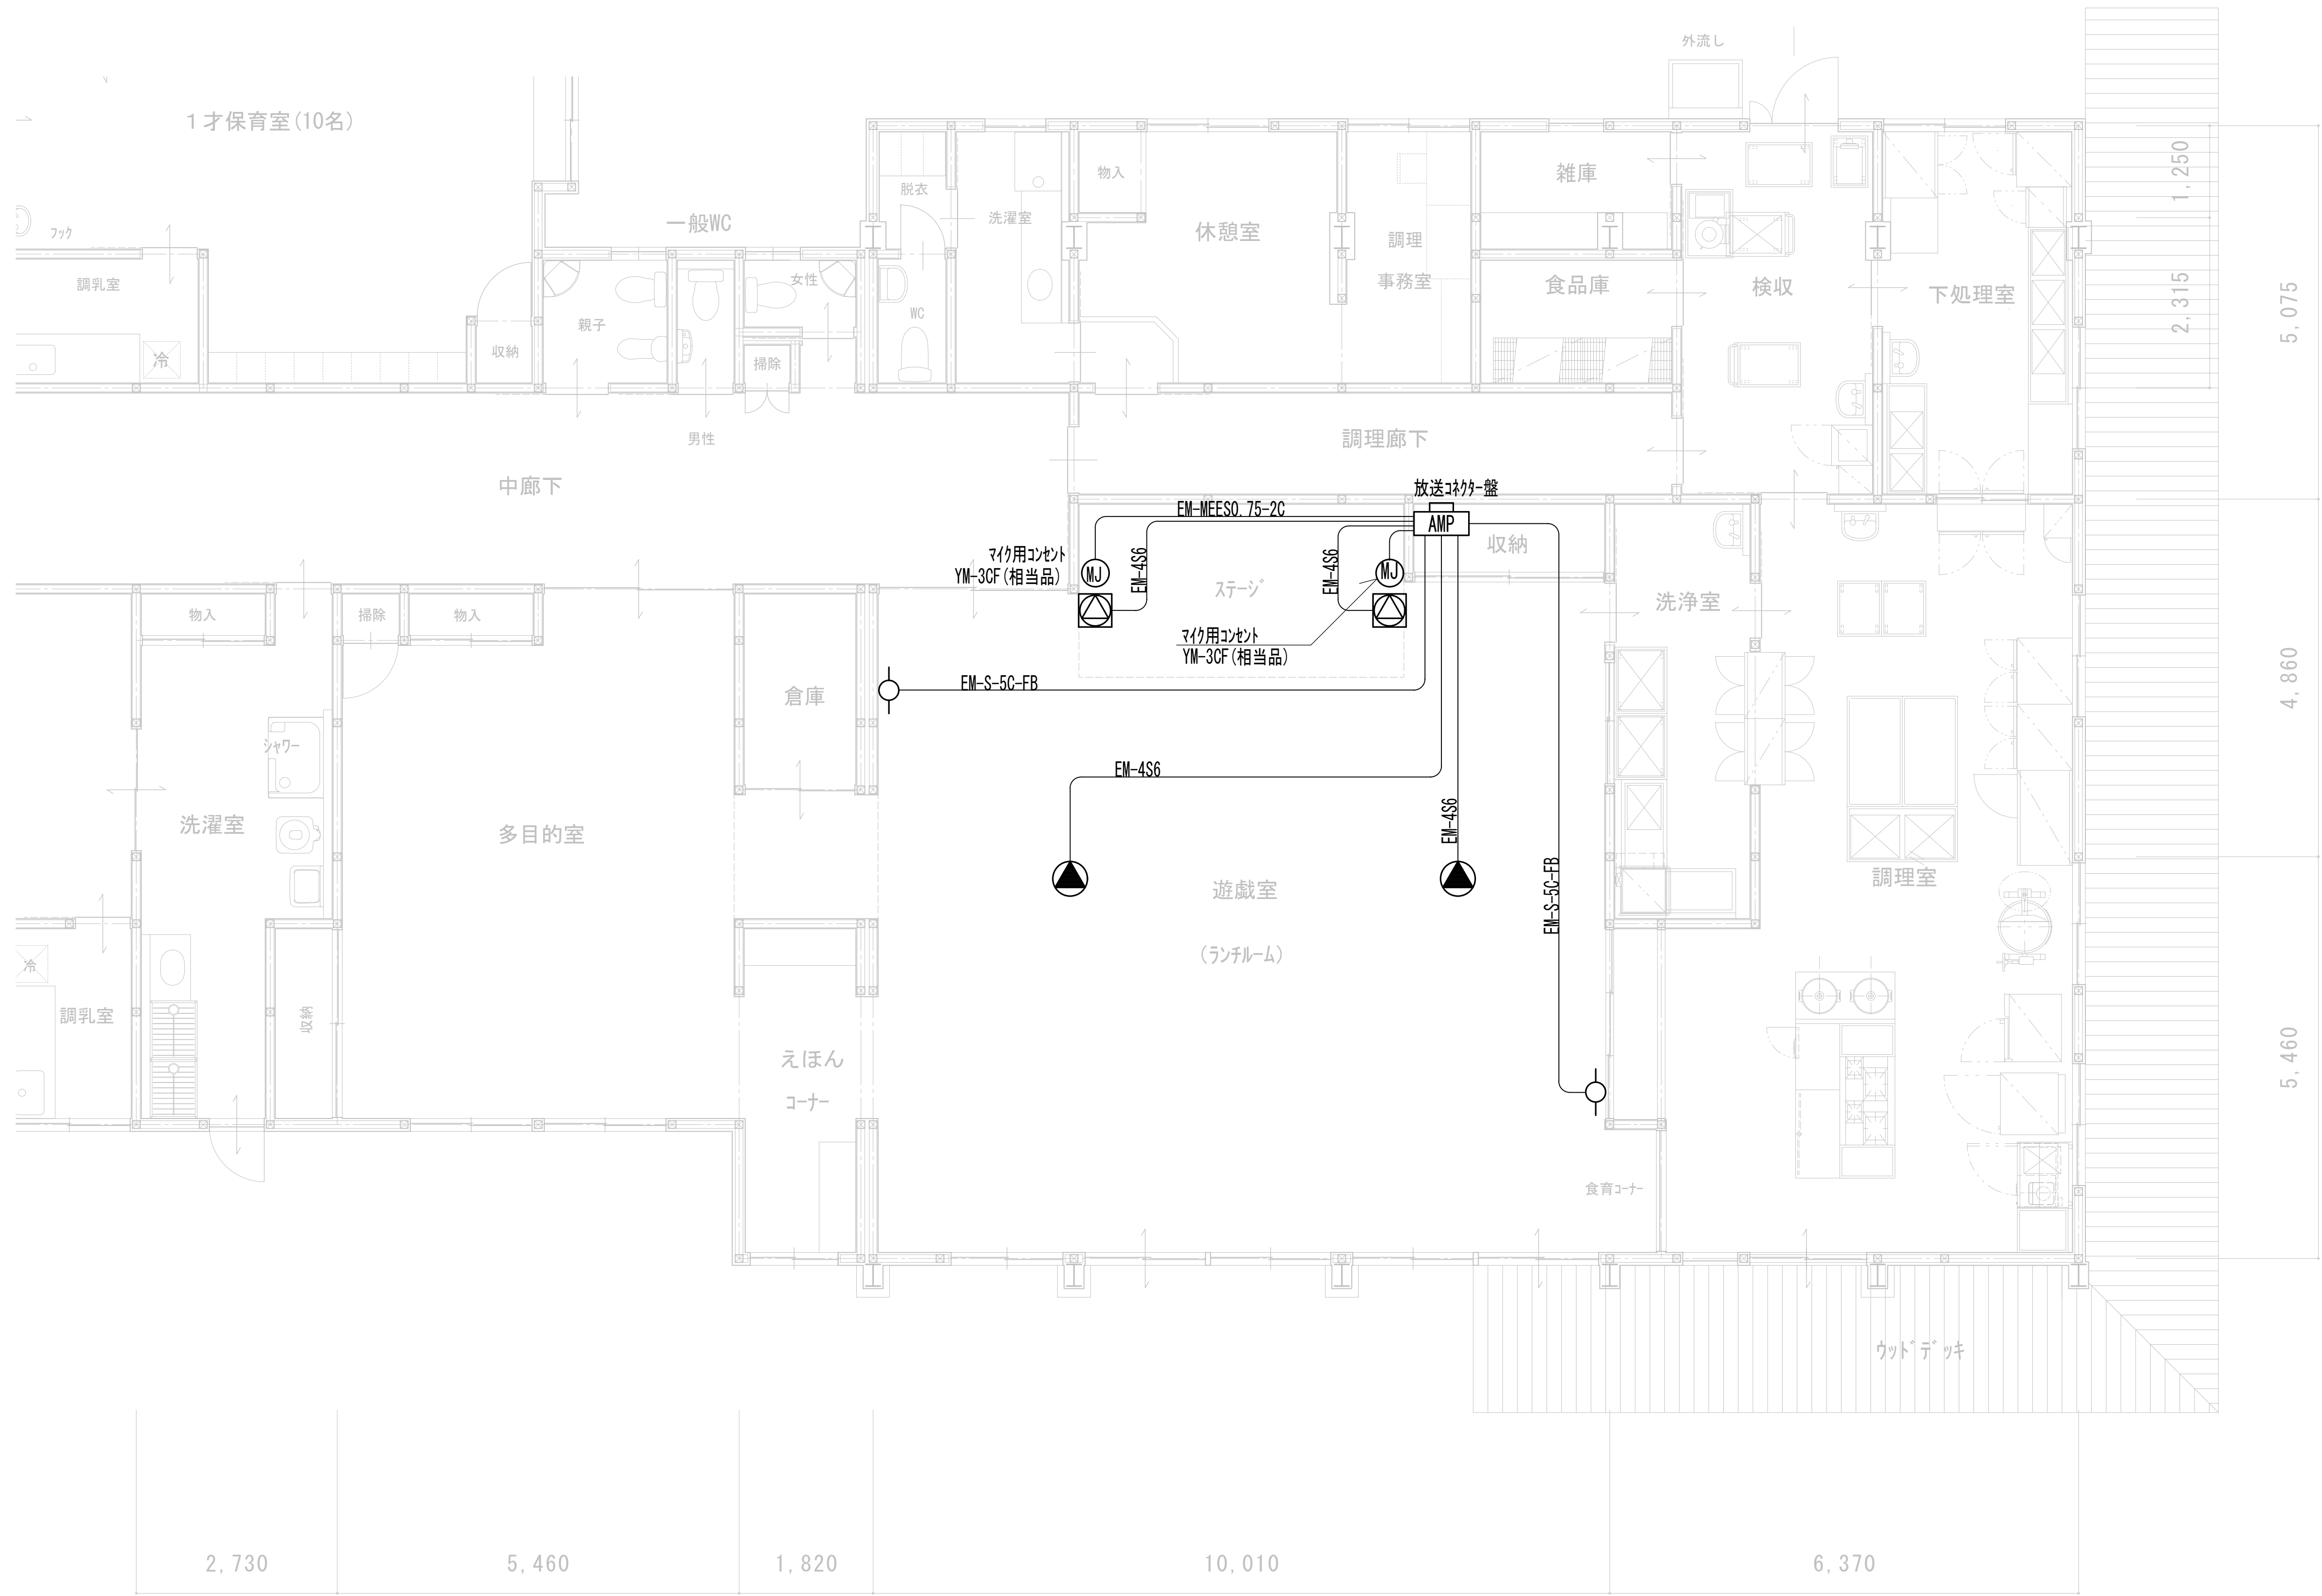


一級建築士事務所 白子建築設計事務所 Shiroko Architectural Office	〒102-0092 東京都千代田区千代田1-3-396-0013 TEL (0265) 22-5401(代) FAX (0265) 24-7995 一級建築士登録第 317525 号	東京分室 東京都千代田区千代田2-12-102-0092 TEL (03) 3261-2124 FAX (03) 3261-2124	製作年月日 2024.03 担当 Tsuneaki.S 検 図	記 事	縮 尺	工事名 令和6年度 下市田保育園大規模改修工事 図 名 遊戯室音響設備図	No. 21 E 24
					1:50		
					A3は50%縮小		

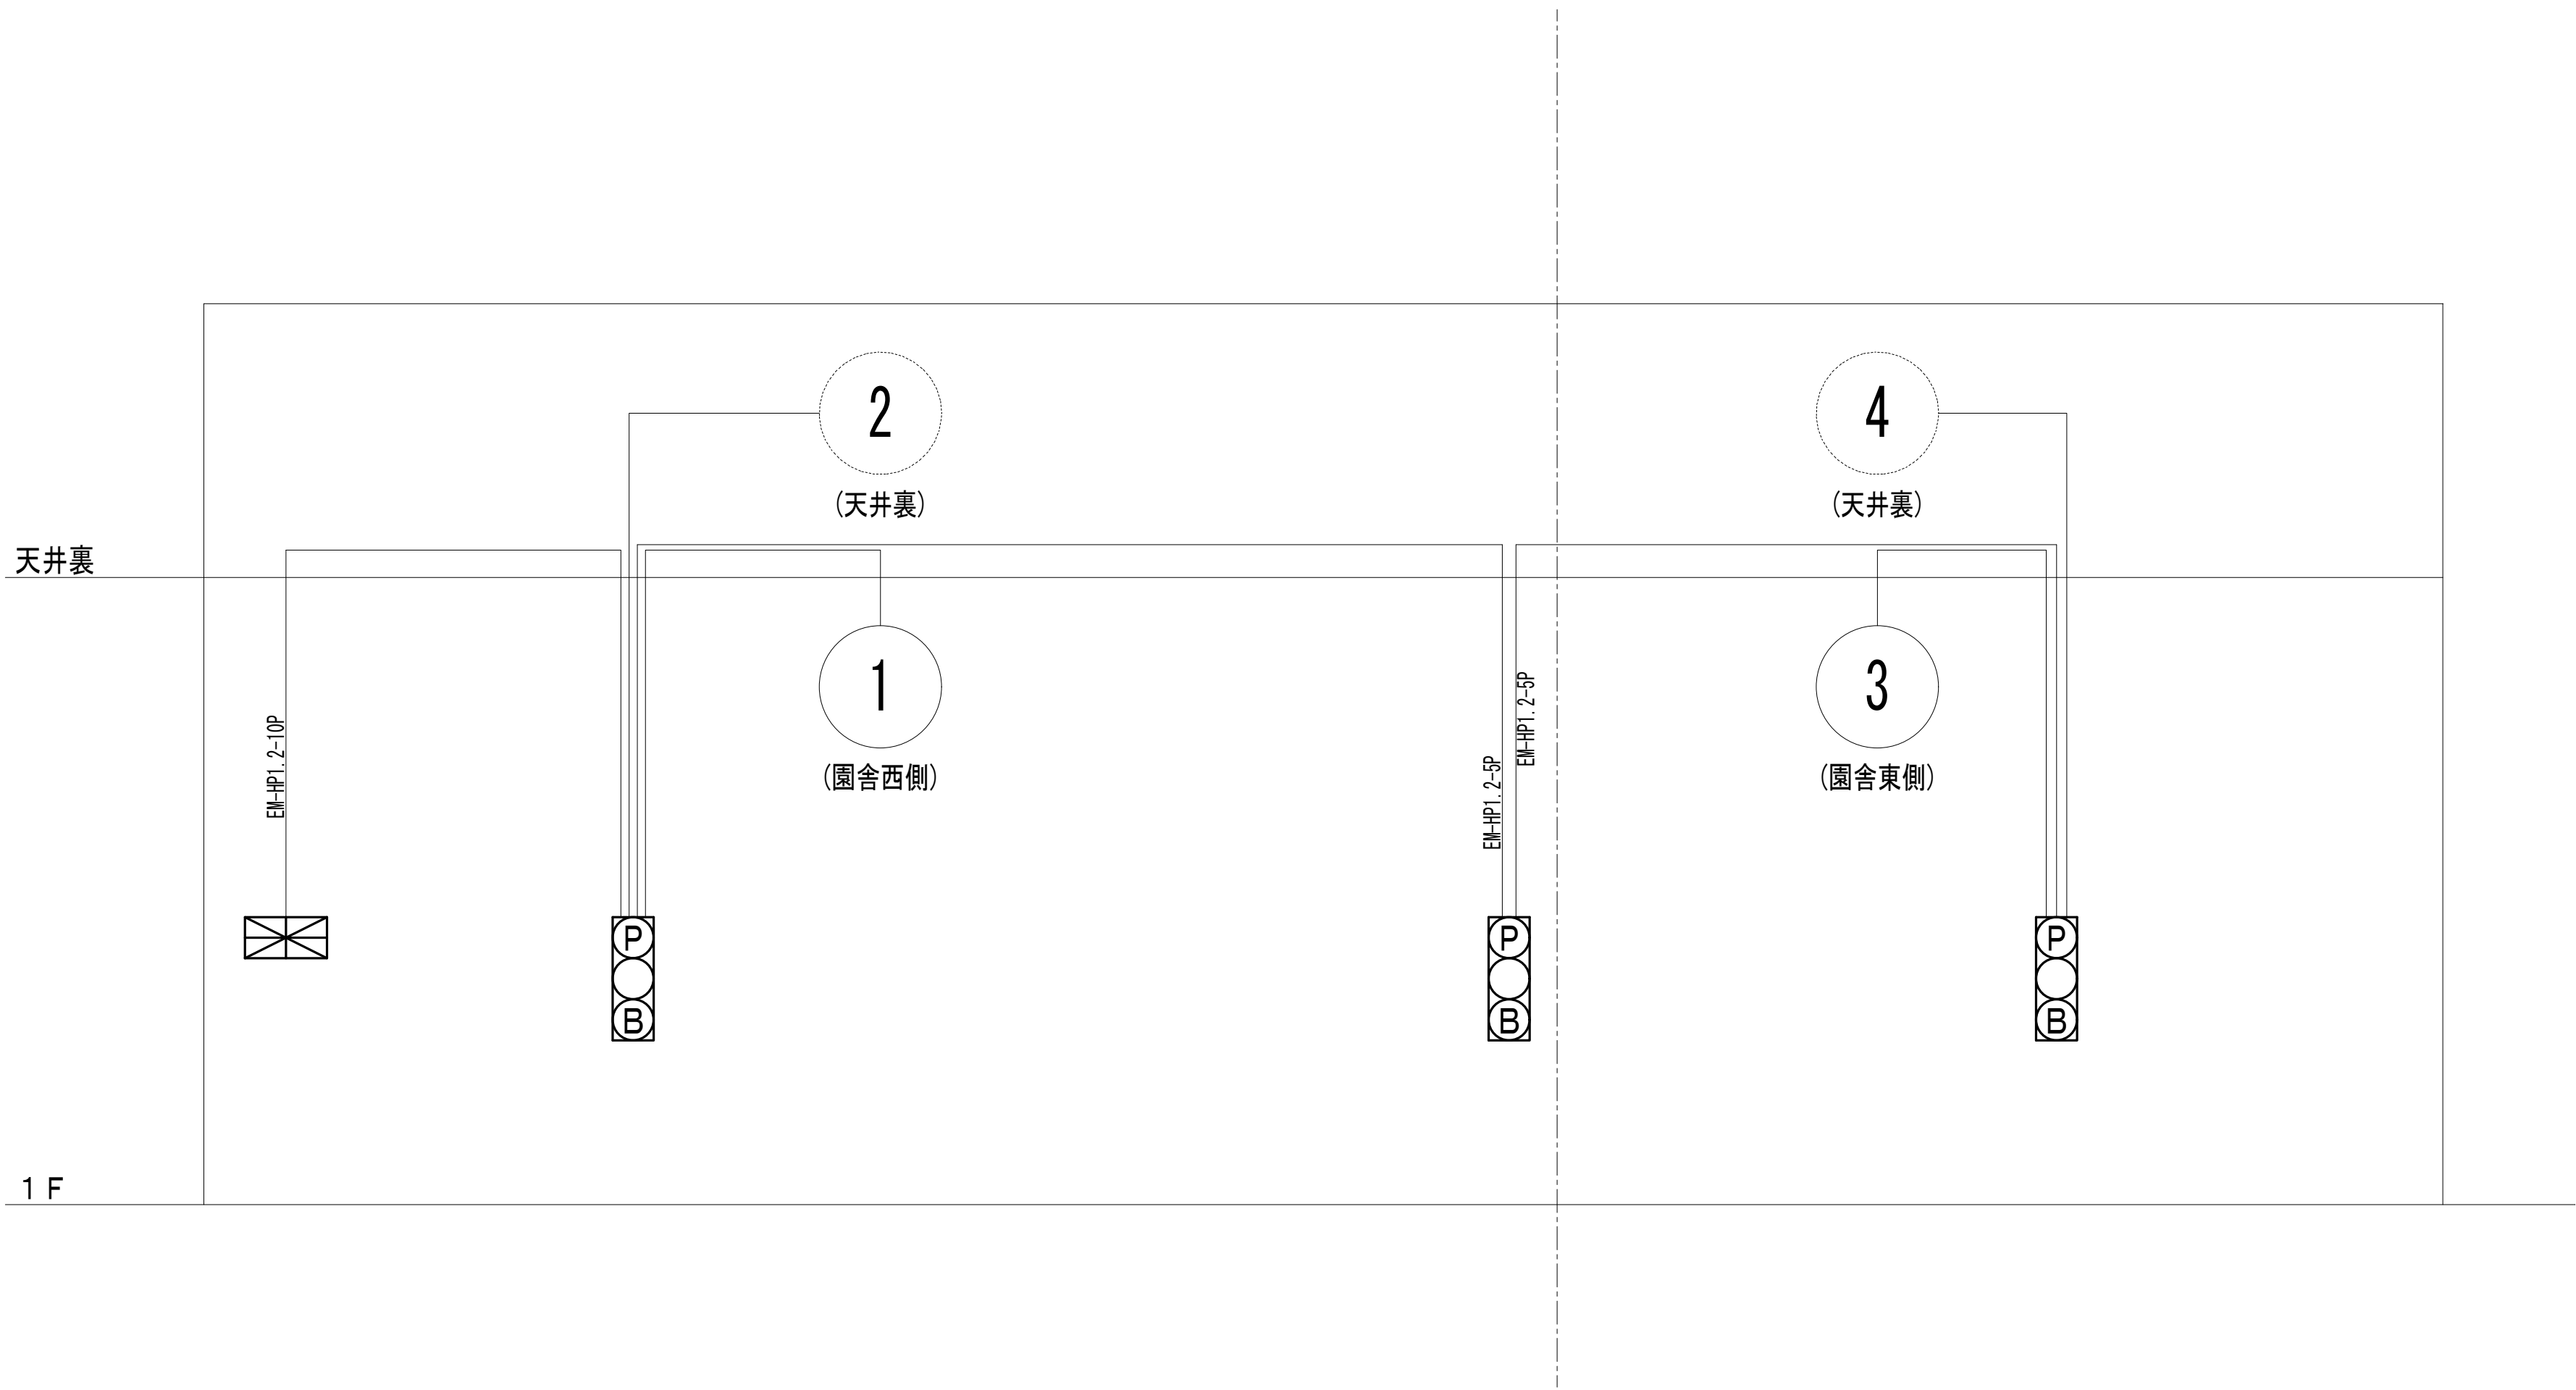

自動火災報知設備 系統図

凡 例			
記 号	名 称	記 号	事 由
☒	複合盤	火災受信機	型 級 回線
☒	受信機	自火報・防排煙兼用	回線
☒	副受信機	P 型	2 級 5 回線
☒	防排煙連動制御器	P 型	級 回線
☒	受信機	回線	
☒	受信機	P 型	2 級
☒	表示灯	A C 2 4 V	
☒	電鈴	D C 2 4 V	φ 1 5 0 M M
☒	差動式スポット型感知器	2 種	
☒	定温式スポット型感知器	1 種	
☒	同上	1 種	防水型
☒	同上	特種	
☒	光電式スポット型感知器	2 種	非蓄積型 (☒ = 埋込型)
☒	同上	2 種	非蓄積型 (側面点検ボックス付)
☒	サイレン	D C 2 4 V	
☒	終端抵抗		
☒	移報器	消火栓始動用 A C V / 2 4 V V A	
☒	機器収容箱	(☒☒☒ 内蔵)	
☒	同上	消火栓箱組込 (内蔵)	
☒	同上	屋外消火栓箱組込 (内蔵)	
☒	火災通報装置		
☒	火災通報専用電話機		
☒	配 線	A E 0 . 9 - 2 C	
☒	同上	A E 0 . 9 - 4 C	
☒	配管配線		
☒	同上	立上げ 素通し 引下げ	
☒	同上	ジョイントボックス	
☒	同上	ブルボックス	
☒			
☒			
☒	警戒区域境界線		
☒	警戒区域番号		
☒			
☒	光電式スポット型感知器	3 種	非蓄積型 (☒☒ = 埋込型)
☒	自動閉鎖装置	防火戸用	
☒	同上	シャッター用	
☒	同上	ダンパー用	
☒			
☒			
☒			
☒	回路番号	感知器用	
☒	同上	防火戸・シャッター用	
☒	同上	ダンパー用	
☒			
☒			

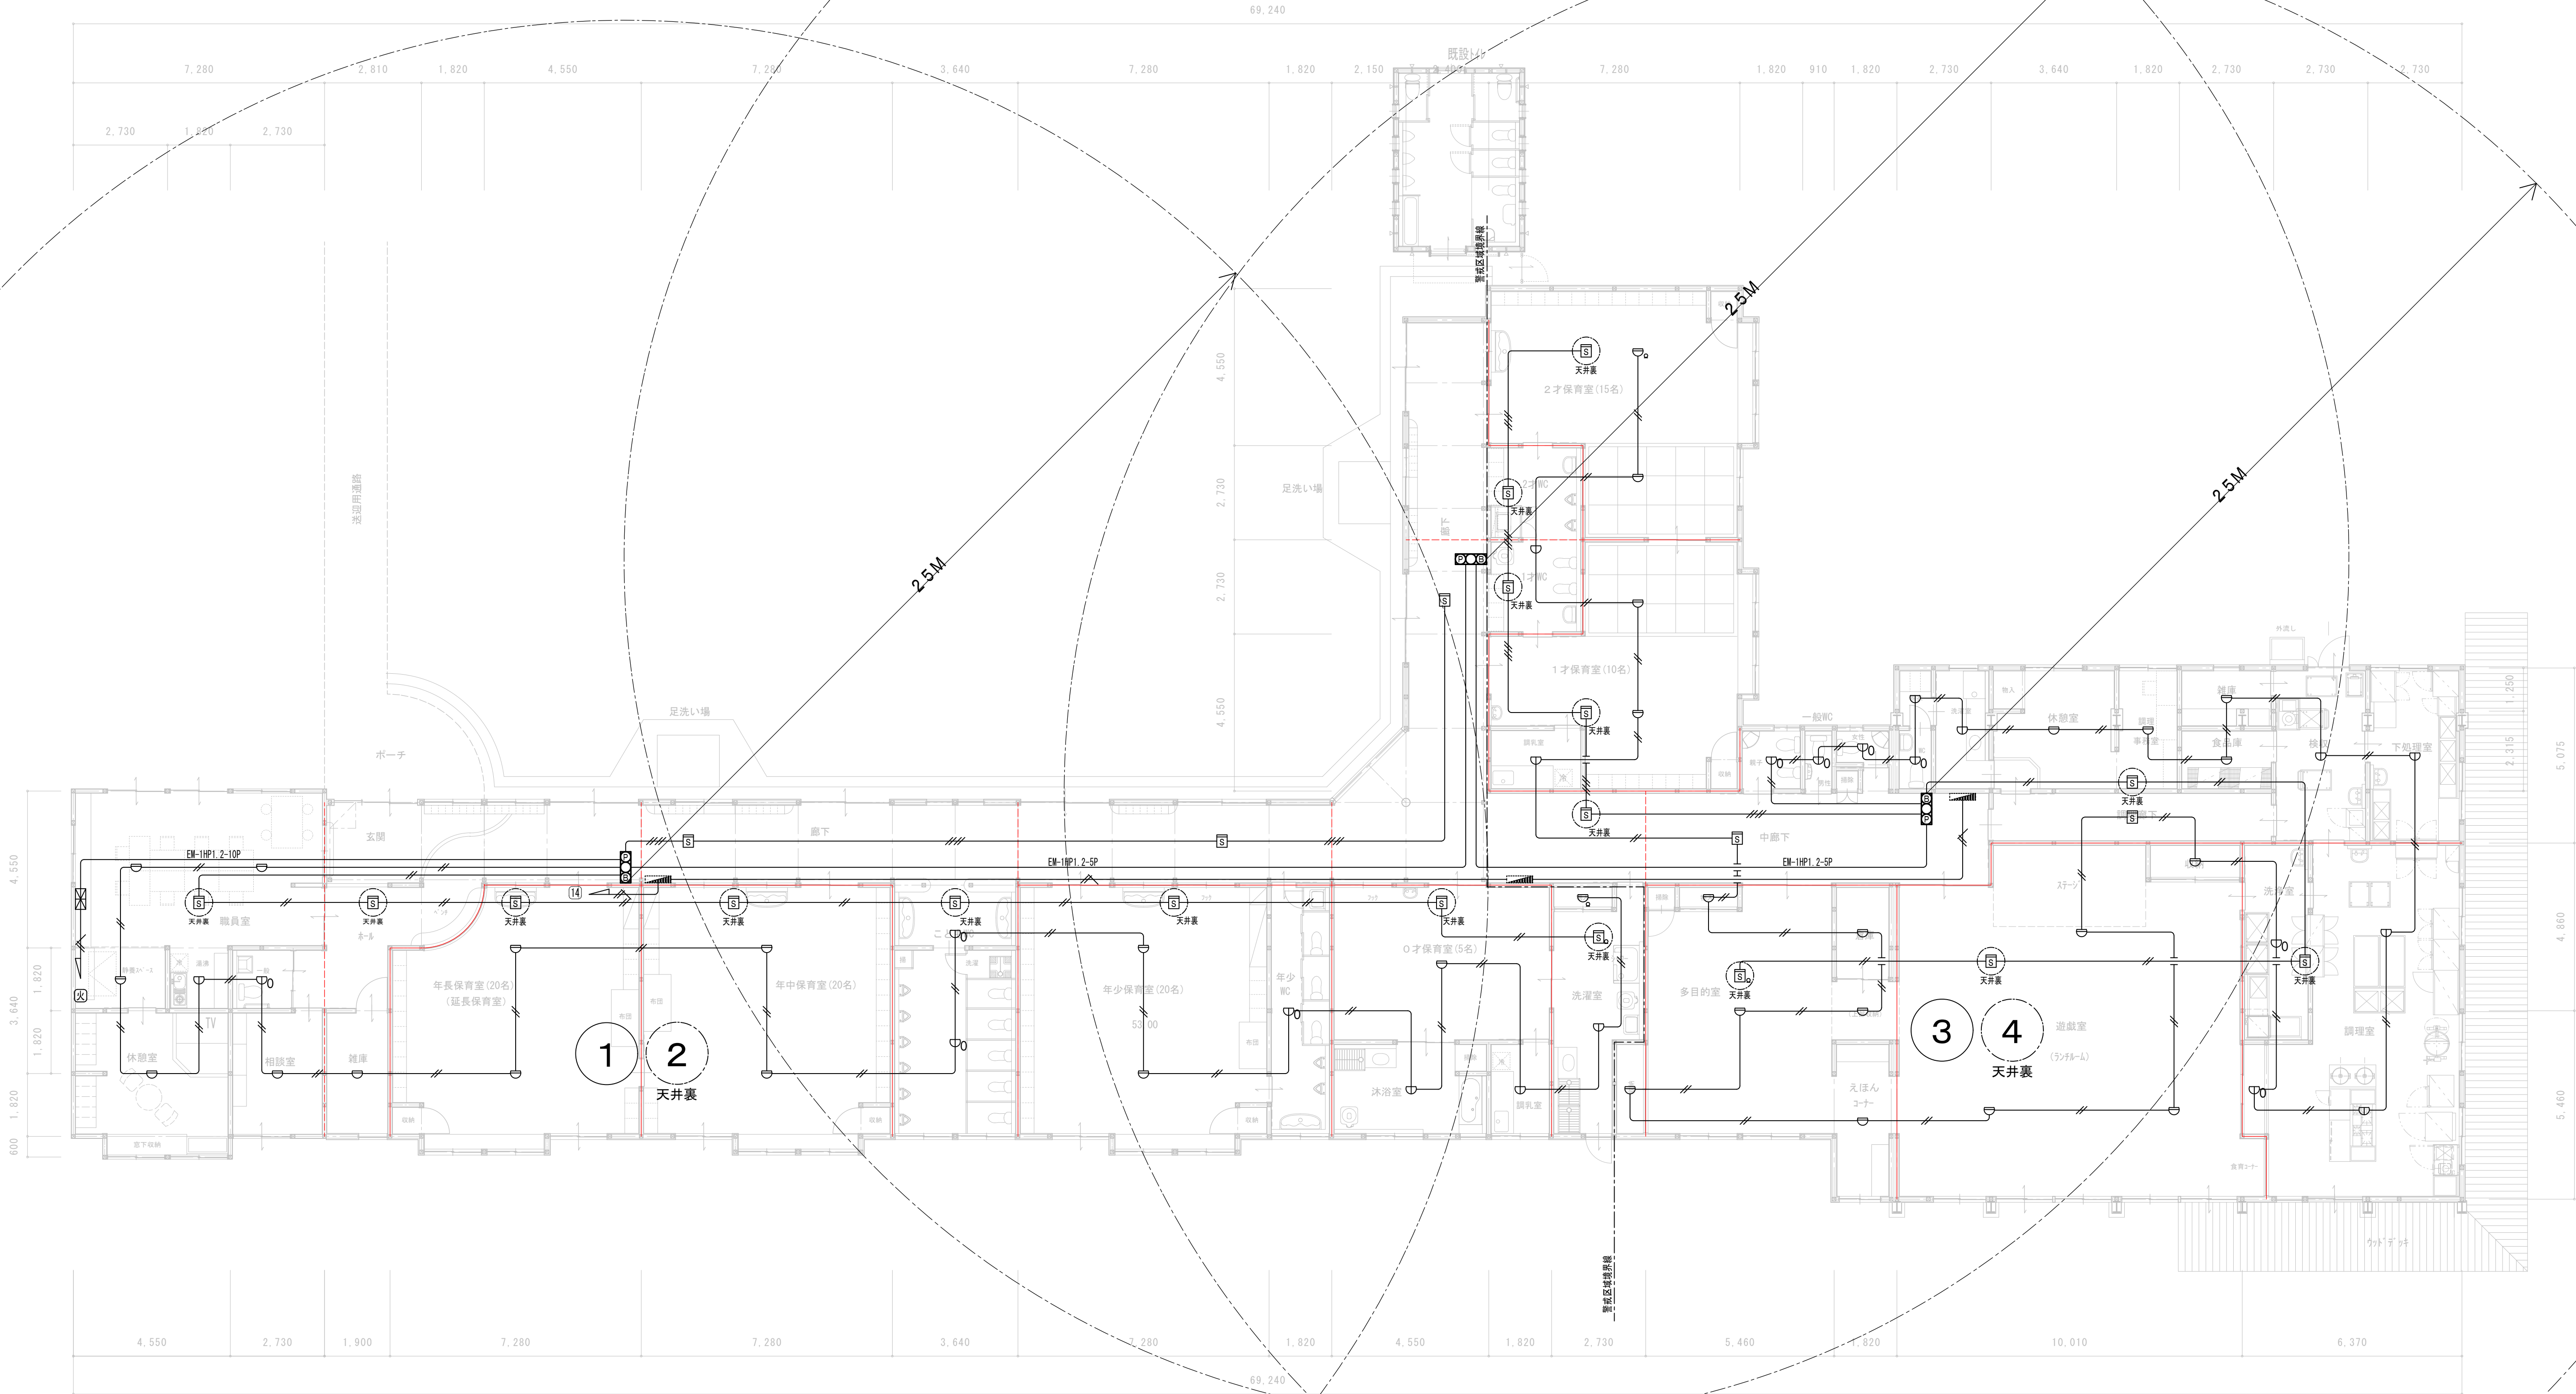

1 階 平 面 図 1 : 100
床面積 : 851.1㎡ (25.8坪)

- 防火上主要な間仕切
- 小屋裏隔壁 (既存、新設)
- パツゲン型消火設備Ⅰ型

※ 防火上主要な間仕切等の貫通部には、区画処理を施す事

(特記事項)		
図中特記なき記号は下記による。		
配線表示	配線名称	備考
—	EM-AEO. 9-2C	天井隠ぺい
—	EM-AEO. 9-4C	天井隠ぺい

一級建築士事務所 白子建築設計事務所

Shiroko Architectural Office

飯田市小仏長町1-33〒396-0013 東京分室 東京都千代田区幸町2-12〒102-0092
TEL (0265)-22-6401(代) TEL (03)-3-261-2124
FAX (0265)-24-7995 FAX (03)-3261-2124

一級建築士登録第 317525号

白子 経明

製作年月日 2024.03

担 当 Tsuneaki.S

検 図

記 事

縮 尺

1:100

A3は50%縮小

工事名

令和6年度 下市田保育園大規模改修工事

図 名

自動火災報知設備図

No.

23

E

24

24.05.16

下市田保育園 E23 自動火災報知設備図.JWW