



外壁: 窯業系サイディング  
(ケイミュー LAP WALL同等張)

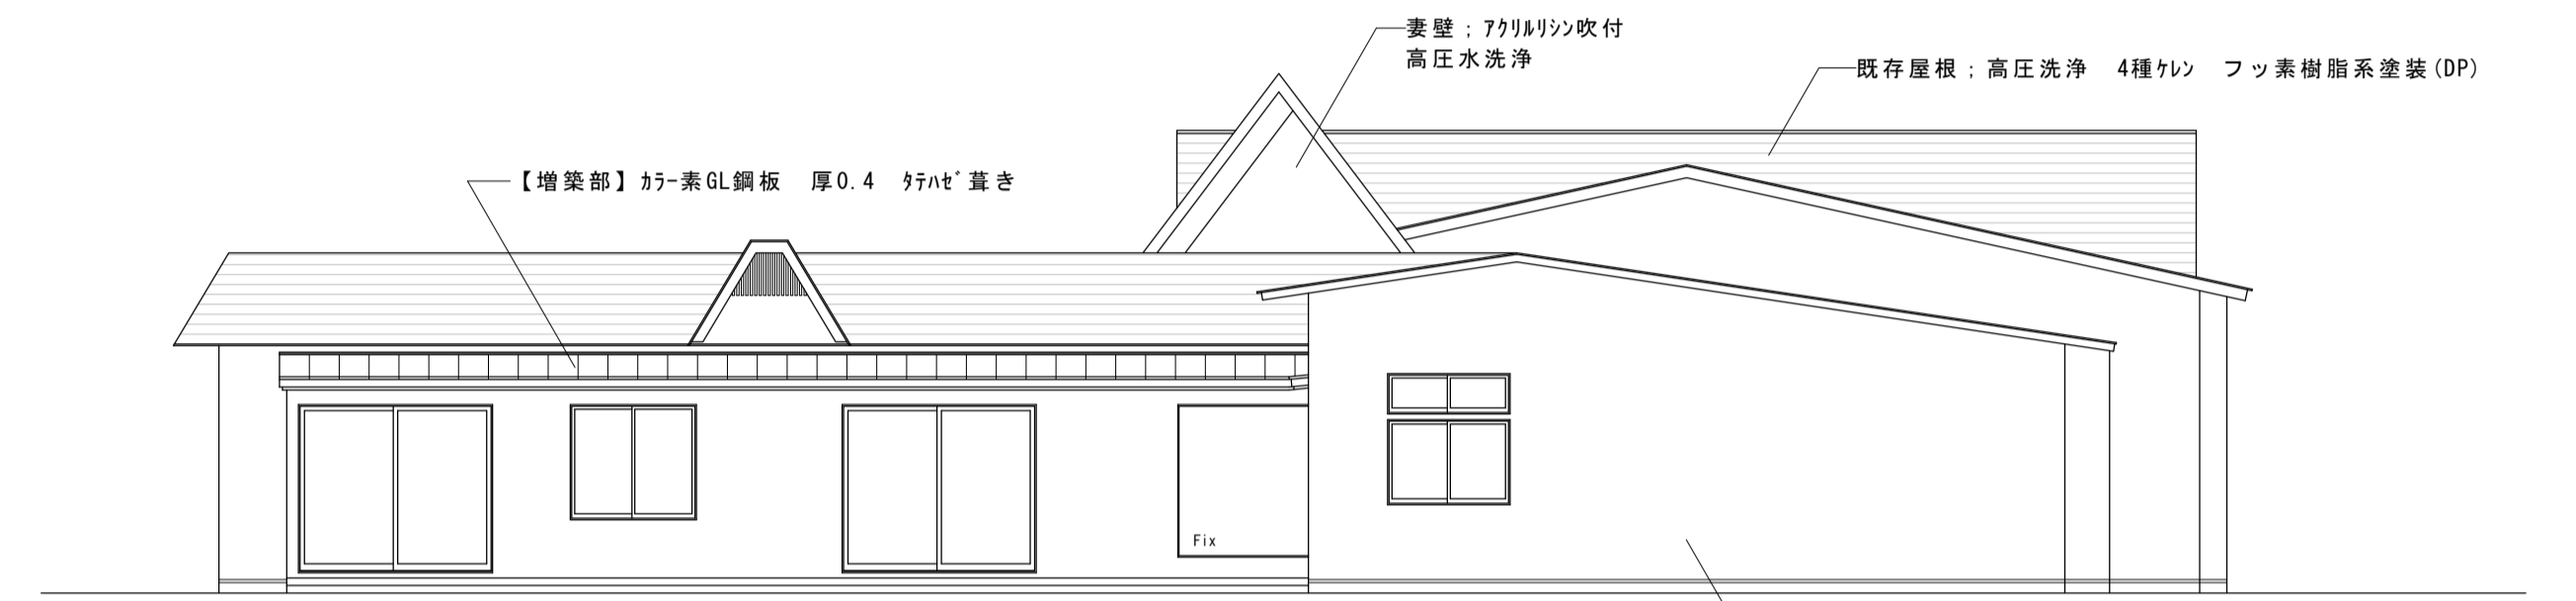

外壁: 窯業系サイディング  
(ケイミュー LAP WALL同等張)



外壁: 窯業系サイディング  
(ケイミュー LAP WALL同等張)

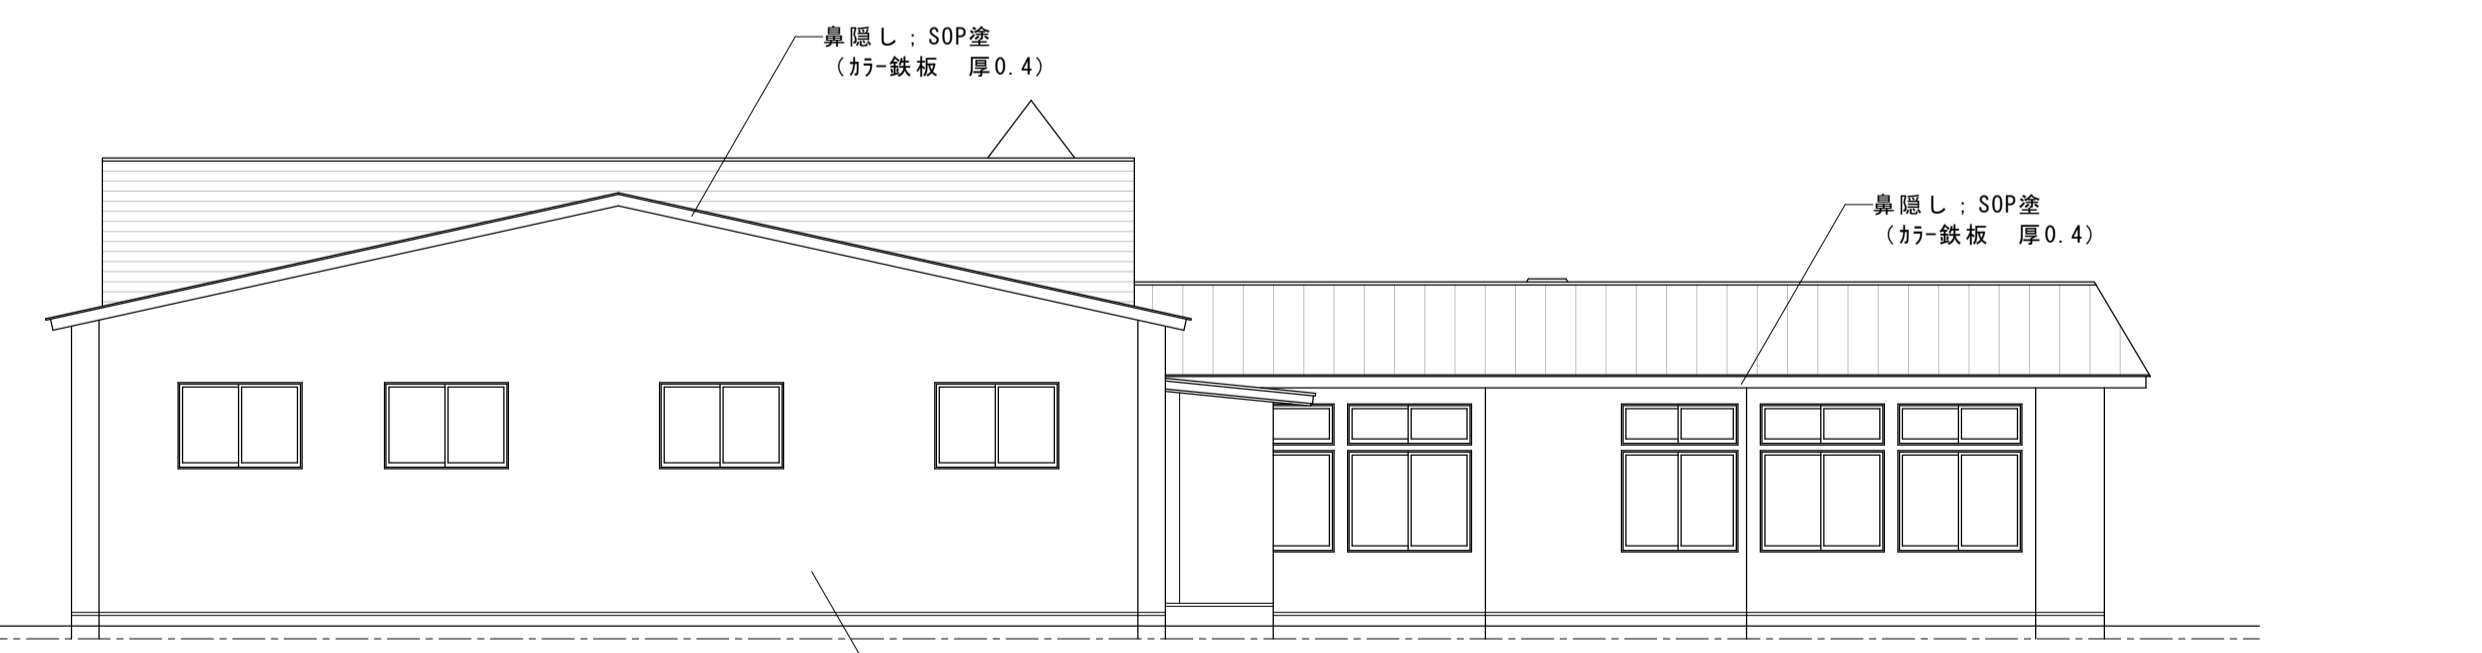

外壁: 窯業系サイディング  
(ケイミュー LAP WALL同等張)