




竣工圖

H29年3月31日

設計番号	1791	工事名称	平成28年度 国庫補助 高森町学校給食共同調理場 建設工事				設計完了 H28年1月日		
図面枚数	全 00 枚	図面名称	平面図				図面訂正 H29年3月日		
図面番号	No 9	縮 尺	A1:1/100 A3:1/200	担当者		検 聞	図面訂正 年 月 日		

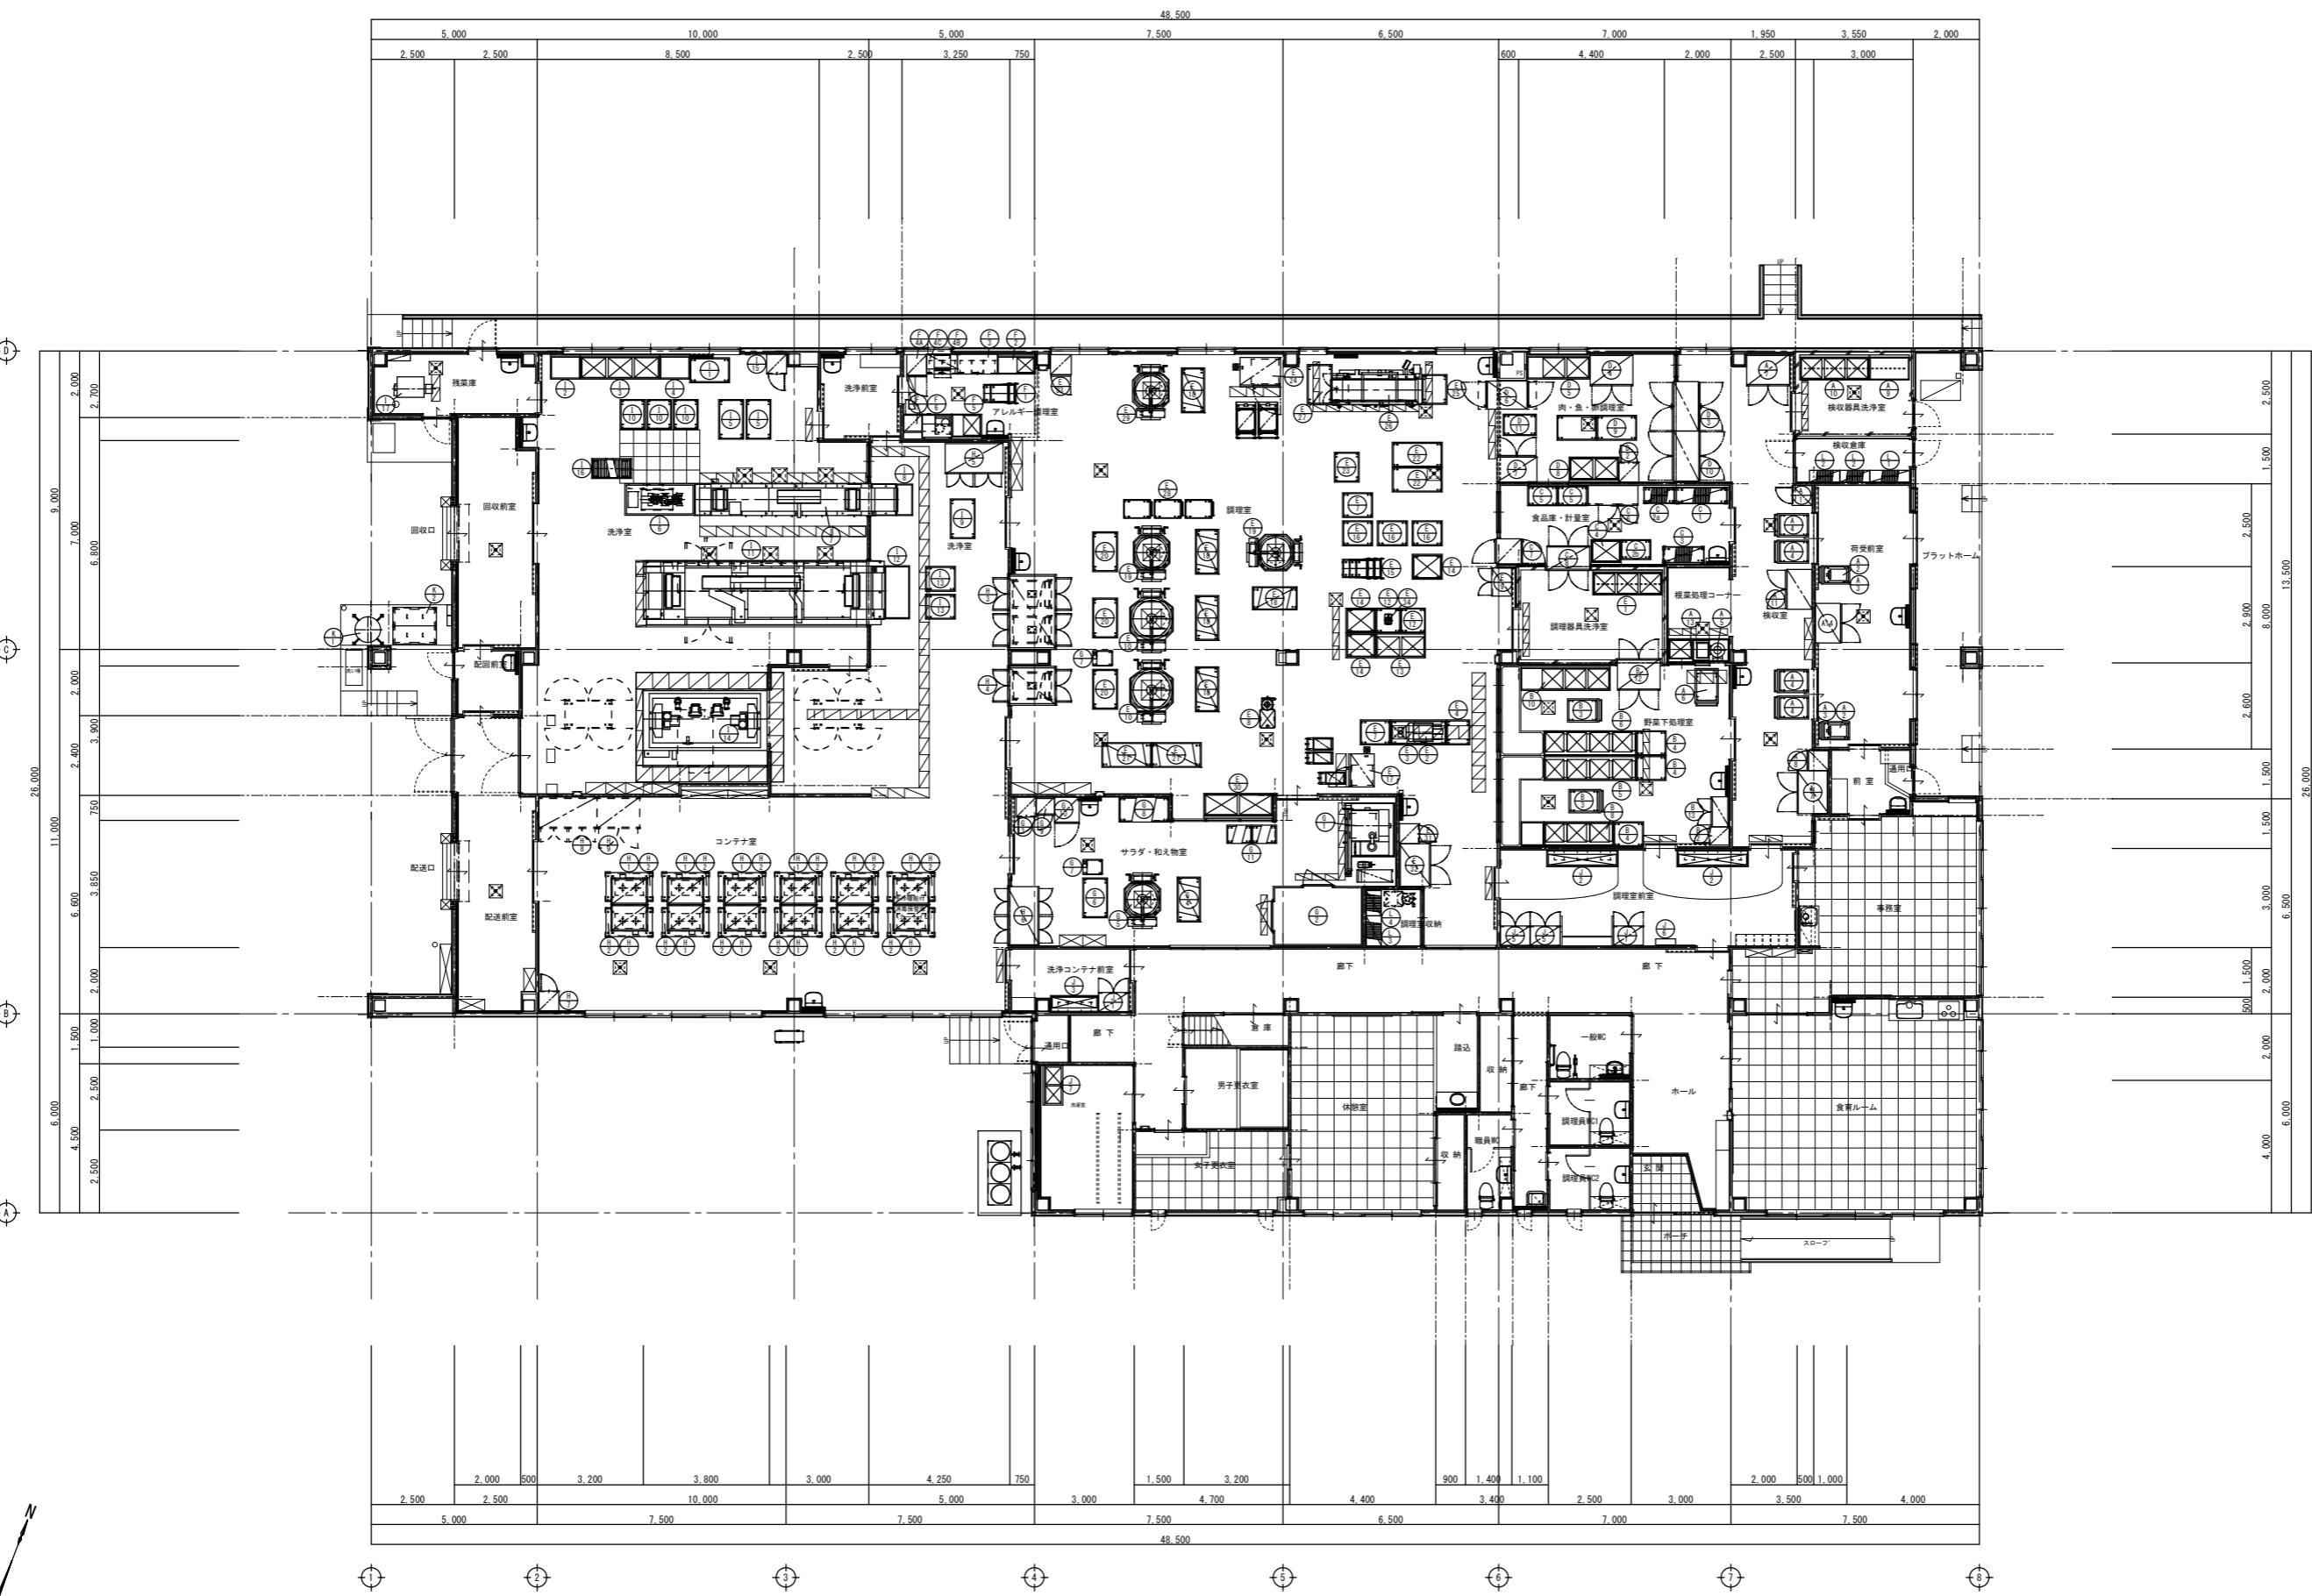

平面図 1/100

完成図

株式会社 **日食設備**  
Shinoda  
本社 新田市今宮町2-34 TEL 0265-23-5752 (代)  
伊那支店 伊那市水神町 283 TEL 0265-76-9890

設計・監理  
桂建築設計事務所

御確認  
工事名称

平成28年度 国庫補助 高森町学校給食共同調理場 建設工事

図面名称  
厨房機器 平面図

作成日	平成 29年 3月 31日	図面番号
訂正日		
検図者	作図者	M / 23

No	品名	寸法			数	型式	給水	給湯	排水	蒸気			ガス (LPG)			電気 (60Hz)			フード	備考						
		間口	奥行	高さ						△	●	◆	□	■	kg/h	▲	△	kW	■	●	◆					
										給気	排気	消費量	接続	消費量	1P100V	1P200V	3P200V									
	【換気室・器具洗浄室】																									
A1	掃除用具入れ	600	600	2000	1	DS-66C																				
A2	防水形デジタル台はかり	350	605	795	2	DP-6700K-60																				
A3	デジタル台秤専用置台	850	550	900	2	L1-850B																				
A4	L型運搬車	950	700	900	4	L1-970B																				
A5	球根皮剥機(ドライ)	1100	690	959	1	P-48D特	15A-1		床									0.4kW		処理能力:13~15kg/回 D型						
A6	球根受け用 L型運搬車	1050	700	900	1	L1-107PDB																				
A7	器具消毒保管機	1290	950	1920	2	EIK-1504N												9.5kW		棚数:3段 片面式 アジャスト脚						
A8	検食用冷凍庫	625	650	1890	1	HF-63GZT-KS				40A-1								365W								
A9	作業台	1200	750	850	1	TK-127BDB				40A-1																
A10	3槽シンク	2100	750	850	1	S3-217BDB	15A-3	15A-3	40A-3																	
A11	冷冻冷蔵庫(2室冷冻)	1200	800	1890	1	HRF-120ZF				40A-1								644W		0.644kW		有効内容積: 冷凍室502L 冷蔵室502L				
A12	欠番																									
A13	1槽シンク	700	690	850	1	S1-760B	15A-1	15A-1	40A-1																	
A14	冷蔵庫	*1200	*800	*1890	1	[移設品]				40A-1								*318W								
	【野菜下処理室】																									
B1	欠番																									
B2	掃除用具入れ	550	600	2000	1	DS-56C																				
B3	L型運搬車	950	700	900	2	L1-970B																				
B4a	移動台	900	750	850	1	TK-97MDVB																				
B4b	移動台	900	750	600	1	TK-97MDVB																				
B5	下処理用4槽シンク	2776	750	850	1	S4-277DVB	20A-4	20A-4	40A-4																	
B6	下処理用4槽シンク	2776	750	850	1	S4-277DVB	20A-4	20A-4	40A-4																	
B7	欠番																									
B8	下処理用3槽シンク(作業台付)	2800	750	850	1	S3-287BDB特	20A-3	20A-3	40A-4																	
B9	欠番																									
B10	水切台付3槽シンク	2700	750	850	1	PS3-277BDB-L特	15A-3	15A-3	40A-3																	
B11	欠番																									
B12	器具消毒保管機	1290	950	1920	1	EIK-1504N											9.5kW		棚数:3段両面式 アジャスト脚							
B13	包丁・まな板消毒保管機	900	550	1920	1	ESK-504N											4.4kW		収納能力:包丁40本まな板20枚 アジャスト脚							
	【食品庫・計量室】																									
C1	エレクターシェルフ	1518	460	1770	1	WS1520_P1590_4 ドーリー付														4段						
C2a	エレクターシェルフ	910	460	1770	1	WS10_P1590_4 ドーリー付														4段						
C2b	移動台	900	600	700	1	TK-96MDVB																				
C3	エレクターシェルフ	1212	460	1770	1	WS122_P1590_4 ドーリー付														4段						
C4	1槽シンク	900	750	850	1	S1-970B	15A-1	15A-1	40A-1																	
C5	移動台	900	600	850	2	TK-96MSDB																				
C6	テーブル形冷蔵庫	1500	600	850	1	RT-150SM-ML特			40A-1								156W		有効内容積: 331L 幅:50mm							
C7	バススルー冷蔵庫	750	850	1890	1	HR-75GZ-2620特			40A-1								380W		有効内容積: 671L 片面扉左開き							
C8	器具消毒保管機	1290	750	1920	1	EIK-1504N											9.5kW		棚数:3段両面式 アジャスト脚							
	【肉・魚・卵下処理室】																									
D1	欠番																									
D2	掃除用具入れ	600	600	2000	1	DS-66C																				
D3	バススルー冷蔵庫	1500	850	1890	1	HF-150C23-4040			40A-2								364W		0.960kW		有効内容積: 1435L 2電源必要					
D4	器具消毒保管機	1290	950	1920	1	EIK-1504N											9.5kW		棚数:3段両面式 アジャスト脚							
D5	水切台付2槽シンク	1900	750	850	1	PS2-1970B-L	15A-2	15A-2	40A-2																	

No	品名	寸 法			数	型式	給水	給湯	排水	蒸 気		ガス (LPG)		電 気 (60Hz)			フード	備 考		
		間口		奥行						給気		排気	消費量	接続	消費量	1P100V	1P200V	3P200V		
		□	■	△						kg/h	▲	○	kg/h	■	●	■	●	■		
G3	掃除用具入れ	550	600	2000	1	DS-56C														
G4	移動式パンラック	1350	700	1000	1	PL-13702M60B														
G5	ステンレス製回転釜 (電気式)	1670	1100	850	1	CSK-200SDH	15A-1	15A-1	床						27.0kW				蓋容量: 約200L両ハンドル ドレン・エプロン付	
G6	配台	1200	750	650	1	TK-127MSD8														
G7	チェックテーブル613	465	600	1005	2	BC256													透明アクリル天板 φ65キャスター付	
G8	移動式パンラック	1500	750	1500	1	PL-15754M													4段式	
G9	包丁・まな板消毒保管機	550	550	1920	1	ESK-254N									2.2kW				収納能力: 包丁20本まな板10枚 アジャスト脚	
G10	蓄冷材用凍結庫	750	800	1890	1	HF-75LZ3-CS特			40A-1						1.241kW				扉数: 4段	
G11	真空冷却機用ラック	750	550	1000	2	PL-75102M60B													扉数: 2段	
	【コンテナ室】																			
H1	電気式 天吊りコンテナ消毒装置	1100	800	1200	12	ECS-105									12.775kW					
H2	SOS用コントナ	1422	972	1550	12	SCS-60C特														
H3	トライイン 電気式消毒保管機	2260	1450	2195	1	TEW-64									27kW				扉数: 4段	
H4	トライイン用カート 電気式消毒保管機	1170	830	1691	2	TSWC-20													扉数: 2段	
H5	トライイン用カート 電気式消毒保管機	1180	1450	2195	1	TEW-34									13.5kW				扉数: 2段	
H6	トライイン用カート 電気式消毒保管機	1170	830	1691	1	TSWC-20													扉数: 2段	
H7	電気式消毒保管機	1750	950	1920	1	EW-2004N									13.5kW				扉数: 2段	
H8	電気式食器消毒保管機	1750	950	1920	1	EW-2004N [将来品]									13.5kW				扉数: 2段	
H9	電気式食器消毒保管機	1290	950	1920	1	EW-1504N [将来品]									9.5kW				扉数: 2段	
	【洗浄室】																			
I1	移動台	1200	750	700	1	TK-127MDVB														
I2	作業台	900	750	850	1	TK-970B			40A-1											
I3	3槽シンク	2400	750	850	1	S3-2470B	15A-3	15A-3	40A-3											
I4	作業台	900	750	850	1	TK-970B			40A-1											
I5	移動台	1200	750	700	2	TK-127MDVB														
I6	粉砕ポンプ付流し台	2100	950	875	1	ATEL-2195L-15W特	20A-1	15A-1	スラリー 50A-1						3.0kW					
I7	自動食器食缶洗浄機	6080	960	2190	1	AEN3-5MU特	25A-2	32A-1	20A-1	床					65.4kW		ダクト	給湯式 電気ヒーター内蔵 壁仕切り対応 出口コンベヤ延長		
I8	作業台	950	500	735	1	TK-950B			40A-1											
I9	移動台	1200	750	850	1	TK-127MDVB														
I10	移動台	900	750	850	2	TK-97MDVB														
I10b	移動台	900	750	700	1	TK-97MDVB														
I11	食器洗浄機	7270	1930	2500	1	WFB-60W特	25A-1	40A-1	床						105.7kW		ダクト	電気式(ヒーター内蔵) 給湯温度: 60°C 出口>300		
I12	作業台	1600	750	810	1	TK-1670B			40A-1											
I13	移動台	900	750	850	2	TK-97MDVB														
I14	コンテナ洗浄機	2300	3750	3900	1	WAC-36S特	25A-1	32A-1	床						67.325kW		ダクト	ダクト連続: 216m 電気式(ヒーター内蔵) 給湯温度: 60°C		
I15	掃除用具入れ	600	600	2000	1	DS-66C														
I16	移動式ローラーコンベヤ	1200	600	700	1	CDF-特														
I17	厨芥脱水機	1295	650	1450	1	AD-3500W	20A-1	20A-1	80A-1						1.525kW			スラリー管 VP50A 信号継続		
	【前室・洗濯室】																			
J1	シューズ収納庫	900	600	1740	2	SKB-90H									595W			収容能力: ロー:シューズ 21足		
J2	オートサニテーション	2150	500	850	2	HWS-215D	15A-3	15A-3	40A-3						27W			自動水栓・乾電池式		
J3	オートサニテーション	1450	500	850	1	HWS-145D	15A-2	15A-2	40A-2						18W			自動水栓・乾電池式		
J4	欠番																			
J5	衣類・塵埃除去機 (吸るミング)	900	600	1740	2	CKB-90H									580W			収容能力: 衣類 12着		
J6	毛髮・塵埃除去機 (取るミング)	600	180	455	1	HW-TRC									1060W			2人用		
J7	2槽シンク	1200	600	800	1	S2-126B	15A-2	15A-2	40A-2											
	【屋外】																			
K1	新油タンク	Φ780	840	1944	1										0.4 kW 0.42kW		500L			
K2	廃油タンク	1110	1310	650	1															