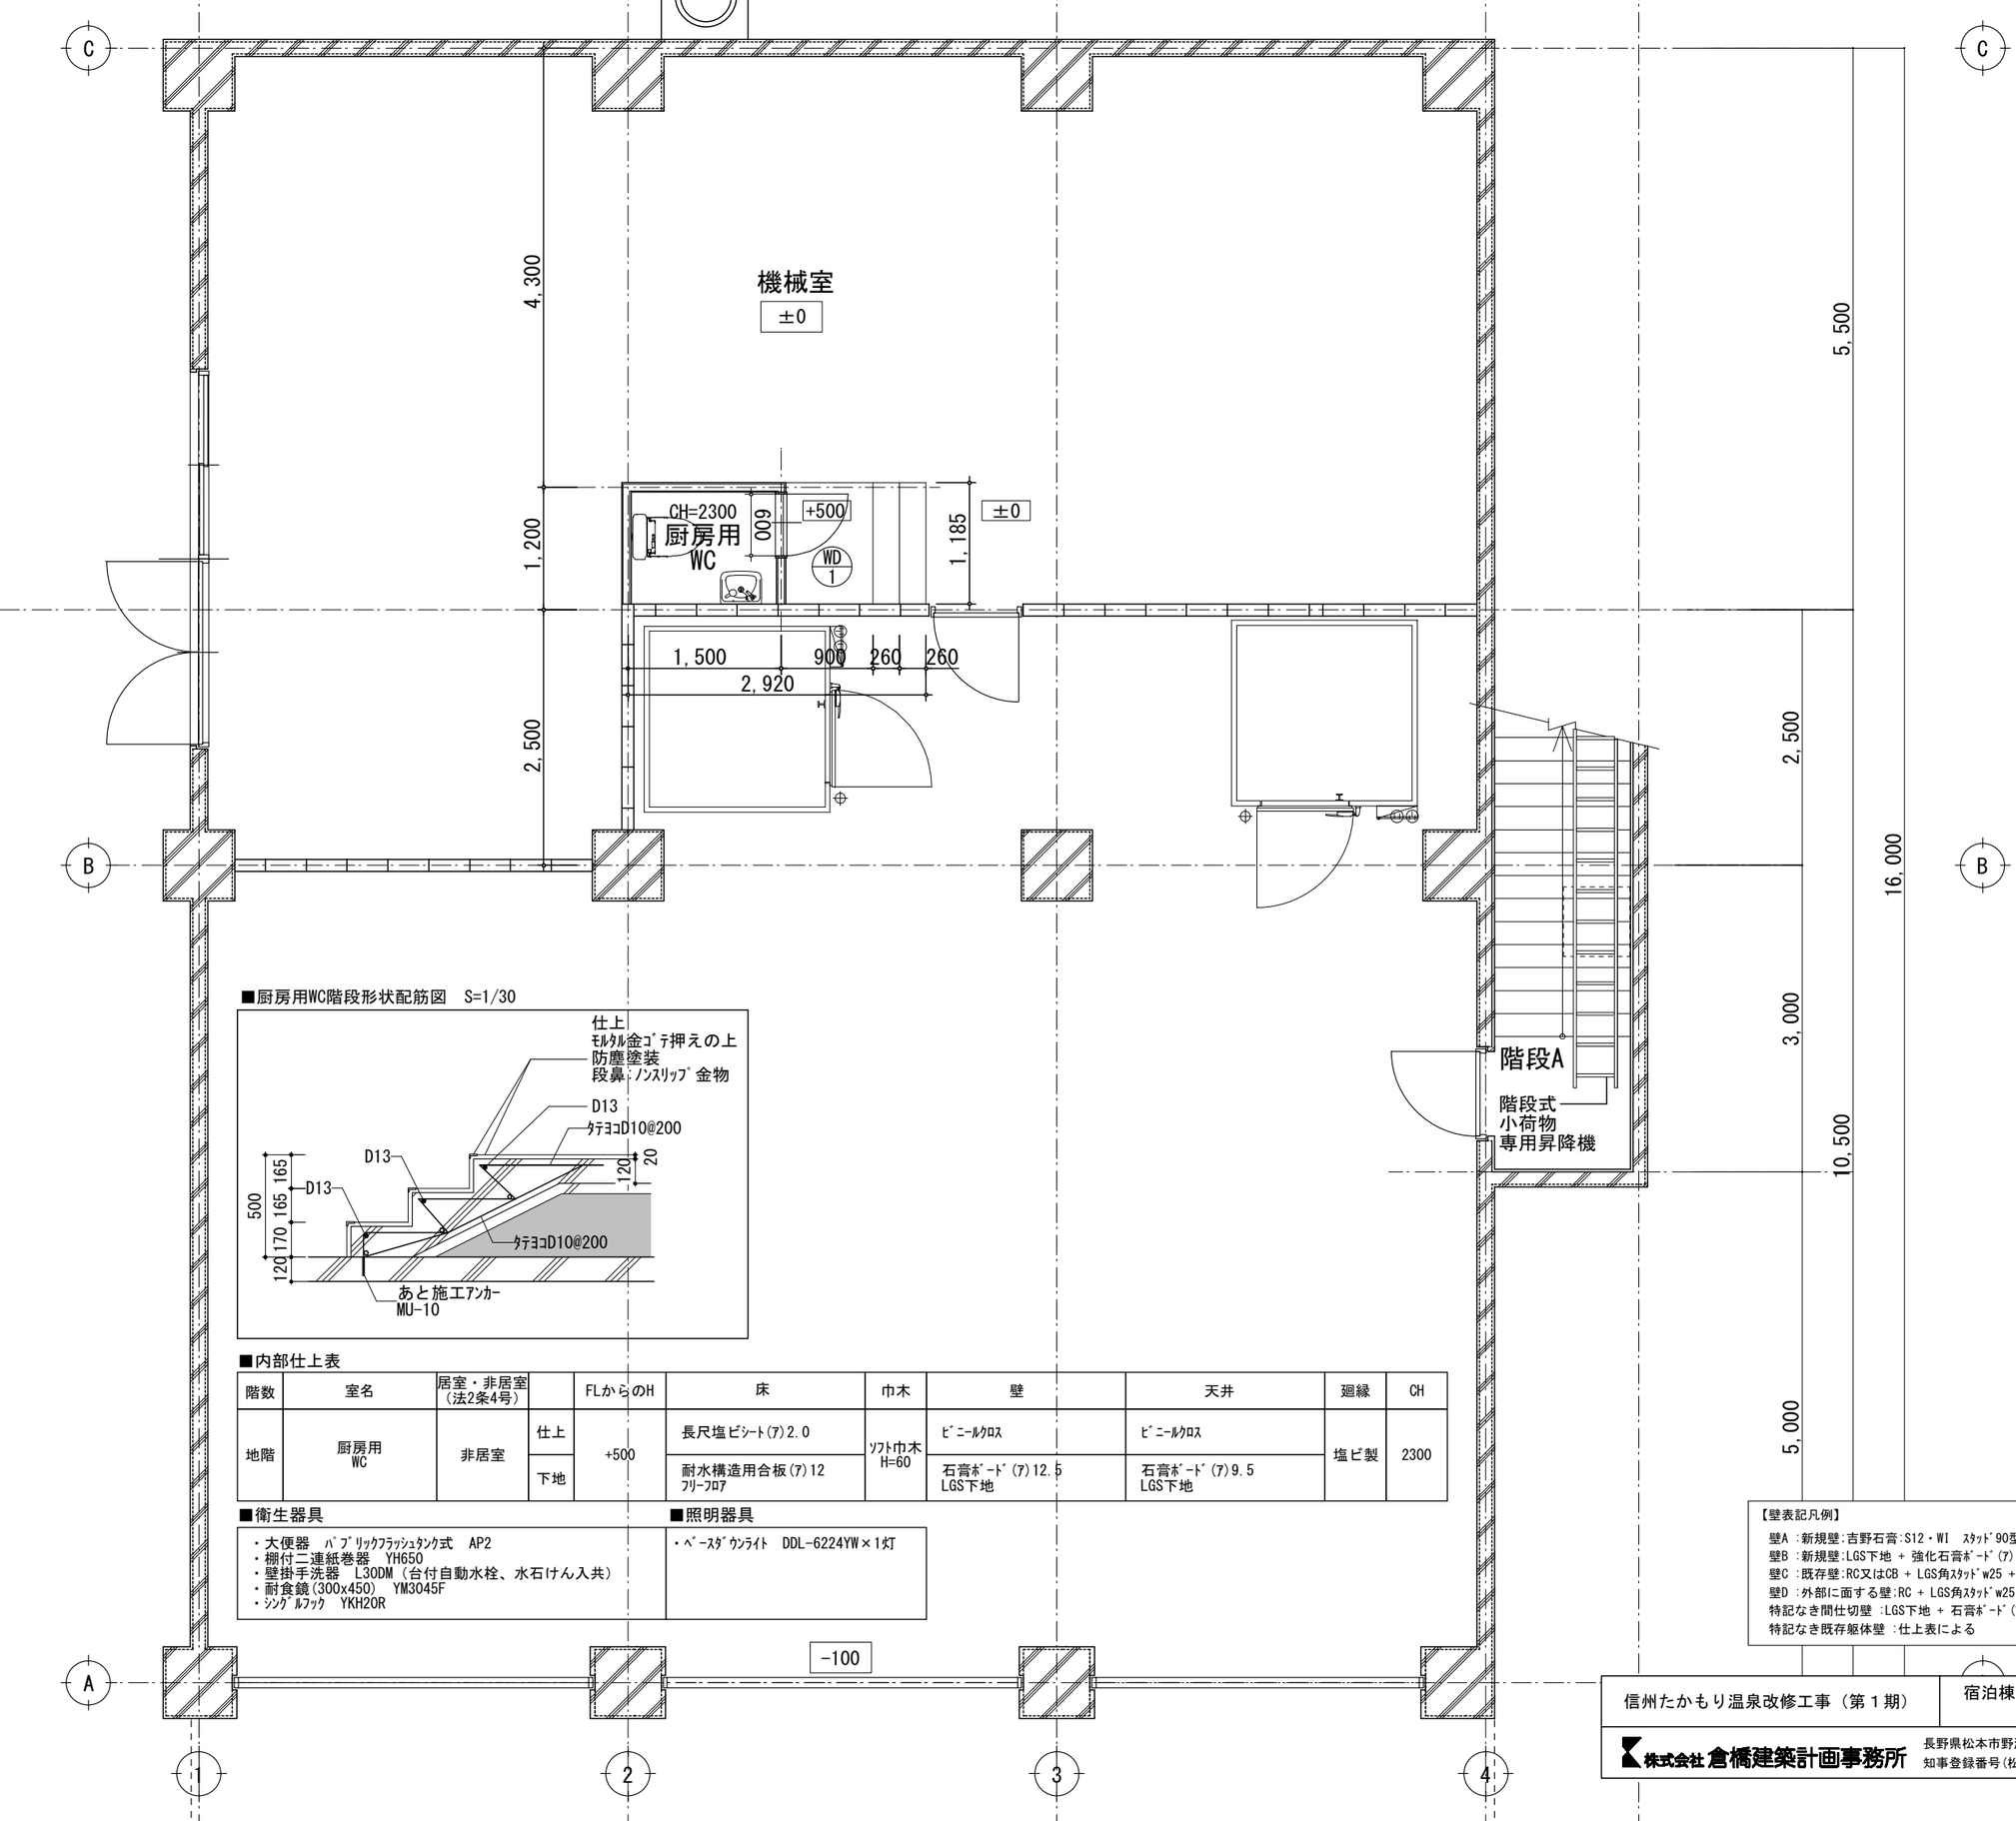

■厨房用WC階段形状配筋図　S=1/30

■内部仕上表

階数	室名	居室・非居室（法2条4号）		FLからのH	床	巾木	壁	天井	廻縁	CH
地階	厨房用 WC	非居室	仕上	+500	長尺塩ビシート(ｱ)2.0	ｿﾌﾄ巾木 H=60	ﾋﾞﾆｰﾙｸﾛｽ	ﾋﾞﾆｰﾙｸﾛｽ	塩ビ製	2300
			下地		耐水構造用合板(ｱ)12 ﾌﾘｰﾌﾛｱ		石膏ﾎﾞｰﾄﾞ(ｱ)12.5 LGS下地	石膏ﾎﾞｰﾄﾞ(ｱ)9.5 LGS下地		

■衛生器具

・大便器　ﾊﾟﾌﾞﾘｯｸﾌﾗｯｼｭﾀﾝｸ式　AP2
・棚付二連紙巻器　YH650
・壁掛手洗器　L30DM（台付自動水栓、水石けん入共）
・耐食鏡(300x450)　YM3045F
・ｼﾝｸﾞﾙﾌｯｸ　YKH20R

■照明器具

・ﾍﾞｰｽﾀﾞｳﾝﾗｲﾄ　DDL-6224YW×1灯

2025.10.14　変更
2025.12.04　変更

【壁表記凡例】
壁A：新規壁:吉野石膏:S12・WI　ｽﾀｯﾄﾞ90型 + ｸﾞﾗｽｳｰﾙ24kg/m3(ｱ)50 + 強化石膏ﾎﾞｰﾄﾞ(ｱ)12.5　2重張り両面（1時間耐火構造認定）
壁B：新規壁:LGS下地 + 強化石膏ﾎﾞｰﾄﾞ(ｱ)12.5 +(ｱ)9.5　両面（耐火1時間）
壁C：既存壁:RC又はCB + LGS角ｽﾀｯﾄﾞw25 + 石膏ﾎﾞｰﾄﾞ(ｱ)12.5
壁D：外部に面する壁:RC + LGS角ｽﾀｯﾄﾞw25 + 現場発泡ｳﾚﾀﾝ吹付(ｱ)20 + 石膏ﾎﾞｰﾄﾞ(ｱ)12.5
特記なき間仕切壁：LGS下地 + 石膏ﾎﾞｰﾄﾞ(ｱ)12.5
特記なき既存躯体壁：仕上表による

信州たかもり温泉改修工事（第１期）	宿泊棟 平面詳細図1（地階）	SCALE	DATE		A-25
		1/60	2025.08.04		

株式会社 倉橋建築計画事務所　長野県松本市野溝木工1-1-30　TEL(0263)26-6765　FAX(0263)28-6765
知事登録番号(松本)H第01081号　一級建築士大臣登録第225810号　小宮山吉登