

高森町地域交流センター（仮称）基本設計図

2025.03.20

宮本・桂設計共同企業体

M 宮本忠長建築設計事務所
TADANAGA MIYAMOTO ARCHITECT & ASSOCIATES
桂建築設計事務所

「連結型」から「多機能型」へ 高森町のコミュニケーションを複合化していく「タウンセンター」としての施設計画


1 コンセプト

現在の福祉センターは、年代ごとに役場庁舎や中央公民館が建てられ、それぞれが分散した機能を連結した状態にあり、動線や機能、バリアフリーなどさまざまな課題を抱えています。


建替え計画にあたっては、幅広い活用や災害対策などが展開しやすい柔軟性の高い施設計画が求められます。

新たな地域交流センターは「公共の場所(パブリックスペース)」を多くの住民の皆さんが共同で利用しやすいように「多機能型」に複合化される関係性をつくることを目指します。

高森町の将来を見据えて、住民が気軽に集まり、語り合い、助け合う共有の場「タウンセンター」としてより積極的な活用がしやすい建築を提案します。

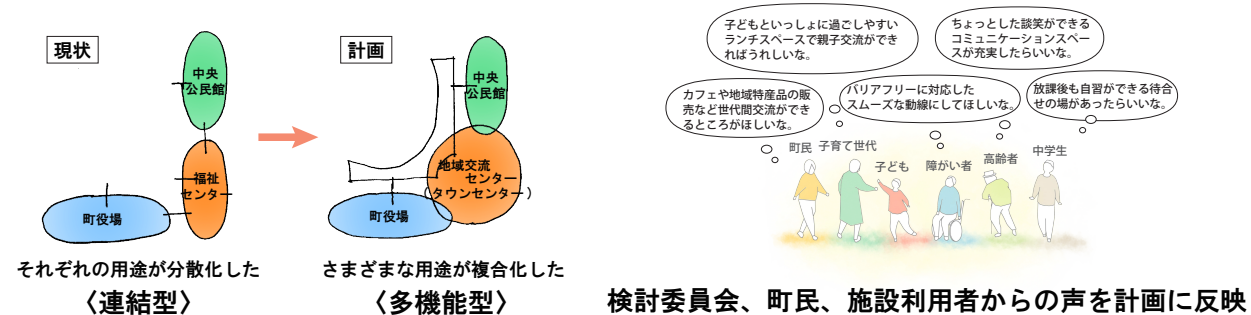

市田柿

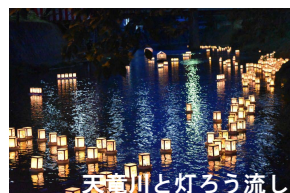

天童川と灯ろう流し




高森まるごと収穫祭



市田灯ろう流し大煙火大会

高森町の四季や風景を構成するシーンを抽出

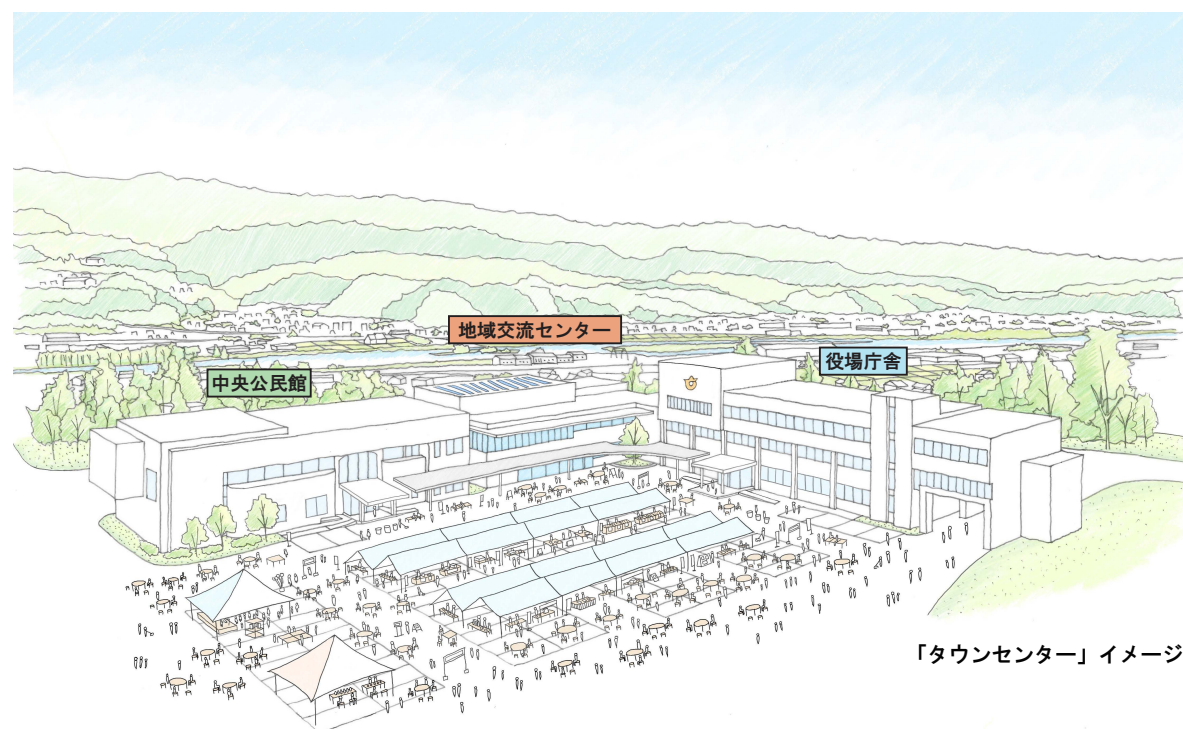

「タウンセンター」イメージ

イメージを
具体化

2 類似施設の視察 (第2回検討委員会 2024/07/30)

① 岐南町役場



建物をつなぐ大きなルーフ



ルーフ下は利用者の動線として機能



講堂内の電動型移動観客席

庁舎、中央公民館、保健相談センターの複数の用途を大きなルーフでゆるやかにつないだ建築になっています。1Fのルーフは住民に開かれた空間となり「人の集まる場」として機能しています。講堂には電動型移動観客席が備え付けられ利便性の高い客席計画です。

② 北方町役場



公園と庁舎をつなぐ屋根下空間と建具



1F ロビーは吹抜によって開放的な空間となる



吹抜に面した学習スペース

町民が気軽に足を運べる庁舎として、1Fを中心に共有スペースが多く設けられています。キッズスペースや町民同士の交流ができる環境や空間によって親しみがもてる庁舎となっています。また災害時の対策本部や避難空間としての機能も兼ね備えています。




大きなキャノピーで中央公民館、地域交流センター、役場をつなぎ
誰もが気軽に足を運べる地域に開かれた交流センターを計画します。


地域交流センター 鳥瞰イメージ

宮本・桂設計共同企業体	高森町地域交流センター(仮称)基本設計業務		建築意匠 B-02	
	2025.03	全体コンセプト	—	Job.No 2627


長野県下伊那郡高森町下市田2183番地1

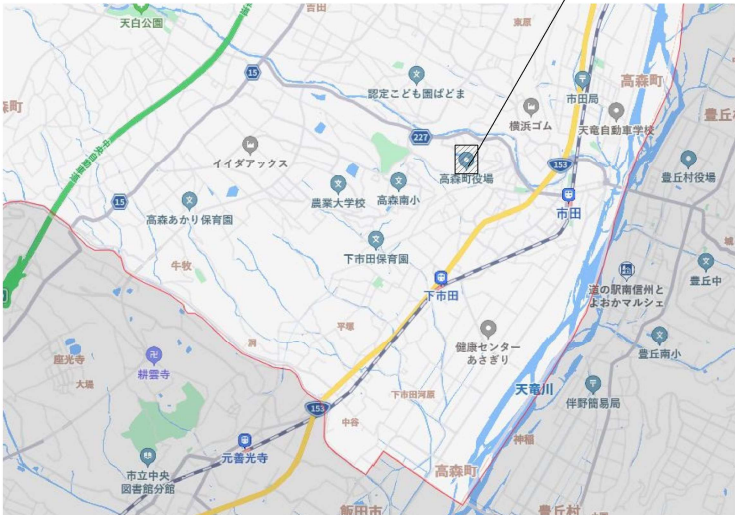


案内図

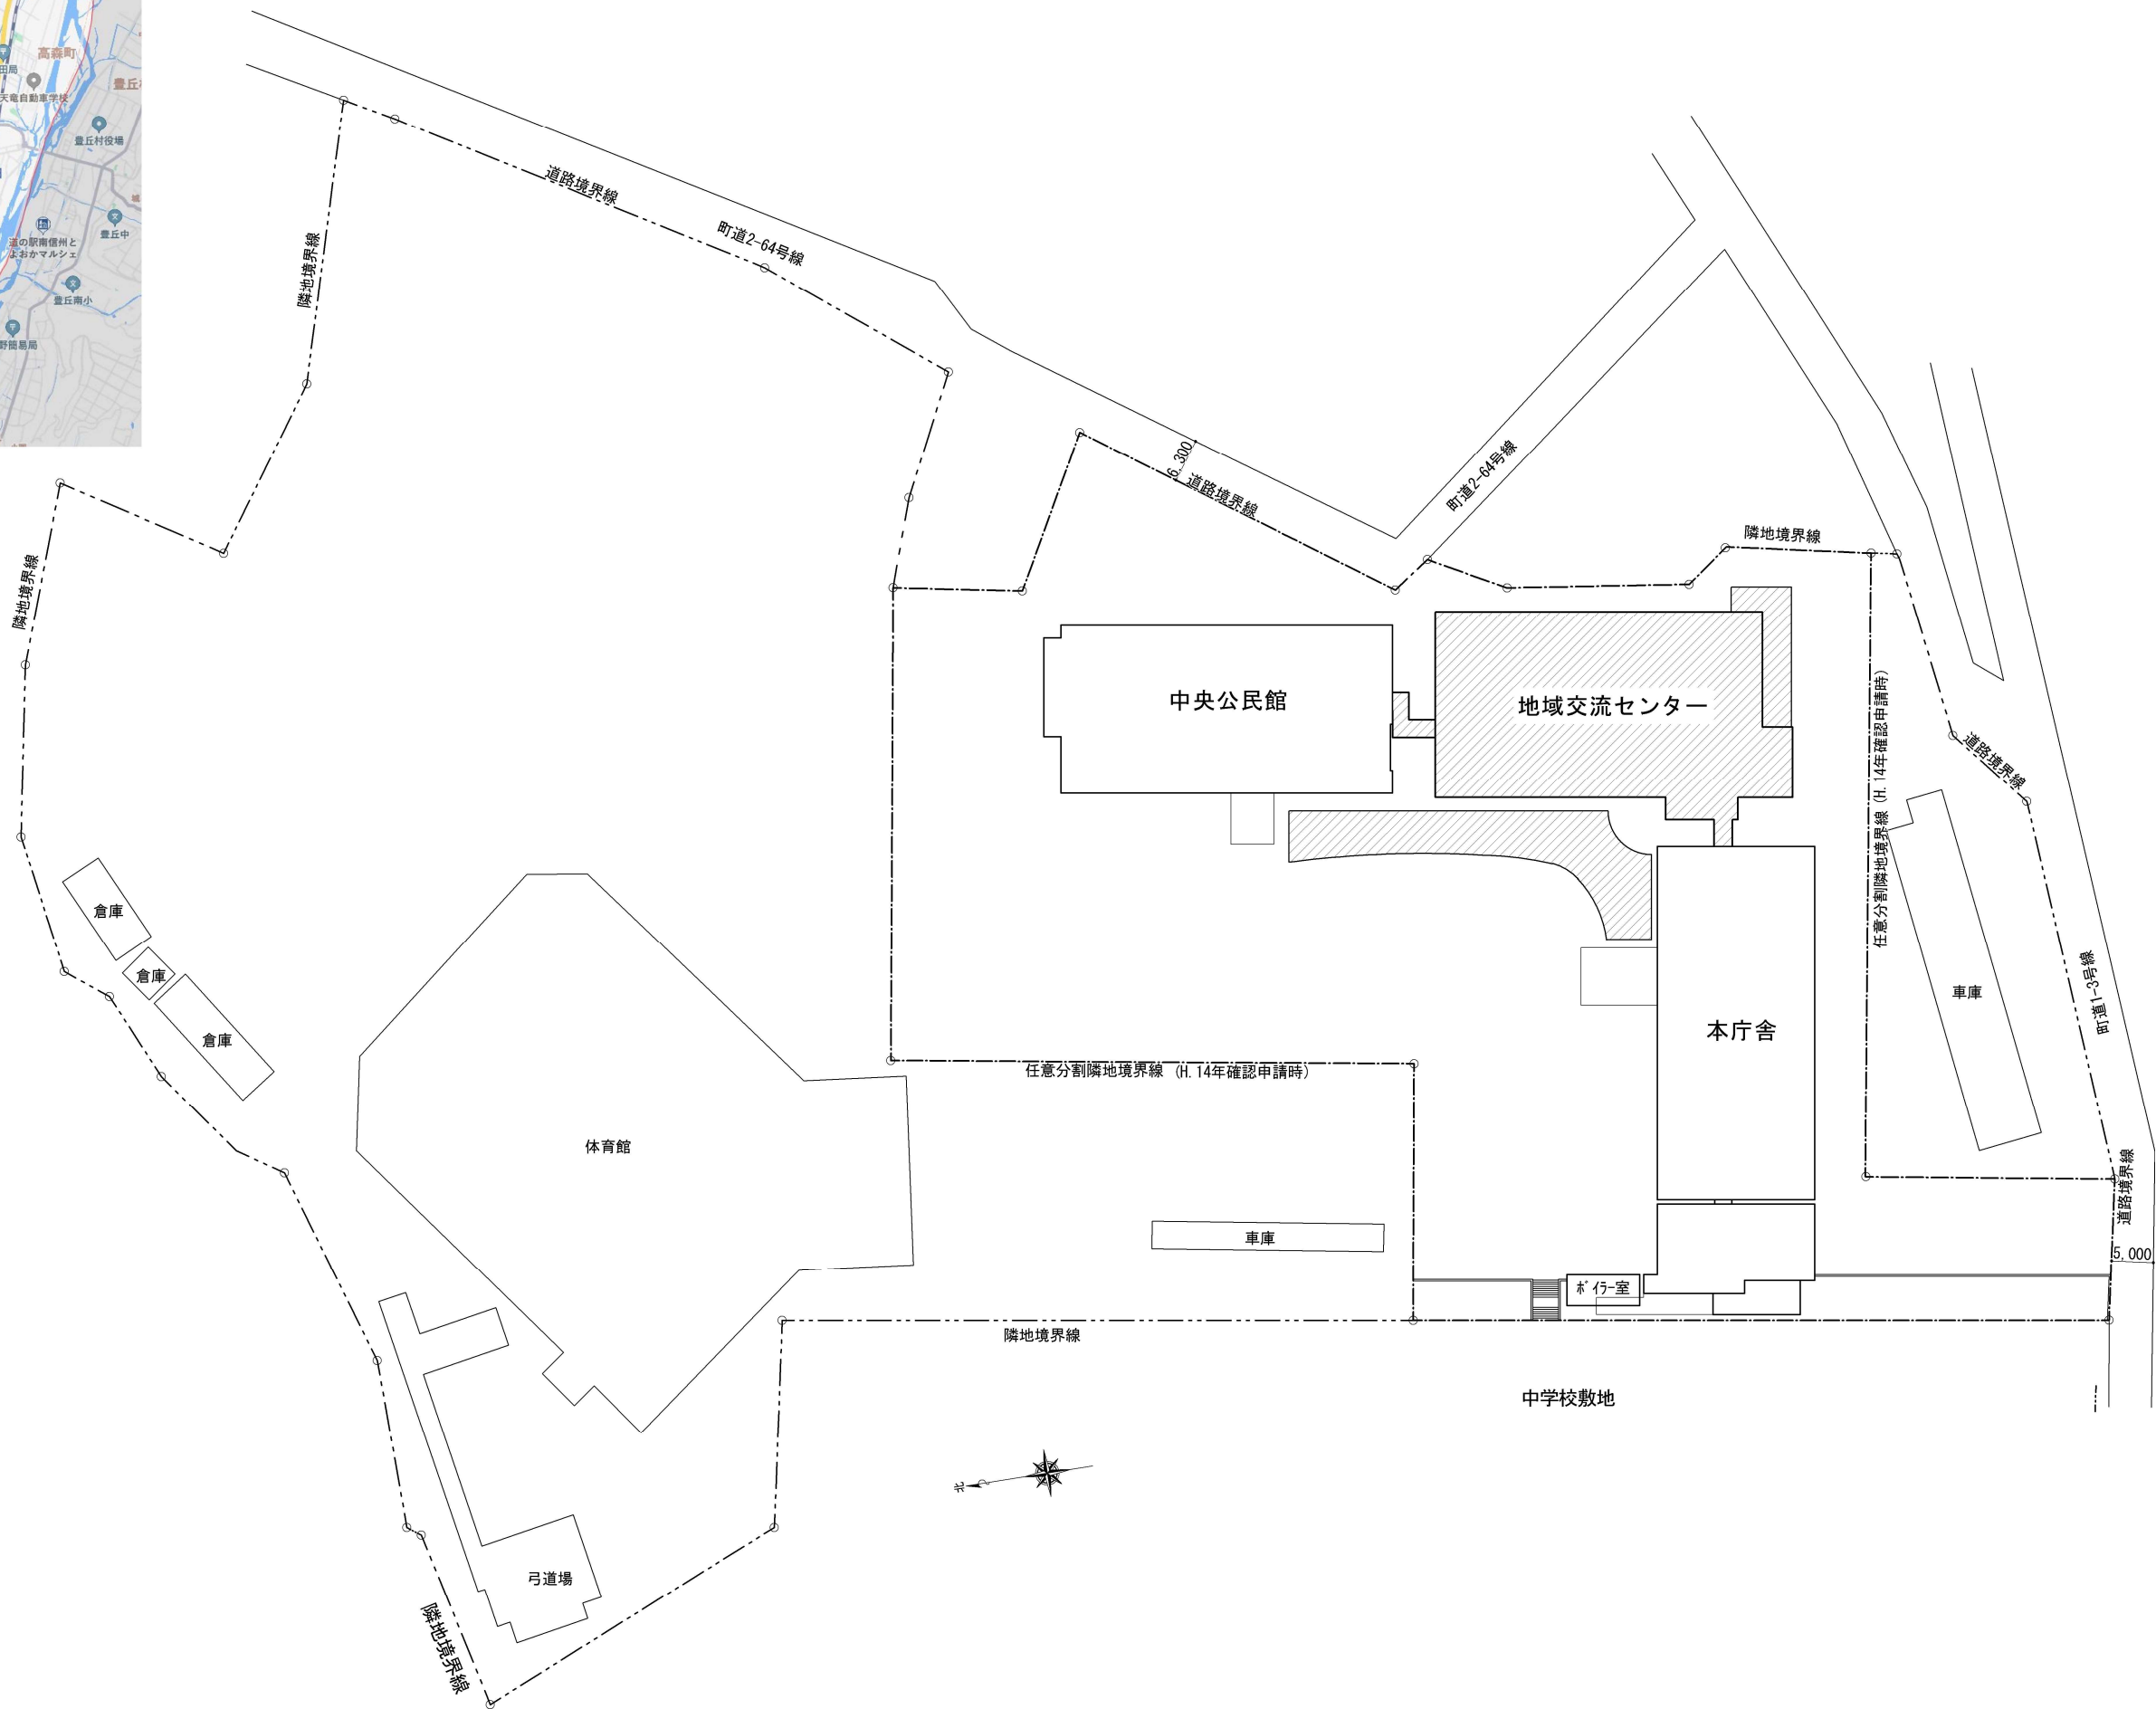

宮本・桂設計共同企業体		高森町地域交流センター(仮称)基本設計業務		建築意匠 B - 08	
				S=1/800	Job. No 2627
		2025. 03	配置図・案内図		

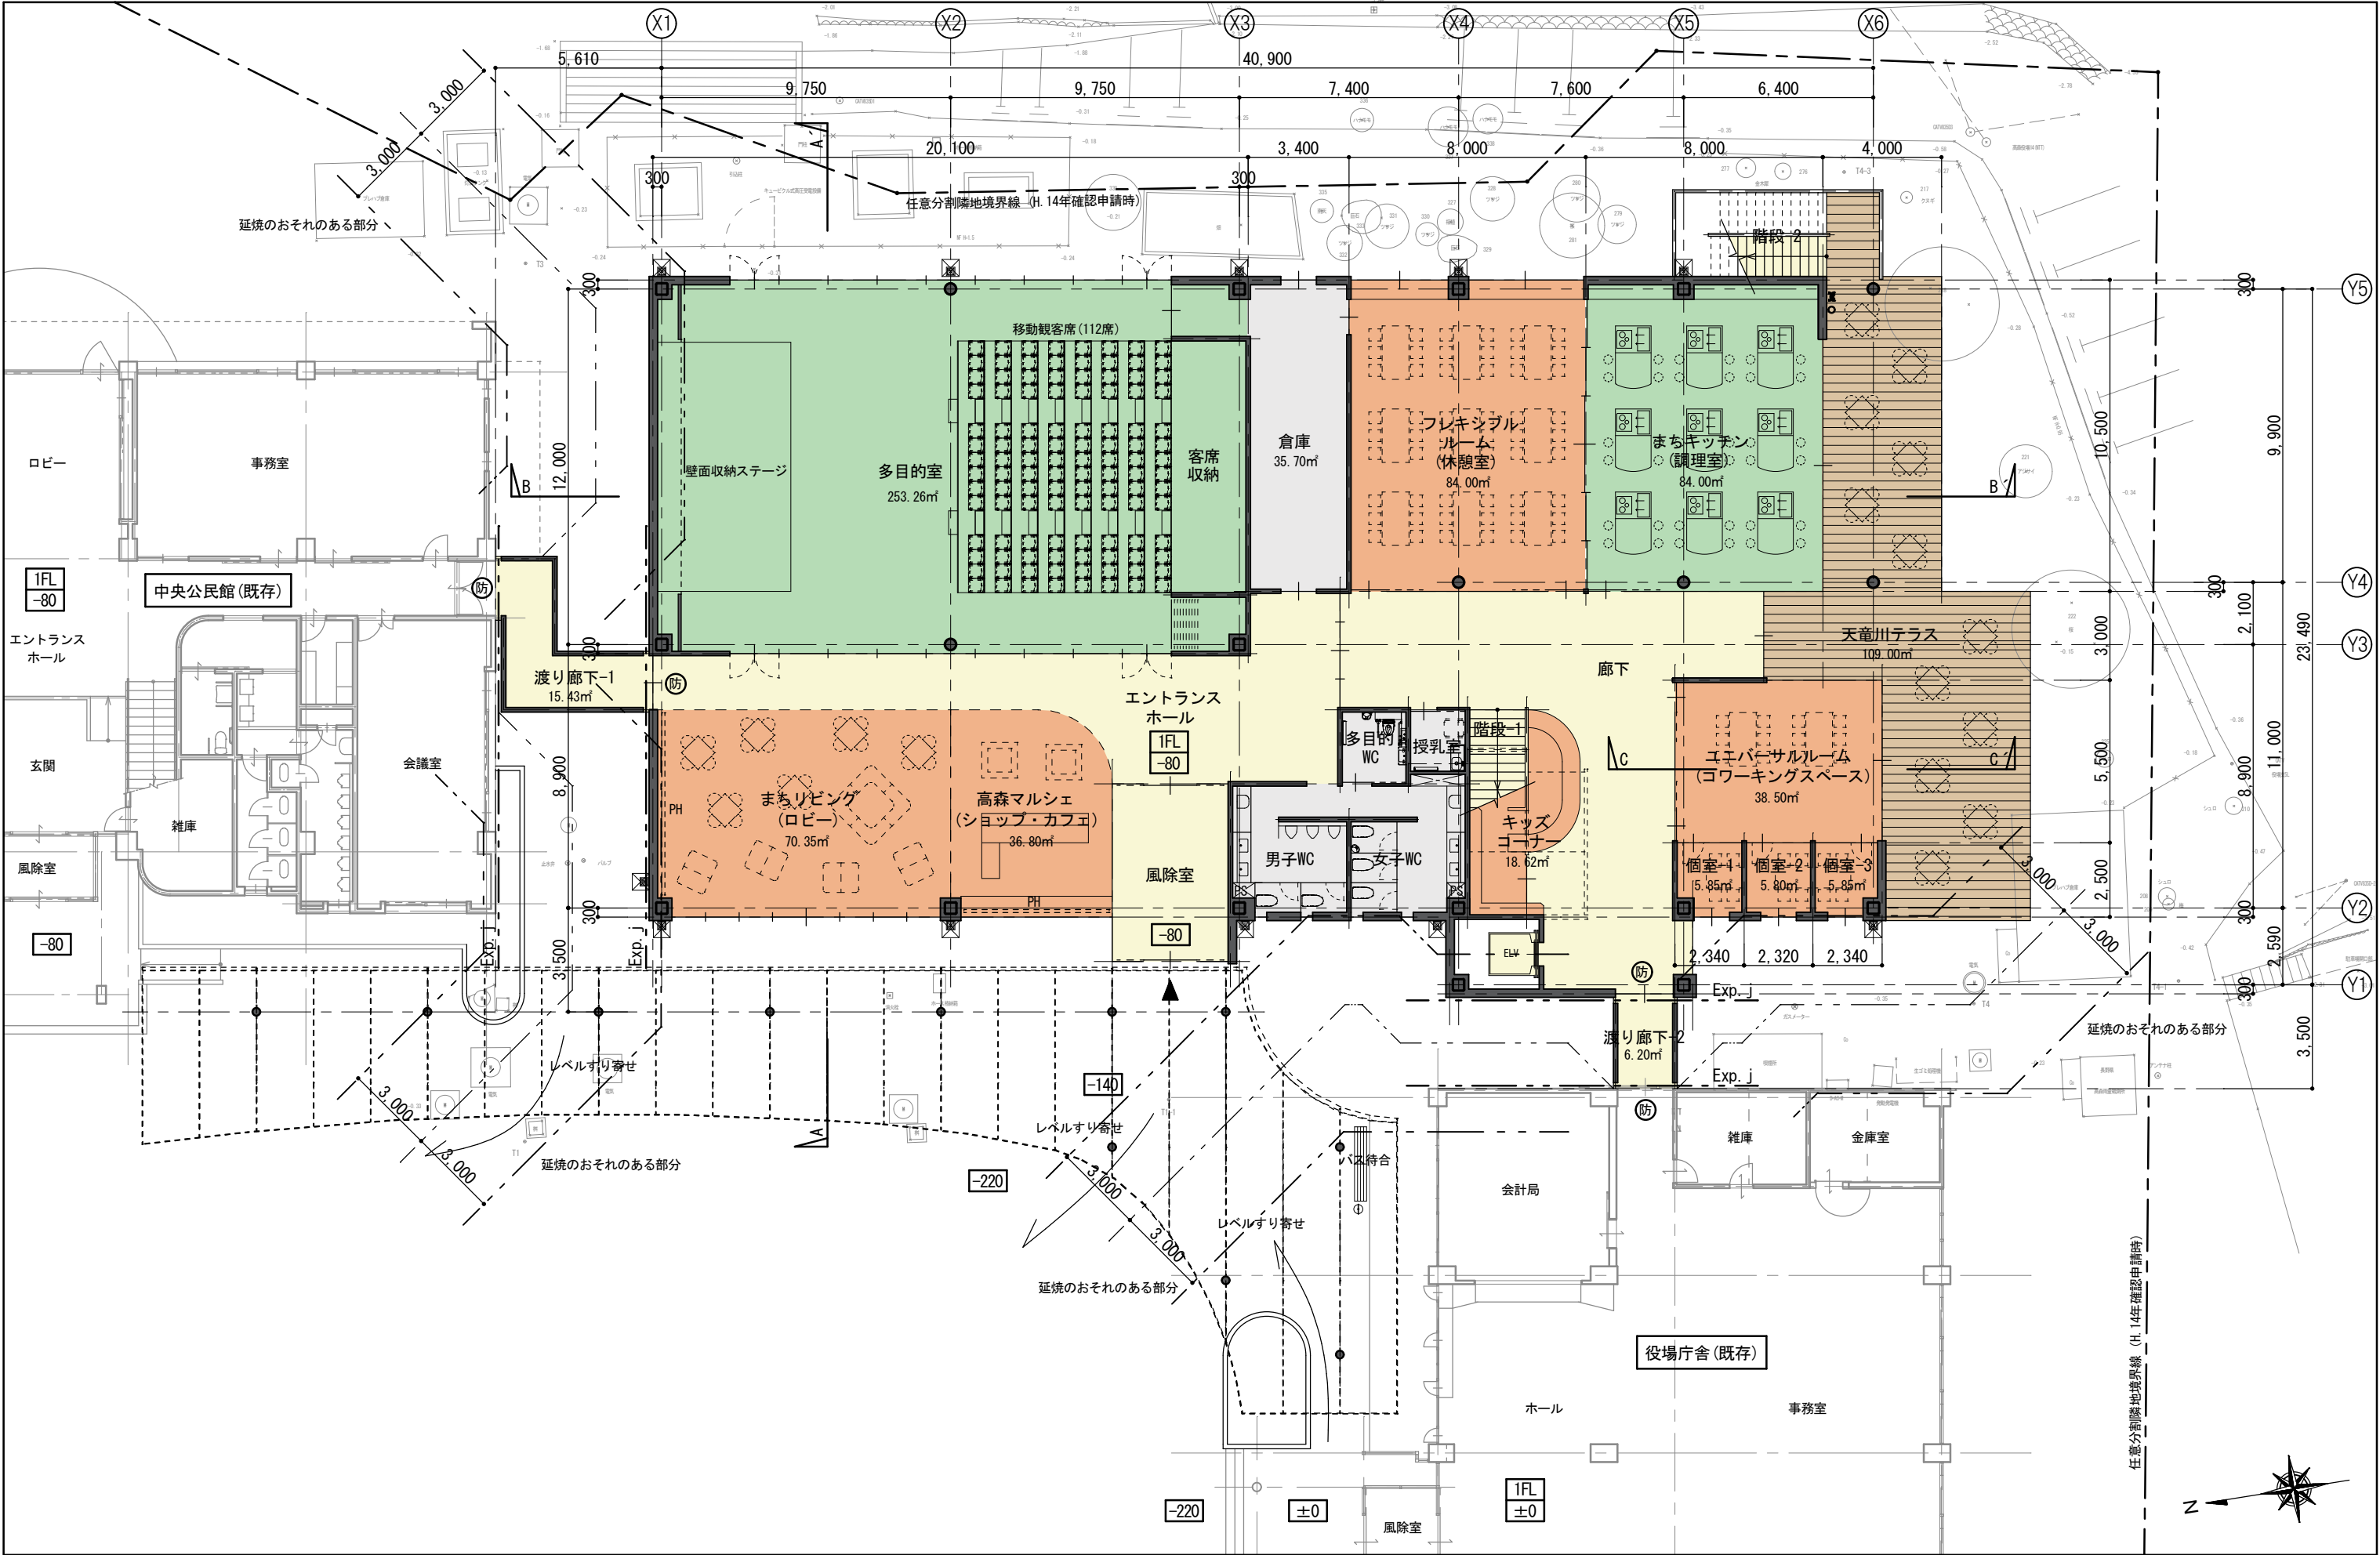


●…公民館的用途 ●…共有部分 ●…通路部分		宮本・桂設計共同企業体		高森町地域交流センター(仮称)基本設計業務		建築意匠 B - 09	
		2025. 03		1 階平面図		S=1/200 Job.No 2627	

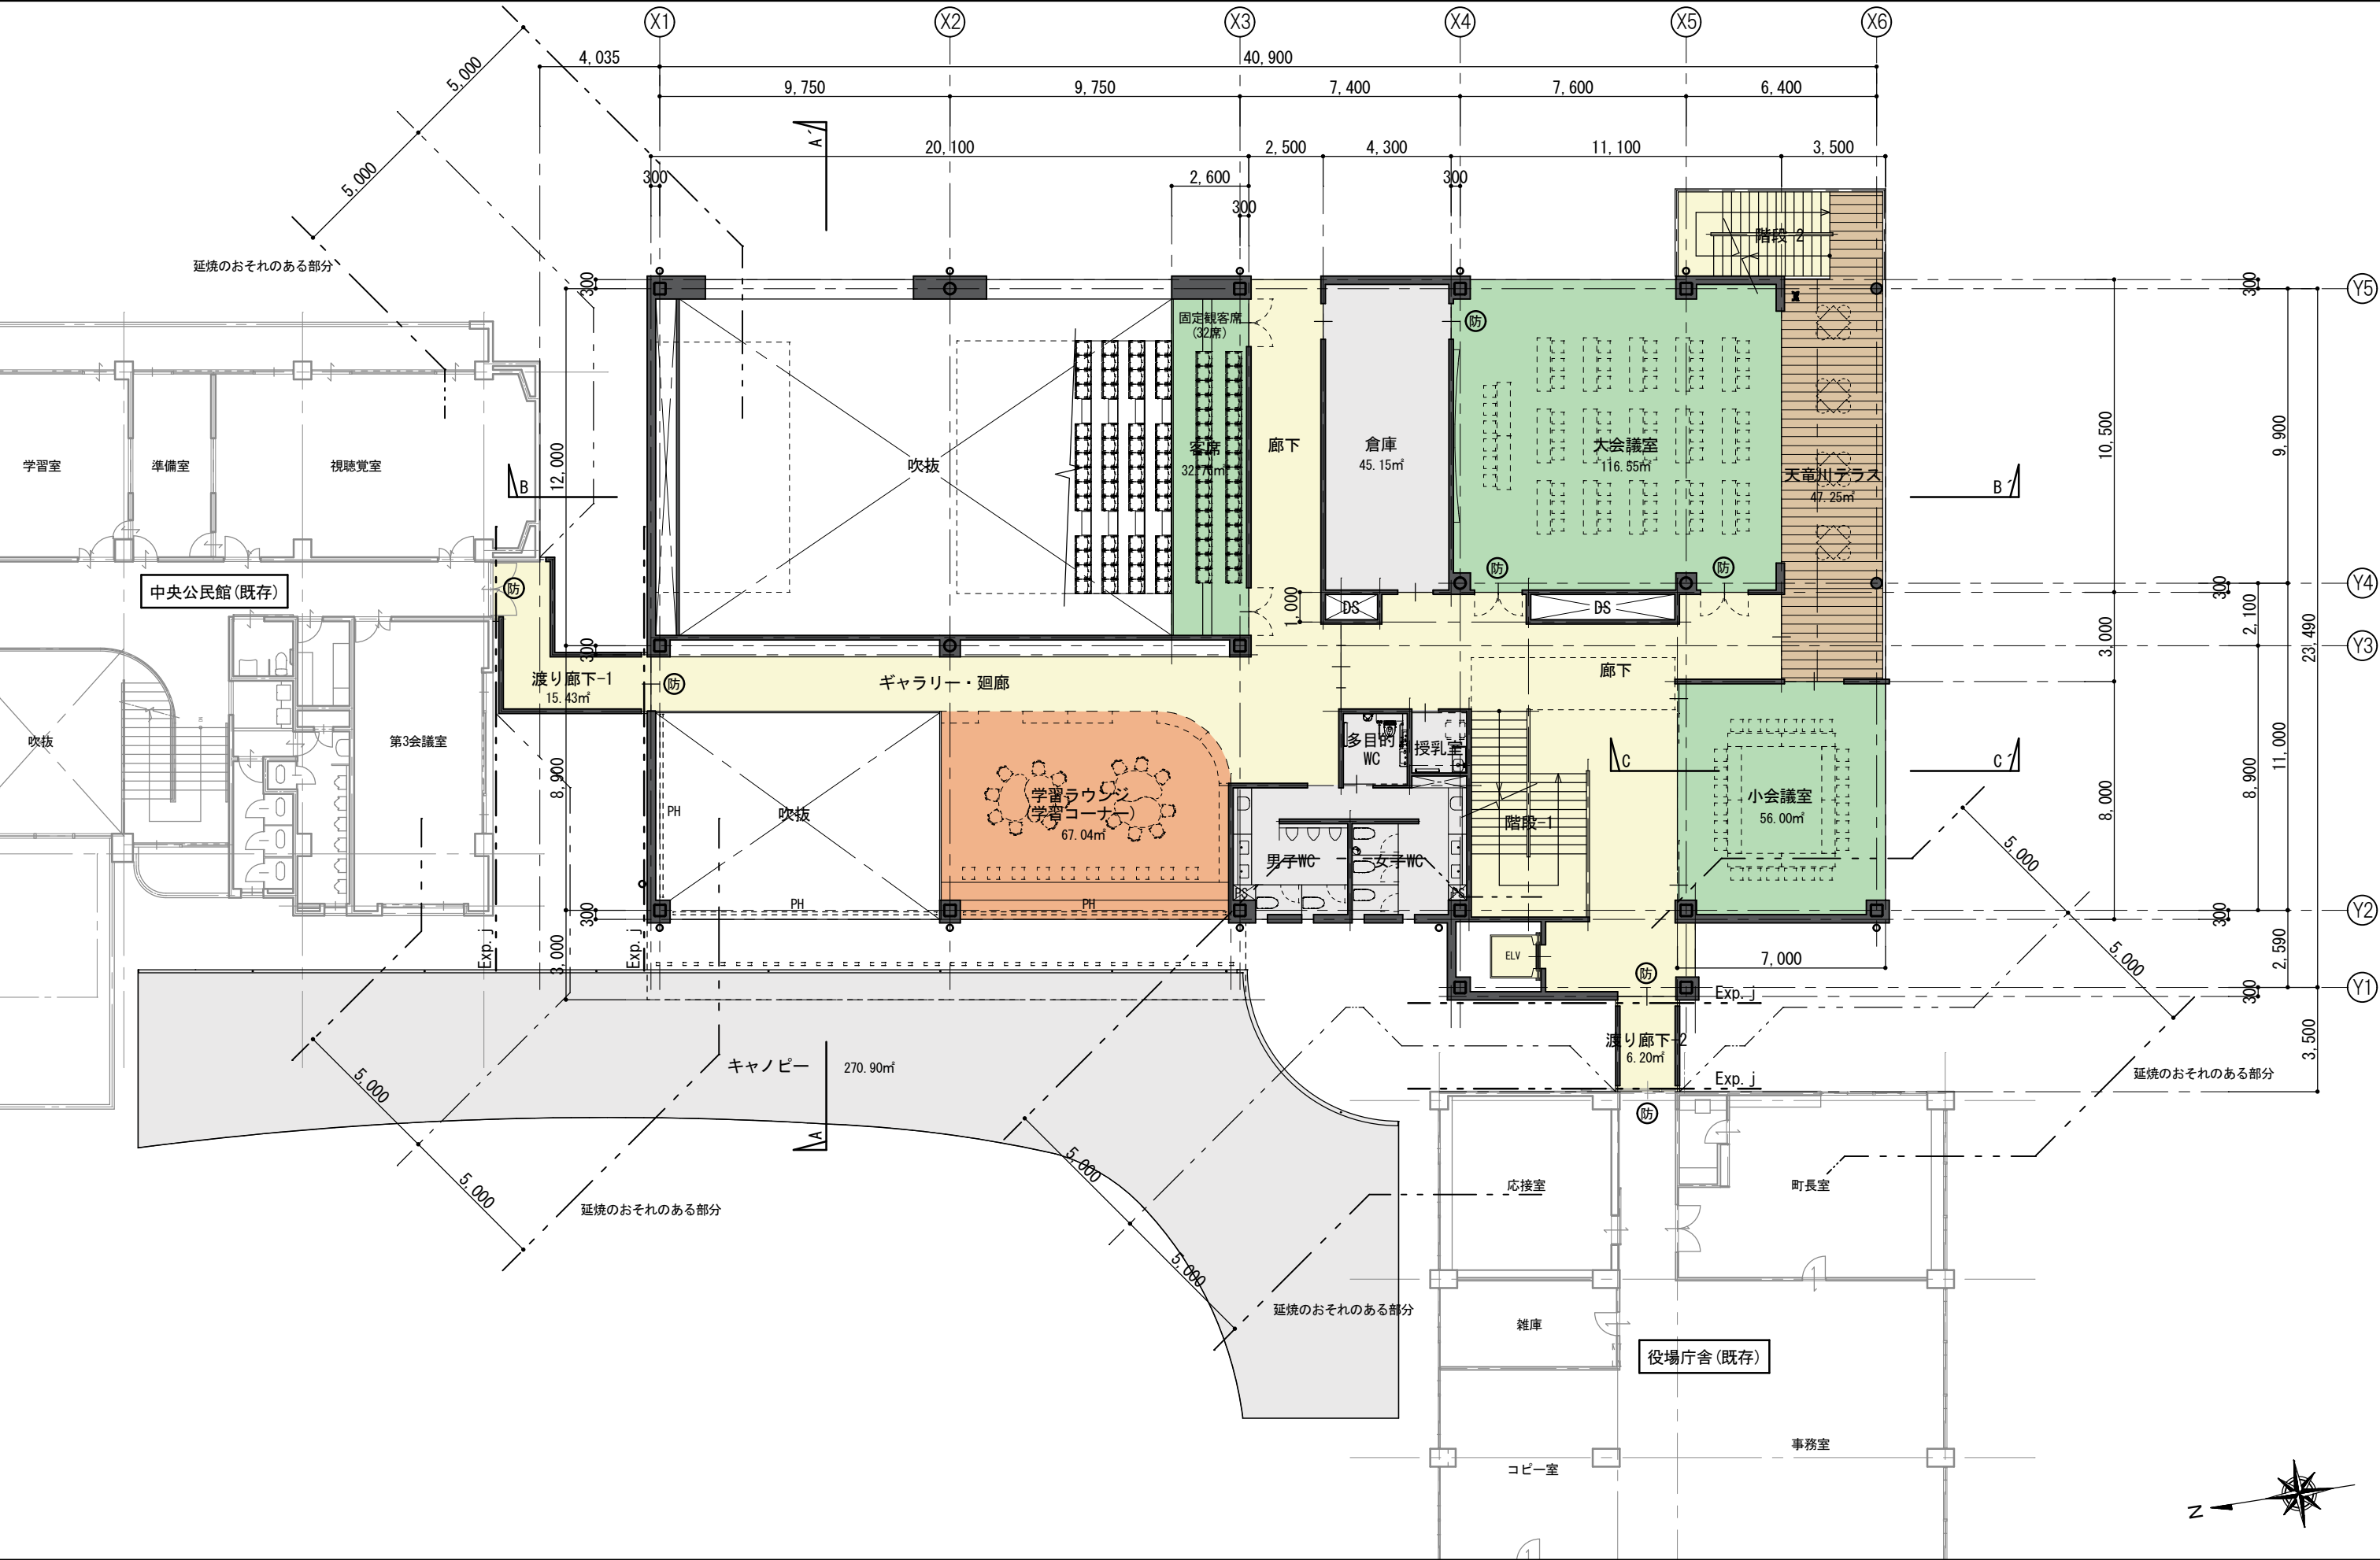

…公民館的用途 …共有部分 …通路部分

宮本・桂設計共同企業体		高森町地域交流センター(仮称)基本設計業務		建築意匠 B - 10
2025. 03		2階平面図		S=1/200 Job. No 2627

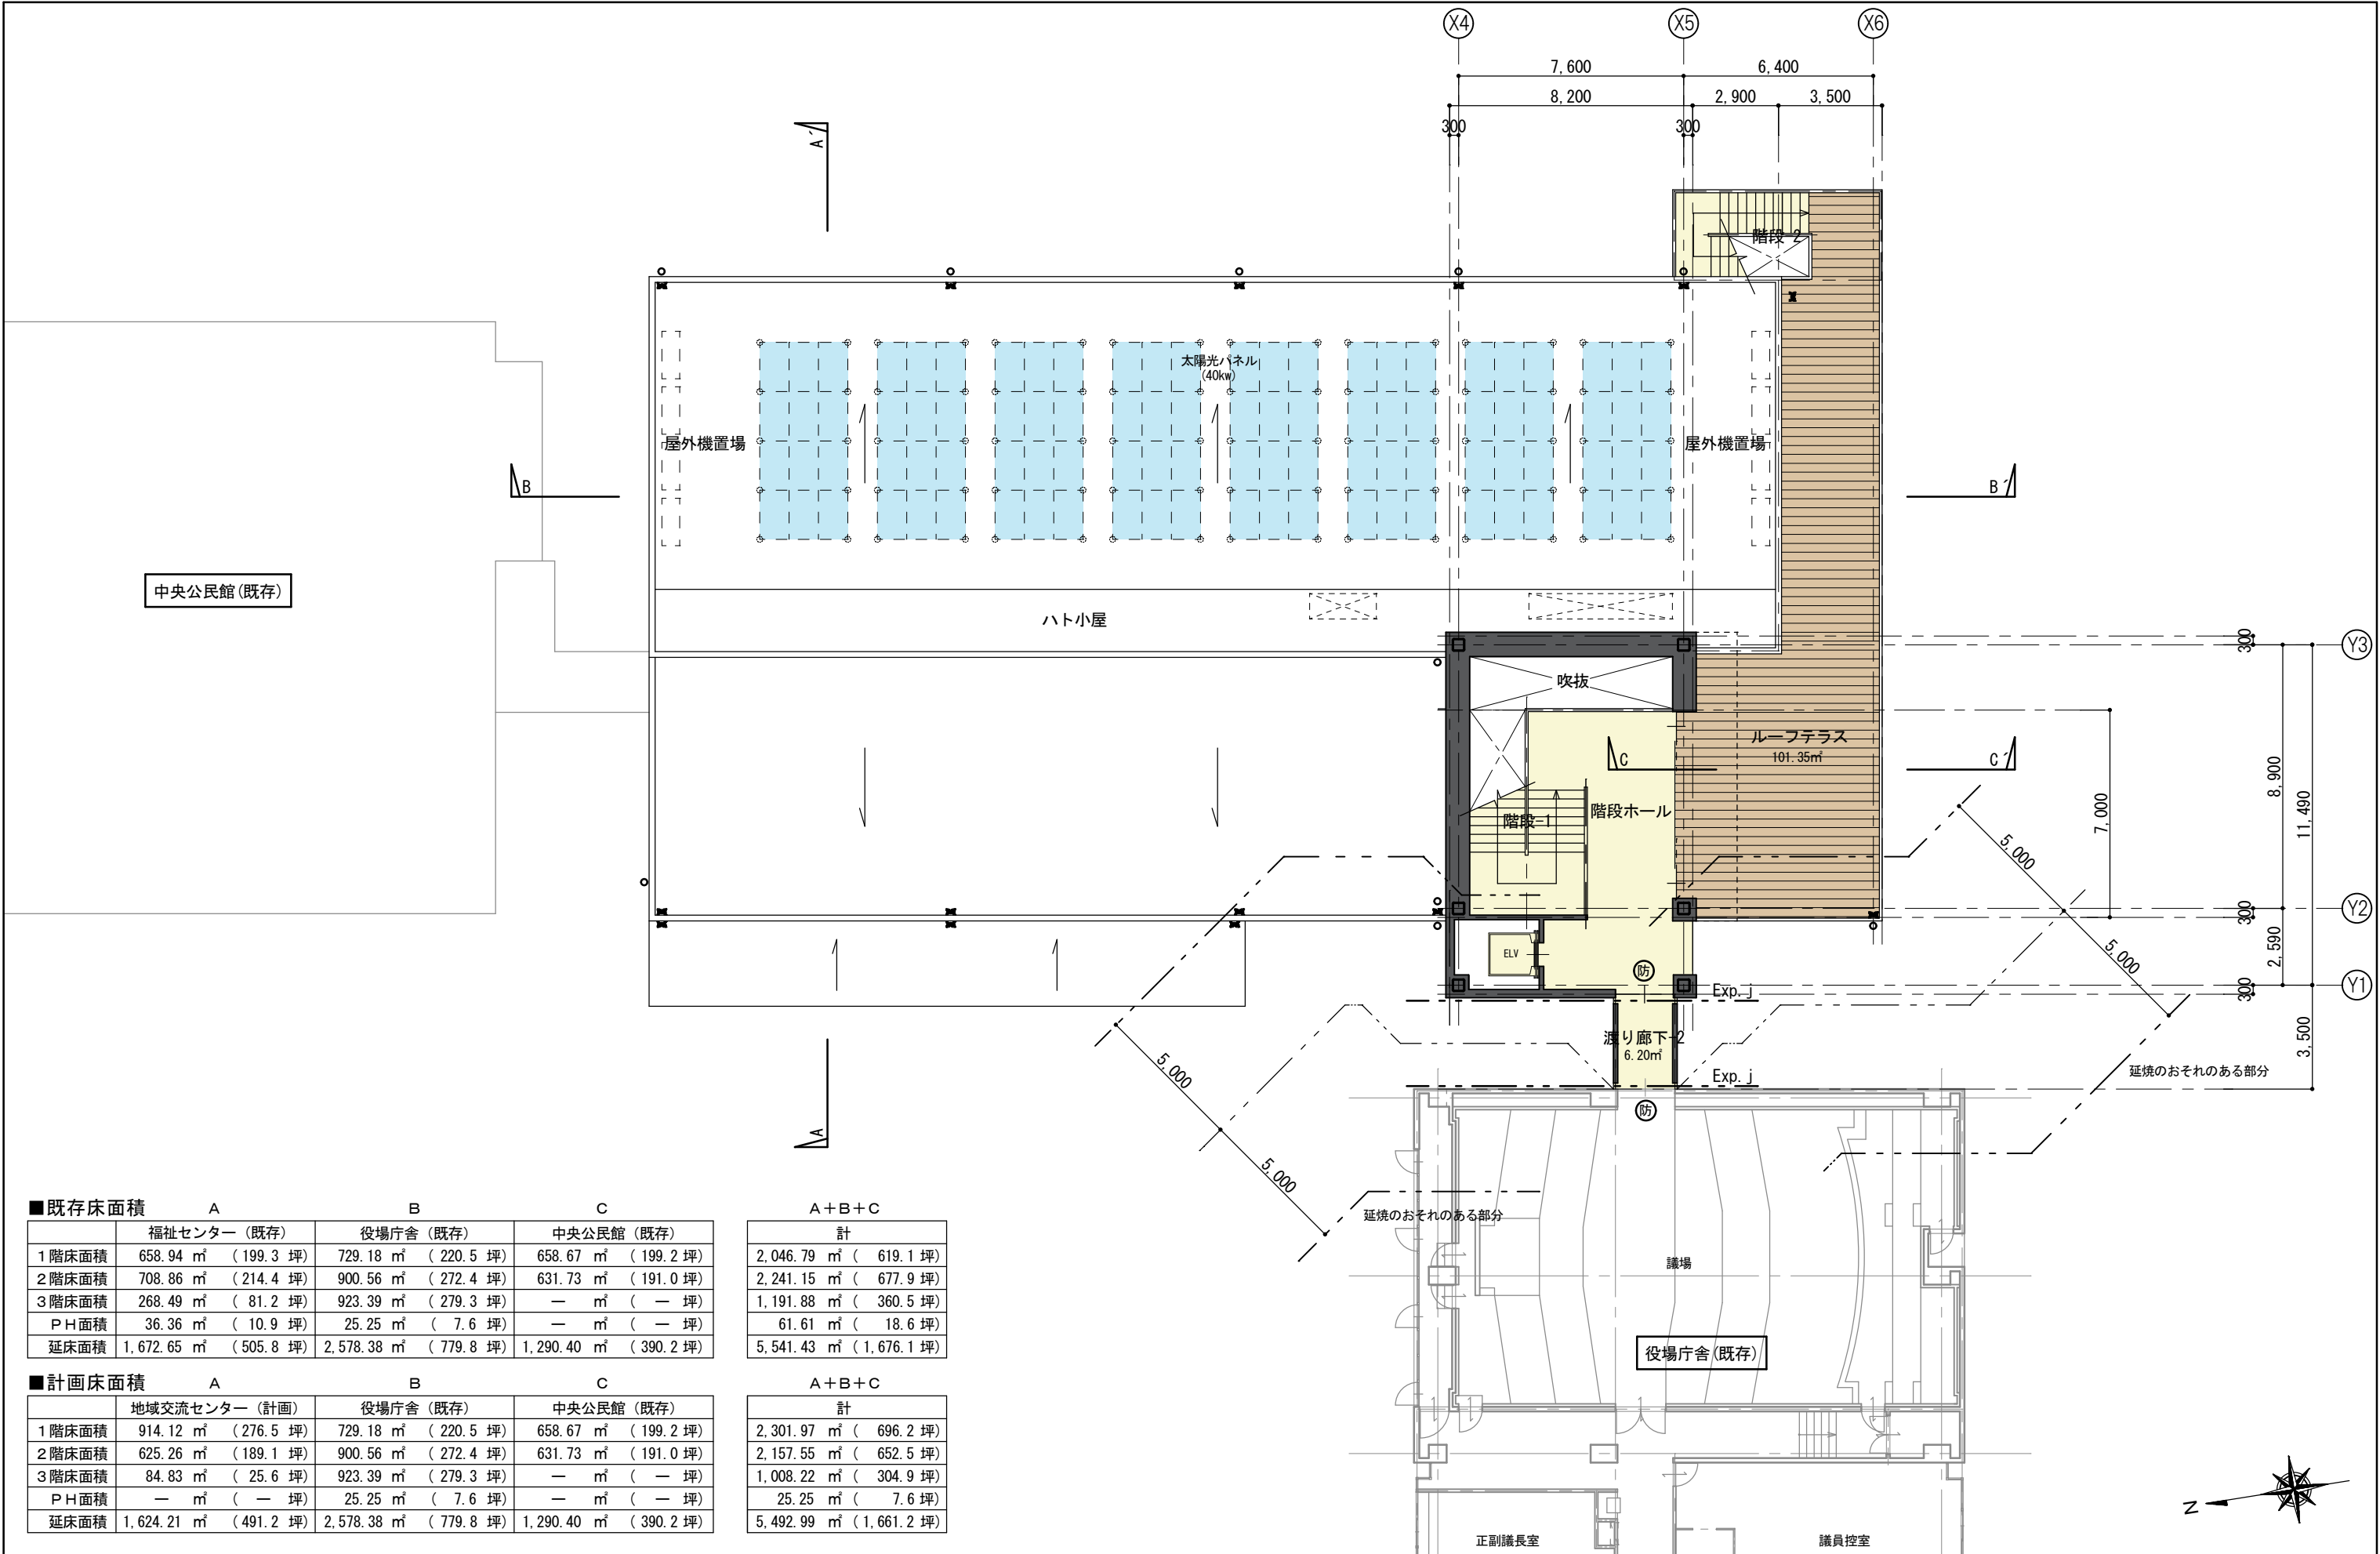

…公民館的用途 …共有部分 …通路部分

宮本・桂設計共同企業体 高森町地域交流センター(仮称)基本設計業務 建築意匠 B-11

2025. 03 3階平面図・屋根伏図 S=1/200 Job.No 2627



交流センターを正面から見る



中央公民館と町役場をつなぐキャノピーを見る

宮本・桂設計共同企業体		高森町地域交流センター(仮称)基本設計業務		建築意匠 B - 19
		2025. 03	パース (1)	Job. No 2627



多目的室 - 1



多目的室 - 2



まちリビングから吹き抜けを見上げる



高森マルシェからまちリビングを見る

宮本・桂設計共同企業体		高森町地域交流センター(仮称)基本設計業務		建築意匠 B - 20
	2025. 03	パース (2)		Job. No 2627



エントランスから高森マルシェを見る



階段下を利用したキッズコーナー



まちキッチン-1



まちキッチン-2

宮本・桂設計共同企業体		高森町地域交流センター(仮称)基本設計業務		建築意匠 B - 21
	2025. 03	パース (3)		Job. No 2627



フレキシブルルームからまちキッチンを見る



ユニバーサルルームから天竜川テラスを見る



ユニバーサルルームと個室ブース



学習ラウンジとギャラリーを見る

	宮本・桂設計共同企業体		高森町地域交流センター(仮称)基本設計業務		建築意匠 B - 22
		2025. 03	パース (4)		Job. No 2627



天竜川テラス-1



天竜川テラス-2



3階テラスから天竜川を望む



南面鳥瞰図

宮本・桂設計共同企業体		高森町地域交流センター(仮称)基本設計業務		建築意匠 B-23
	2025.03	パース(5)		Job. No 2627



A-A' 断面パース

宮本・桂設計共同企業体		高森町地域交流センター(仮称)基本設計業務		建築意匠 B - 24
	2025. 03	パース (6)		Job. No 2627