

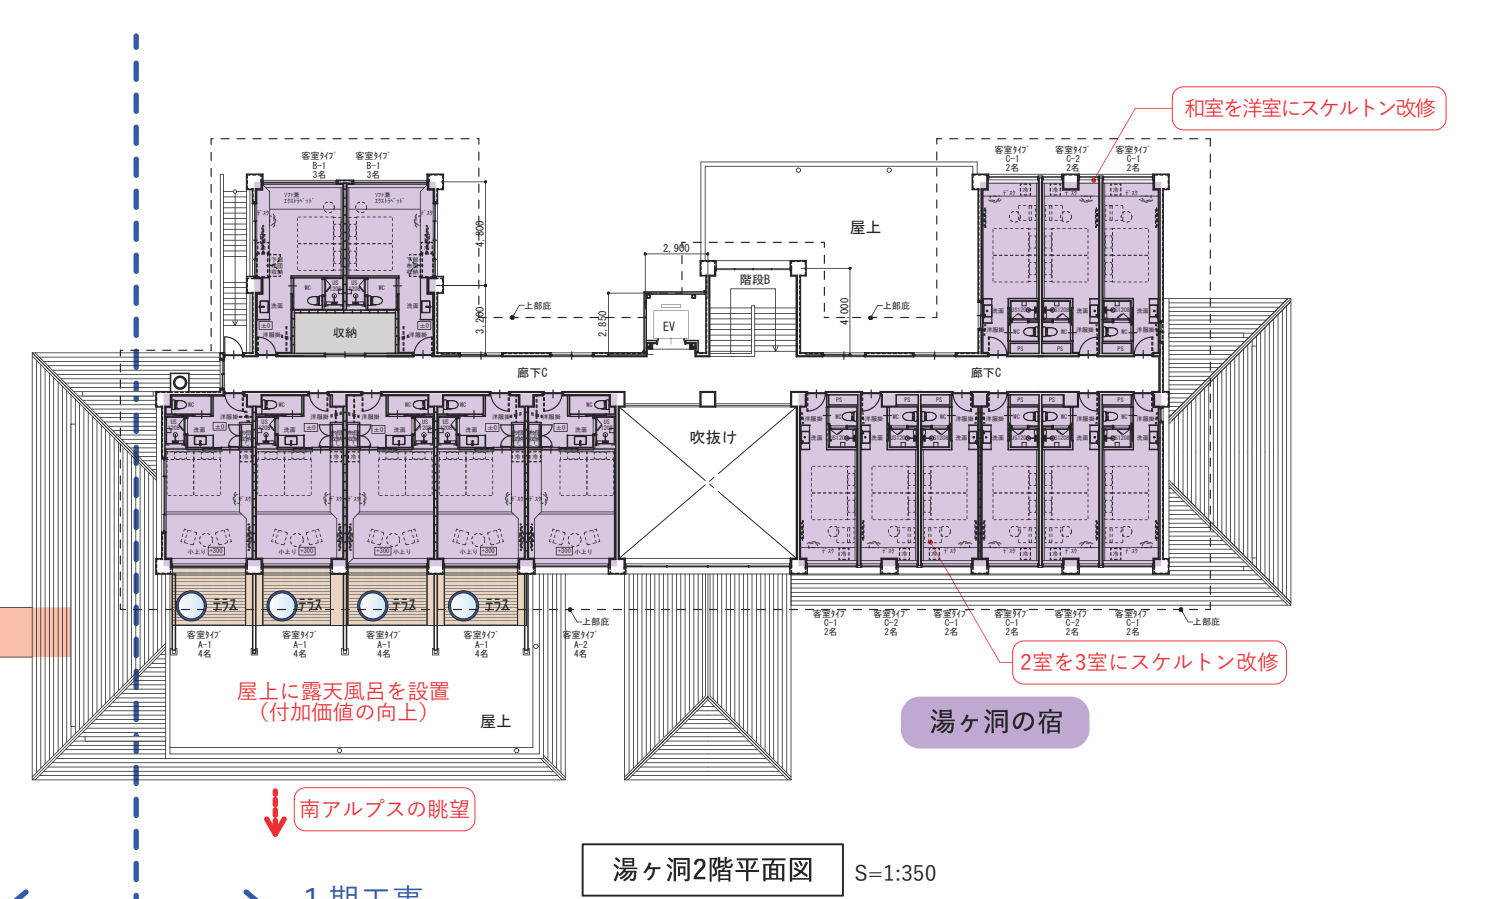


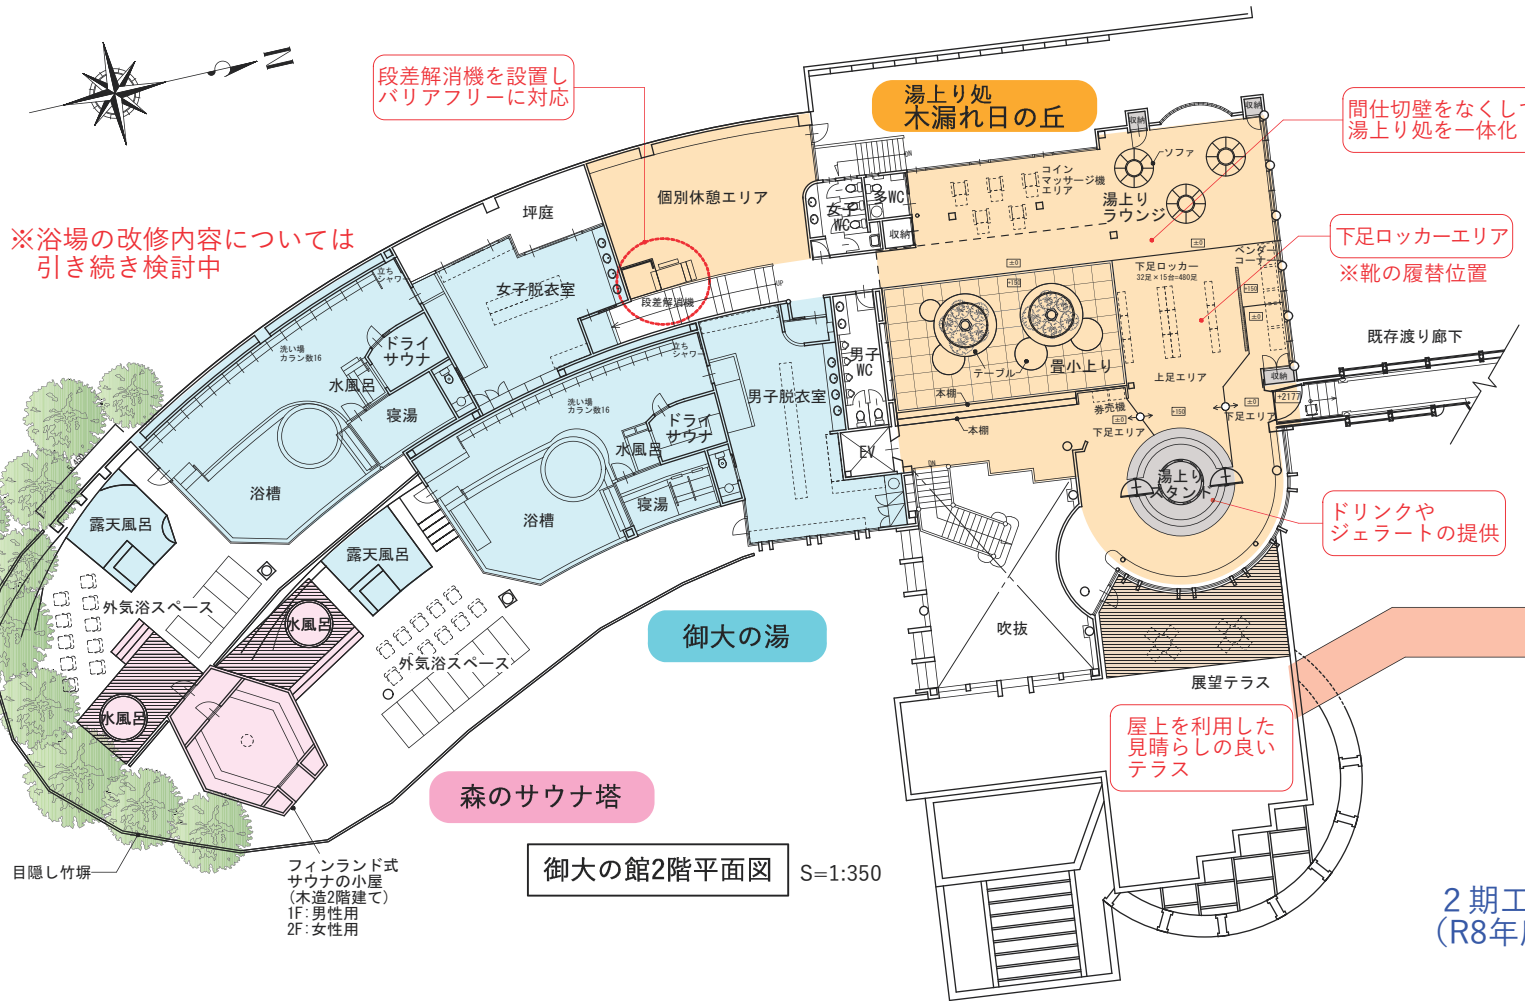

展望スロープとイベント広場のイメージ

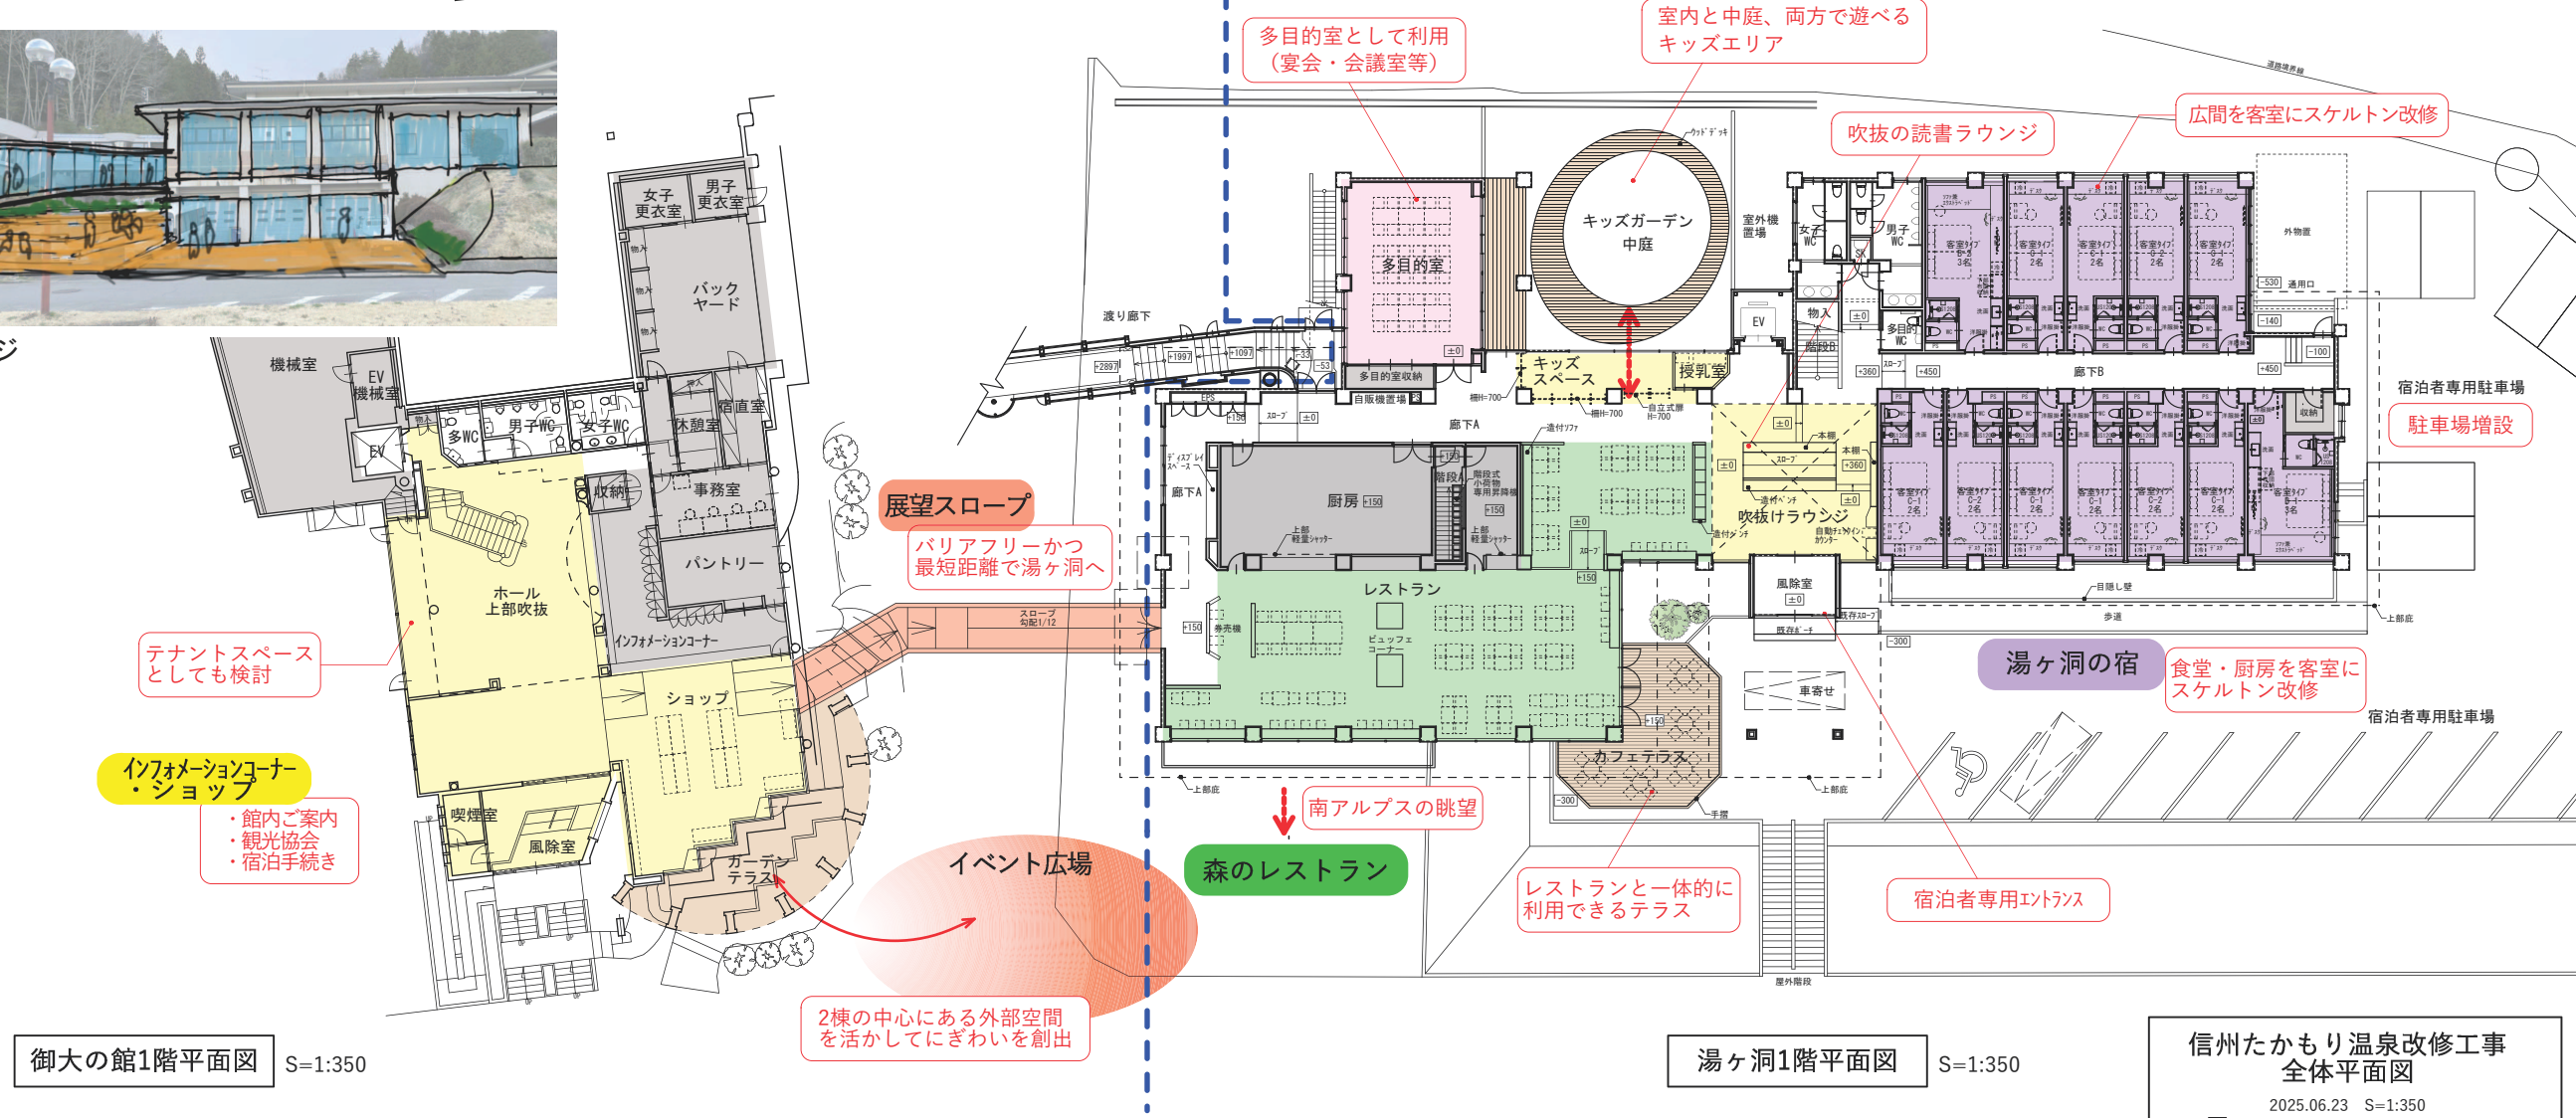

湯ヶ洞1階平面図 S=1:350