


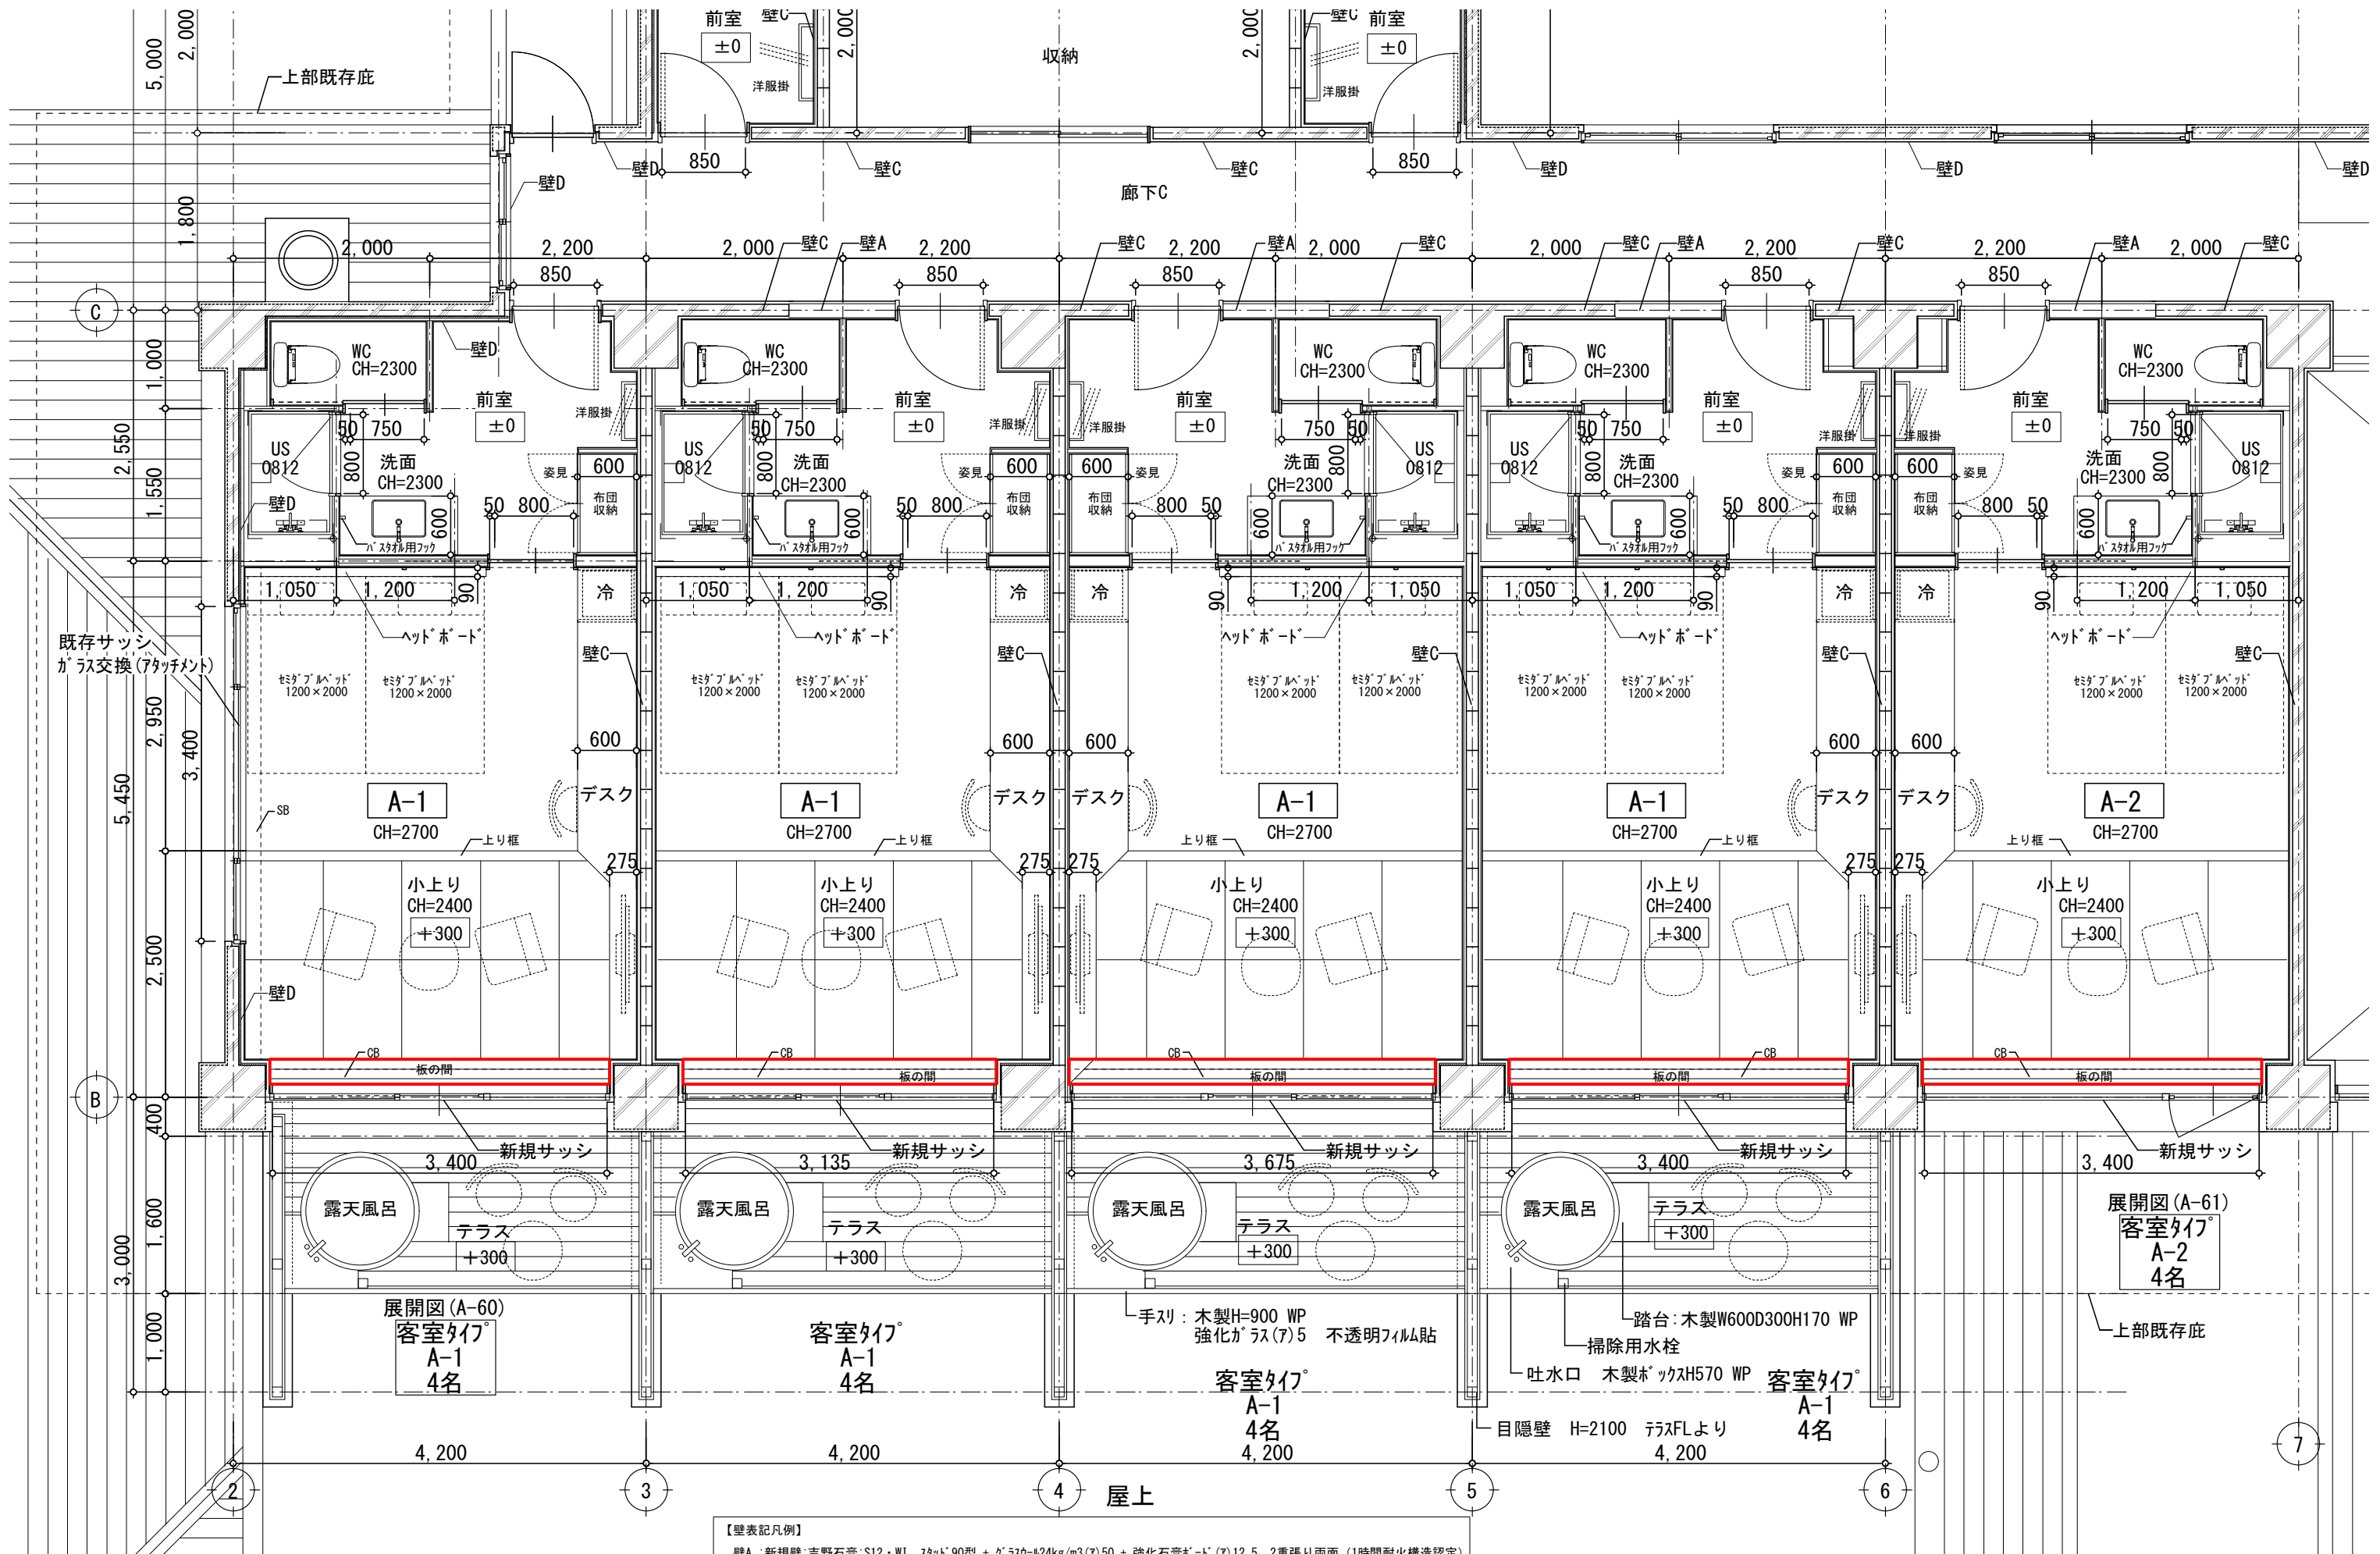

【壁表記凡例】
壁A：新規壁：吉野石膏：S12・W1 スタッド90型 + グラスウレ24kg/m3 (7) 50 + 強化石膏ボード (7) 12.5 2重張り両面 (1時間耐火構造認定)
壁B：新規壁：LGS下地 + 強化石膏ボード (7) 12.5 + (7) 9.5 両面 (耐火1時間)
壁C：既存壁：RC又はCB + LGS角スタッドw25 + 石膏ボード (7) 12.5
壁D：外部に面する壁：RC + LGS角スタッドw25 + 現場発泡ウレタン吹付 (7) 20 + 石膏ボード (7) 12.5
特記なき間仕切壁：LGS下地 + 石膏ボード (7) 12.5
特記なき既存躯体壁：仕上表による

信州たかもり温泉改修工事（第1期）	宿泊棟 平面詳細図8 （2階客室1）	SCALE	DATE				A-32
		1/60	2025. 08. 04				
株式会社 倉橋建築計画事務所		長野県松本市野溝木工1-1-30 知事登録番号(松本)H第01081号 一級建築士大臣登録第225810号 小宮山吉登					
		TEL (0263) 26-6765 FAX (0263) 28-6765					