


- 河川水給水系統
- 上水給水系統(受水槽二次側・給湯含む)
- 温泉系統(鉱泉)
- 燃料他系統(ガス・灯油・熱供給)
- 汚水排水・雑排水・雨水系統
- 機器・注釈記号

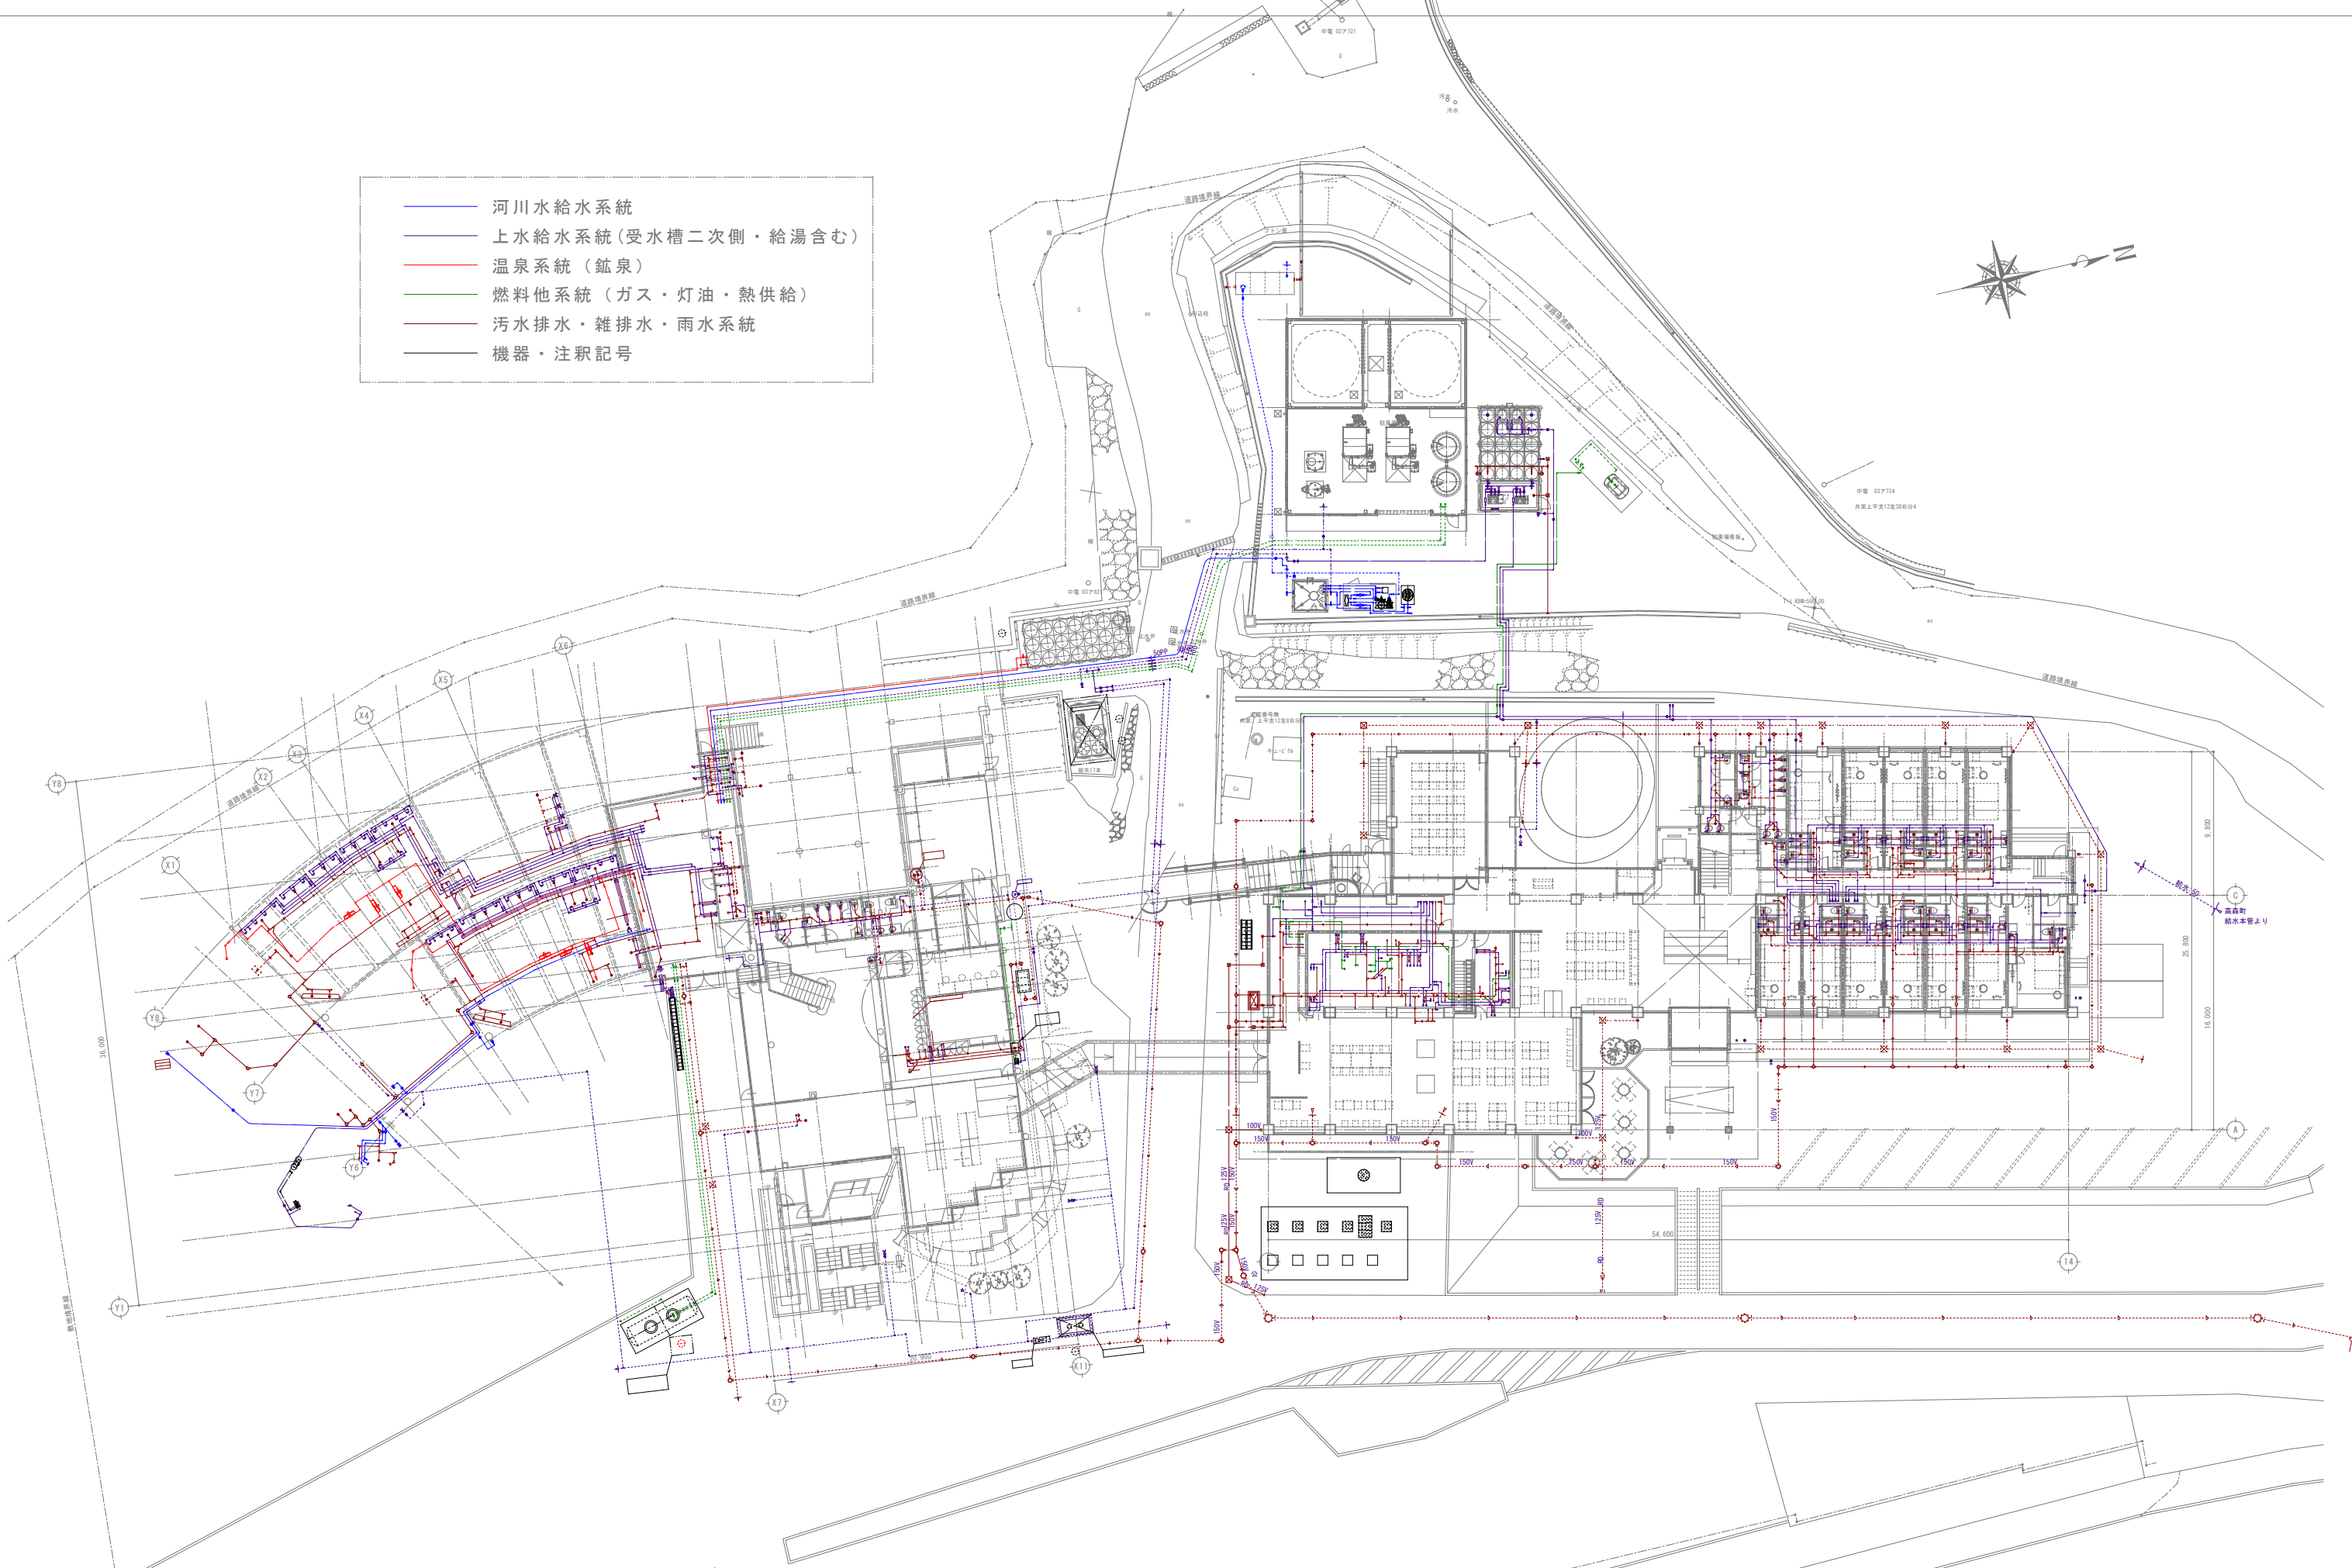

令和6年度(繰越)信州たかもり温泉改修工事(第2期)

給排水配管系統設備 配地図

SCALE	DATE
A1: 1/200	2026/03
A3: 1/400	

株式会社倉橋建築計画事務所

長野県松本市野溝木工1-1-30 TEL(0263)26-6765 FAX(0263)28-6765
 知事登録番号(松本)H第01081号 一級建築士大臣登録第225810号 小宮山吉登

M-08特